


07G0000

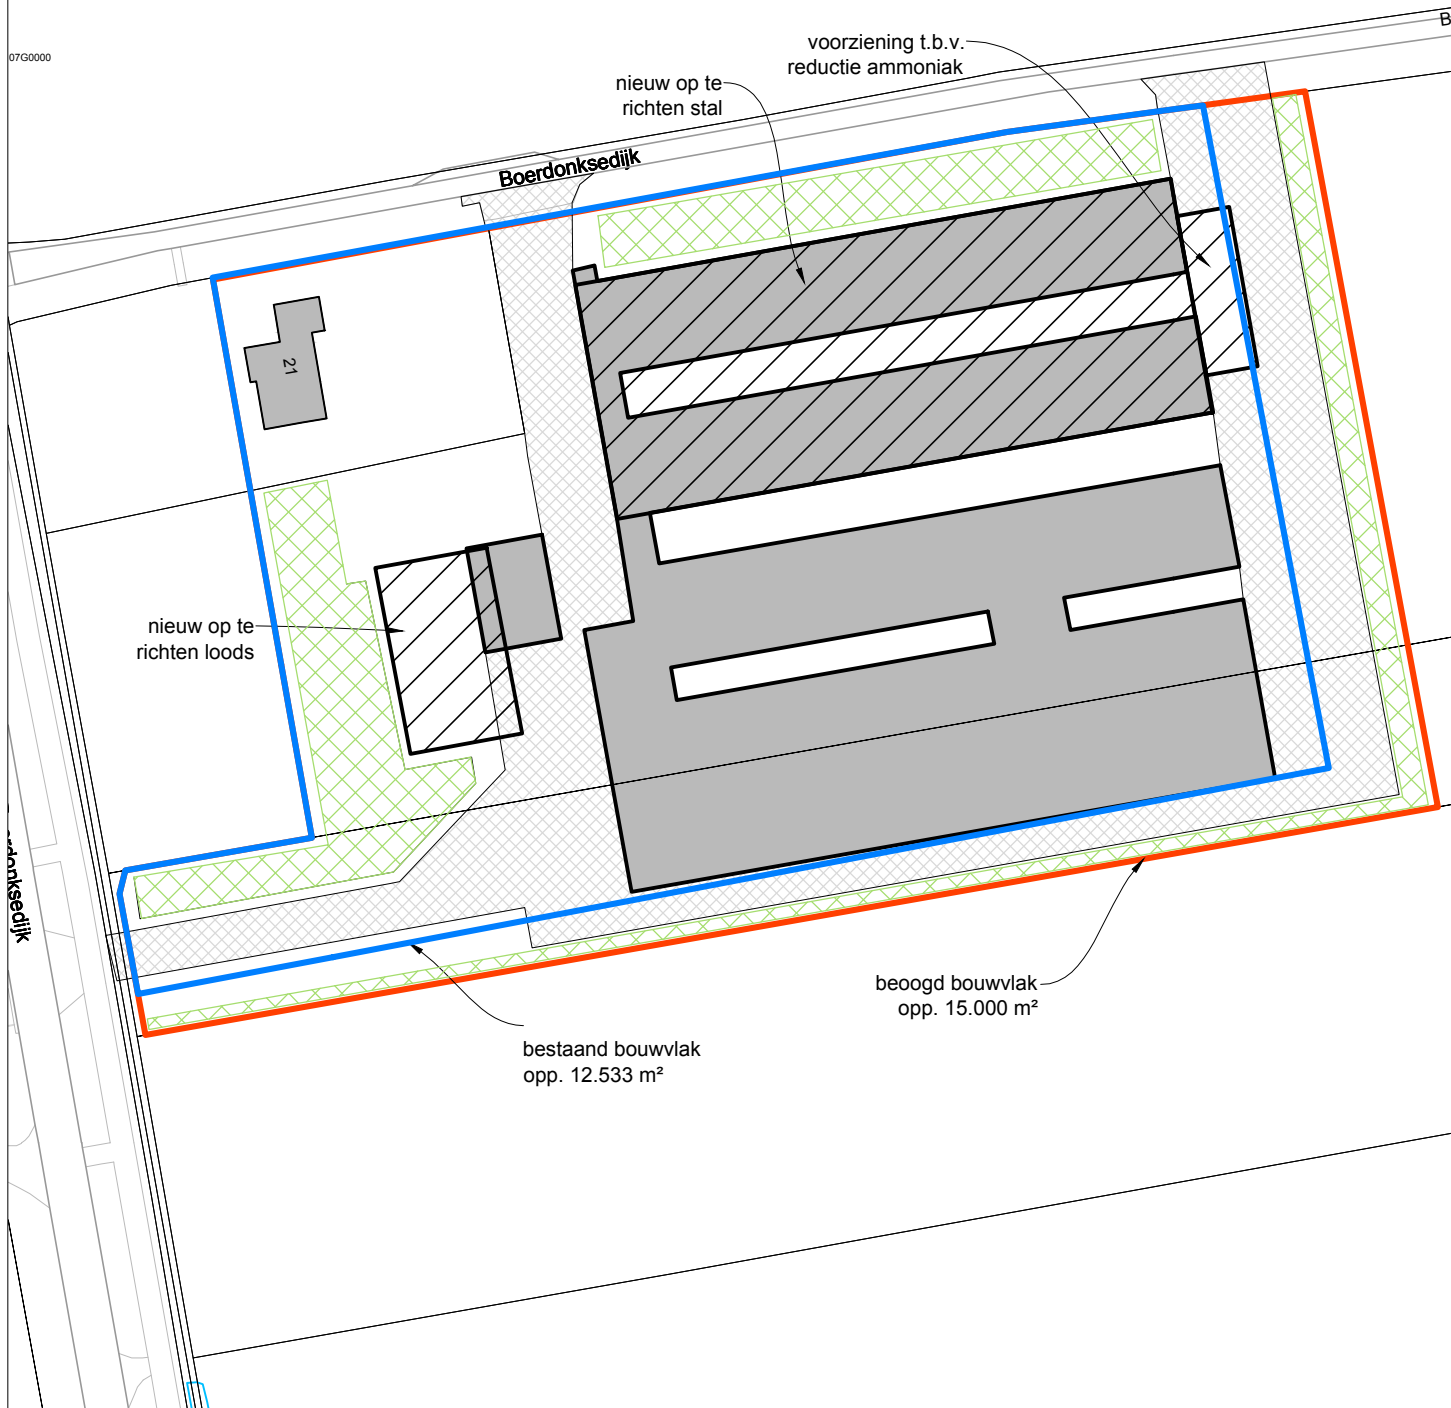

Situatie

Gemeente: Erp
 Sectie: S
 Nummer: 1014, 1375, 1376
 schaal: 1:1000

Legenda

- = bestaande bebouwing
- = nieuw op te richten bebouwing
- = globale opzet landschappelijke inpassing



S.1 Situatietekening bouwvlak



Agron Advies
 Koppelstraat 95
 5741 GB Beek en Donk
 Tel.: 0492 347 761
 Fax.: 0492 347 754

opdrachtgever: VOF Donkers Pluimvee
 Boerdonksedijk 21
 5469 PN Boerdonk

onderwerp: Vergroting bouwvlak
 Boerdonksedijk 21 Boerdonk

proj. leider: J. v.d. Berg

getekend: JBE

schaal: 1:1000

datum: 28-12-2018

gewijzigd: -

formaat: A4

werk nr.: DO01.OVE02