


LI.1 Landschappelijk inpassingsplan

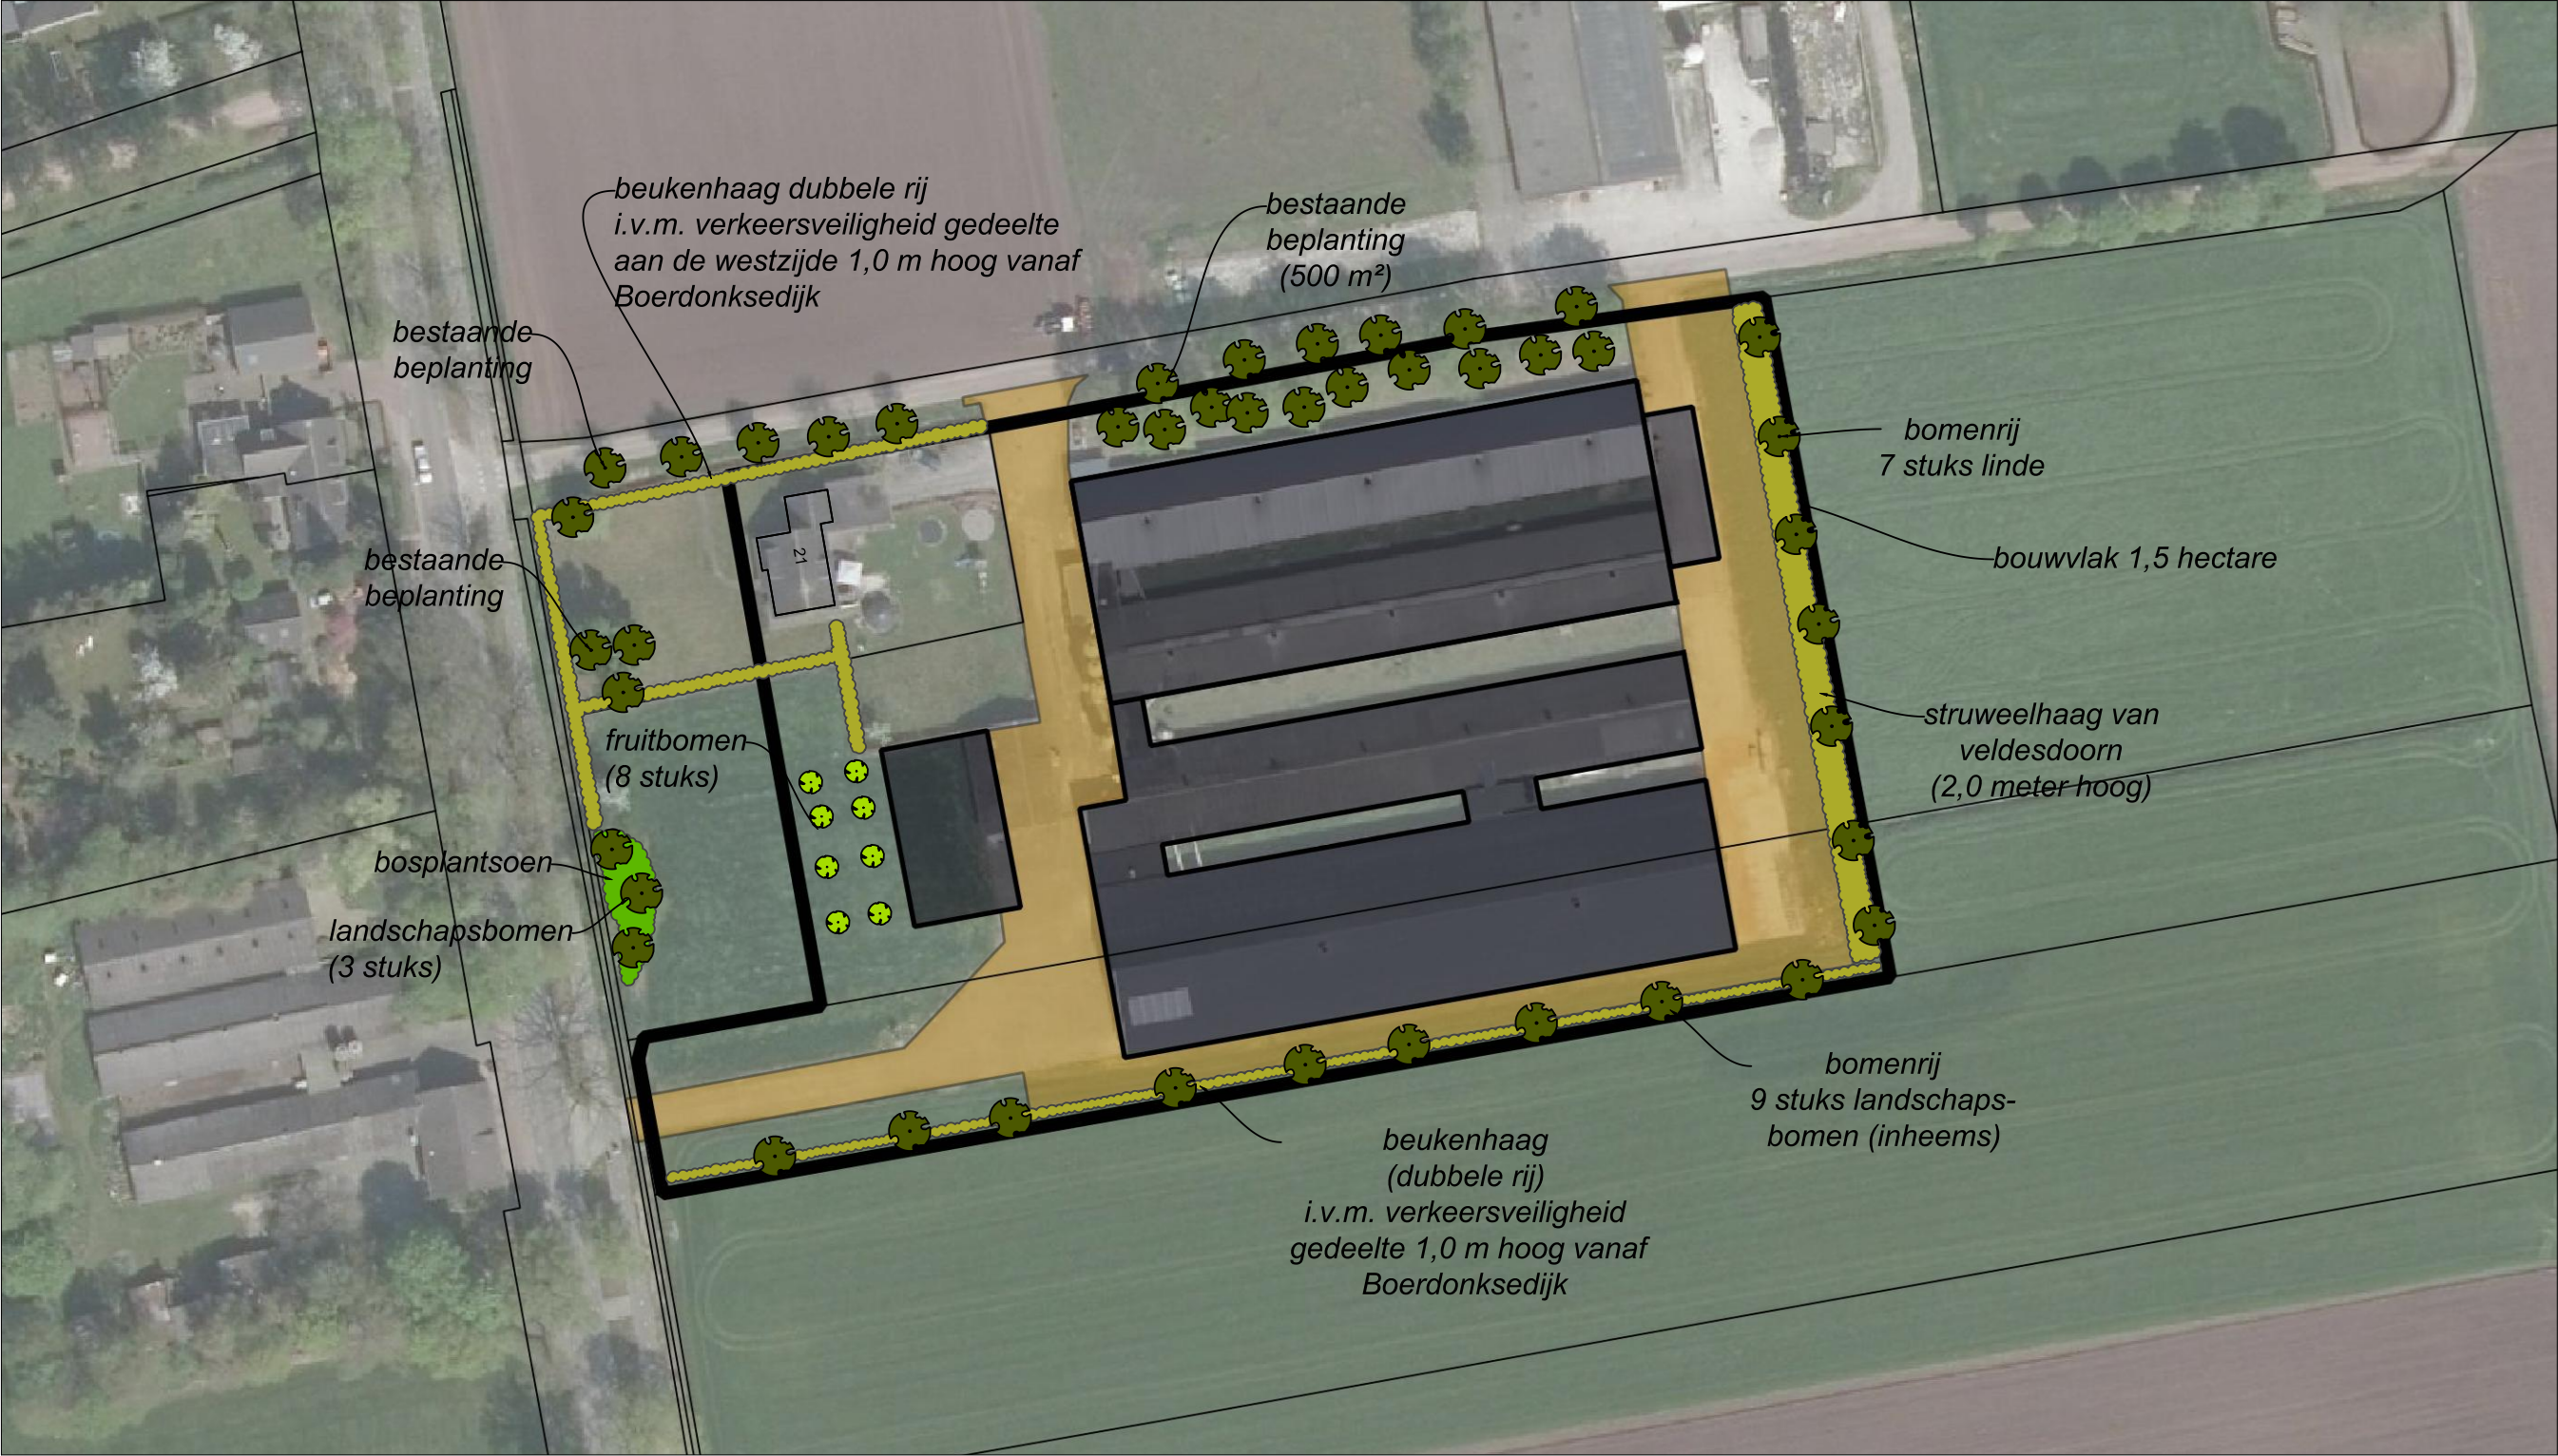

Agron Advies B.V.
Koppelstraat 95
5741 GB Beek en Donk
Tel.: 0492 347 761
www.agronadvies.nl

opdrachtgever:
VOF Donkers Pluimvee
Boerdonksedijk 21
5469 PN Boerdonk

onderwerp:
Vergroting agarisch bouwvlak
Boerdonksedijk 21 Boerdonk

proj. leider: J. v.d. Berg

getekend: JBE

schaal: 1:1000

datum: 24-12-2019

gewijzigd: 19-06-2020/03-12-2020/25-02-2021

formaat: A3

werk nr.: DO01.RO02