



**BESTAANDE SITUATIE**  
**Oudveld - Erp**

15 april 2016 projectnr. 16053  
schaal 1:1.000



0m 25m

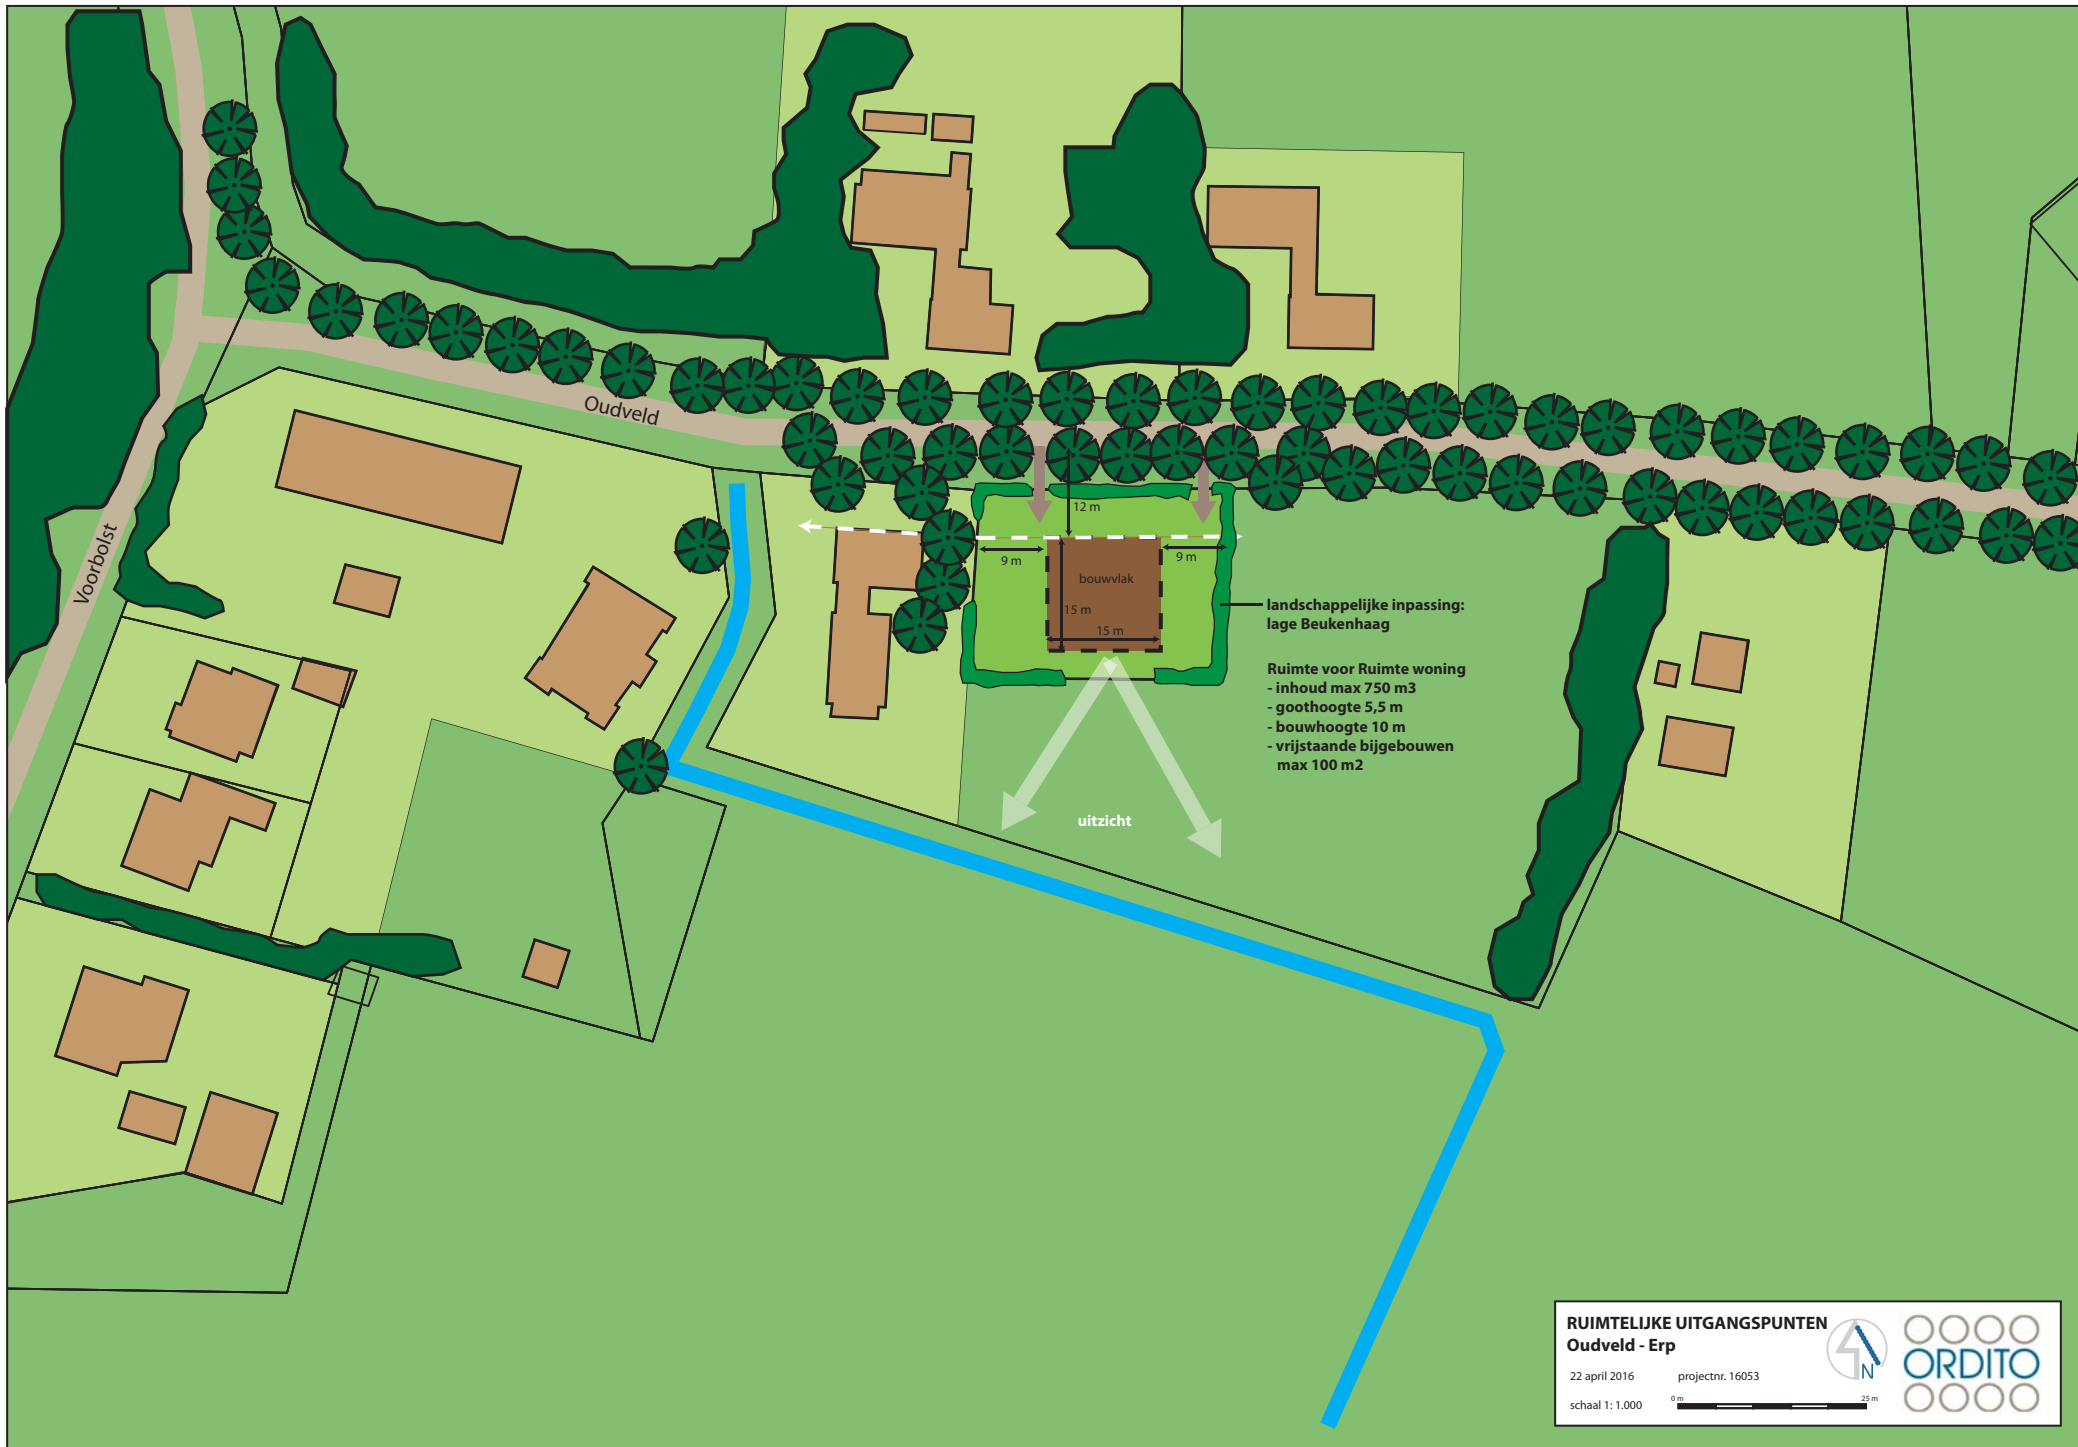

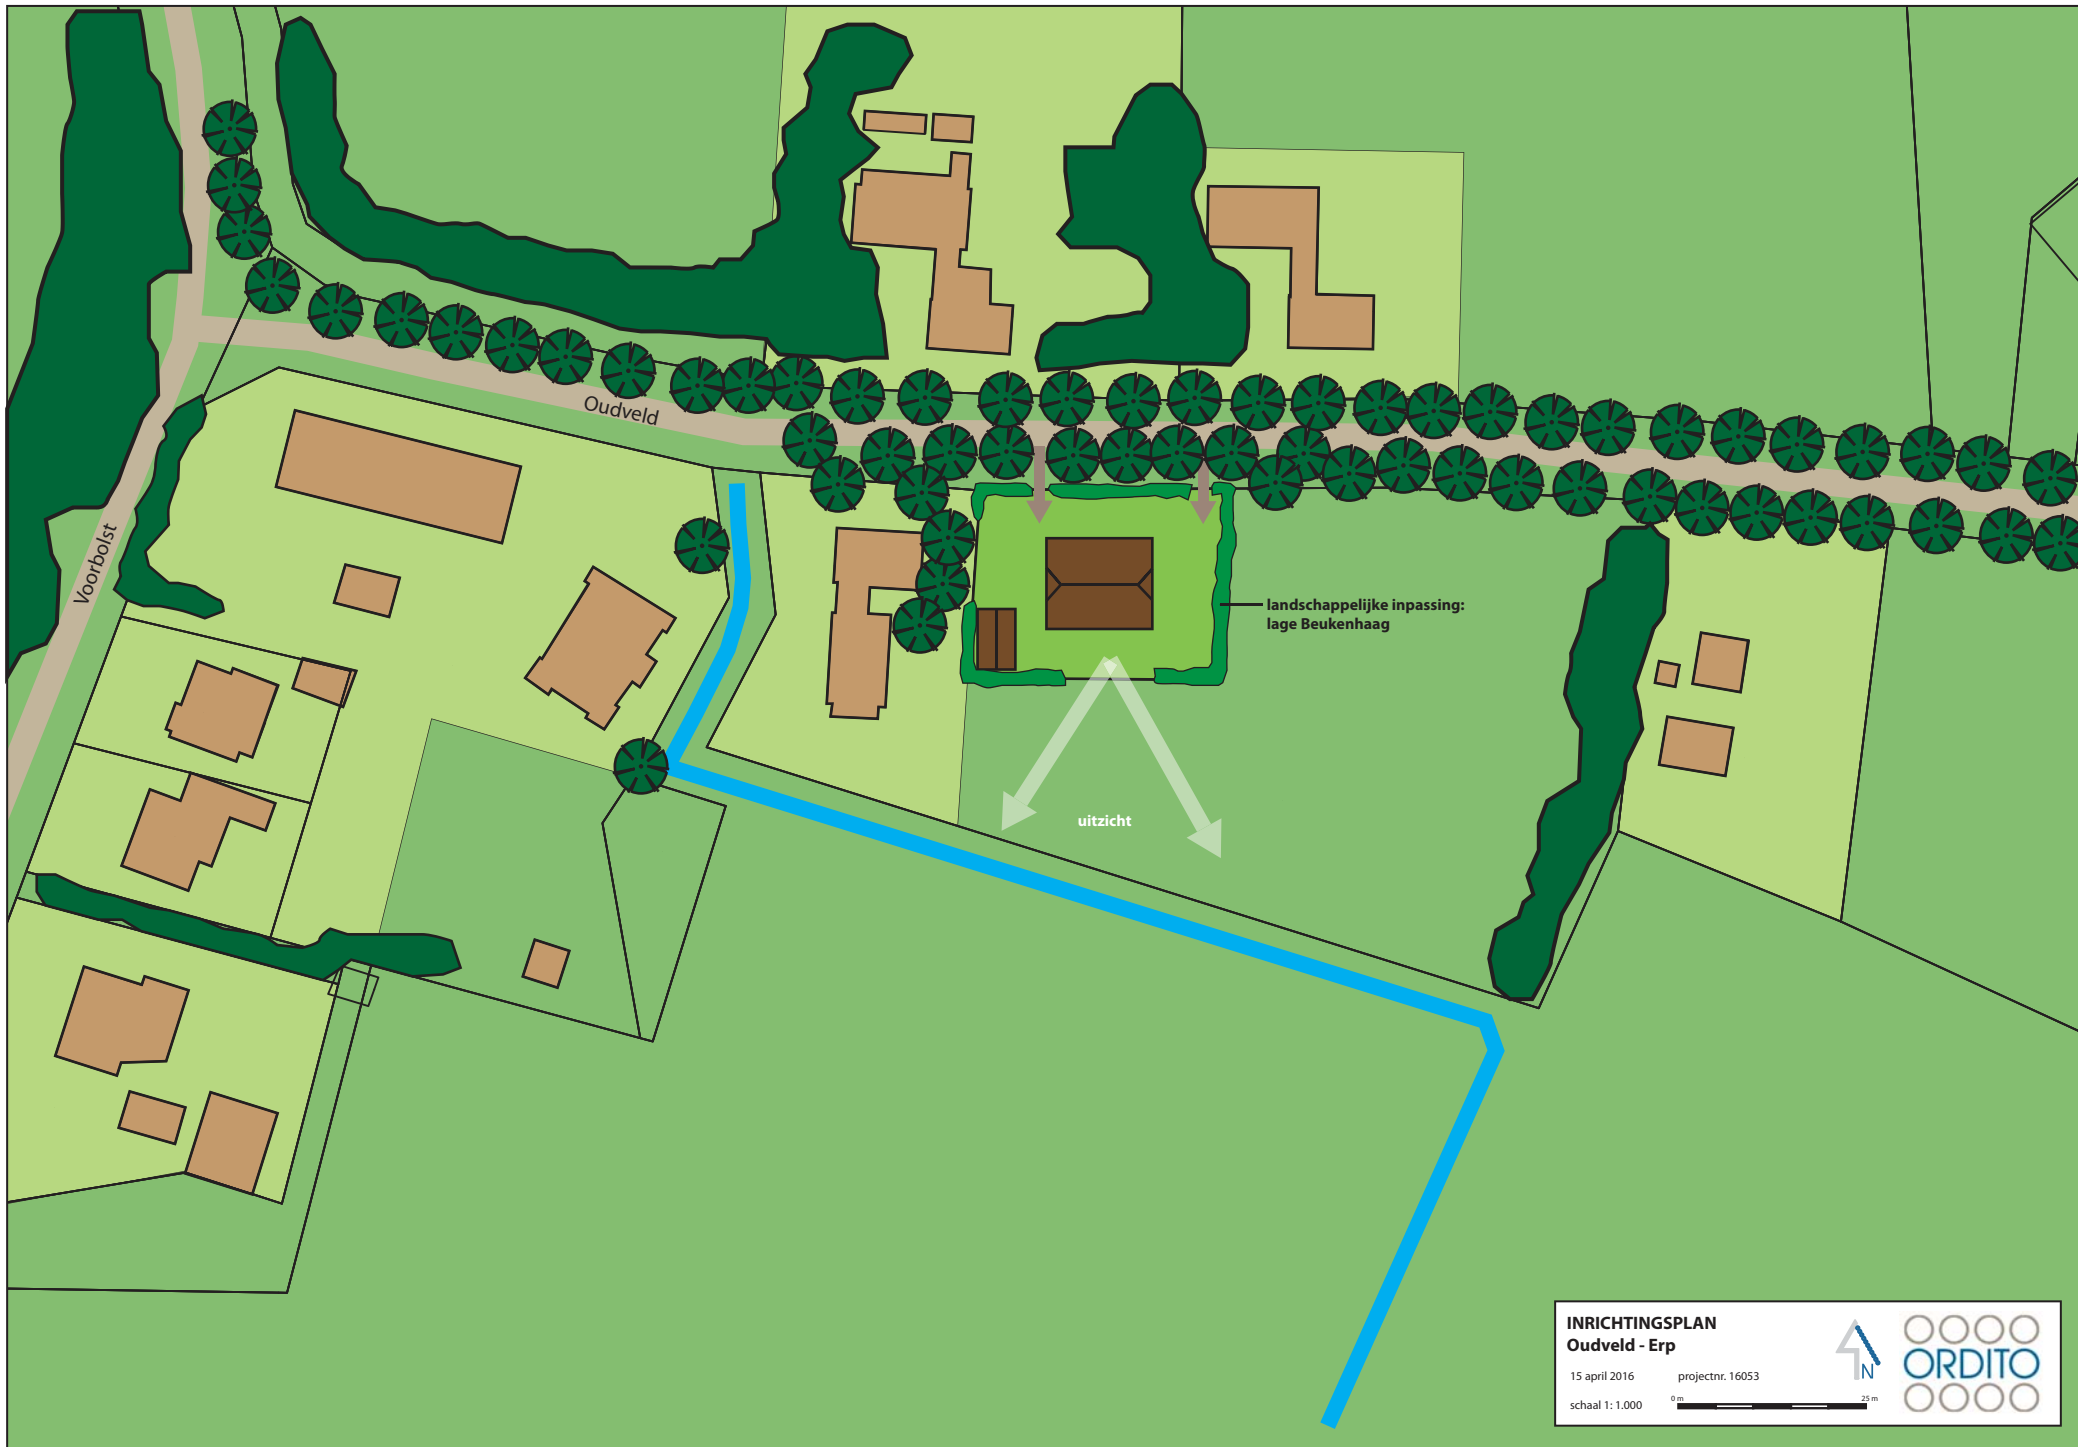

**INRICHTINGSPLAN**  
**Oudveld - Erp**

15 april 2016 projectnr. 16053  
schaal 1:1.000

