





RECHTER ZIJGEVEL - VAR B




LINKER ZIJGEVEL - VAR B

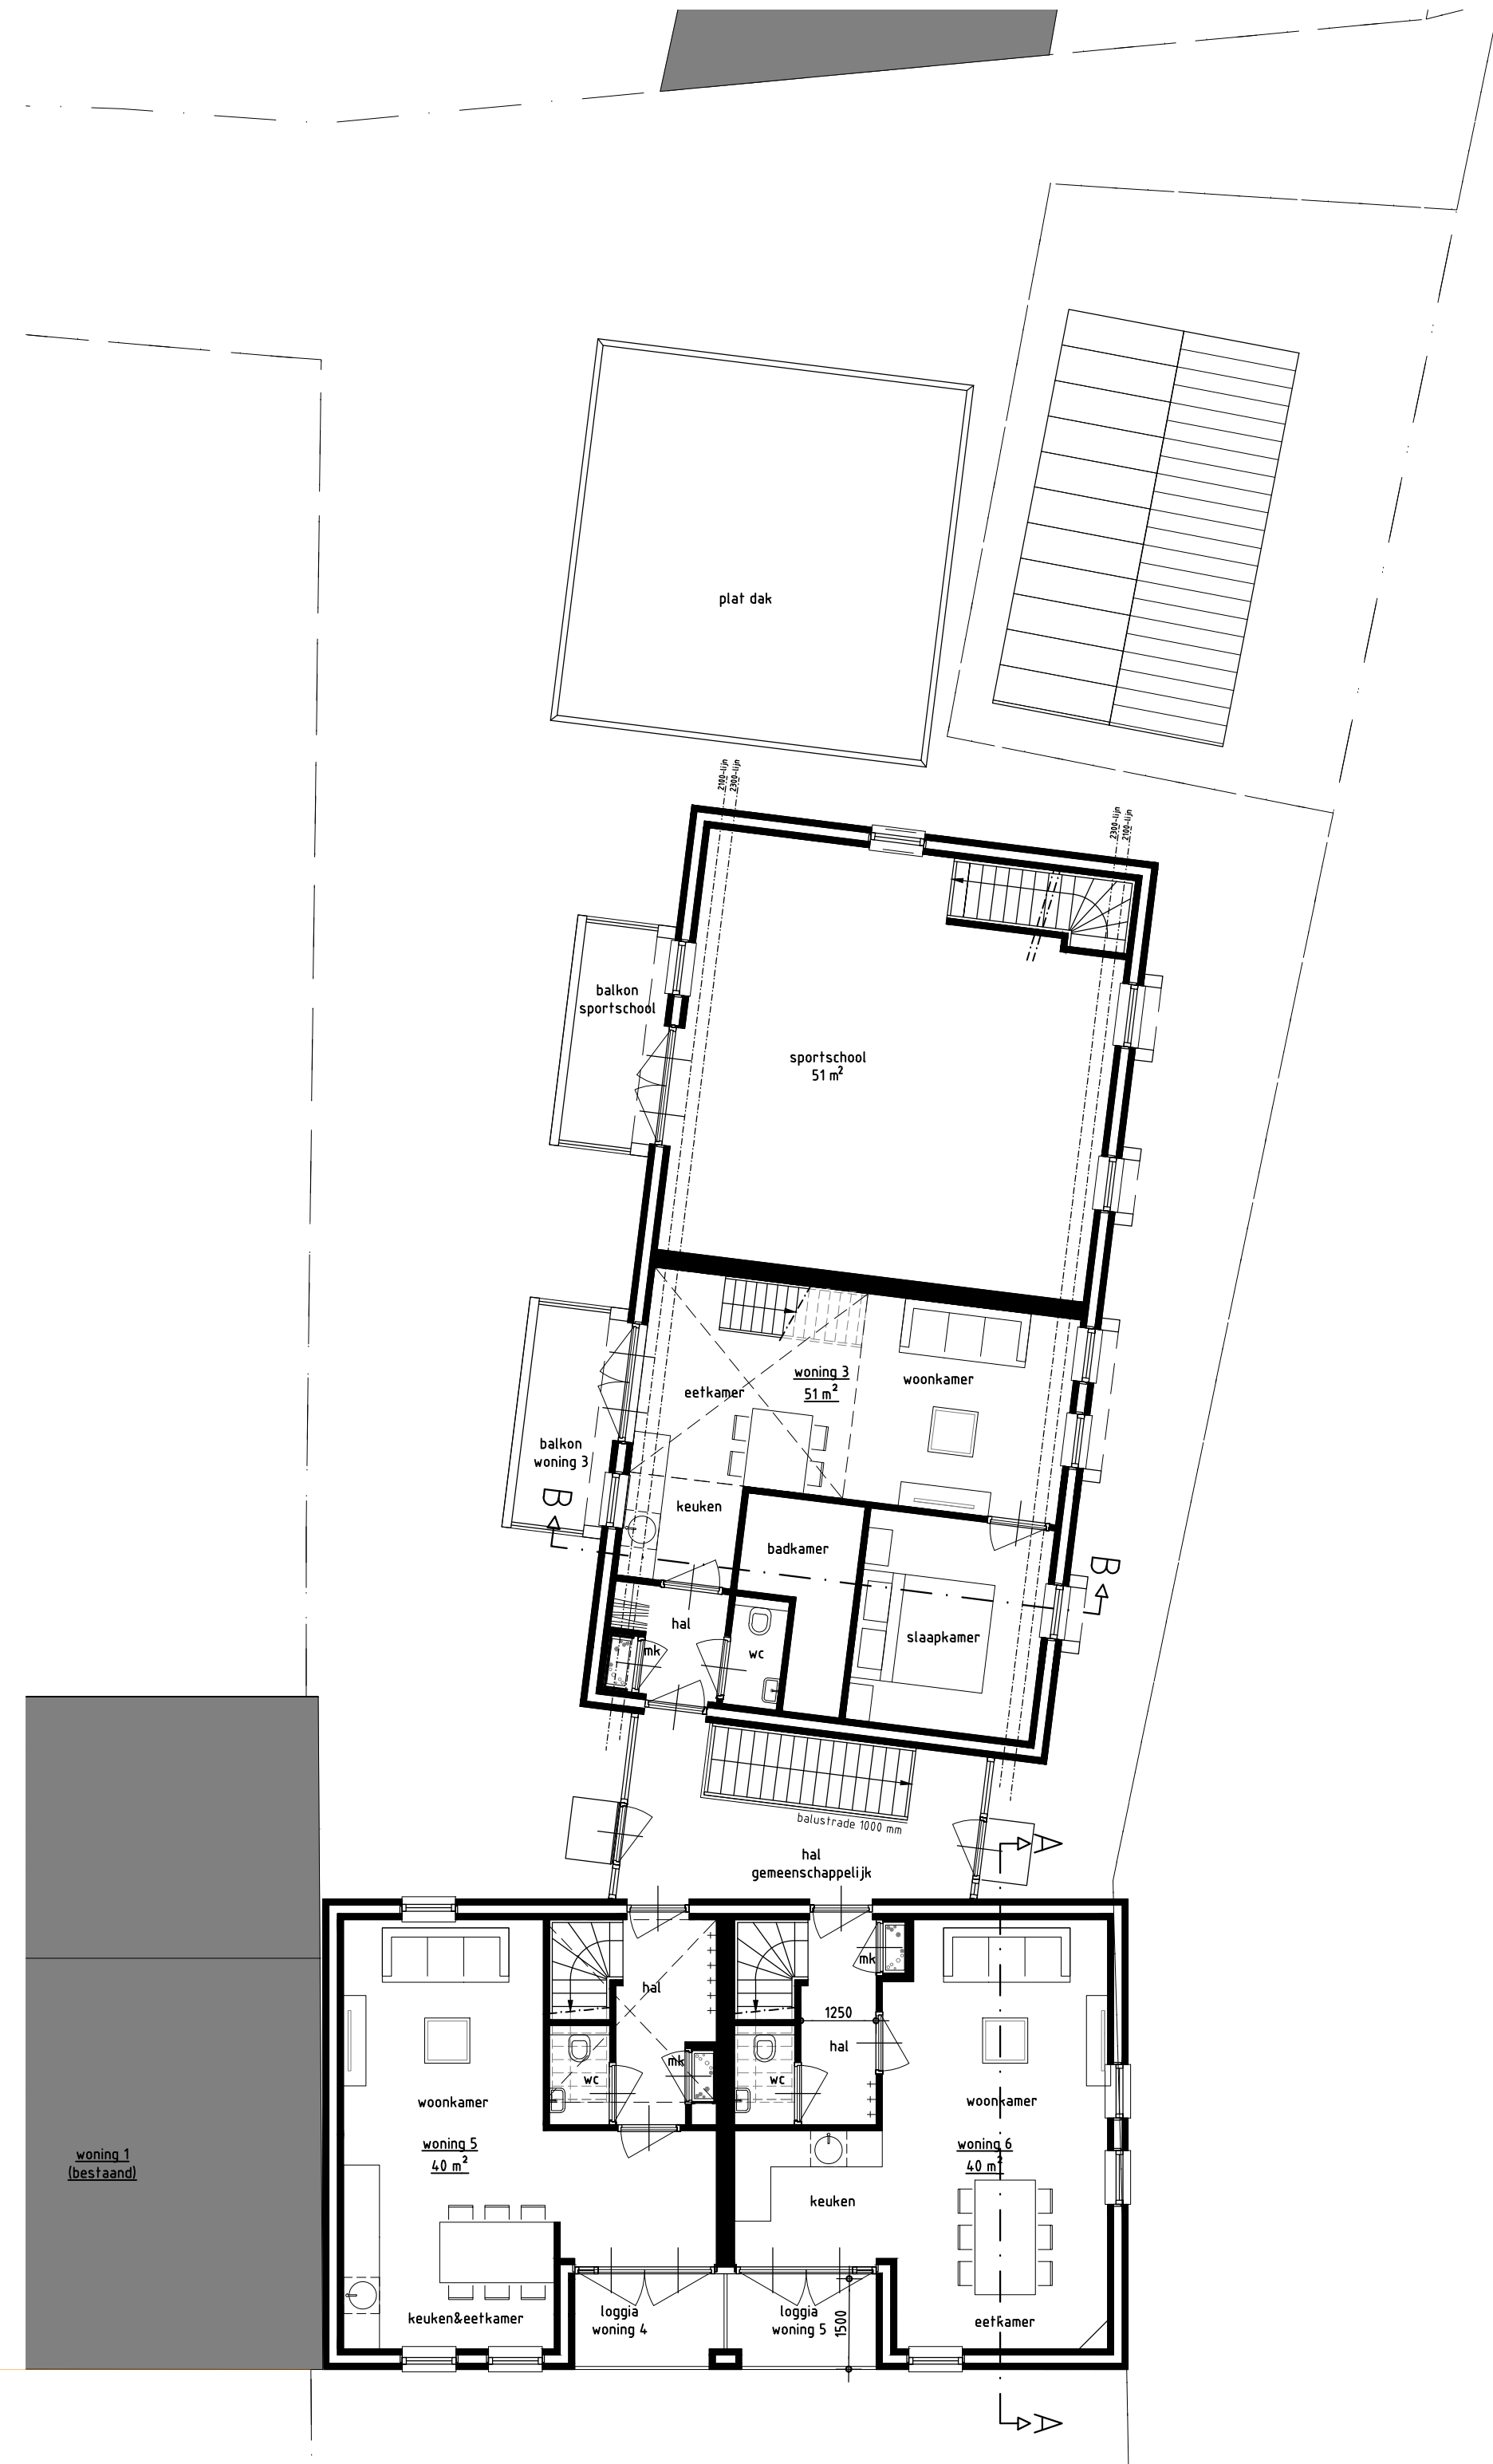


EERSTE VERDIEPING

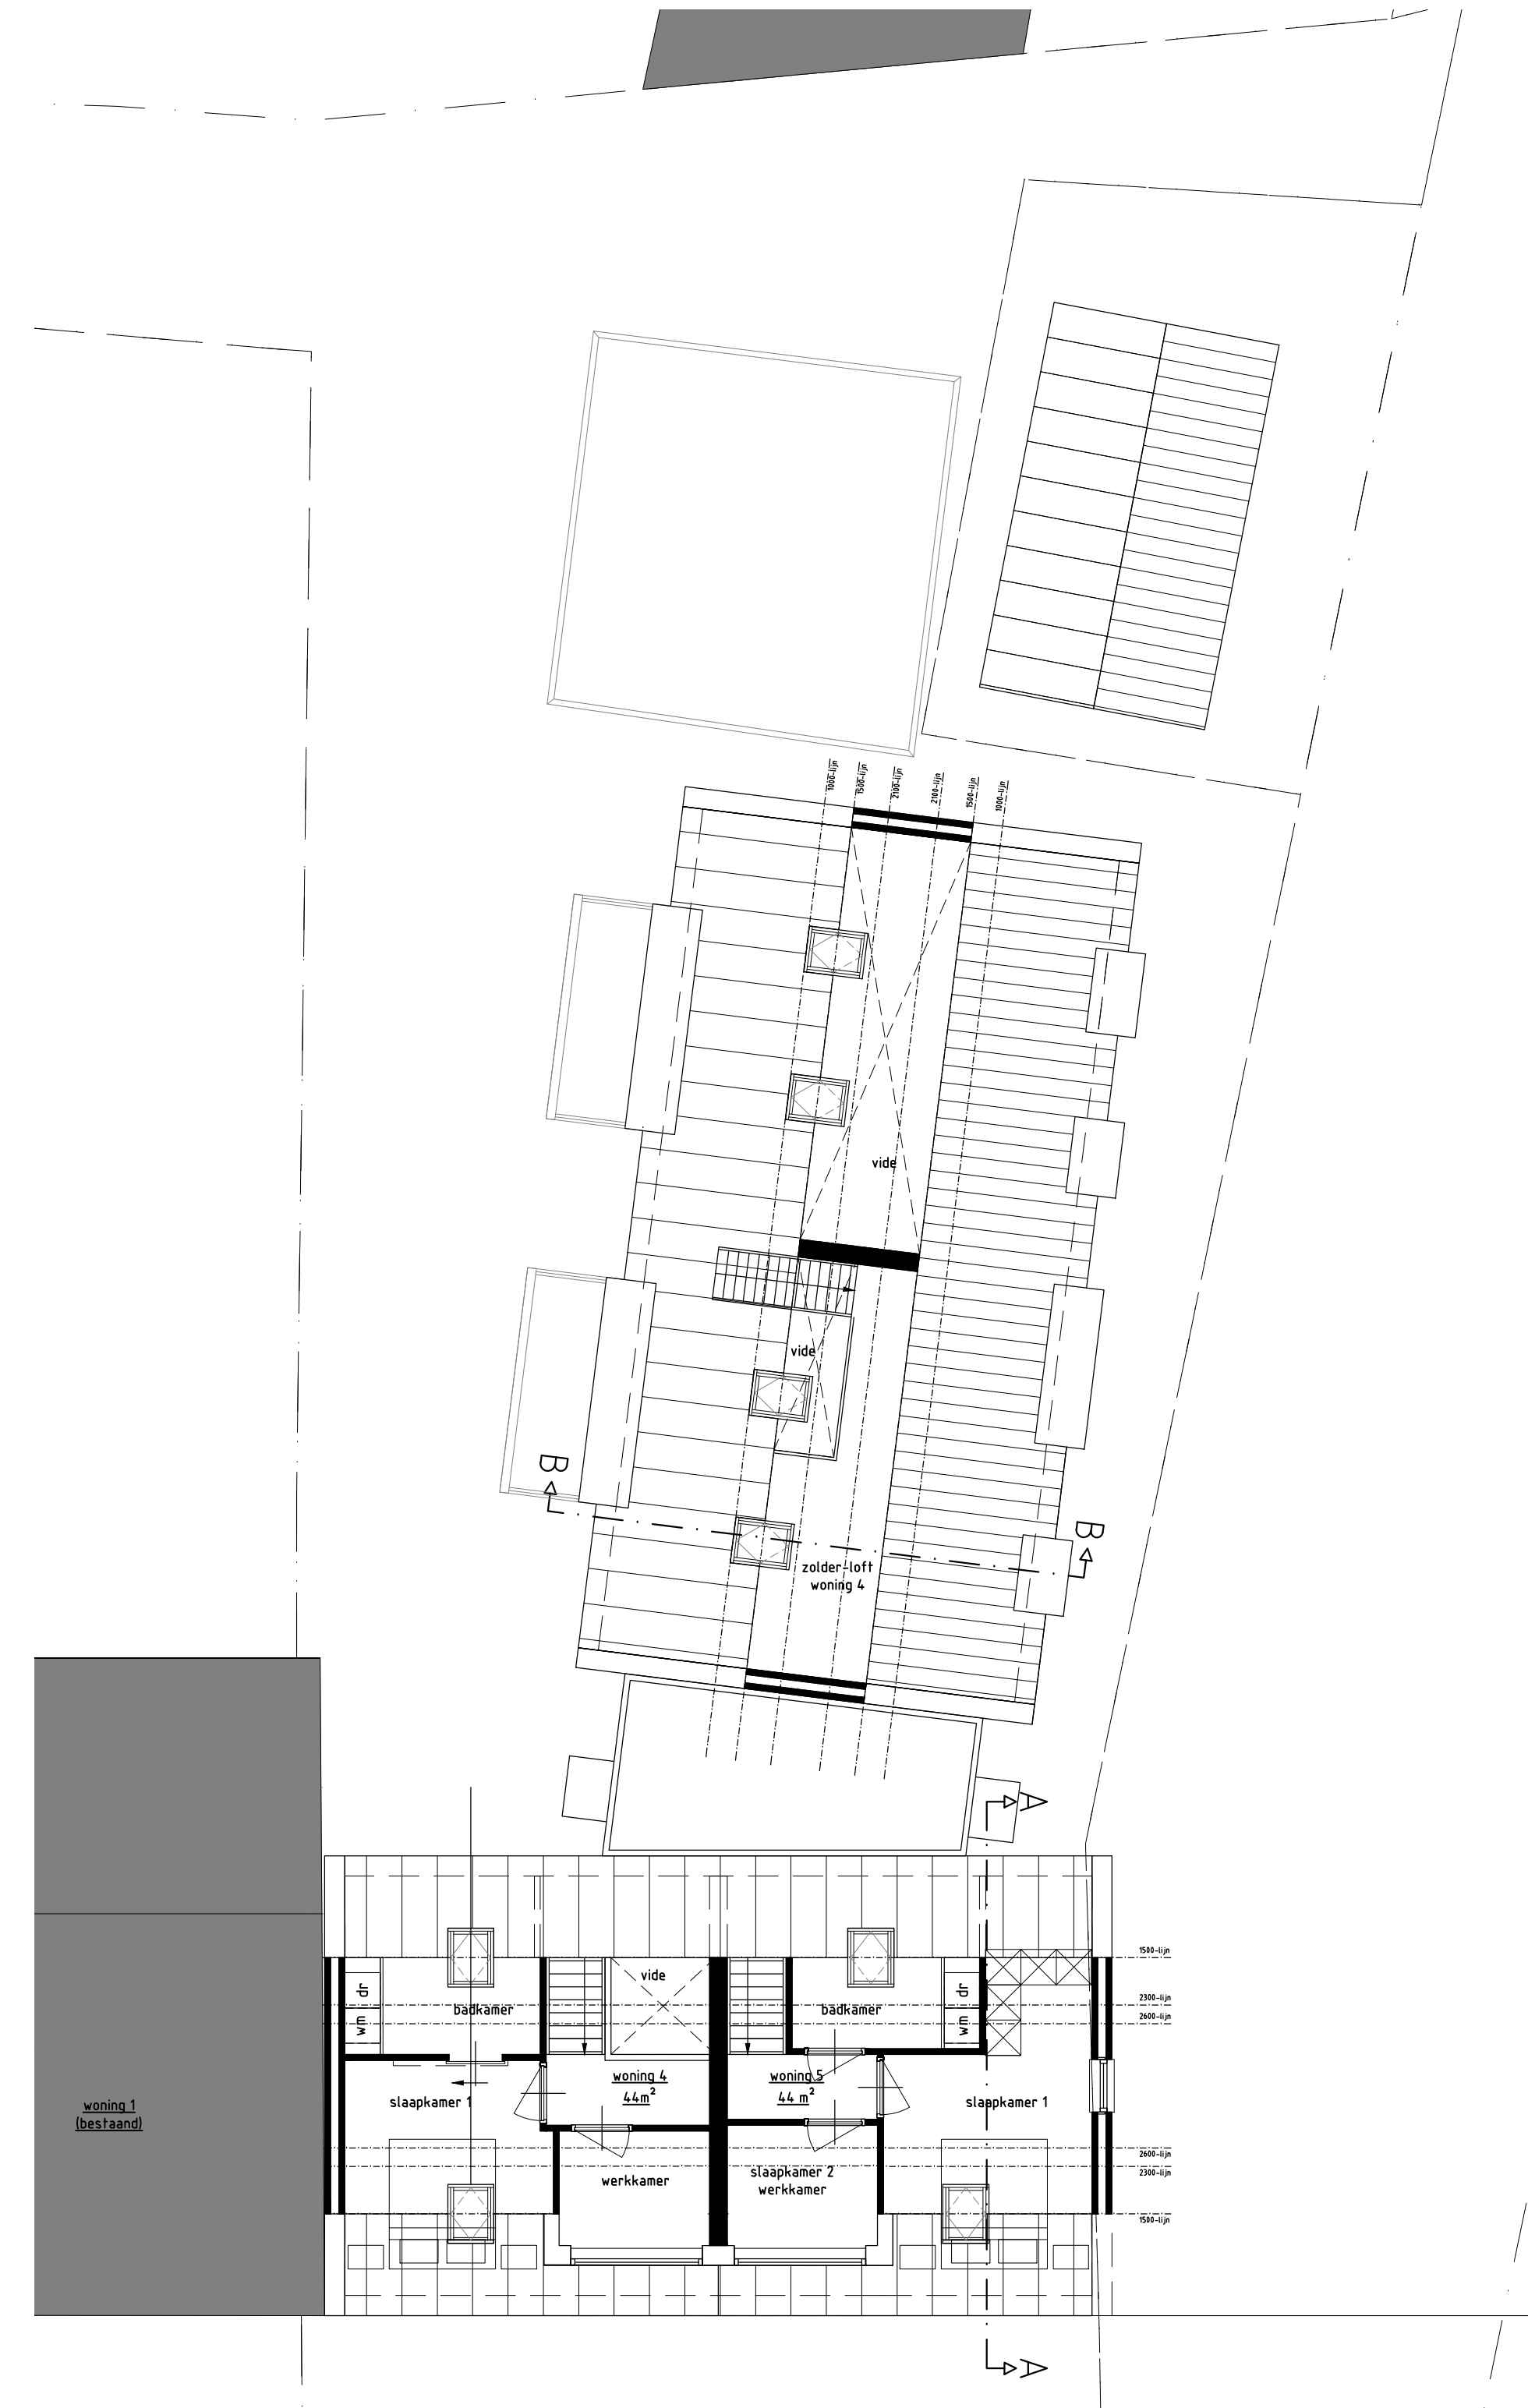

TWEEDE VERDIEPING

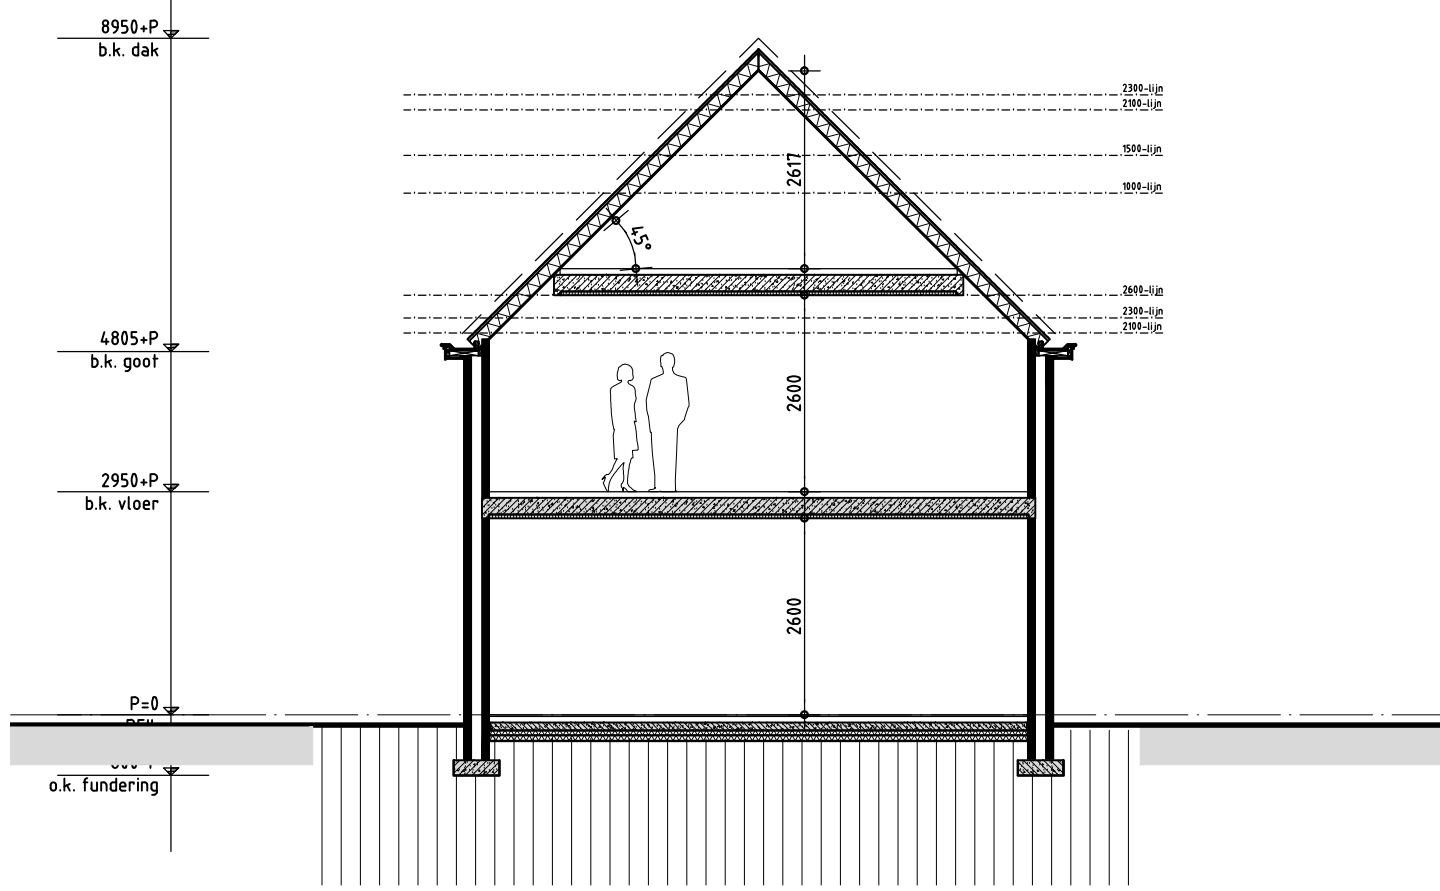

DOORSNEDE B

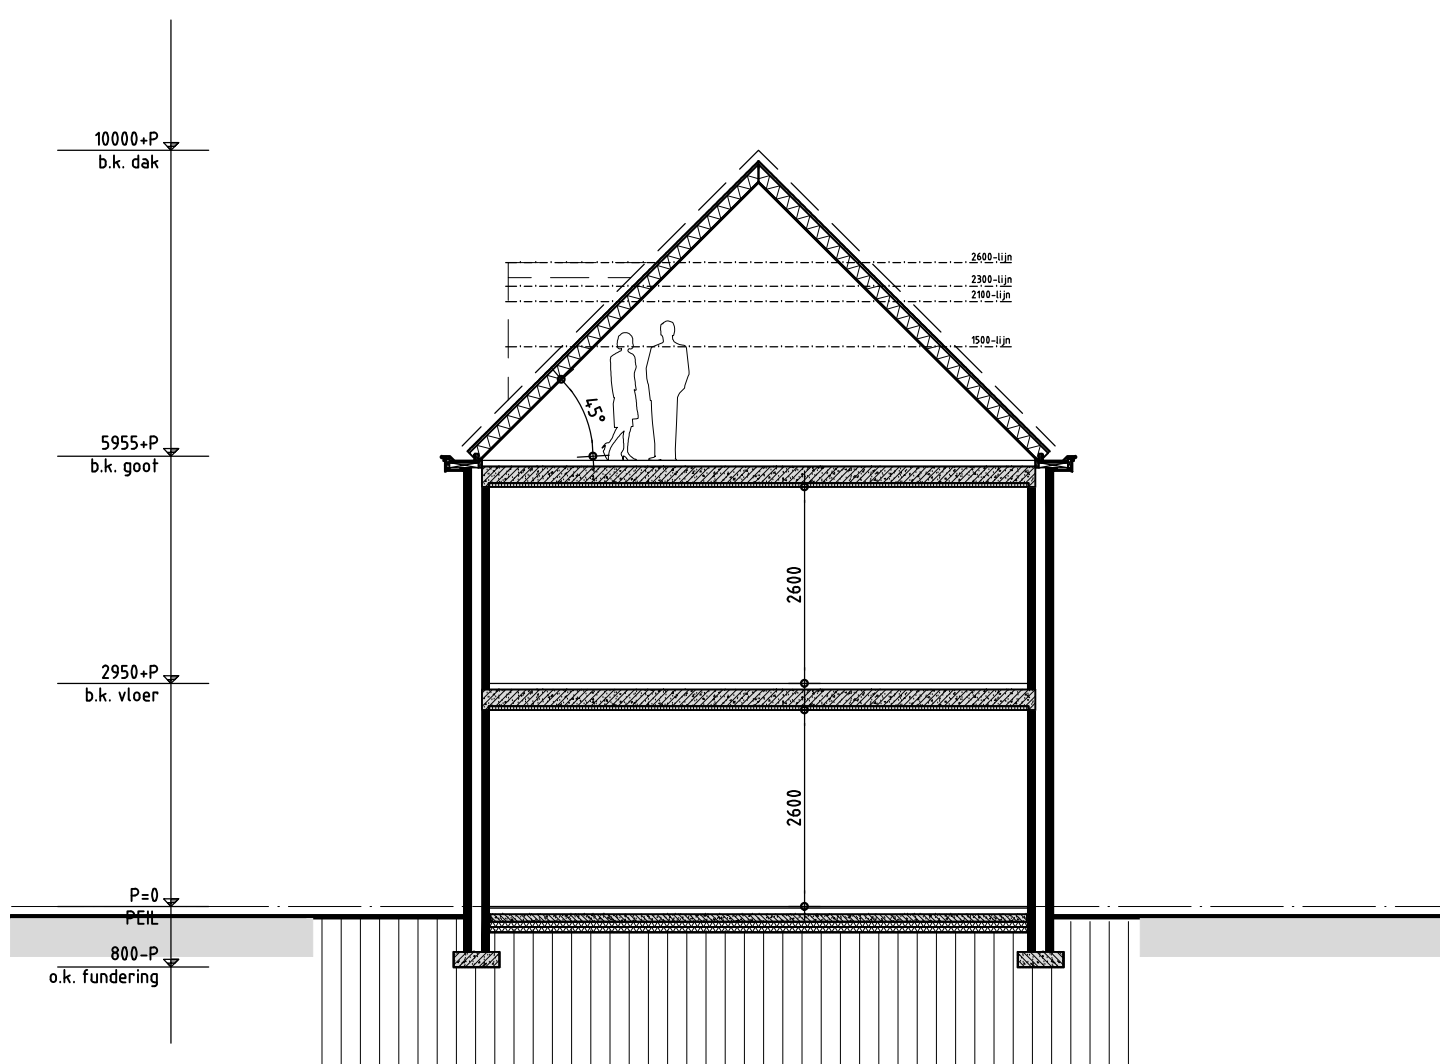

DOORSNEDE A



WERK no.:
1279-4

BLAD no.:
SP01

5101

SCHETSONTWERP