


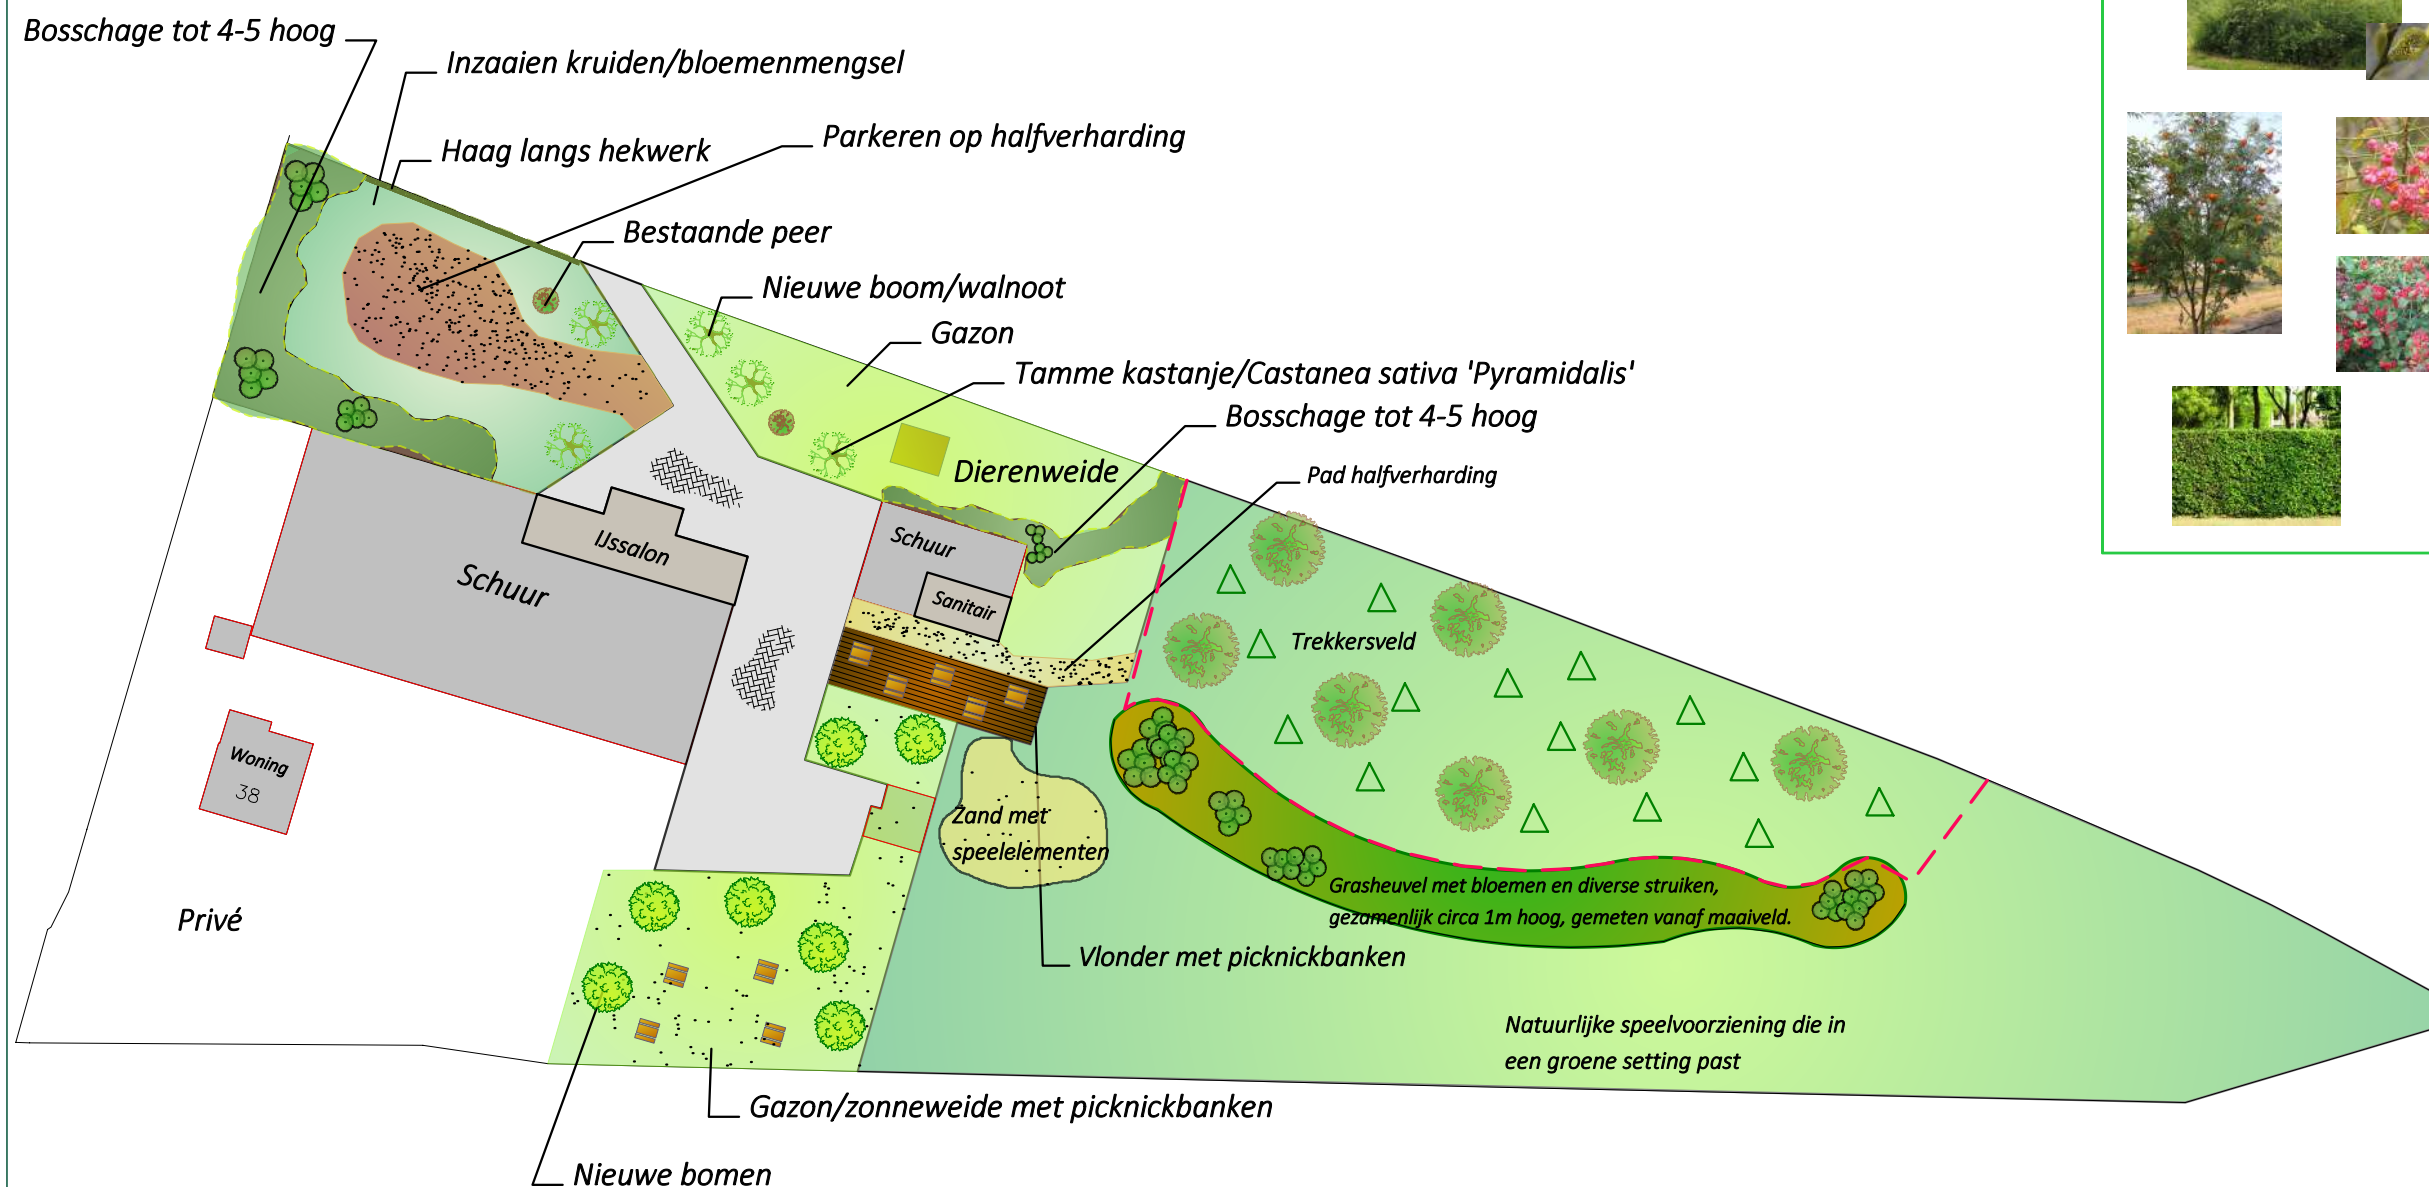

### Sfeerplaatjes



|                |                               |                  |               |
|----------------|-------------------------------|------------------|---------------|
| omschrijving   | Groenontwerp                  | tekening         | versie 2.0    |
|                | Ljouwertertrekwei 38, Dronryp | datum            | juni 2021     |
| opdrachtgever  | Familie Veerling              | wijz.data        | december 2021 |
| contactpersoon | Mirjam                        |                  | -             |
|                |                               | grootte / schaal | A3 / 1:750    |
| behandeld door | Franke Willem Hoekstra        | versie           | -             |