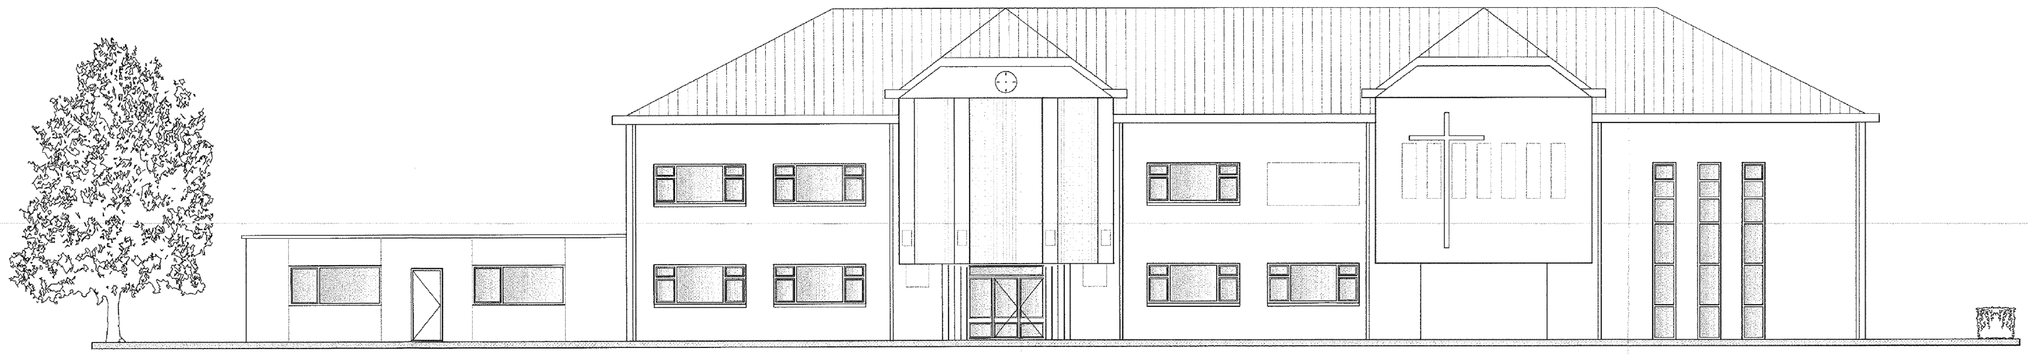

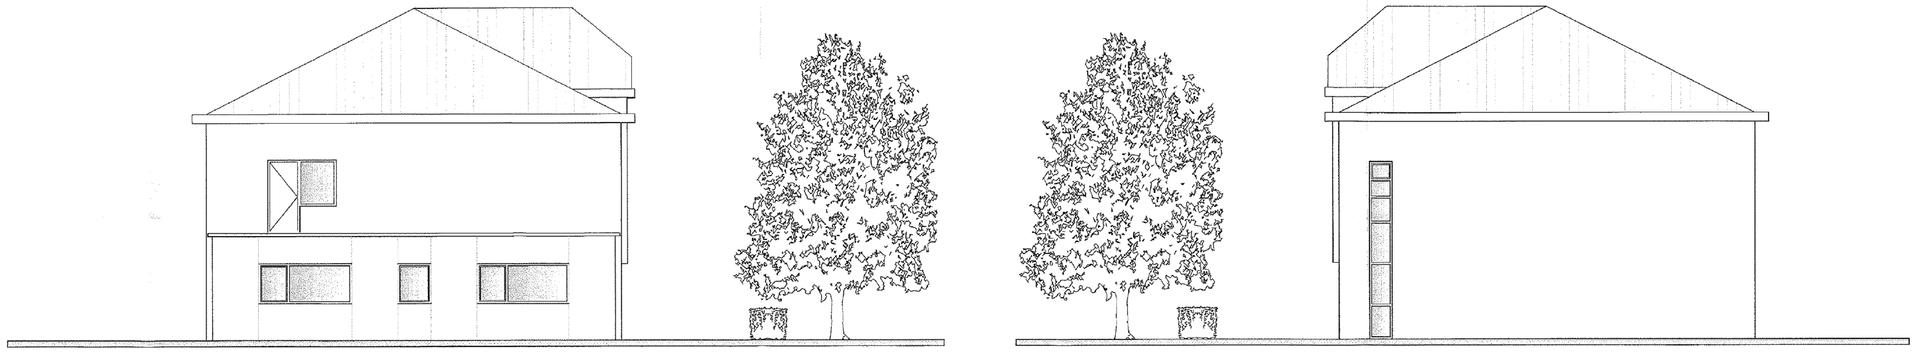

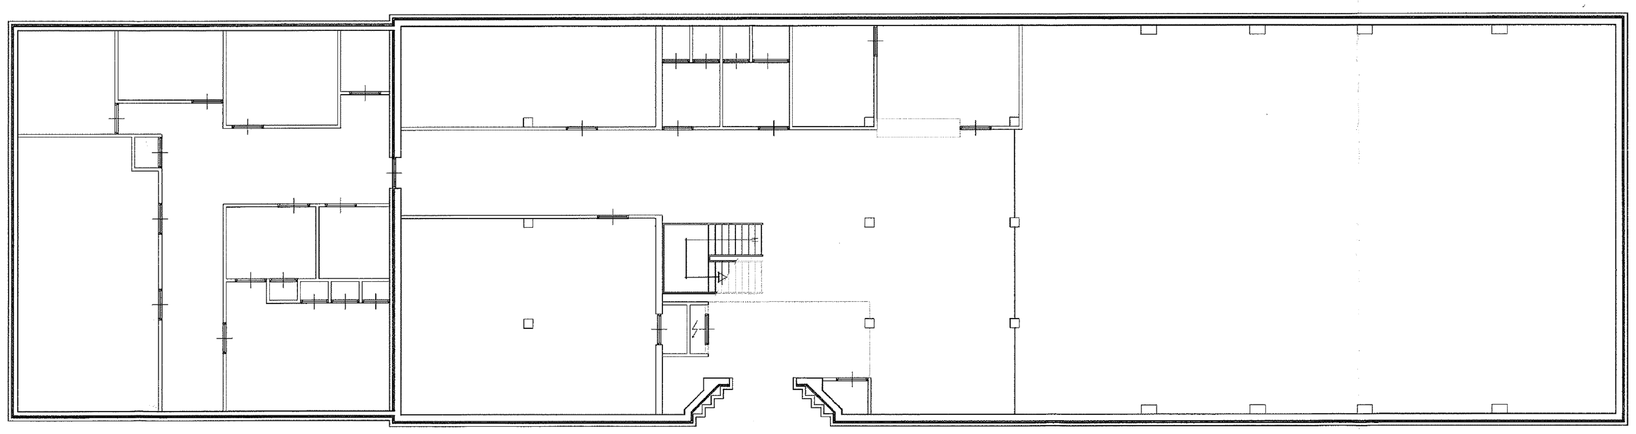

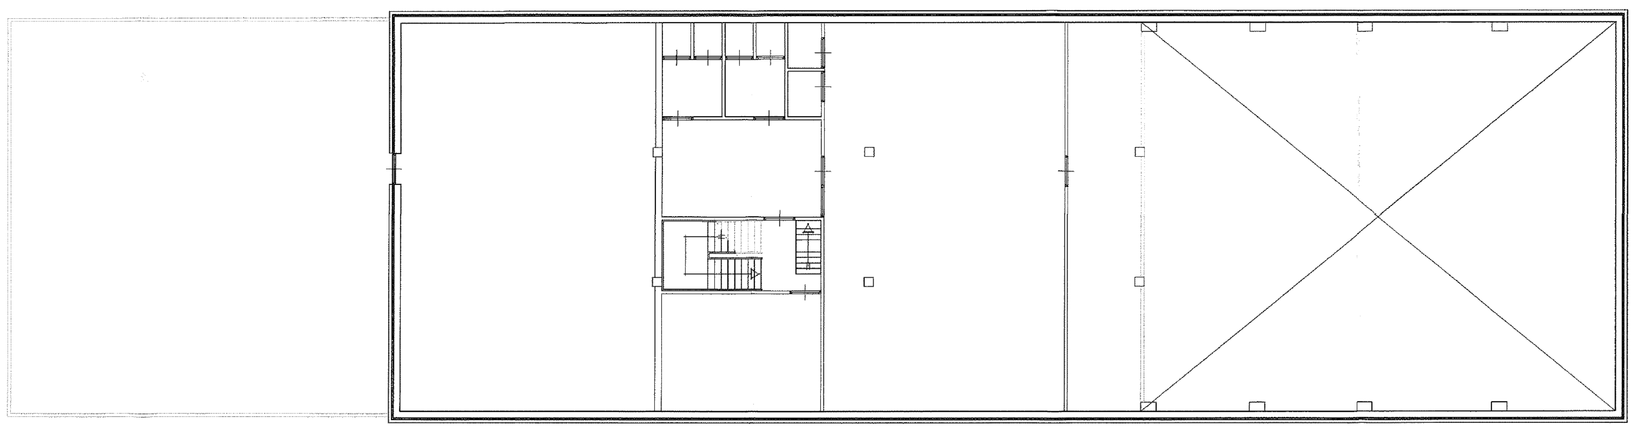

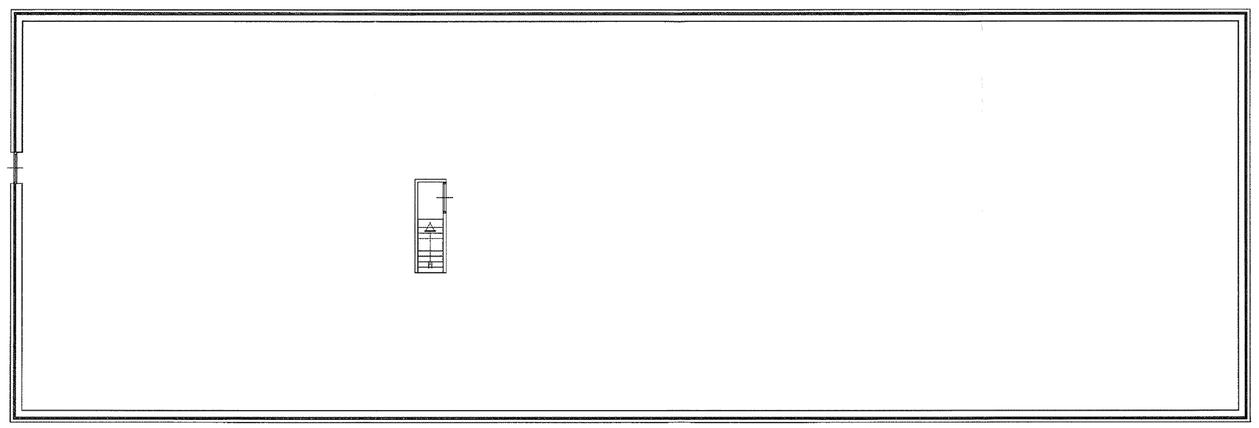

Behoort bij besluit van burgemeester en wethouders van VLAGTWEDDE
de dato 20-12- Nr. 20
Mfl. bekend:
De Secretaris

20 11-13276

wijziging nr:	wijziging omschrijving:	wijziging datum:
X	X	X

PROJECT:
OUDEWEG TER APEL

OPDRACHTGEVER:
[redacted]

BLAD :	BESTAANDE SITUATIE
VERSIE :	A
FORMAAT:	A0
TEK NR :	V - 001
DATUM :	26 JULI 2011
FASE :	BOUW AANVRAAG
SCHAAL :	1:100
GETEK :	BW
WERKNR :	101103

POMPSTRAAT 20
9331 AN NORG
TEL: 0592-614673
FAX: 0592-614674
EMAIL: INFO@BBAW.NL
WEBSITE: WWW.BBAW.NL

WERK EN ZET TOTAAL AANDACHT VOOR UW BOUW

BBAW
BOUWMANAGEMENT
ONTWERP EN REALISATIE

zonder toestemming van b.b.a.w. mogen de tekeningen niet worden gekopieerd of door derden worden gebruikt