




5 december 2017

Linker zijgevel (Noord)

Achtergevel woning (Oost)

Achtergevel garage (Oost)

Dsn. A-A

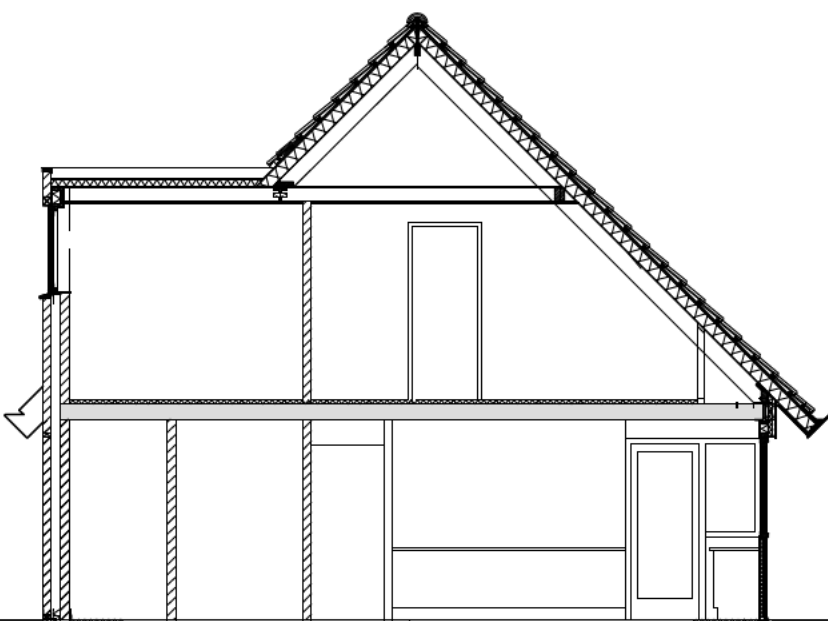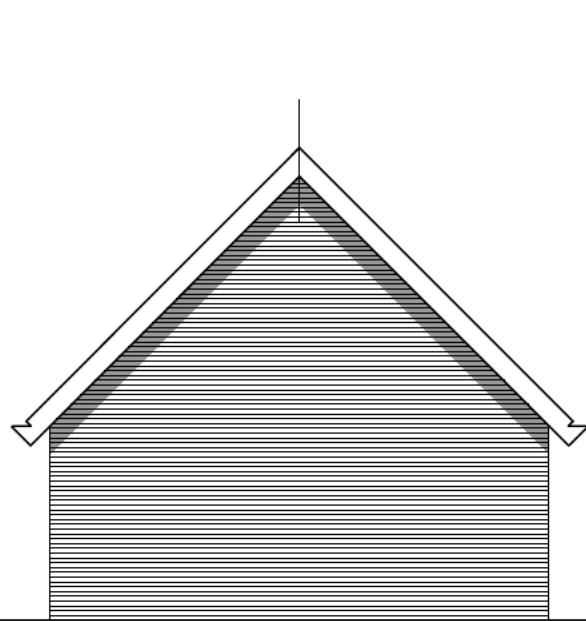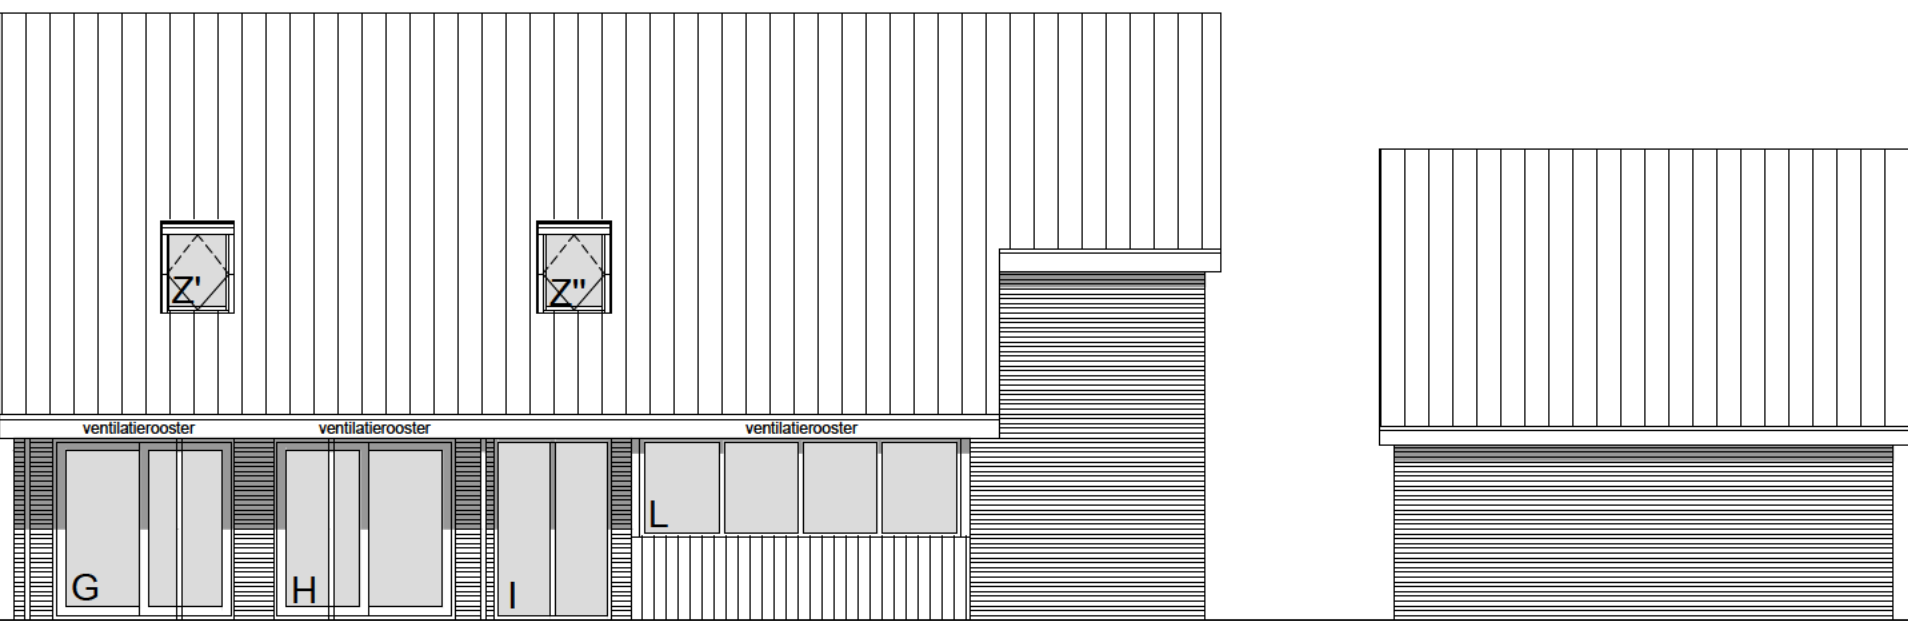


Rechterzijgevel (Zuid)

Voorgevel woning (West)

Voorgevel garage (West)

Dsn. B-B

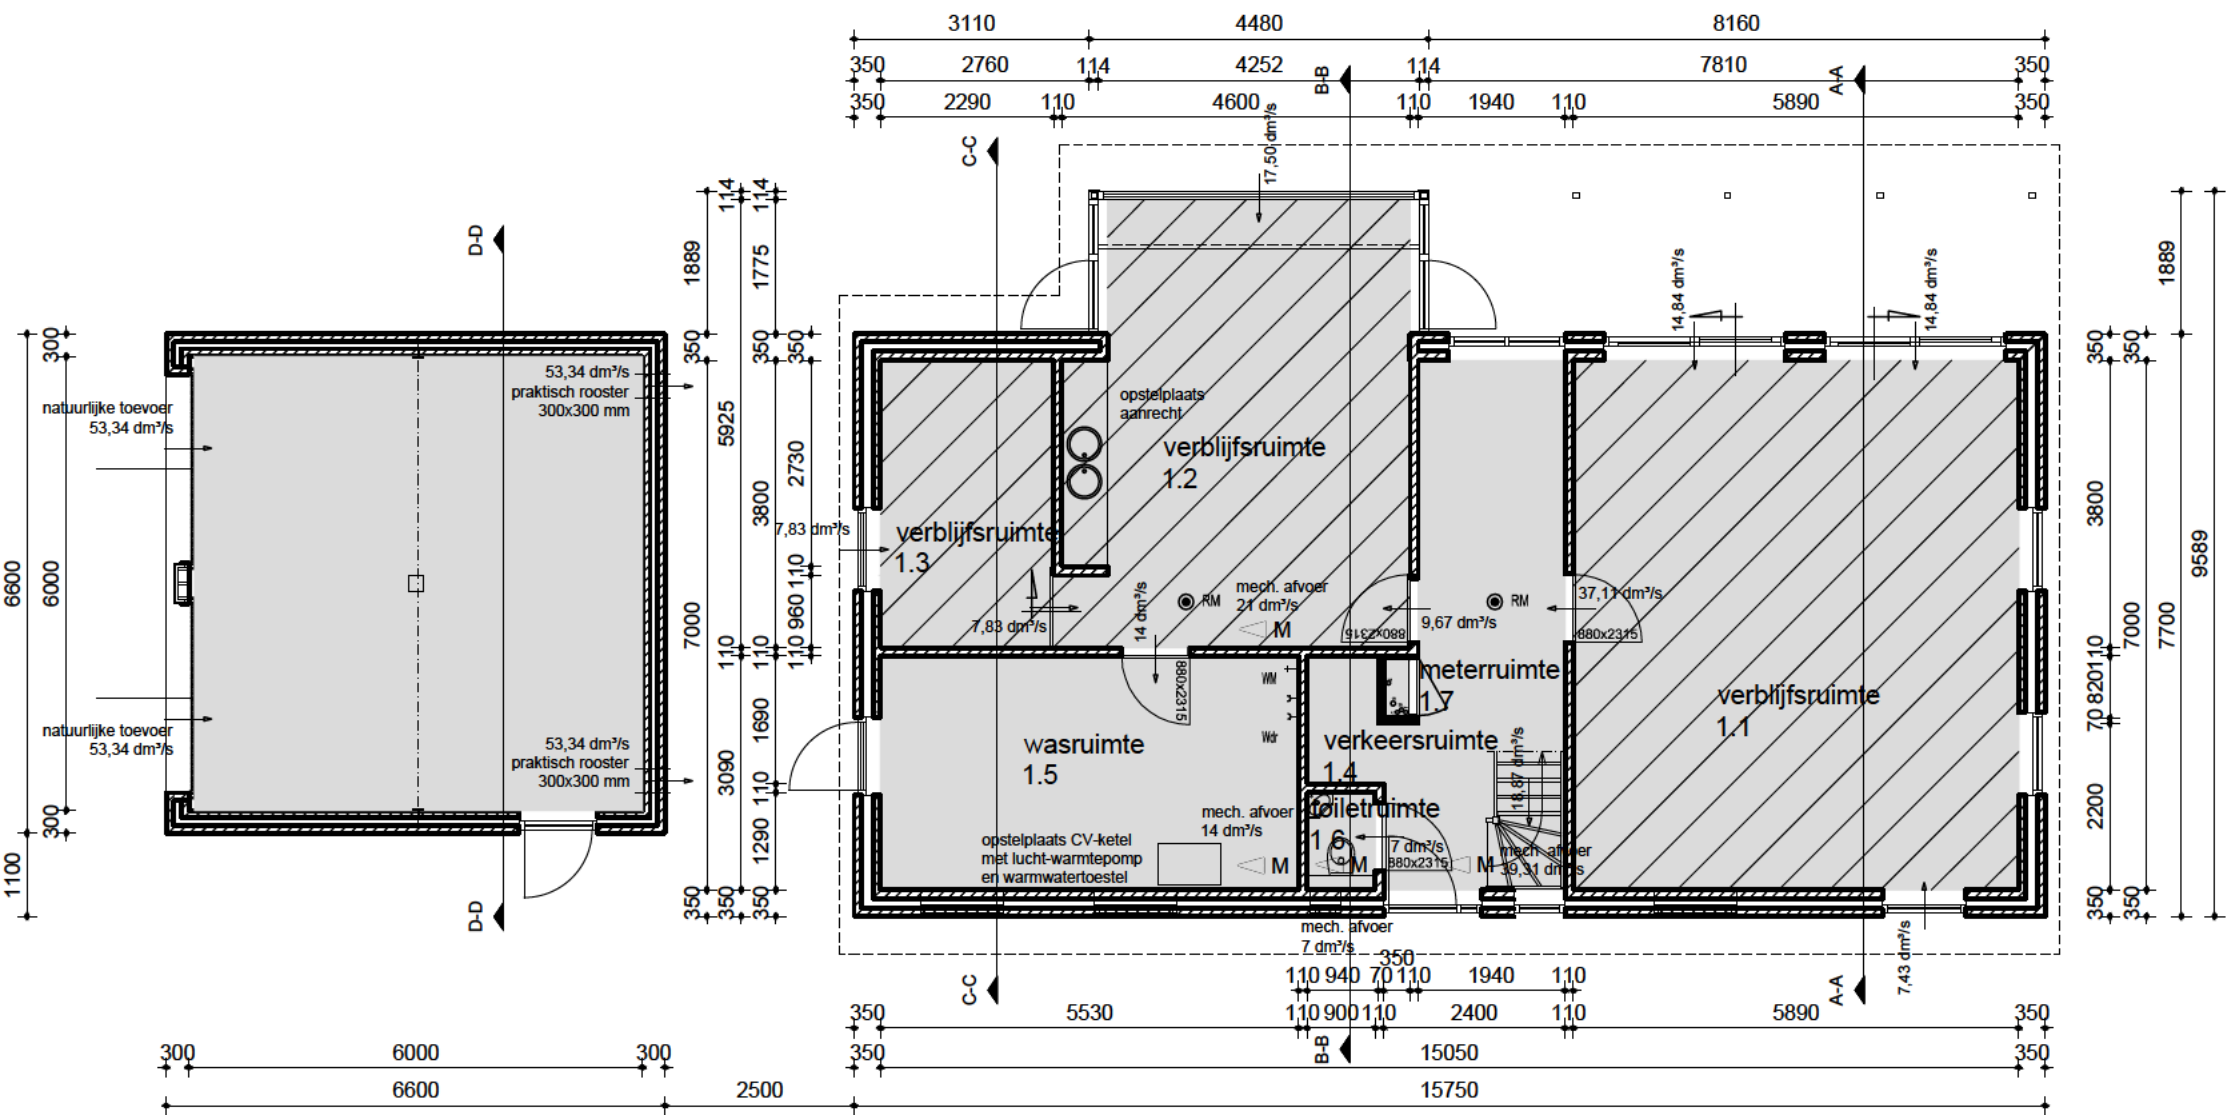

Begane grondplan garage/berging

Begane grondplan woning


metenruimte volgens NEN 2768, dec 2005 en bouwbesluit 2001, ventilatie metertekst omv. rooster op 200 mm van de bovenkant van de deur en 200 mm van de onderkant van de deur, een rooster met een vrije doortlaat van minimaal 200 cm².

Verdieping garage/berging

Verdieping woning



Dsn. C-C

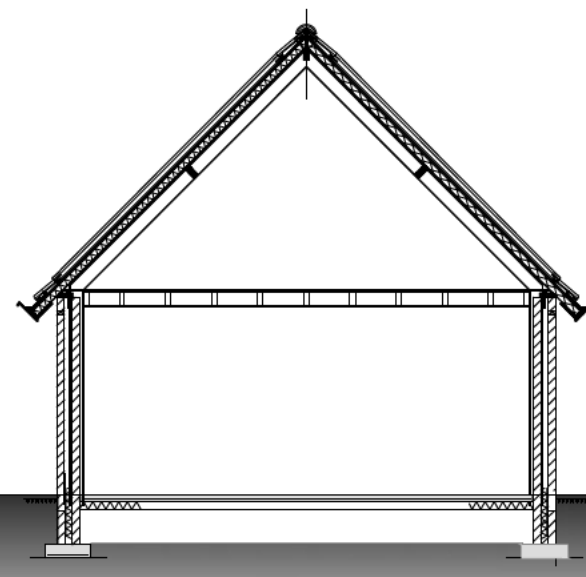

Dsn. D-D

Gebruiksoppervlakte:
Woonfunctie
Bergruimte overige gebruiksfunctie

Bouw bedrijfsruimte aan de
Munnekemoer Oost 44 te Ter Apel

Opdrachtgever:
Munnekemoer Oost 44
9561 NP Ter Apel tel. 06-51188200

Datum : 07-09-2011
Getekend: W.J. v.d. Vegt
Gezien : C.

Projectcode:
305720
2011
Blad:
W10
Code:
WO

EXEL's aannemingsbedrijf Lemele B.V.
Lemelaweg 38
6148 PC Lemele
Tel. 0572-331446 Fax. 0572-331795
E-mail tekenkamer@exel-lemel.nl



RENOVOOI

Het bouwen zal geschieden overeenkomstig de eisen van het bouwbesluit en de gemeentelijke bouwverordening.

Alle constructies volgens goedgekeurde berekeningen en tekeningen.

Aansluitmogelijkheden t.b.v. minimaal gas, drinkwater en elektriciteit in de metruimte volgens art. 4.65 afmetingen volgens NEN 2768.

Ventilatie badruimte tenminste 14 dm³/s afvoer rechtstreeks naar buiten.

Ventilatie kooktoestel tenminste 21 dm³/s afvoer rechtstreeks naar buiten.

Ventilatie verbruiksruimte tenminste 0,9 dm³/s per m².

Ventilatie meterruimte tenminste 2 dm³/s dmv. 2 stuks roosters min 200 cm².

Spuiventilatie verbruiksruimte: tenminste 6 dm³/s per m².

Waterdichtheid vloer en wanden sanitaire ruimten:

toilettruimte vloer geheel betegeld

wanden minimaal betegeld tot 1200 mm + b.k. afwerkvloer rondom

badruimte: vloer geheel betegeld

wanden minimaal betegeld h tot 2100 mm + b.k. afwerkvloer rondom

Verwarming en warm water:

gasgestookte C.V. installatie met warmwatertoestel volgens NEN 5066

☉ ☼ roomkelder optisch, op lichtnet aangesloten

Geluidswering uitwendige scheidingsconstructies (buitenwanden en dak) grensende aan een verbruiksruimte min 20 dB(A) Volgens art. 3.2 lid 1 BB.

Bescherming tegen geluid van installaties: geluidsniveau in verbruiksruimte t.g.v. installaties ten hoogste 30 dB(A), bepaald volgens NEN 5077.

Geluidswering tussen verbruiksruimten van dezelfde gebruiksfunctie; isolatie-index lucht- en contactgeluid ten minste -20 dB bepaald volgens NEN 5077.

Geluidswering tussen ruimten van verschillende gebruiksfuncties:

- karakteristieke isolatie-index voor lichtgeluid voor de geluidsoverdracht van een besloten ruimte naar een verbruiksruimte van een ander perceel gelegen, aangrenzende gebruiksfunctie, is niet kleiner dan 5 dB,

- isolatie-index voor contactgeluid voor de geluidsoverdracht van een besloten ruimte naar een verbruiksruimte van een ander perceel gelegen, aangrenzende gebruiksfunctie, is niet kleiner dan 0 dB, bepaald volgens NEN 5077.

- karakteristieke isolatie-index voor lichtgeluid voor de geluidsoverdracht van een besloten ruimte naar een besloten ruimte met zijnde een verbruiksruimte van een ander perceel gelegen, aangrenzende woonfunctie, is niet kleiner dan -5 dB, bepaald volgens NEN 5077.

- isolatie-index voor contactgeluid voor de geluidsoverdracht van een besloten ruimte naar een besloten ruimte met zijnde een verbruiksruimte van een ander perceel gelegen, aangrenzende woonfunctie, is niet kleiner dan 0 dB, bepaald volgens NEN 5077.

Inbraakwerendheid:

kooptoren in buitenschil die volgens NEN 5087 bereikbaar z.j. voor inbraak, hebben een volgens NEN 5096 bepaalde inbraakwerendheid die voldoet aan weerstandsklasse 2.

Wering vocht en ongedierte:

Naden en kieren afdicthen d.w.z. geen openingen > 10 mm. m.u.v. luchtverserings- openingen, rookgasafvoer en beluchting roling van maximaal tot 500 mm. - mv geen openingen > 10 mm.

Telecommunicatie:

loze PTT-leiding en doos naar vr 1.1

loze CAI-leiding en doos naar vr 1.1

Trap volgens kolom A tabel 2.28A Bouwbesluit 2003:

trapbreedte minimaal 800 mm

vrije hoogte 2300 mm

leuning hoogte minimaal 800 mm, en maximaal 1000 mm.

trapheide hoogte minimaal 1000 mm.

sp.joening maximal 100mm

aandte tenminste 220 mm. t.p.v. klim.jn optrede maximal 185 mm.

breedte trededak loodrecht op het trededak minimaal 50 mm.

breedte trededak t.p.v. klim.jn loodrecht op trede vlak 230 mm.

afstand klim.jn tot zijkant trap minimaal 300 mm.

Vloerscheidingen:

- hoogte tenminste 1m

- bij hoogteschil met aangrenzende vloer >13 m dan

hoogte vloerscheiding tenminste 1,2 m

- hoogte ter plaatse van een raam tenminste 0,85 m

- openingen niet groter dan 0,10 m

Toegankelijkheid:

hoogtegang (deurmaat)

buitendeur: 850*2300 mm (830 x 2315 mm.)

binnendeur: 850*2300 mm (880 x 2315 mm.)

Bereikbaarheid:

hoogteverschil tussen bovenkant drempel in de toegang en het aansluitend vloer oppervlak en het maaiveld niet groter dan 20 mm. conform art. 4.17 BB

Opmerkingen en inhoud:

Opmerkingen en inhoud:

Opmerkingen en inhoud: