




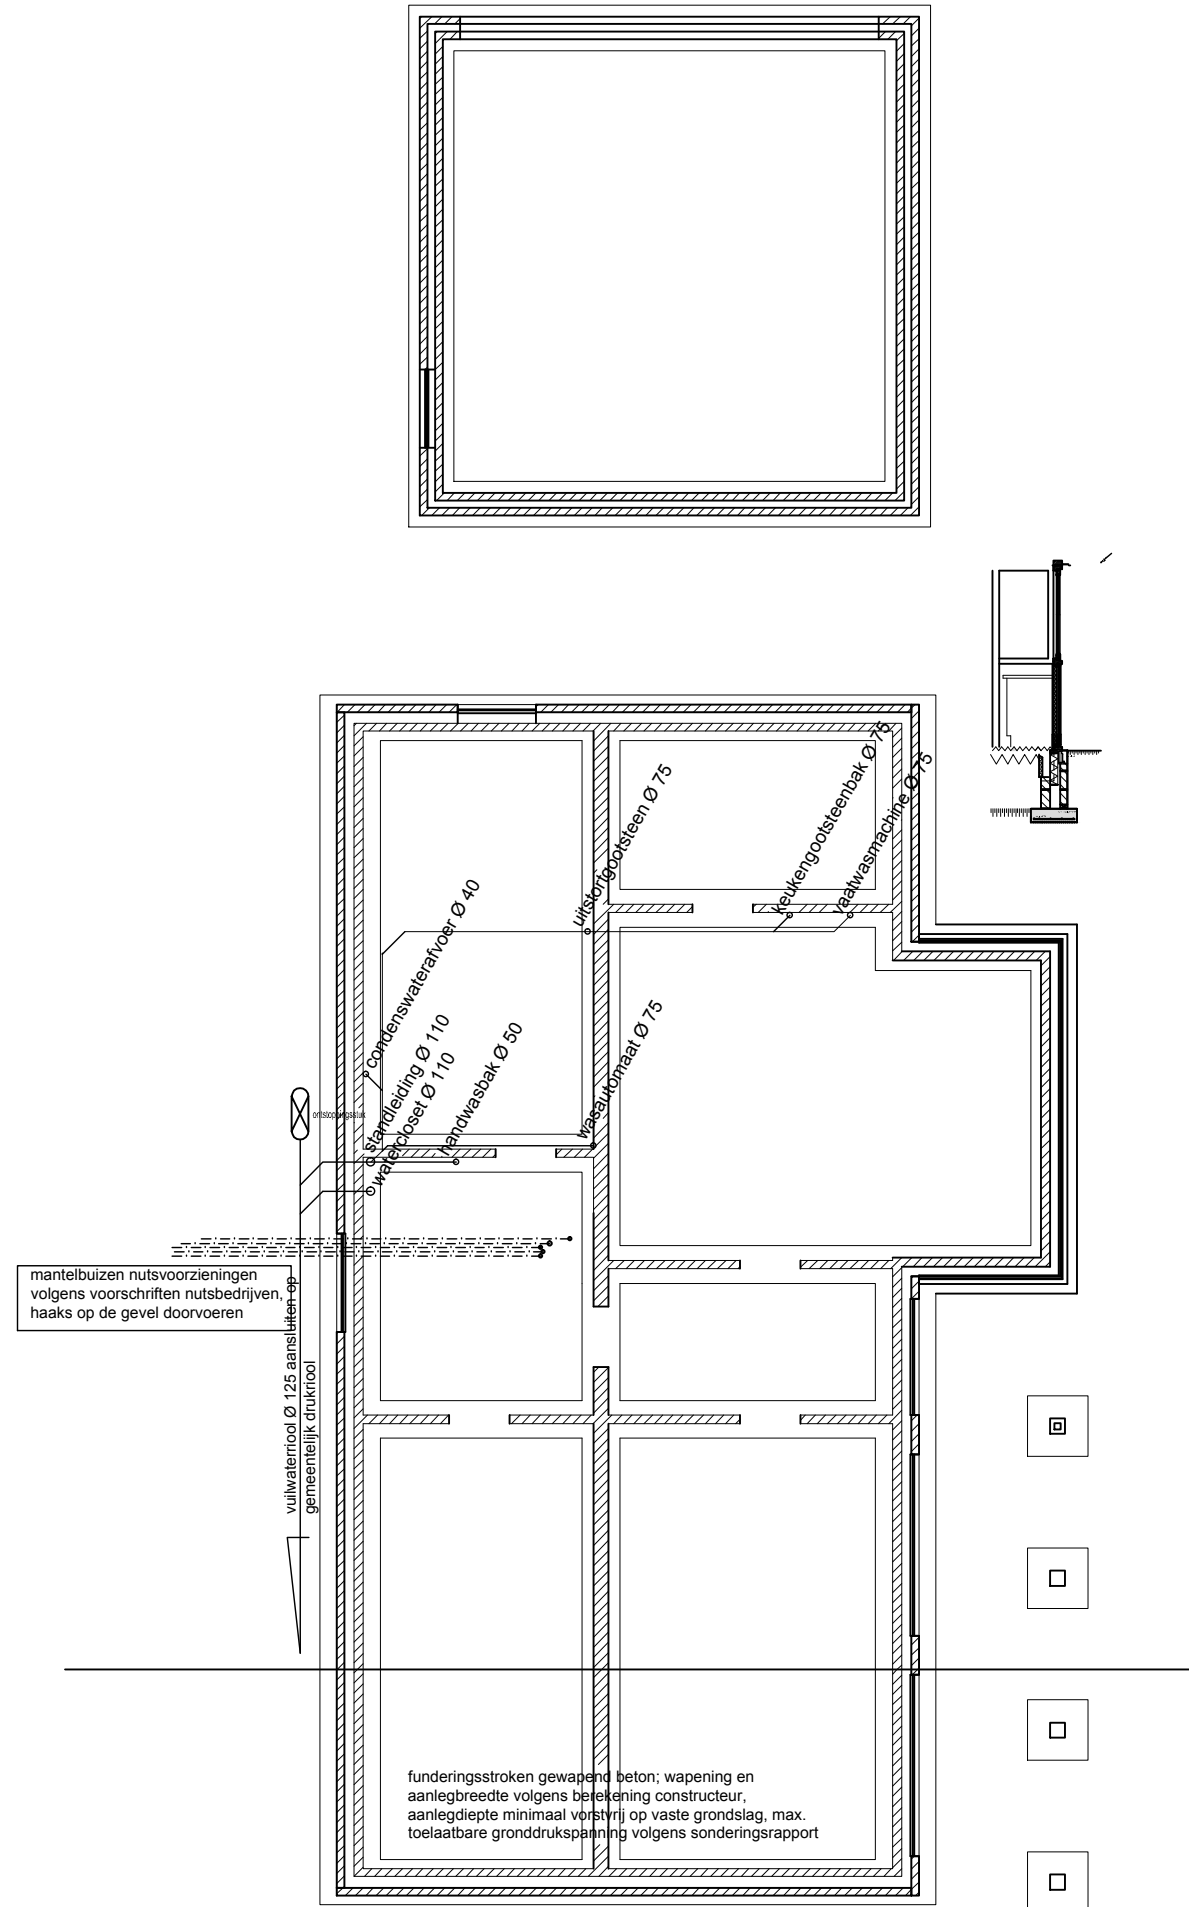


Funderings- rioleringsplan

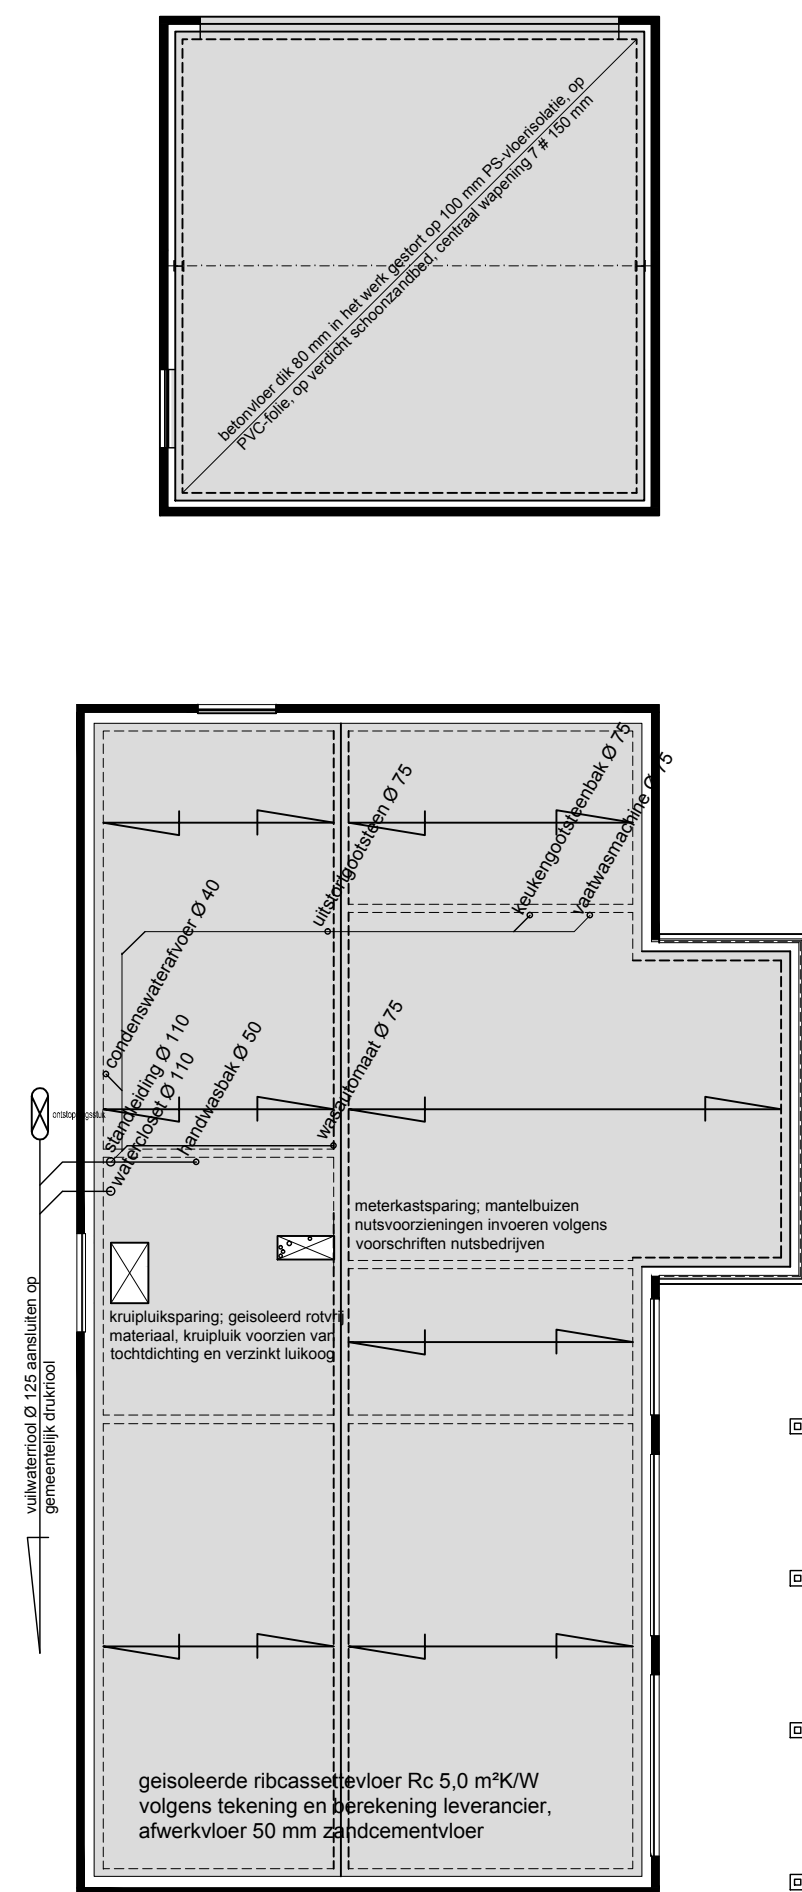


Begane grondvloer

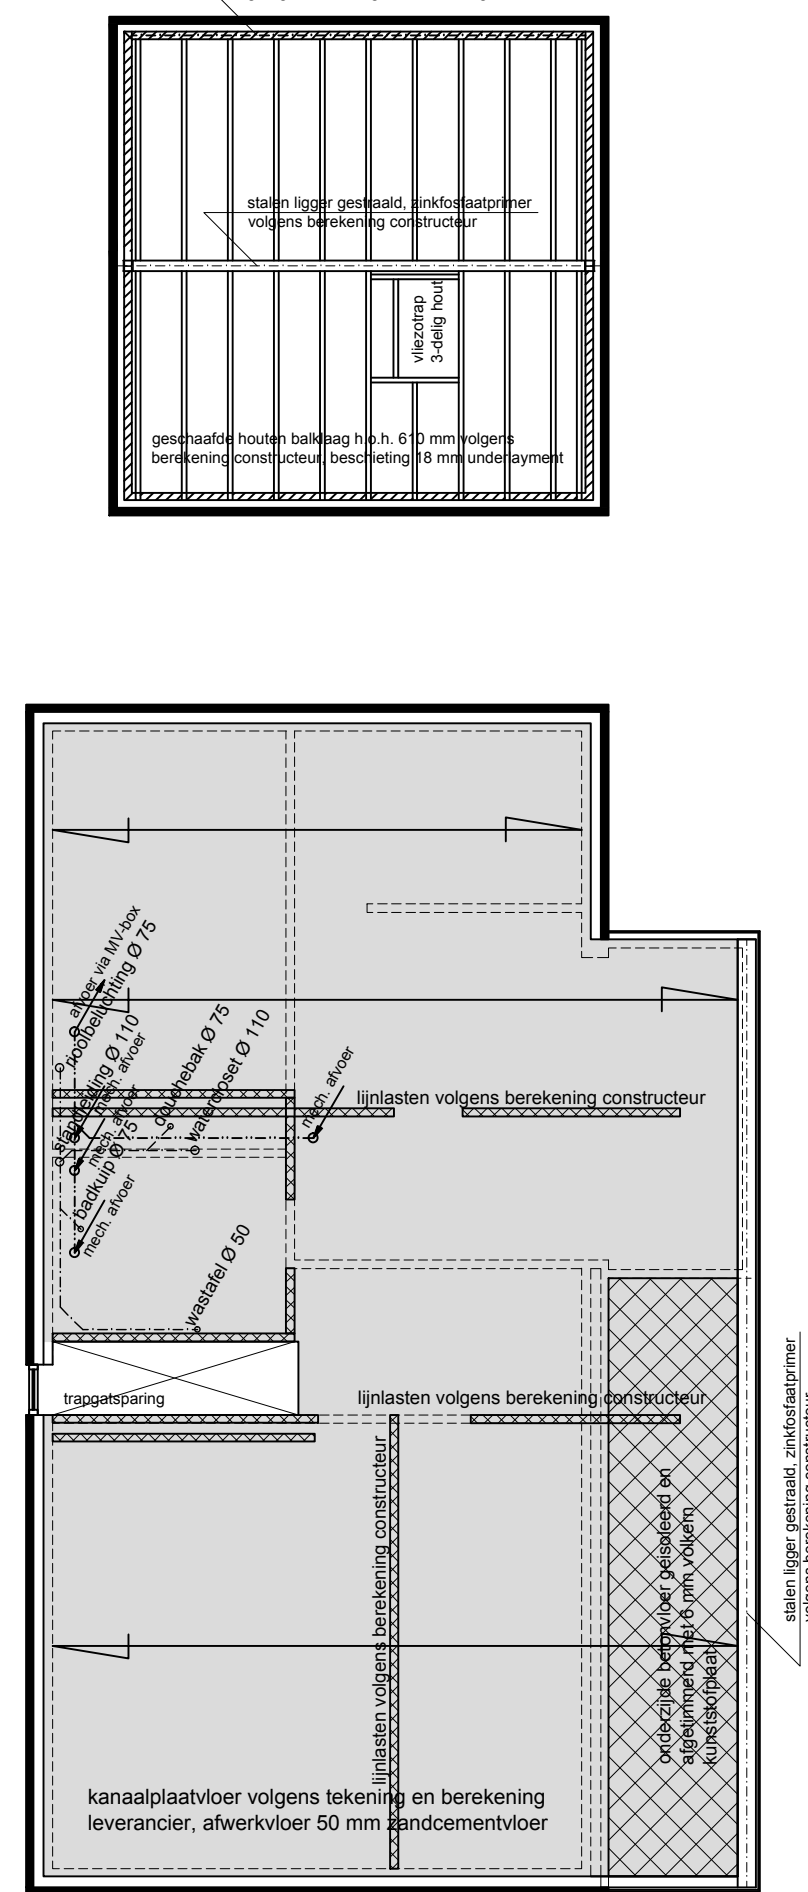

1e verdiepingvloer

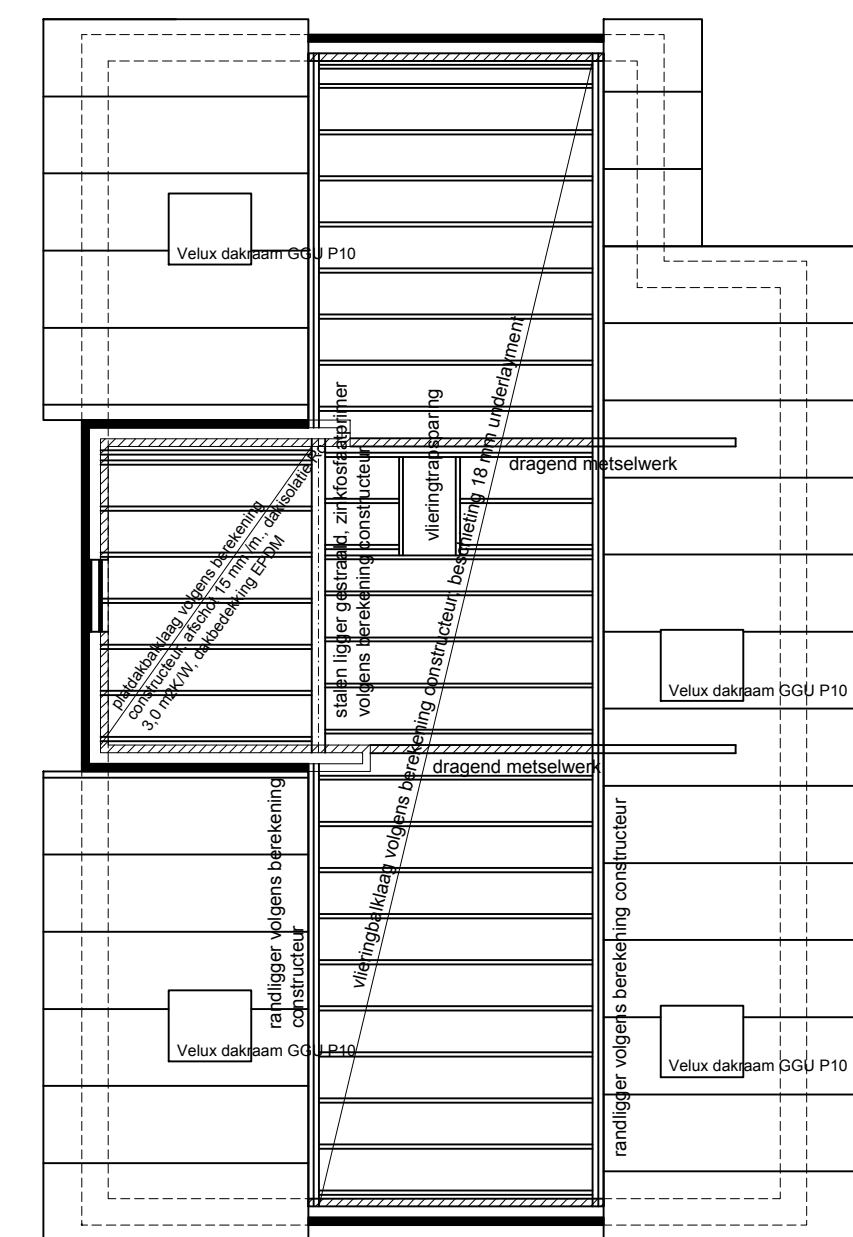

zoldervloer

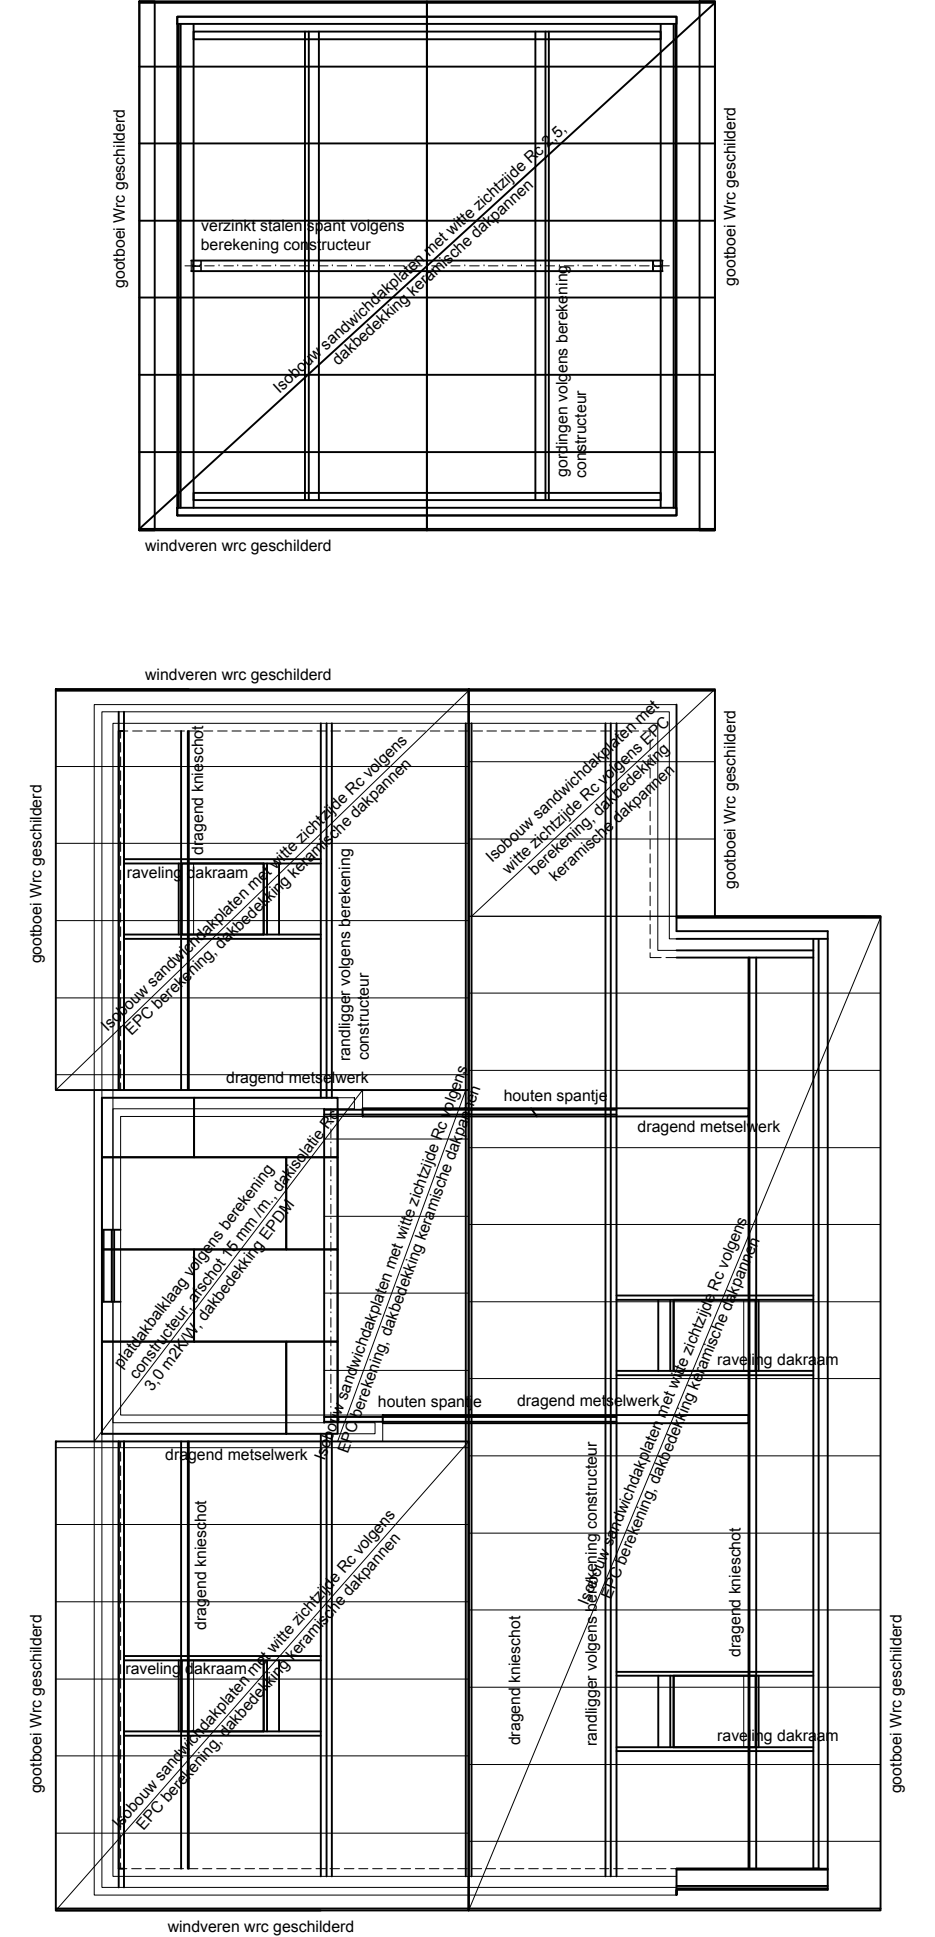

kapplan

Werk	Bouw bedrijfswoning aan de Munnekemoer Oost 44 te Ter Apel			Projectcode: 305720 2011
	Opdrachtgever: Rass Future Farms B.V. Munnekeoor Oost 44 9561 NP Ter Apel tel. 06-51188200			Blad: W12
Schaal	1:100	Datum : 08-11-2011	A: 17-11-2011 WvdV	Code: WO
	A1	Getekend: W.J. v.d. Vegt	B:	
Formaat		Gezien :	C:	