




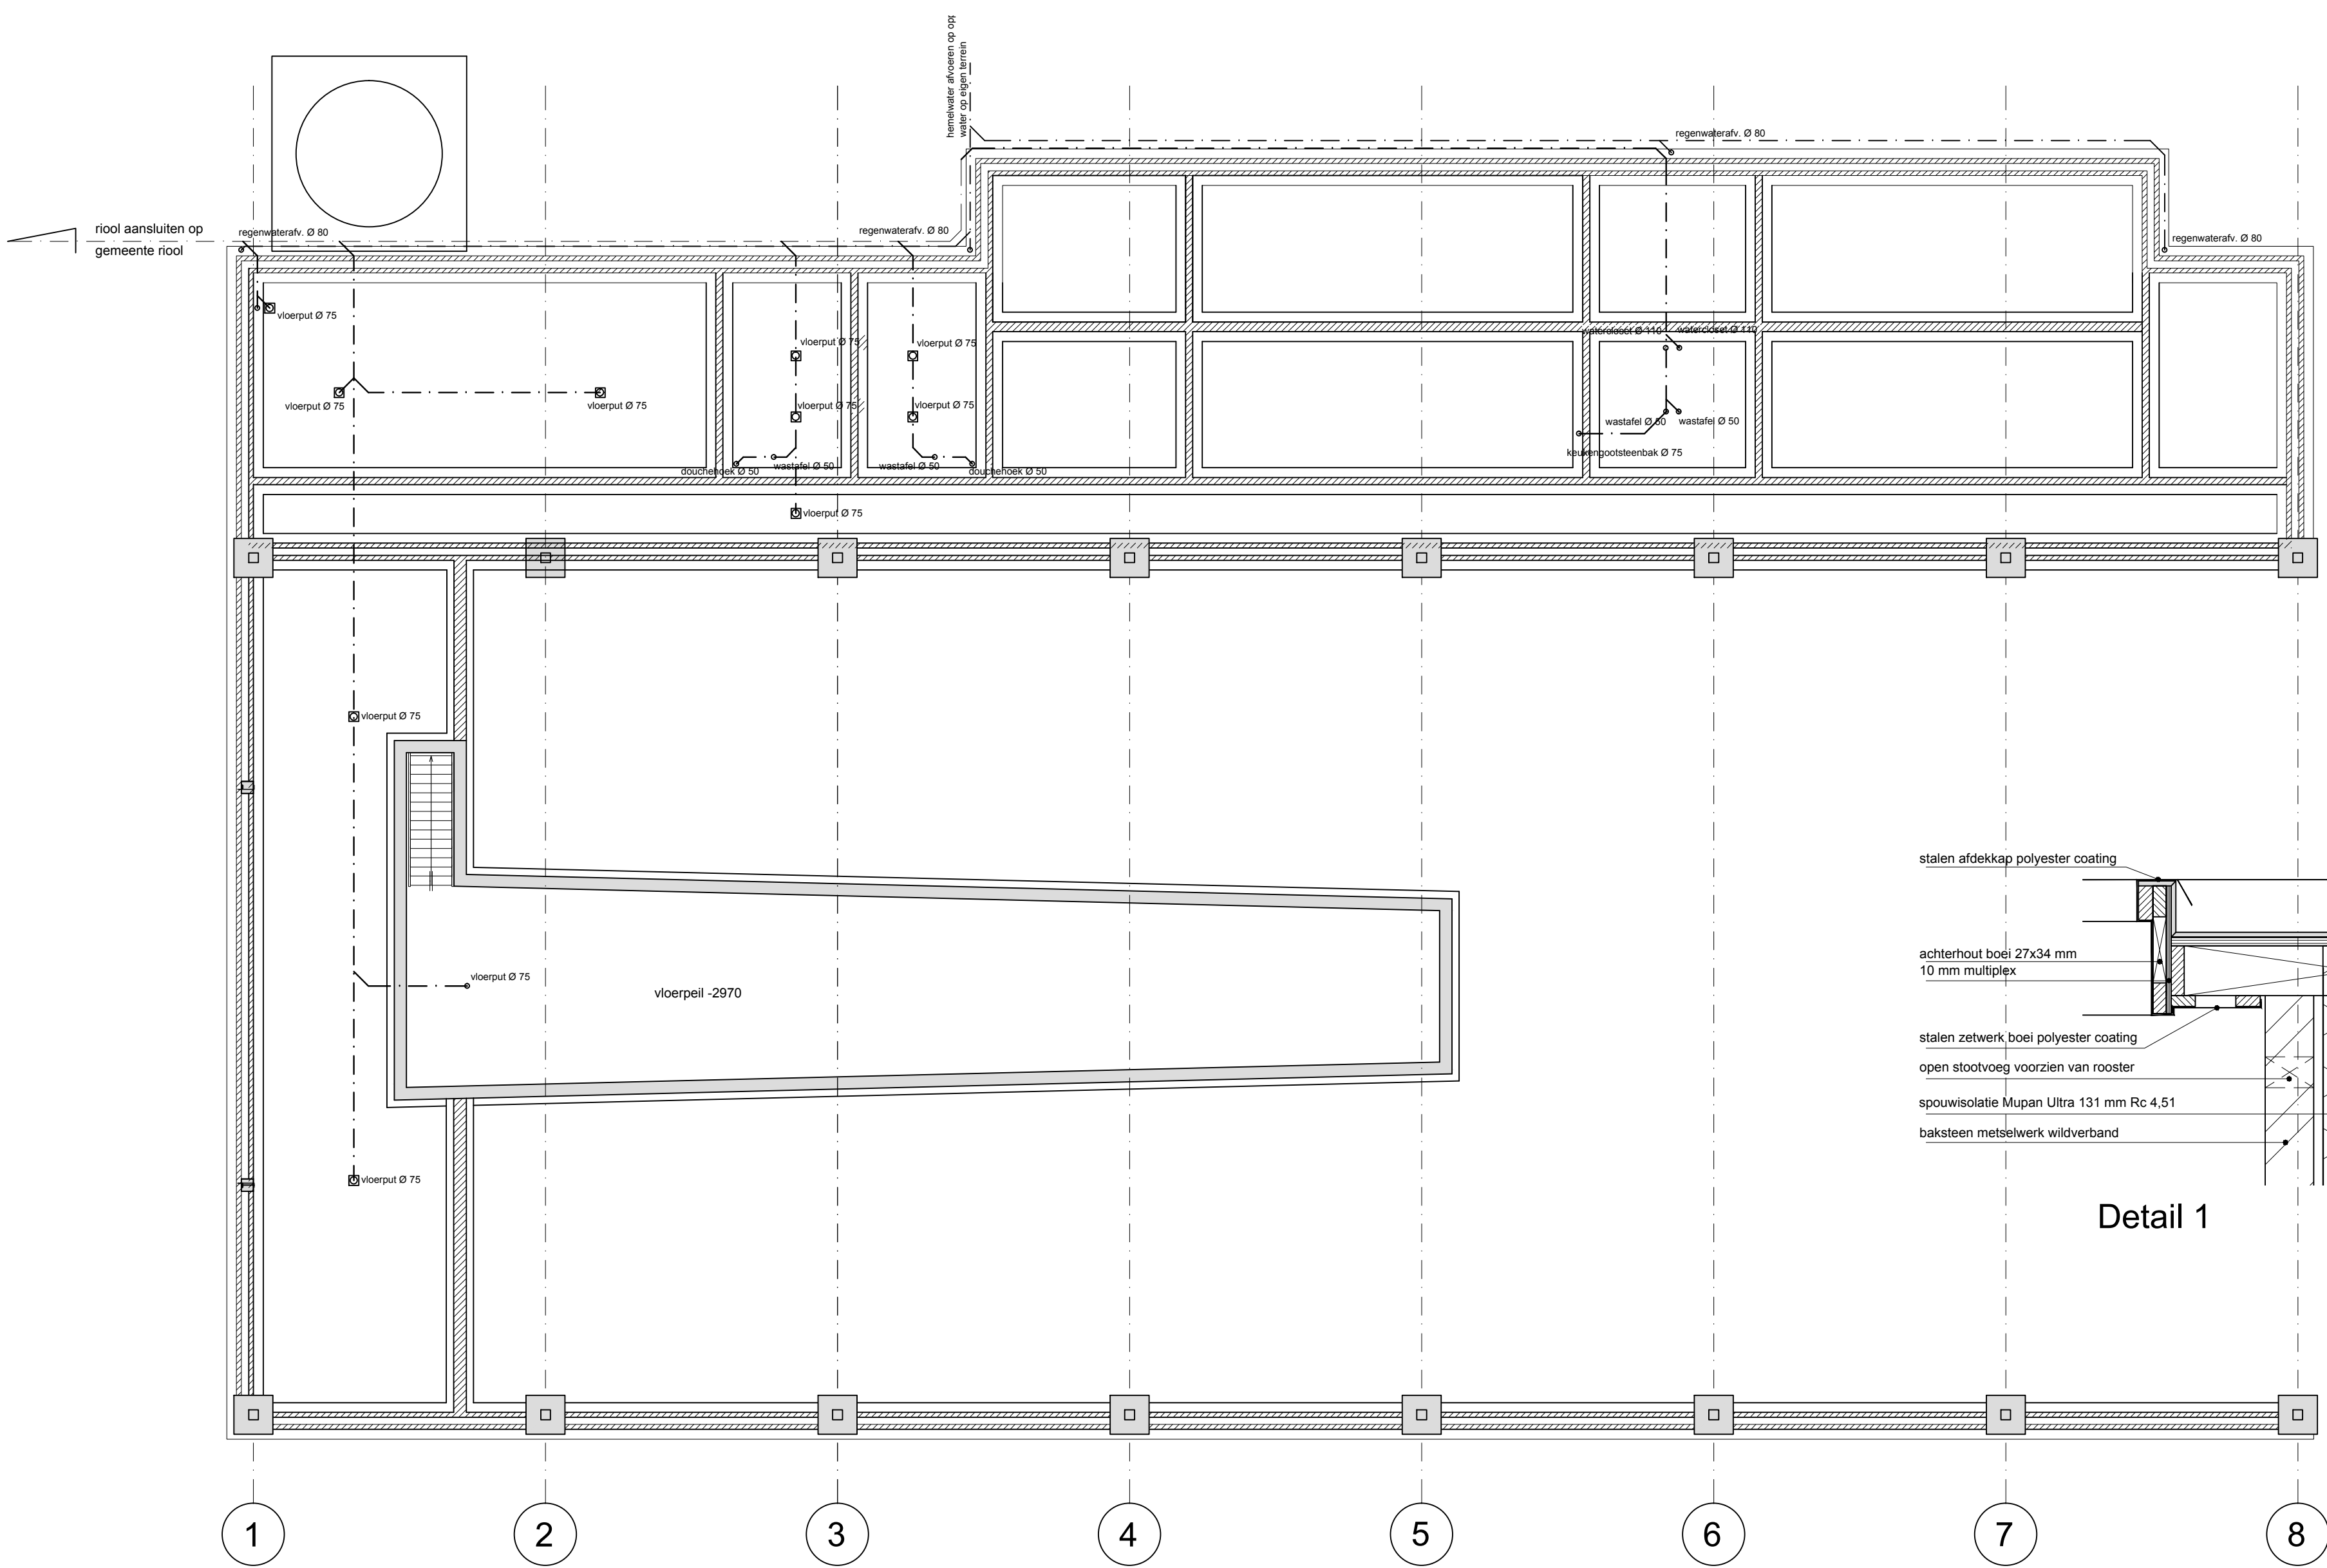

Funderingsplan melkstalgebouw

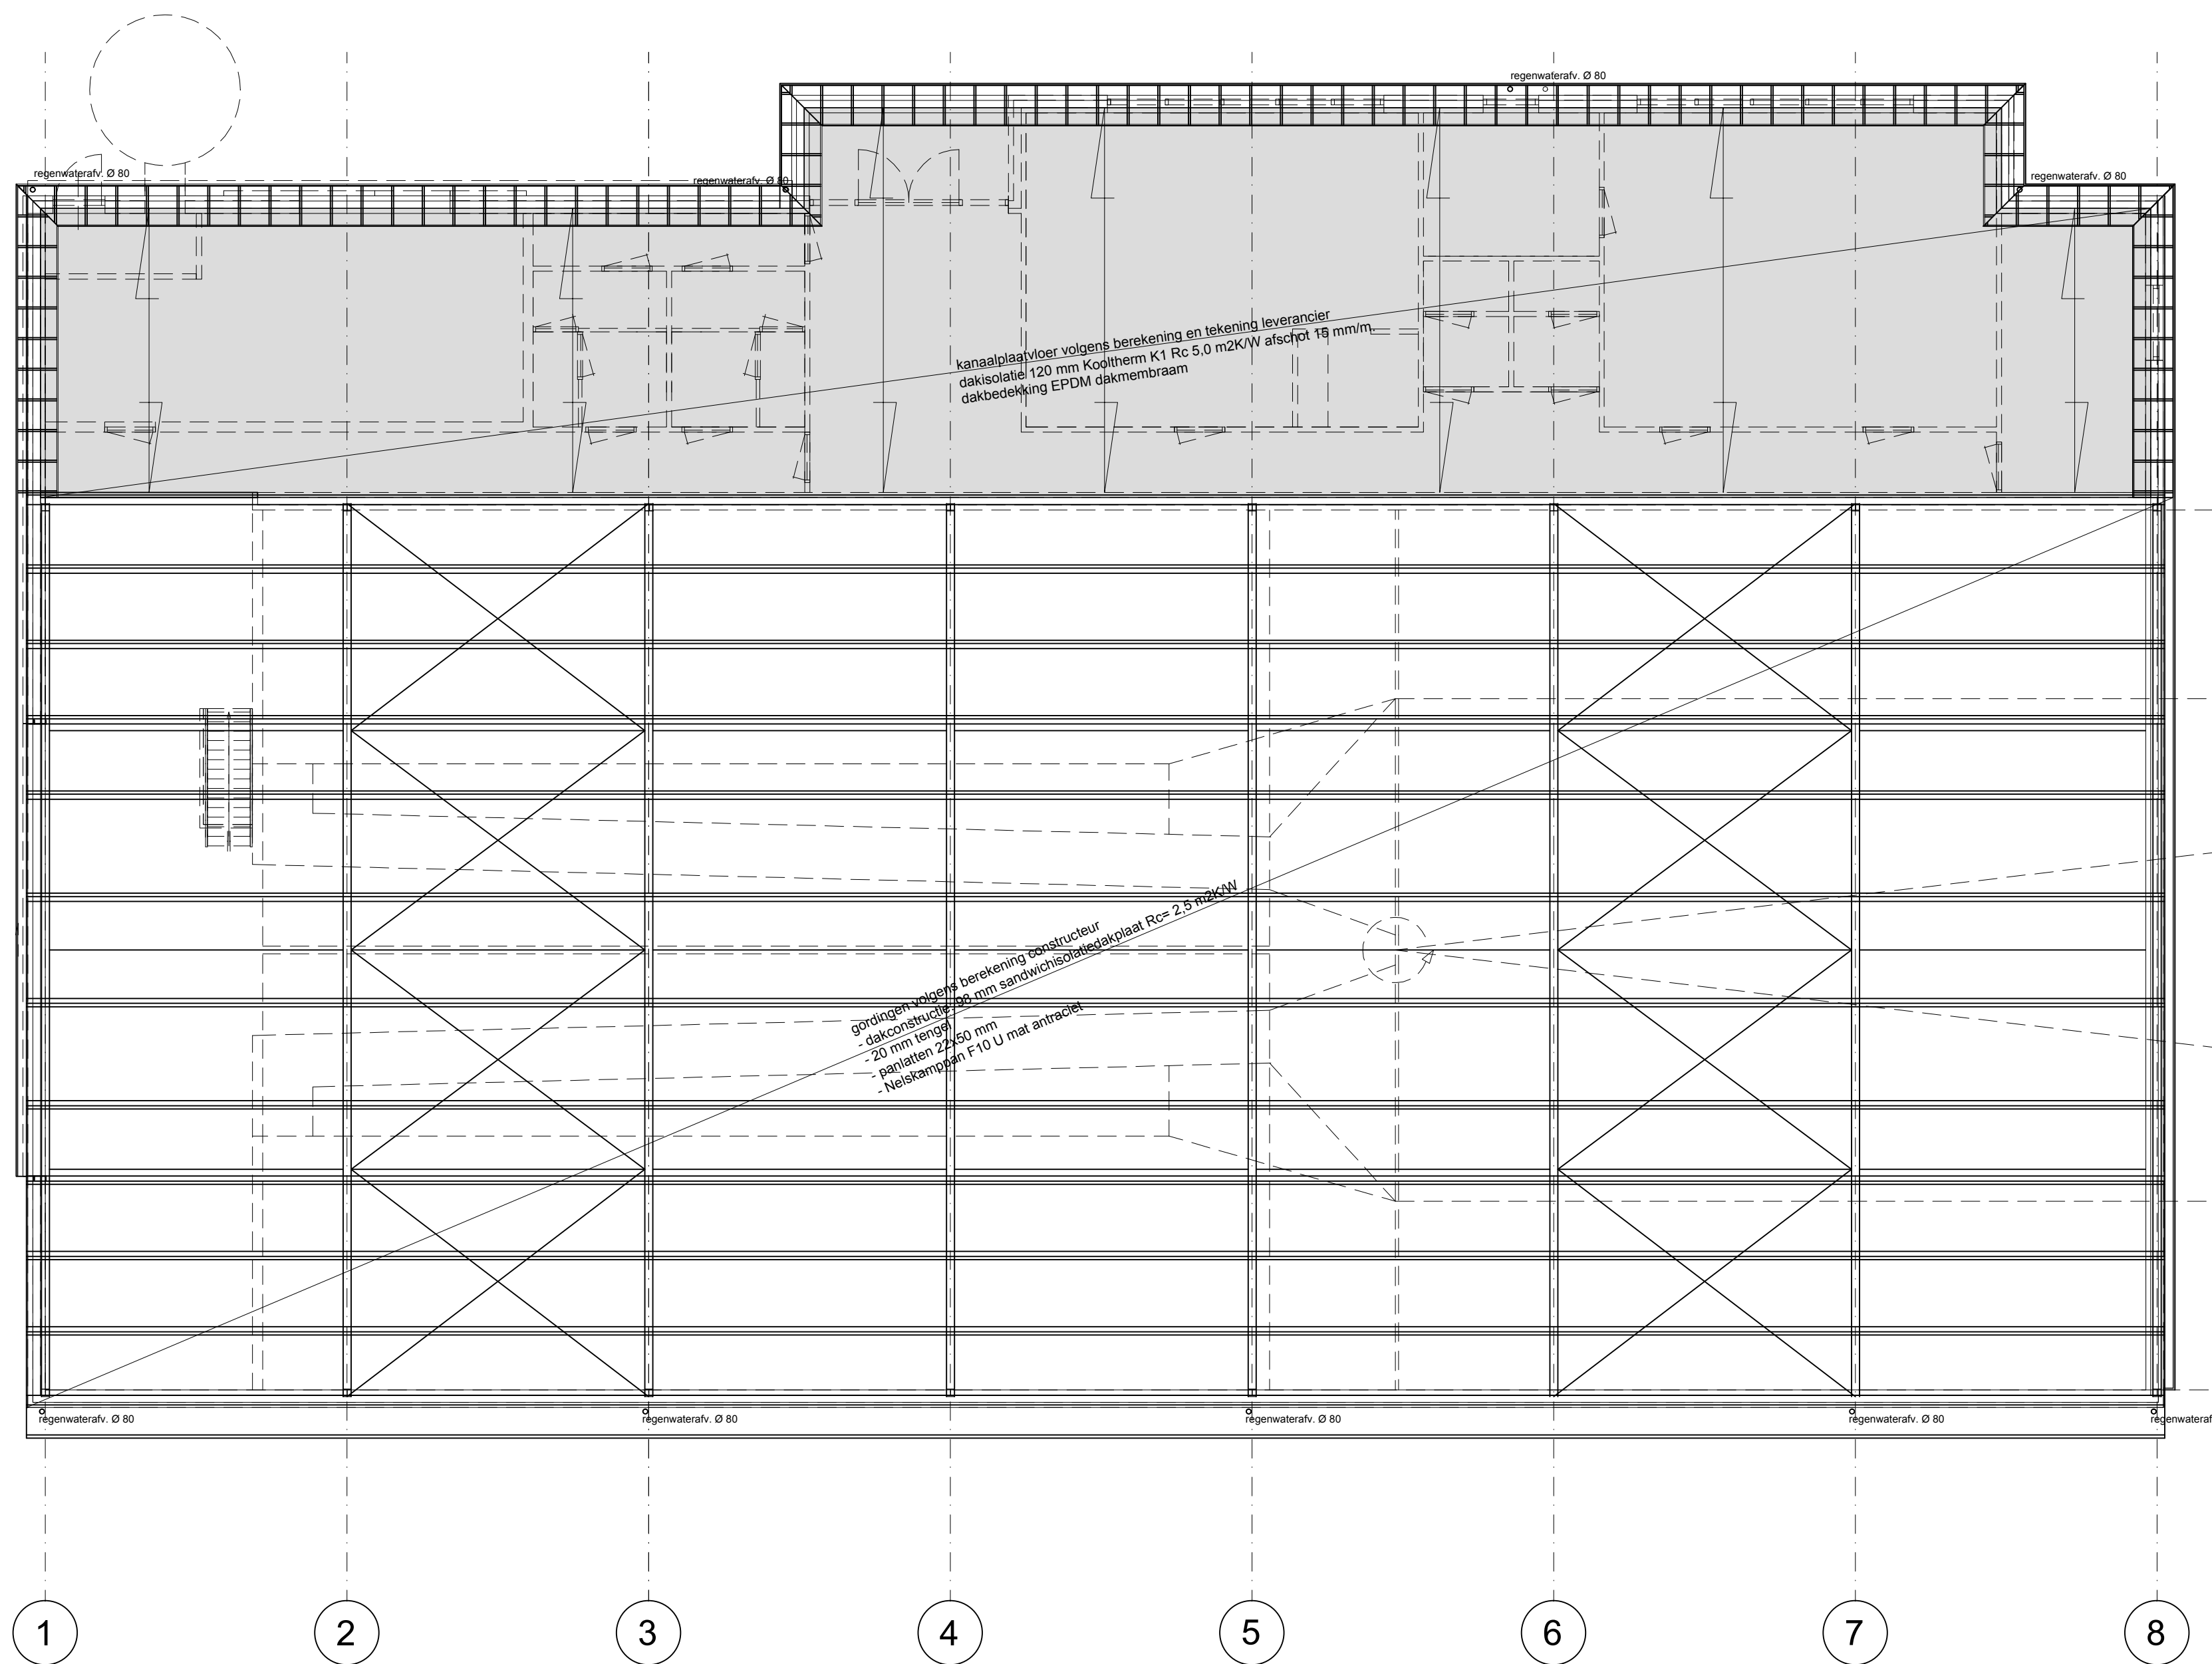



kapplan melkstalgebouw

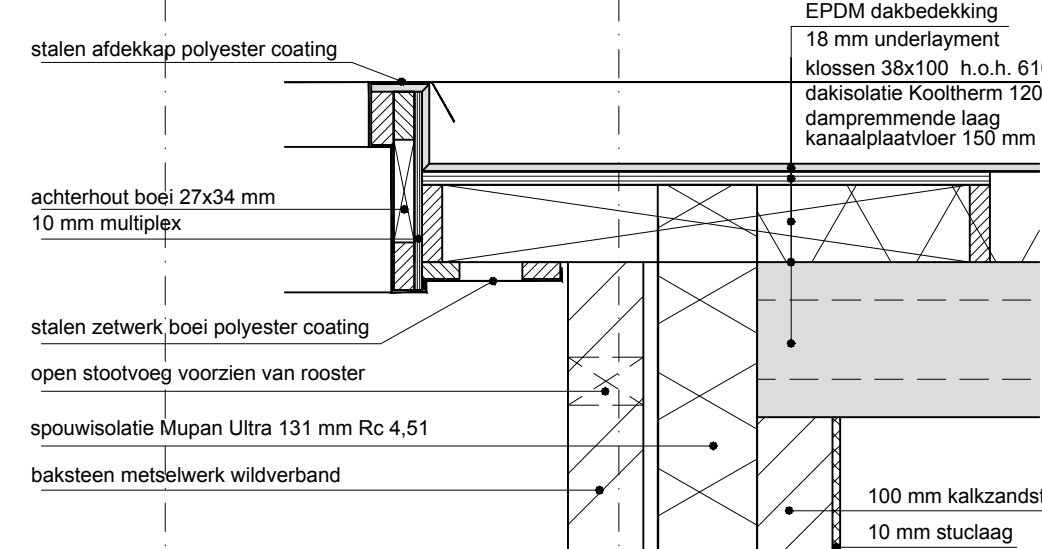


Detail 1

Nelskamp F10 U pan met antraciet
panlaten 22x50 mm
lengte 20 mm
isolatiedakplaat Isobouw Slimfix 3 / 3 2.5 dik 98 mm Rc 2.5 m2K/W
dakisolatie 120 mm Kooltherm K1 Rc 5.0
kanaalplaatvloer 150 mm

Detail 2

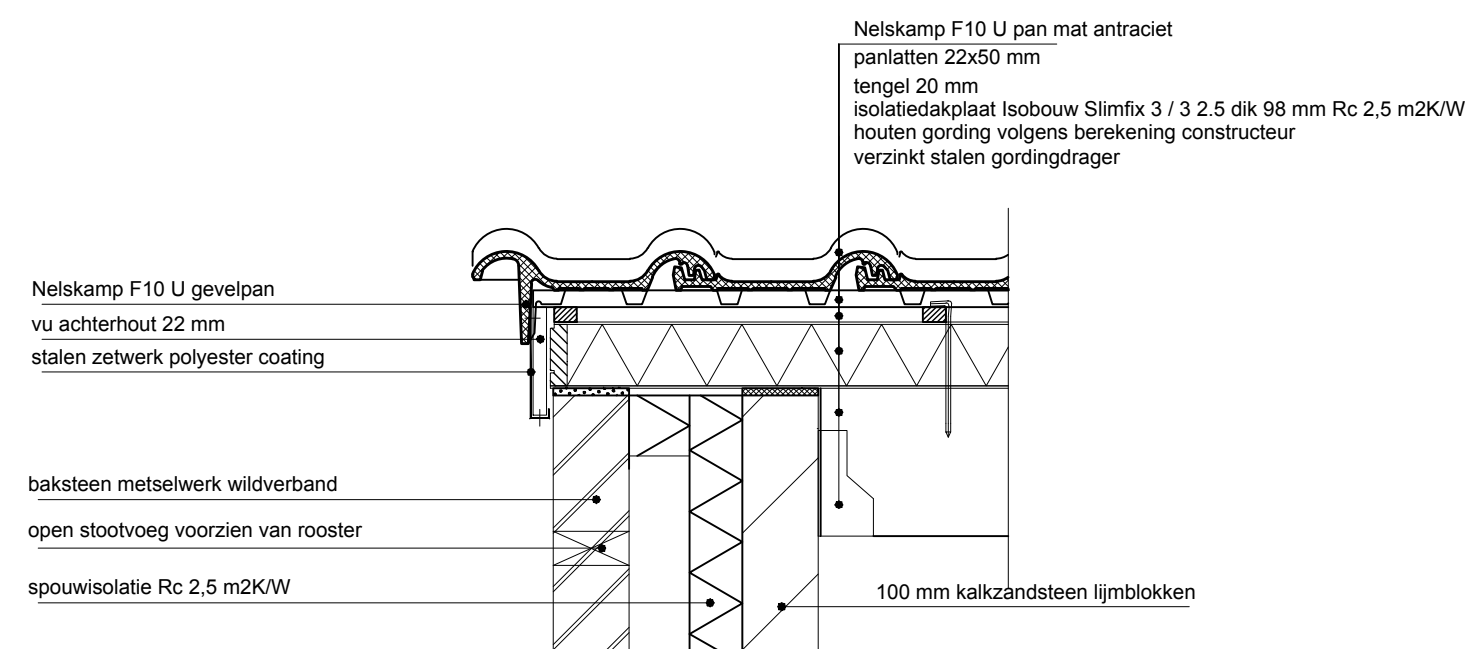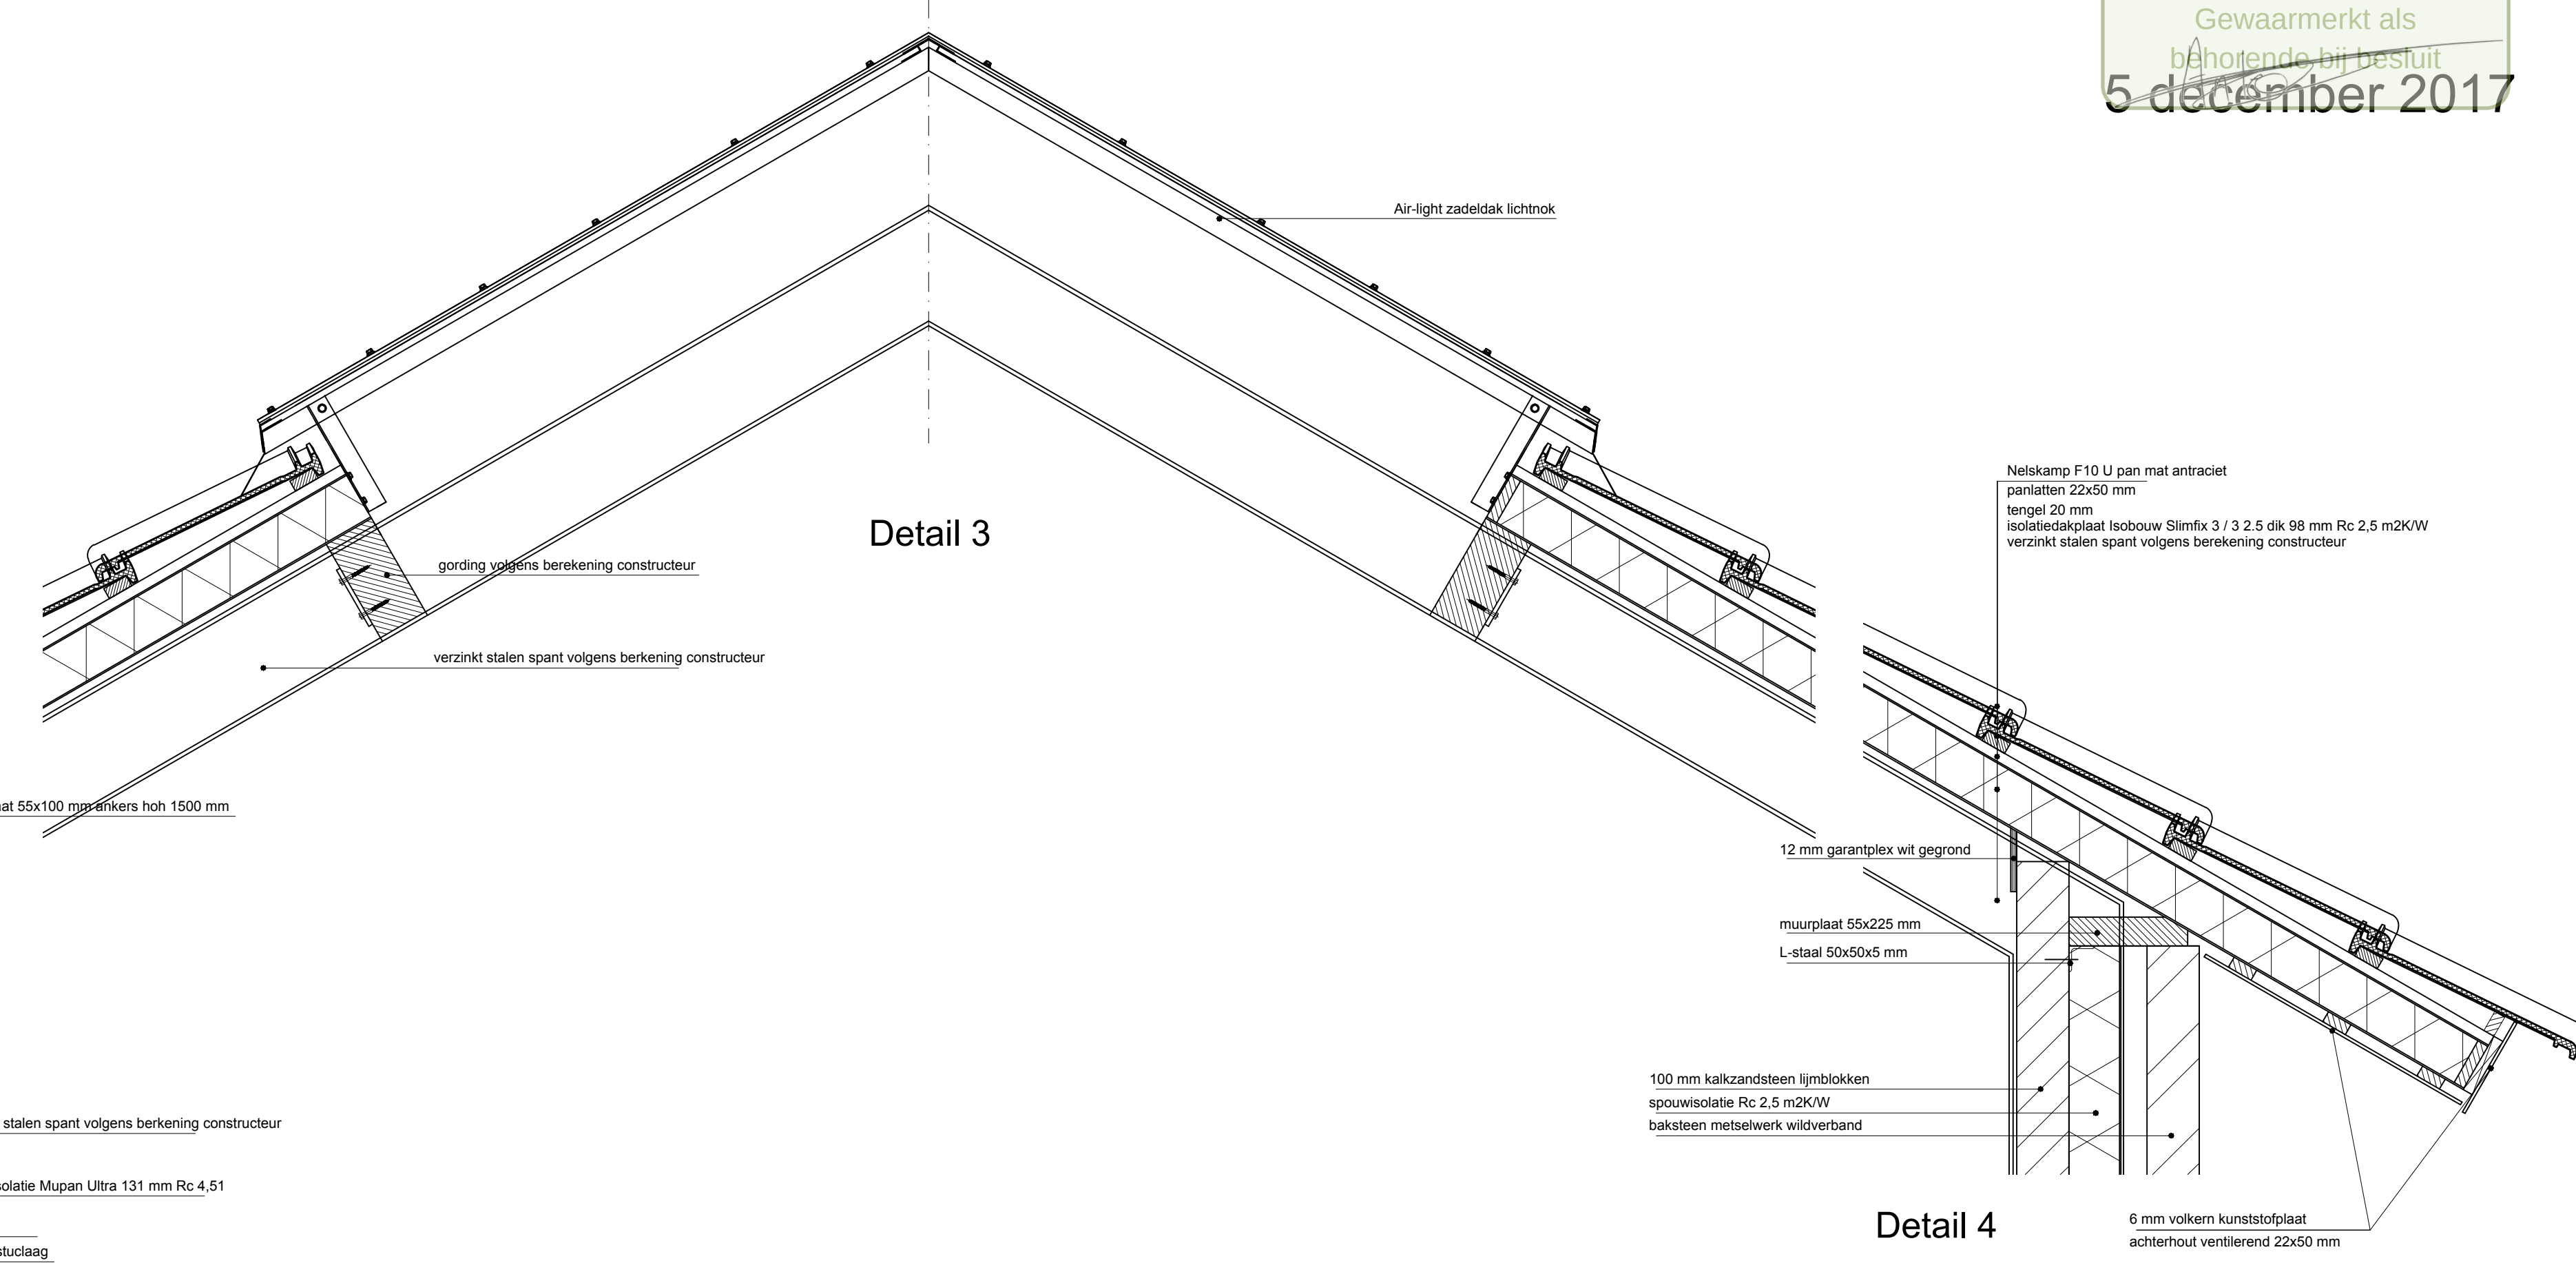

Detail 5

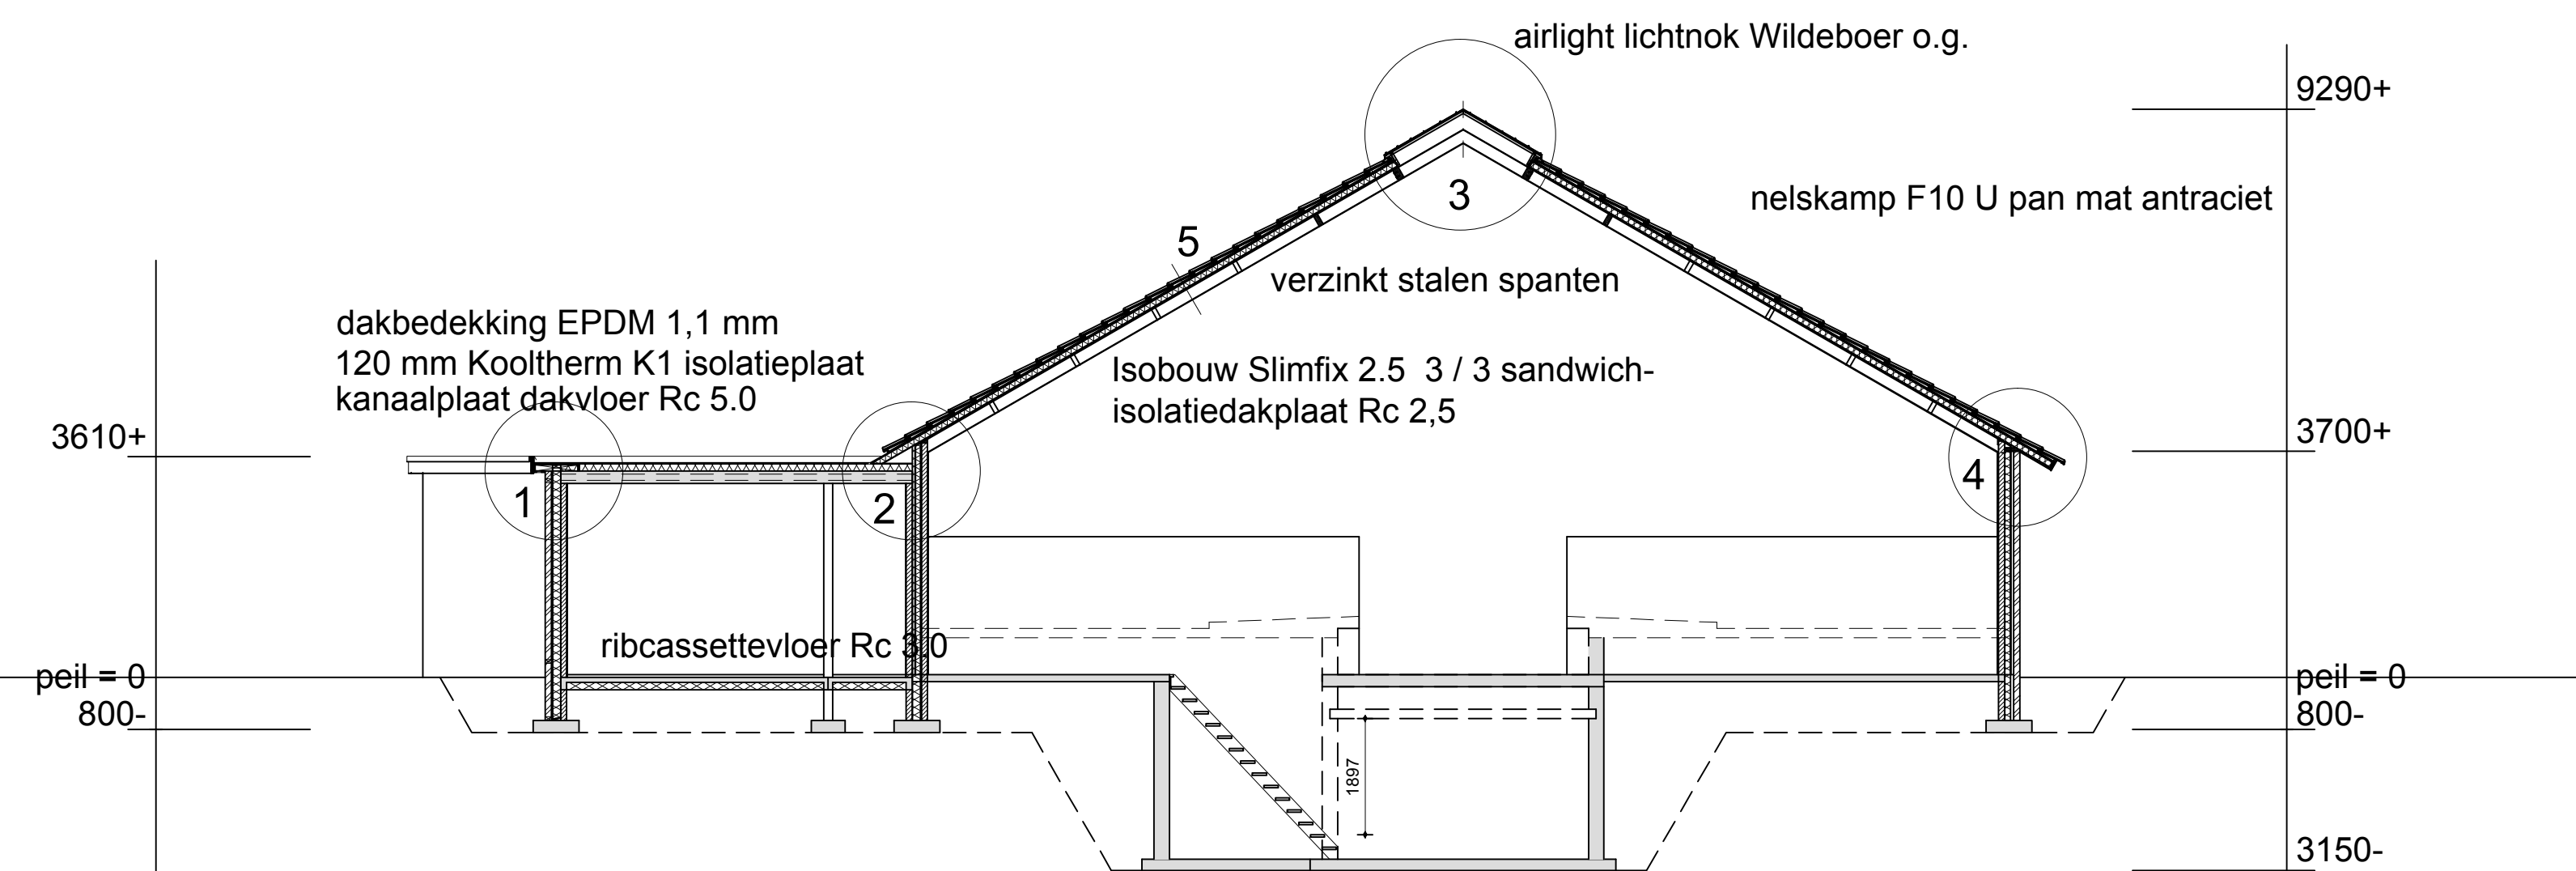

Doorsnede gebouw 6