


Gewaarmerkt als
behorende bij besluit
5 december 2017

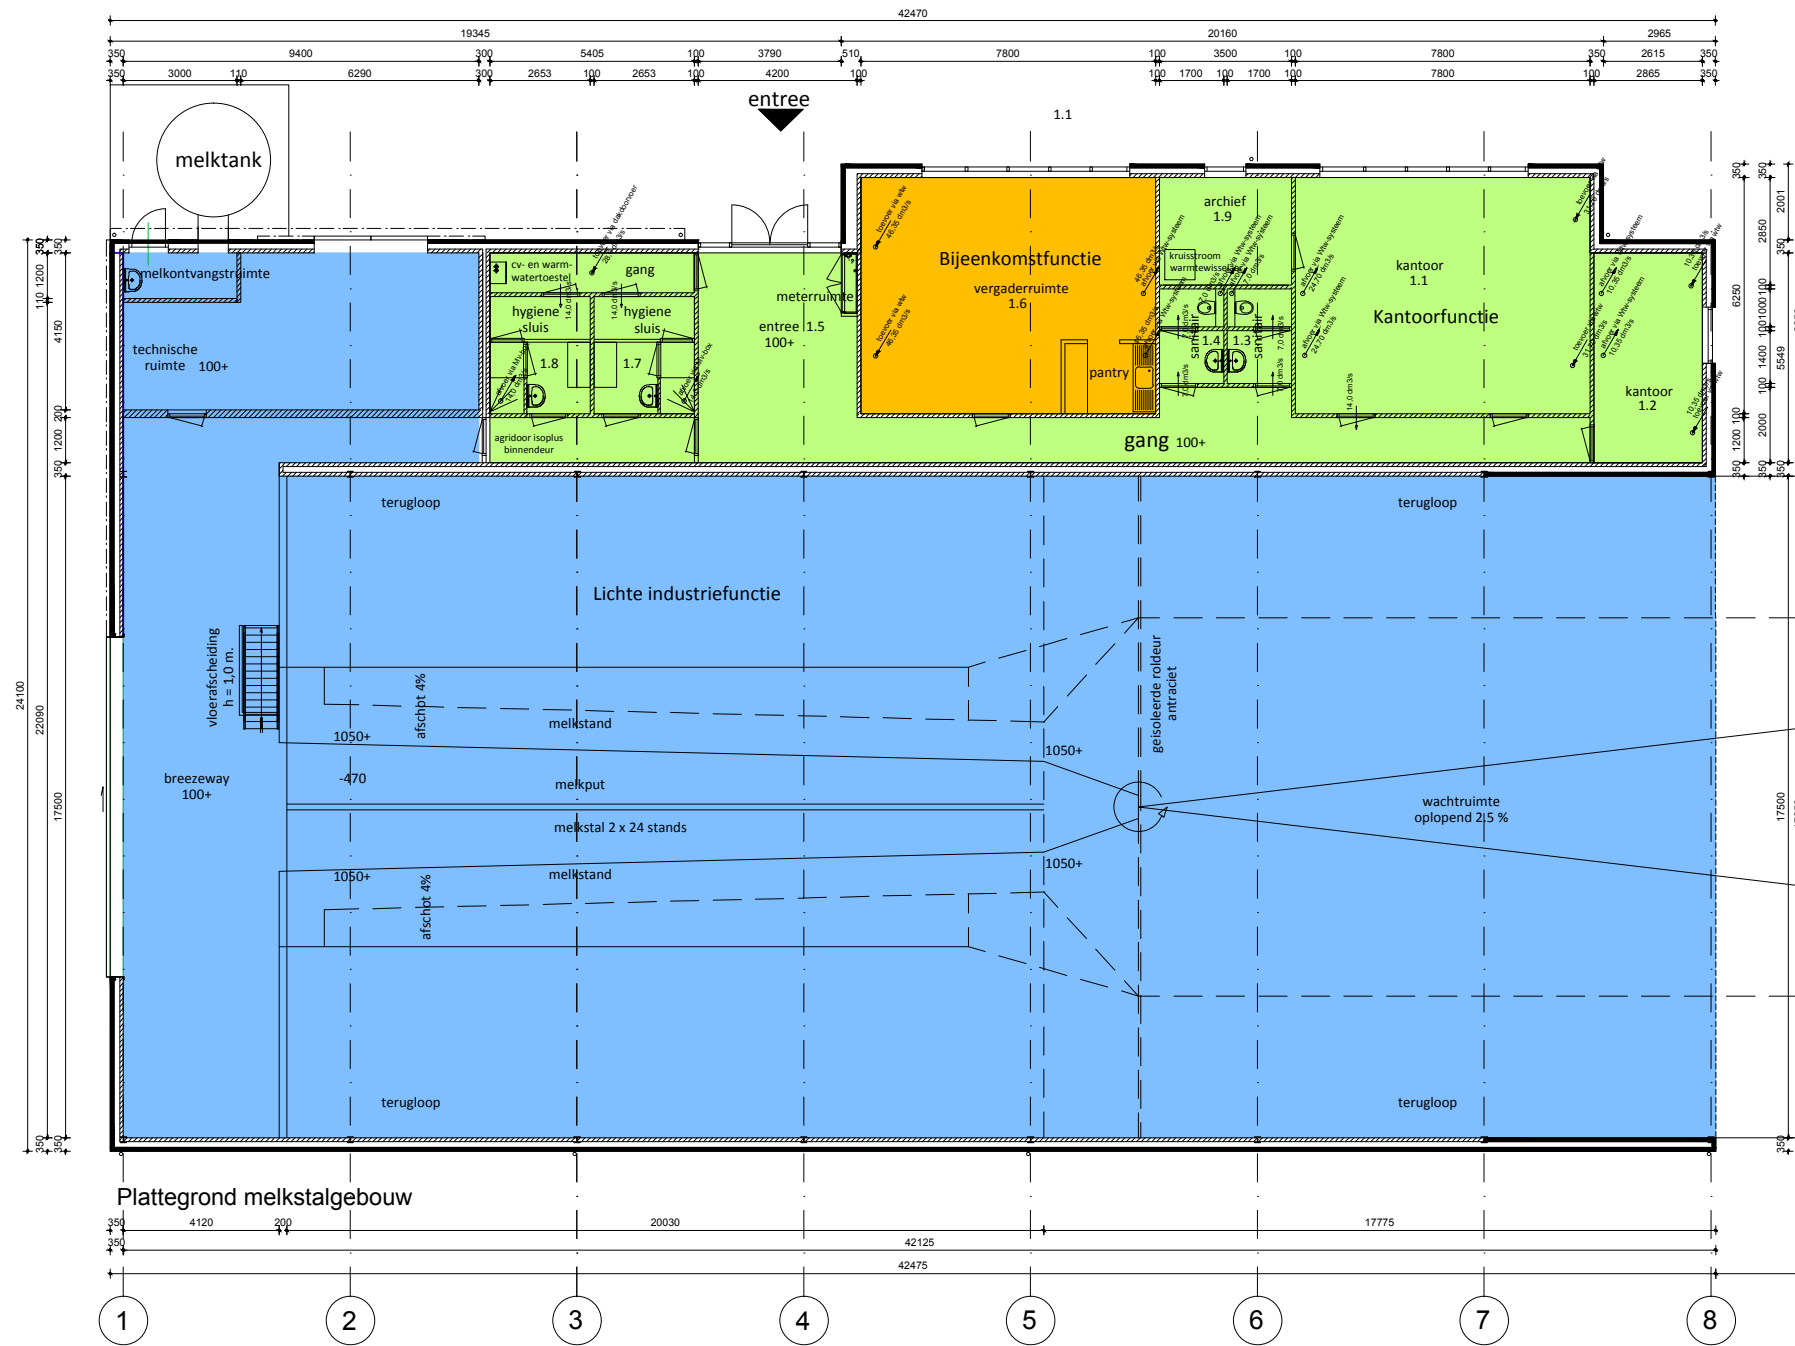

Plattegrond melkstalgebouw

-  = lichte industriefunctie
-  = bijeenkomstfunctie
-  = kantoorfunctie

gebouwfuncties

Alle (hoofd)maten en aantallen in het werk controleren
Detailmaten afstemmen met installateur/leverancier
Alle beton-hout-en staalconstructies uit te voeren volgens nader
te overleggen tekening en berekening van een erkend constructeur

Werk		Bouw rundveebedrijf Melkstalgebouw			Projectcode: 305720 2011
		Opdrachtgever: Rass Future Farms B.V. Munnekemoer Oost 44 9561 NP Ter Apel tel. 06-51188200			Blad: B42
Formaat Schaal	1:200	Datum : 11-11-2011	Wijziging	A:	Code: RV
	A0	Getekend: W.J. v.d. Vegt		B:	
		Gezien :		C:	

EXEL's aannemingsbedrijf Lemele B.V.
Lemelerweg 38
8148 PC Lemele
Tel. 0572-331446 Fax. 0572-331795
E-mail: tekenkamer@exel-lemele.nl

