
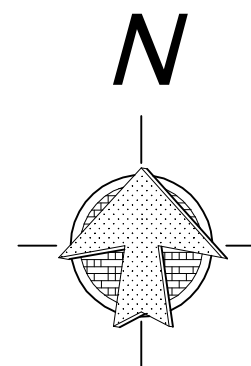


Gewaarmerkt als
behoorende bij besluit
5 december 2017

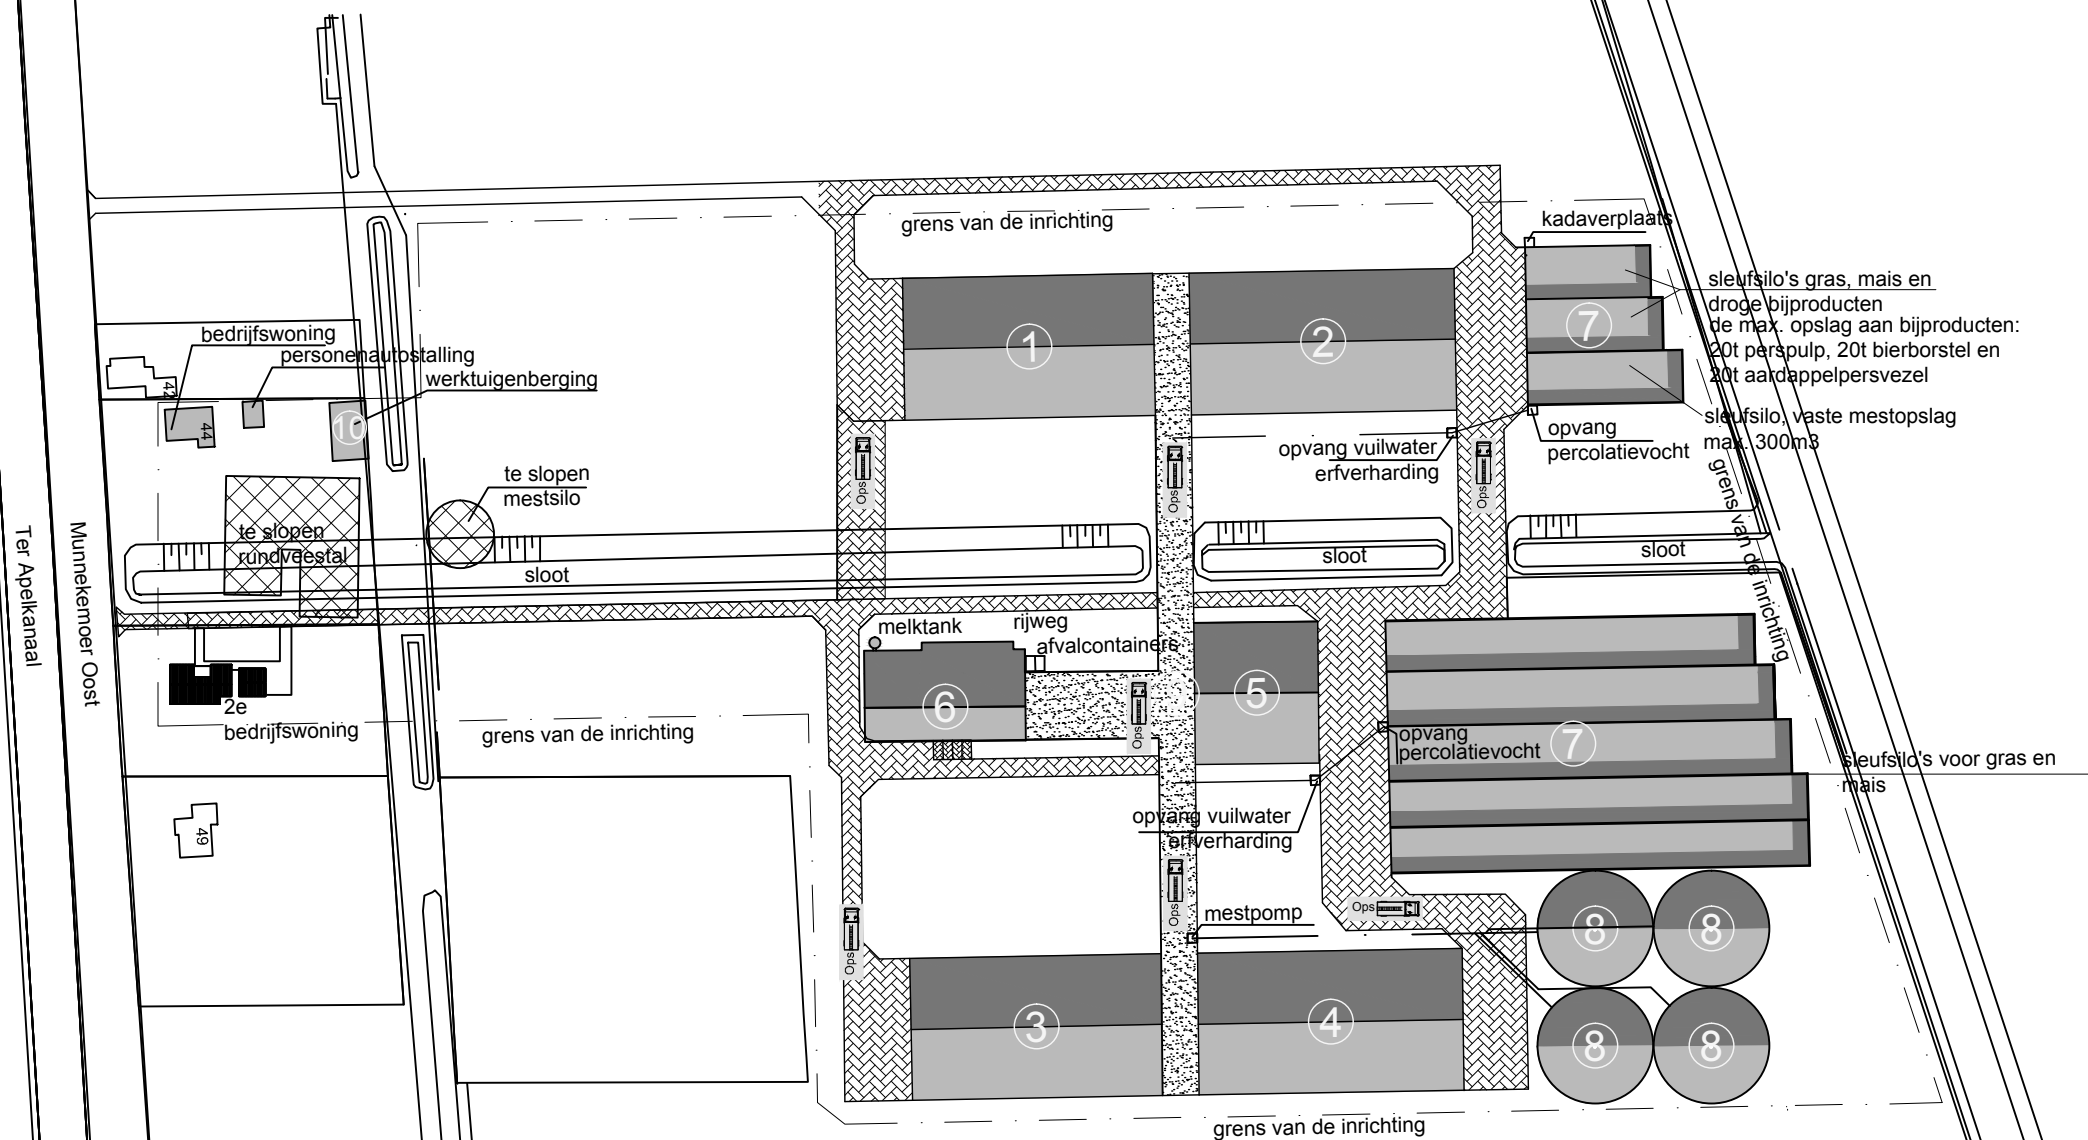

SITUATIE:

Kadastrale gemeente : Vlagtwedde
Sektie : U
Perceelnummer : 1170
Schaal : 1:2000

Ops = Opstelplaats brandweerauto

sloot kan gebruikt worden als
bluswatervoorziening

Bouwtechnische afdeling

Lemelerweg 38, 8148 PC LEMELE
Tel. 0572-331446 Fax. 0572-331795



BEDRIJFSGEGEVENS

Aard van de inrichting:	Rundveehouderij			
Behorende bij de Milieu- en bouwtekening van:	Rass Future Farms B.V. Munnekemoer Oost 44 9561 NP Ter Apel			
Adres van de inrichting:	Munnekemoer Oost 44 9561 NP Ter Apel Tel.: 06 - 51188200			
Tek.nr.:	305720	Gewijzigd:	Par:	Handtekening aanvrager
Blad:	1	A	30-08-2011	
Schaal:	1:2000	B	20-09-2011	
Get:	E.G.R. de Jong	C	13-11-2013	
Datum:	05-11-2009	D	17-05-2016	
				d.d. _____ 20____
				© Exel Lemele Bouw b.v.