



SCHETSONTWERP

ARCHITEKTONISCHE UITWERKING BEDRIJFSGEBOUWEN EN WONING
■ FUTURE FARMS, MUNNEKEMOER OOST 44, TER APEL

20.09.2011

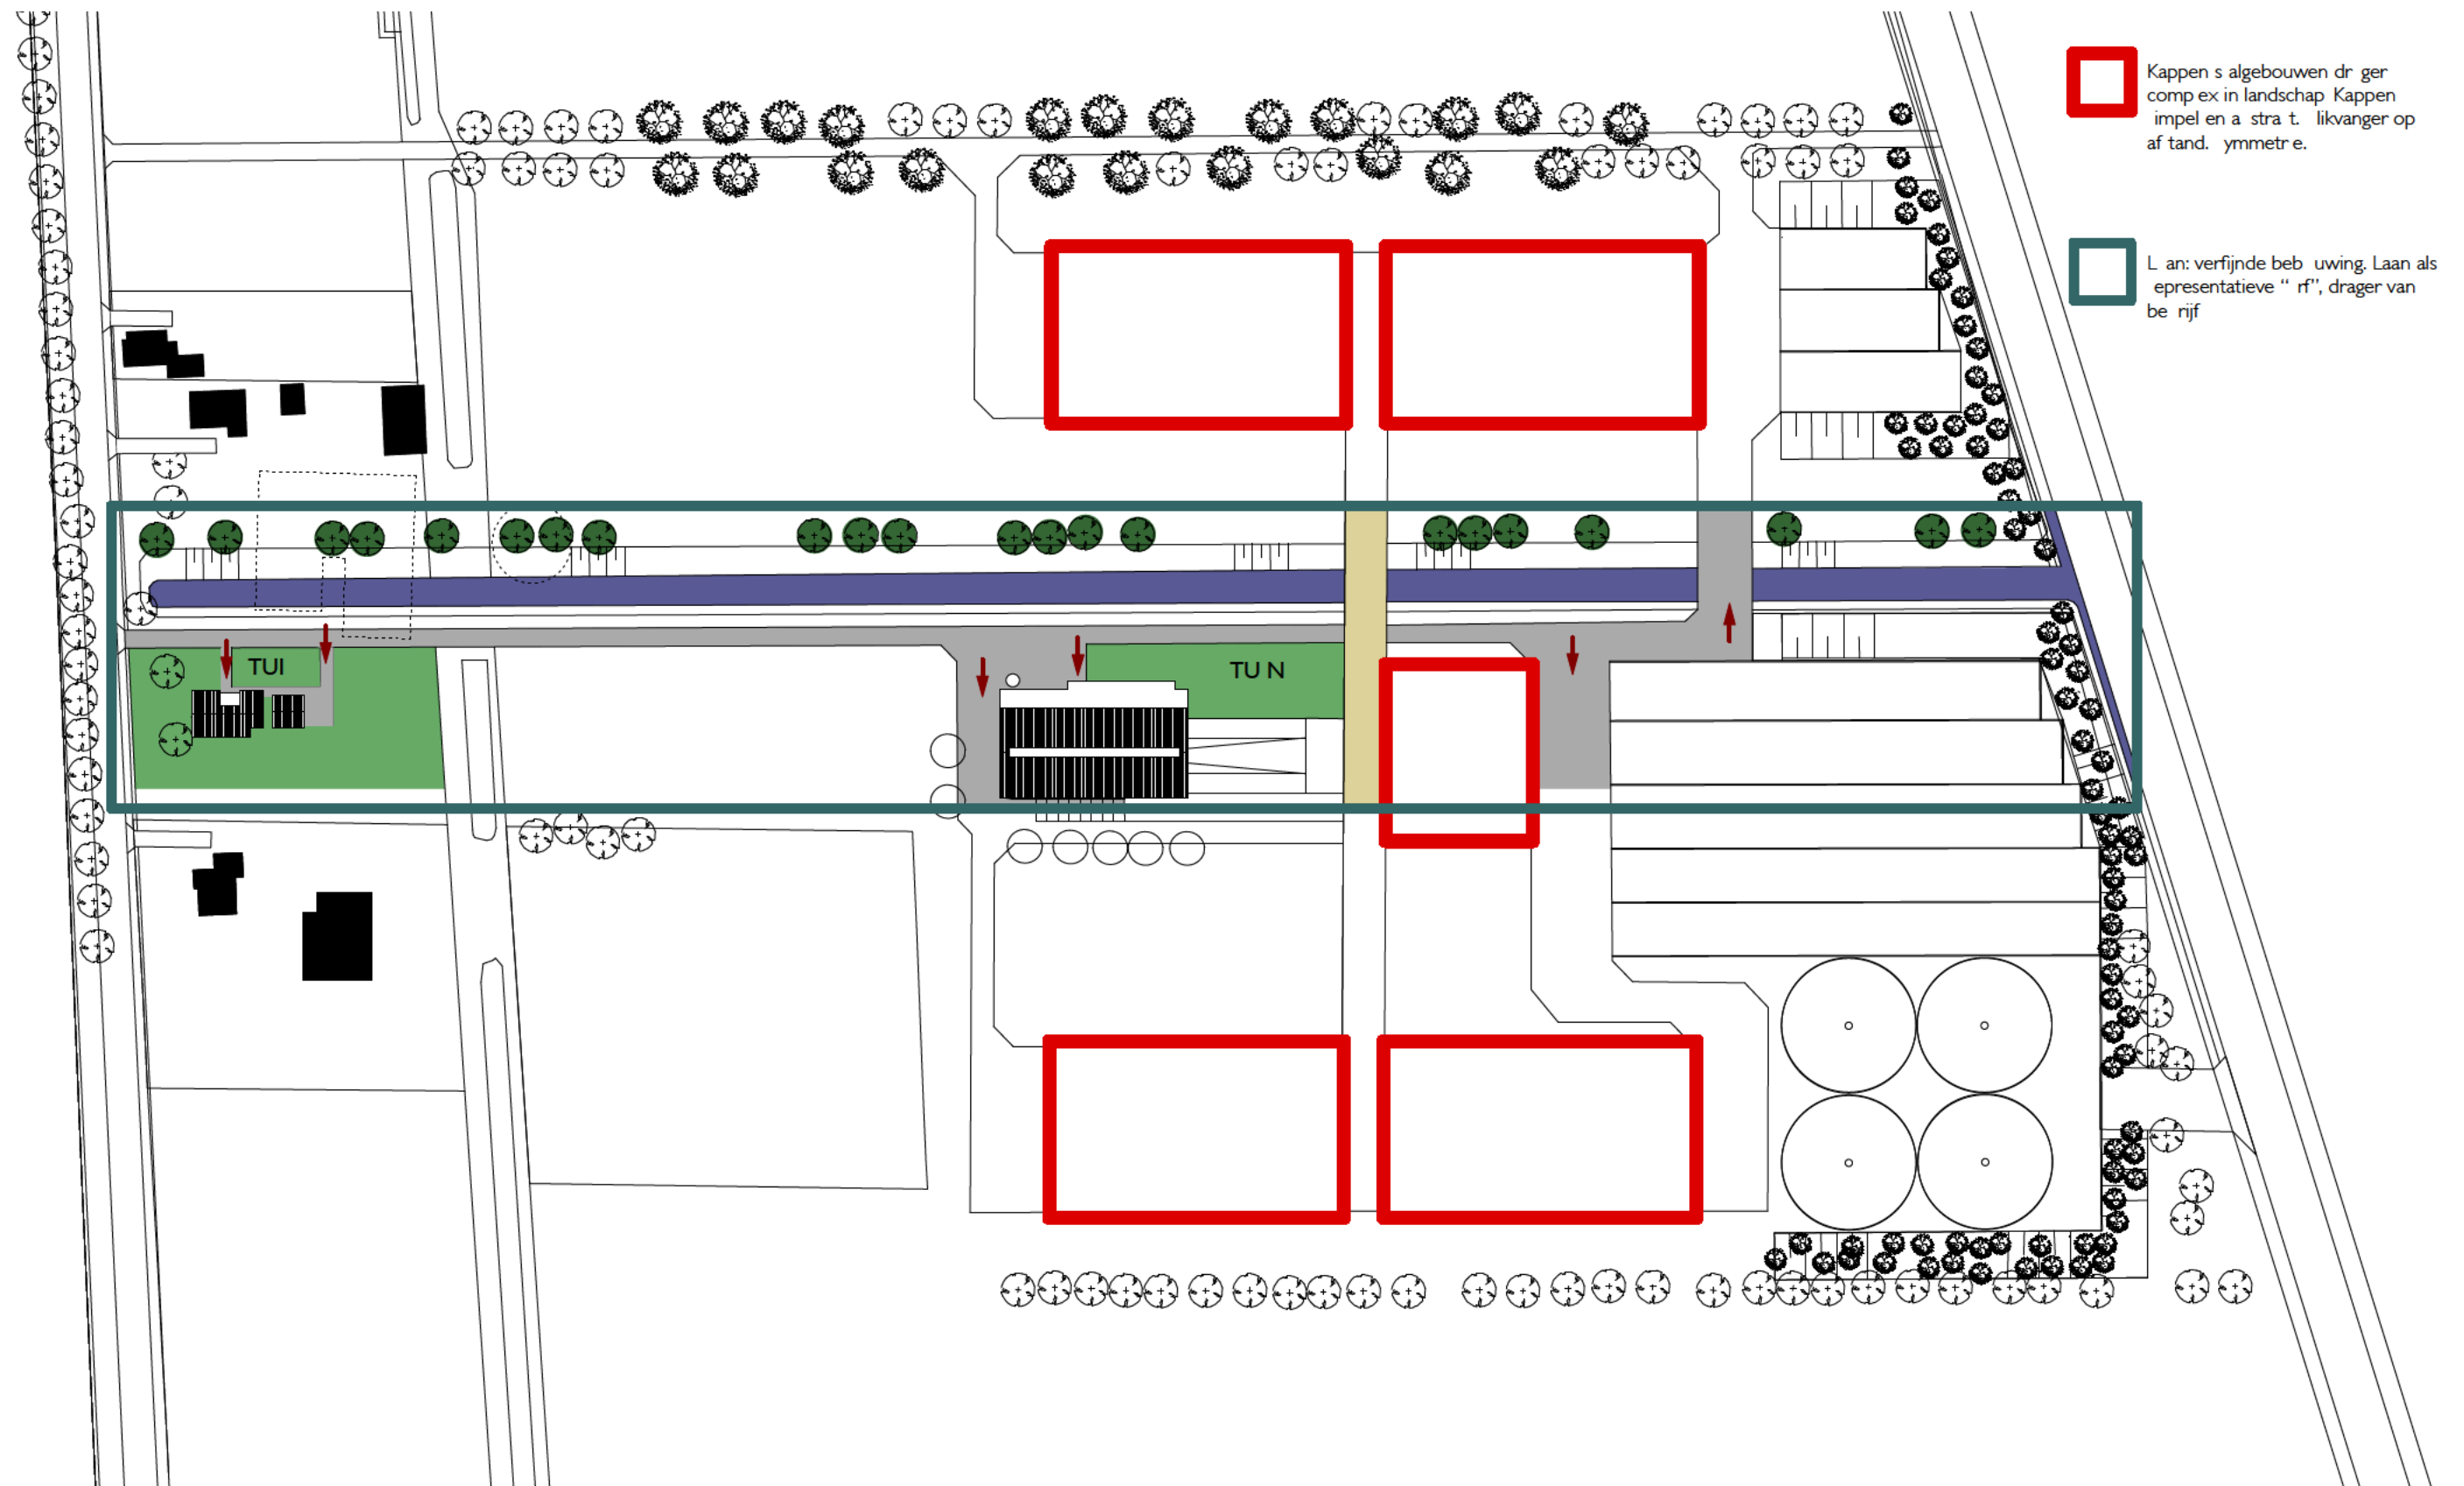

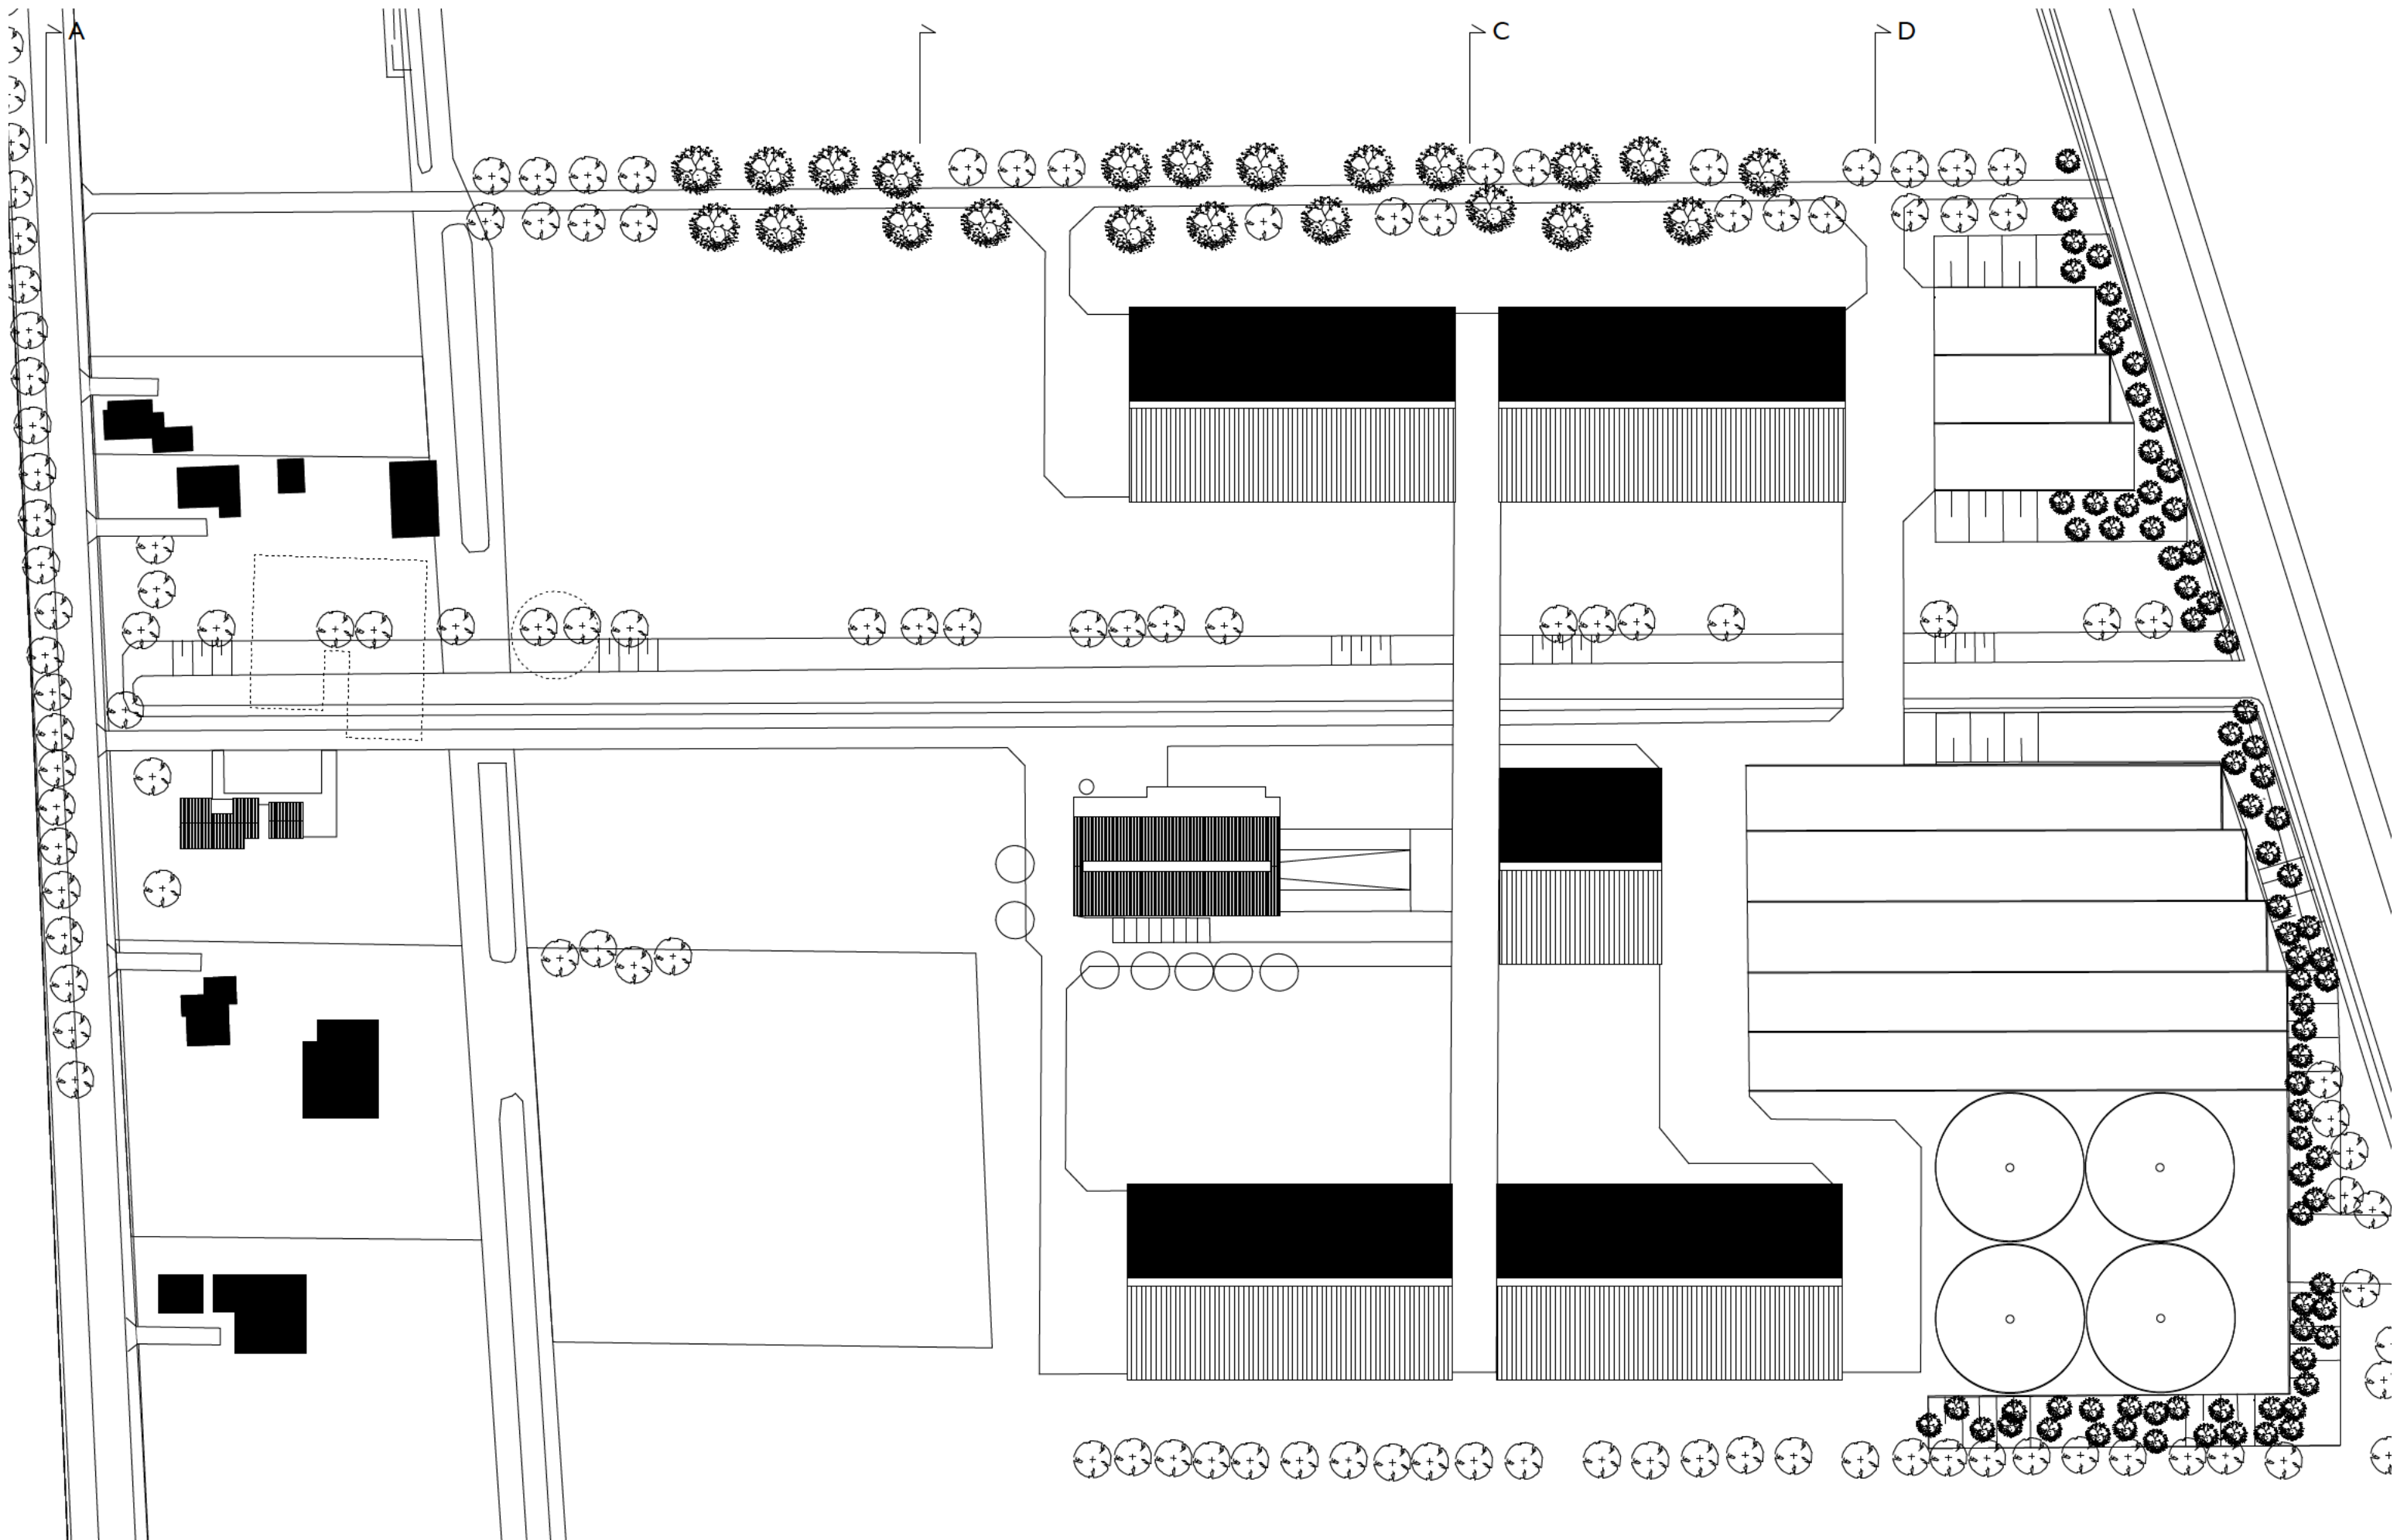





doorsnede A



doorsnede B

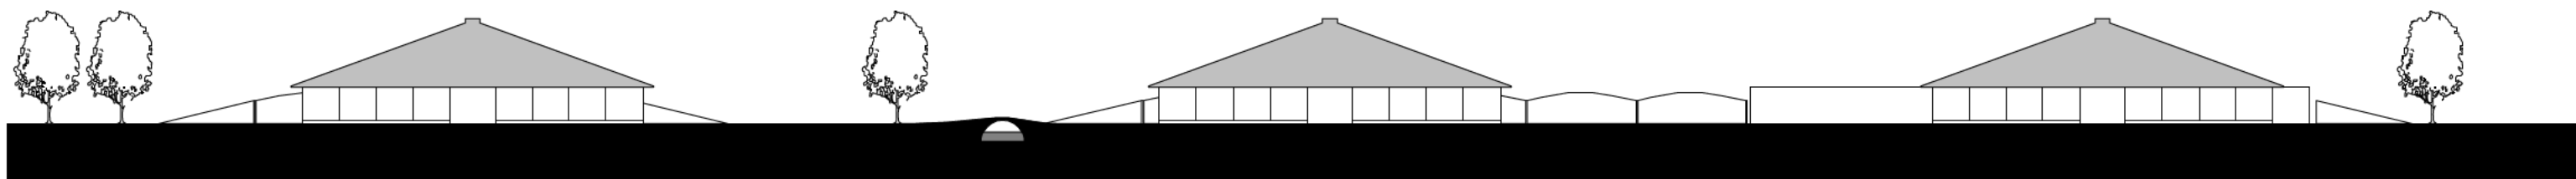

doorsnede C

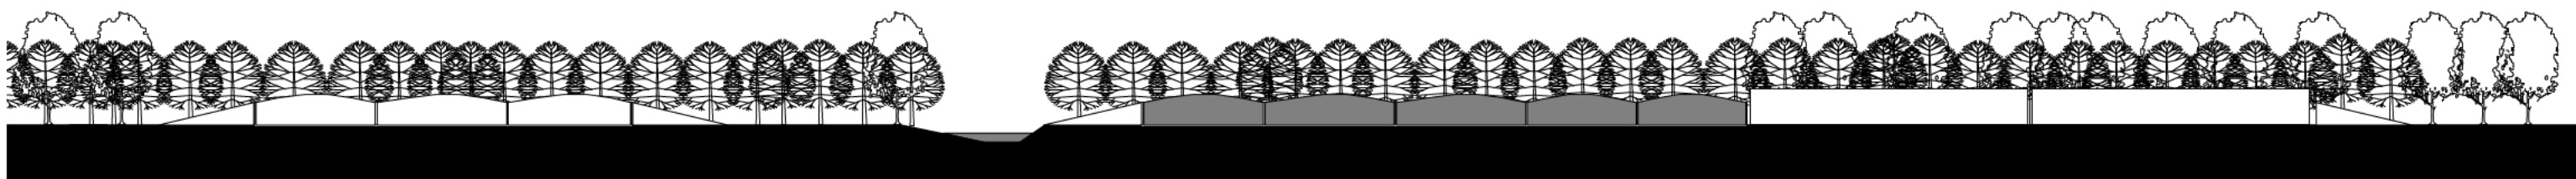

doorsnede D



 Kappen s algebouwen dr ger complex in land chap. Kappen simpe en abstract. Blick ange op afst nd Symmetrie.

D ken zi n ee vo dig abst act, etailloos ge etaile rd

Onderk nt dak be ind zich op 4, meter boven ma ive d

Al e an ere bject n (leu en mestsilo's) en act viteiten p et rf zijn niet hoger dan 4,2 eter.

Dakpl ten worden t egepast op d k n b ve kant kopg vel.


Kleur da platen donkergrjs, an ra iet



Is er an de zuidzij e on epa el n w rden toegepast d kken ze het gehe e dakvak


Boven in de ok is ee lichtstraat.

Geen lichtdoorlatende platen in dakvlak.


Geen dakgoten toepassen.

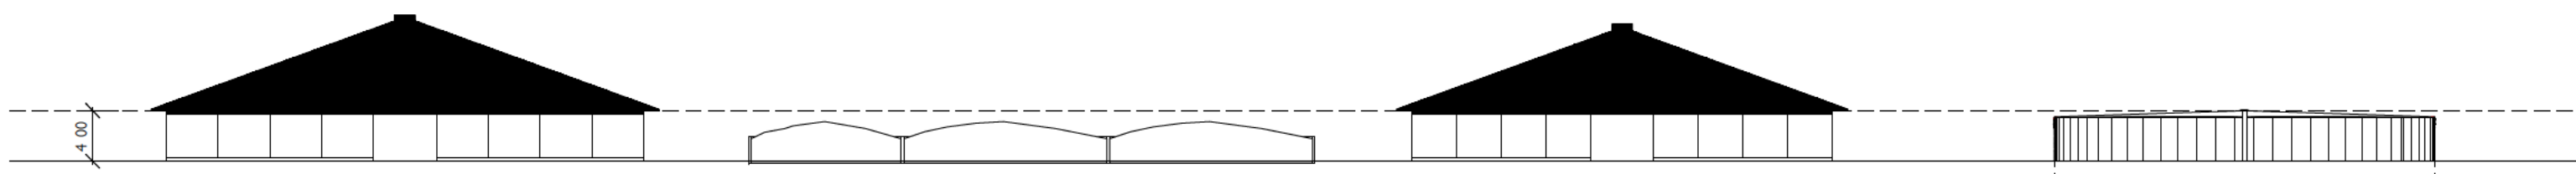

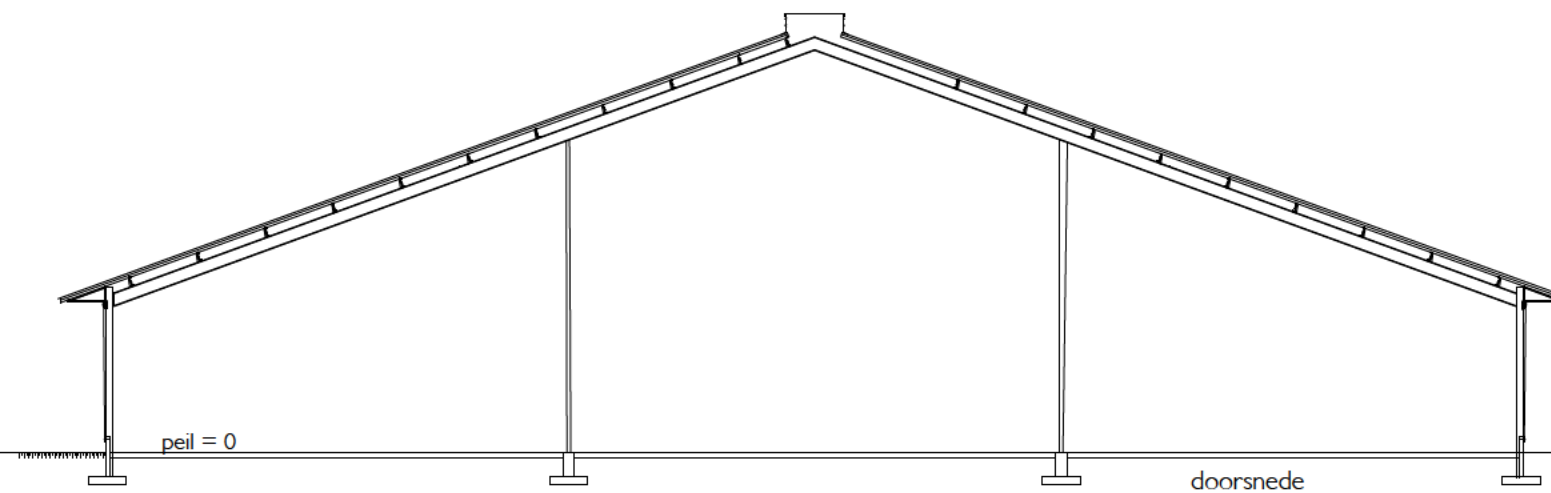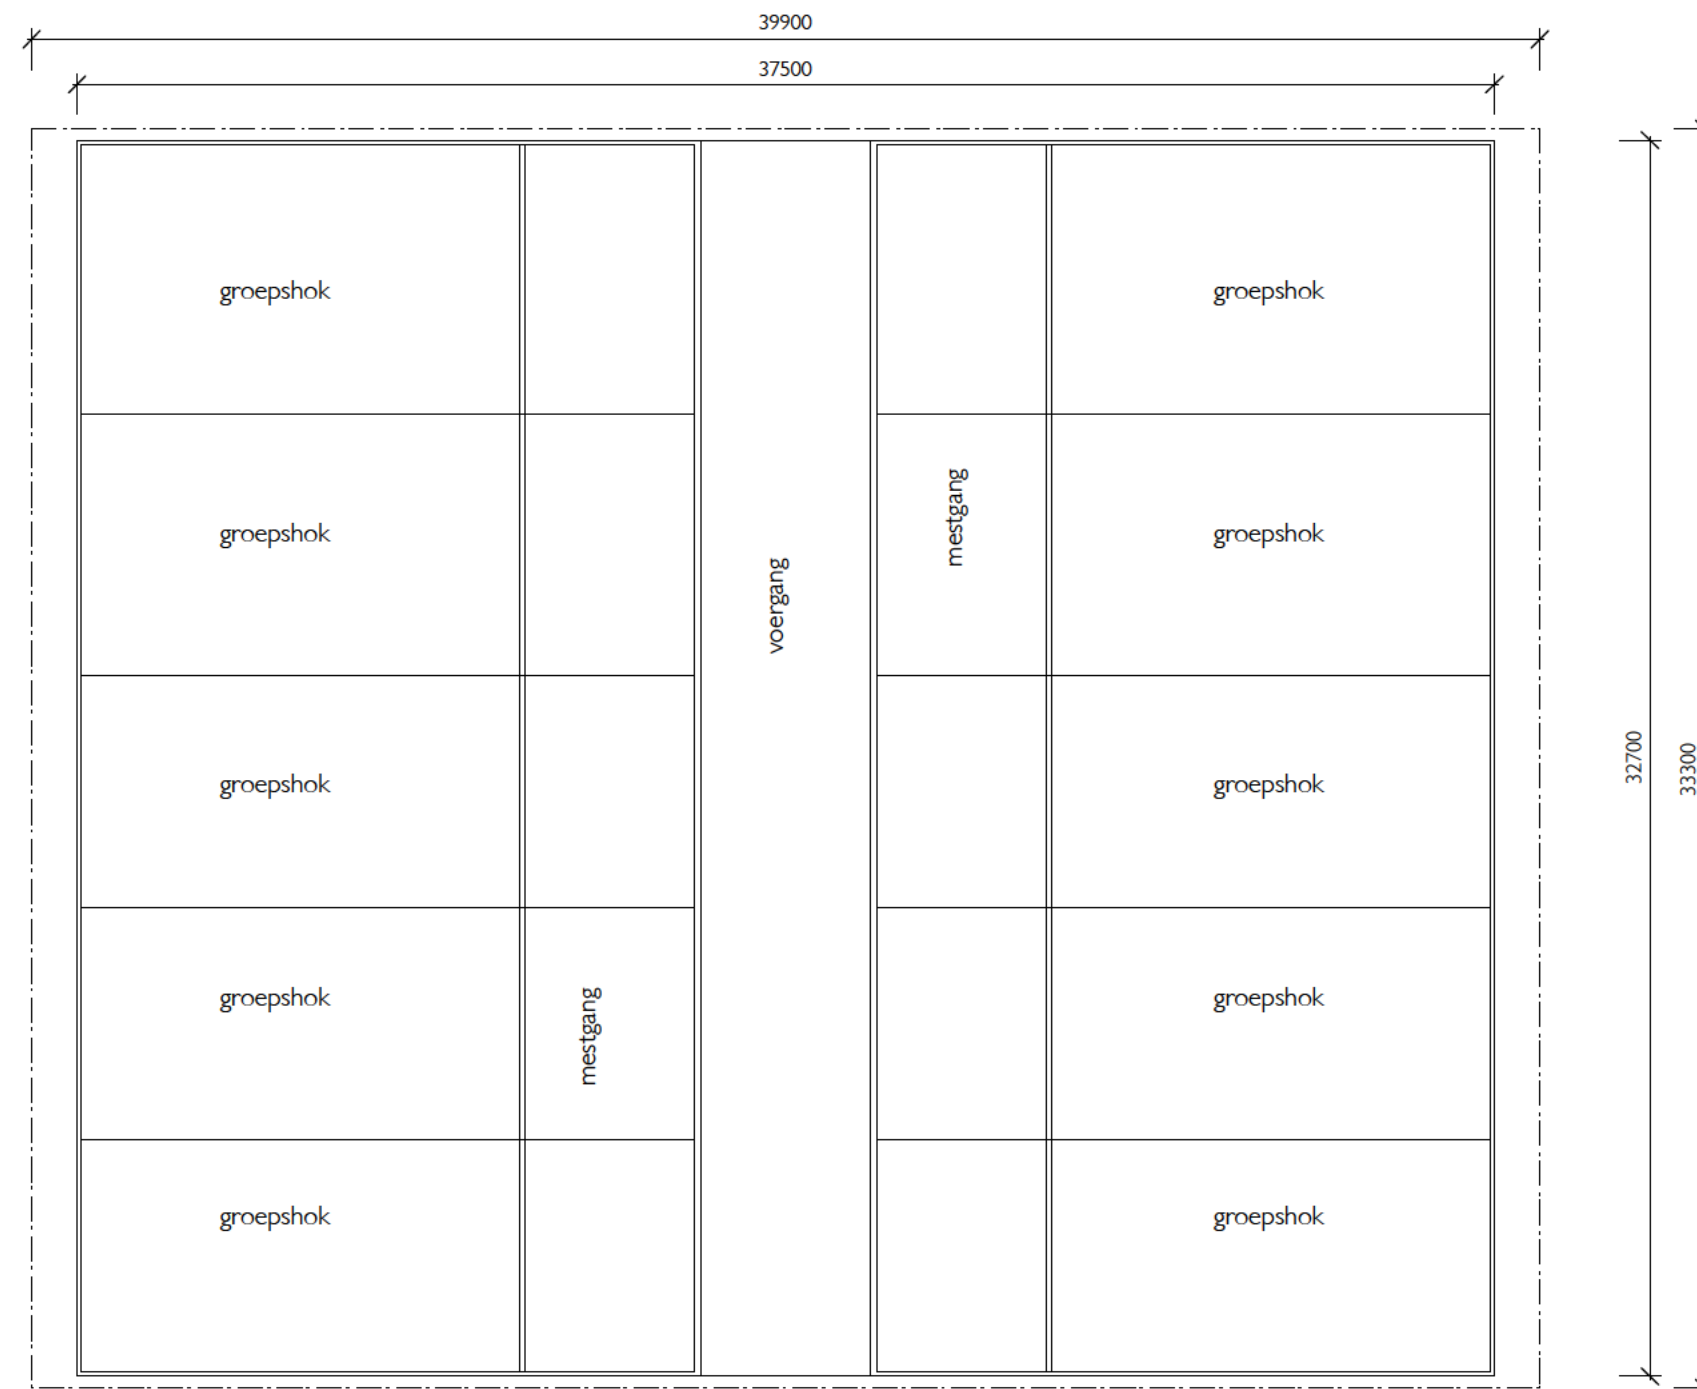


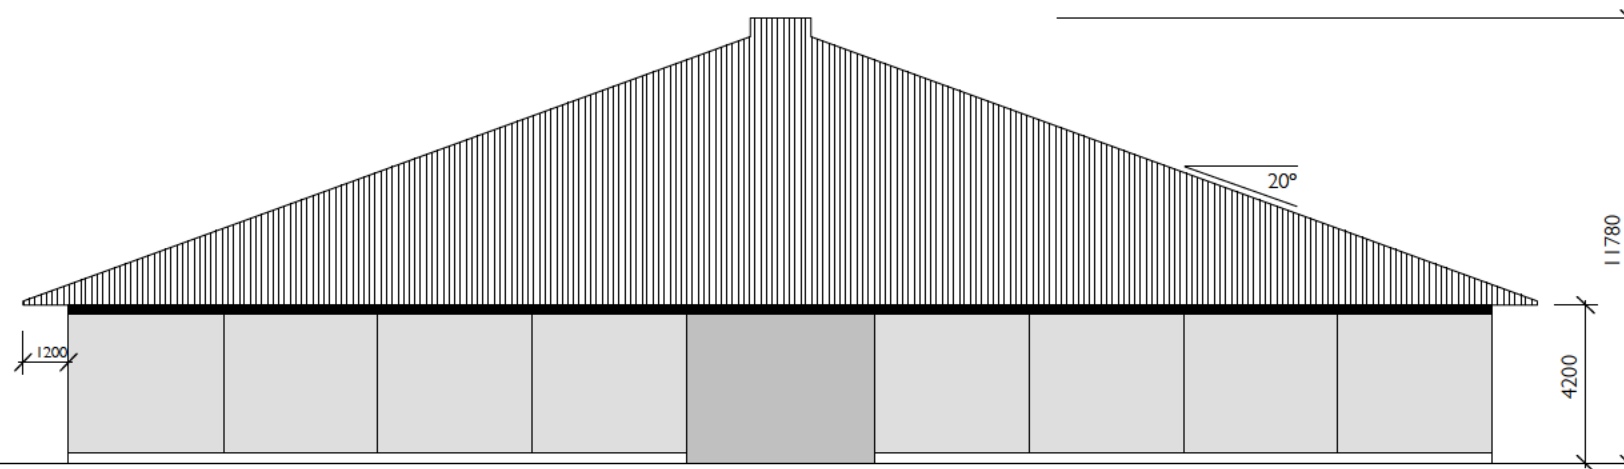


gevel oost en west

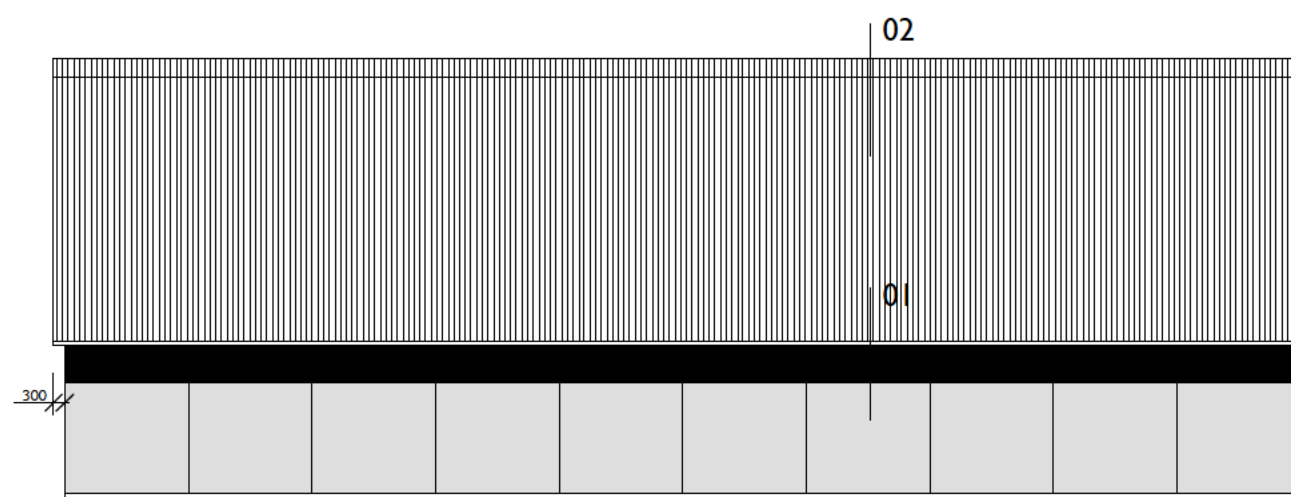


gevel noord

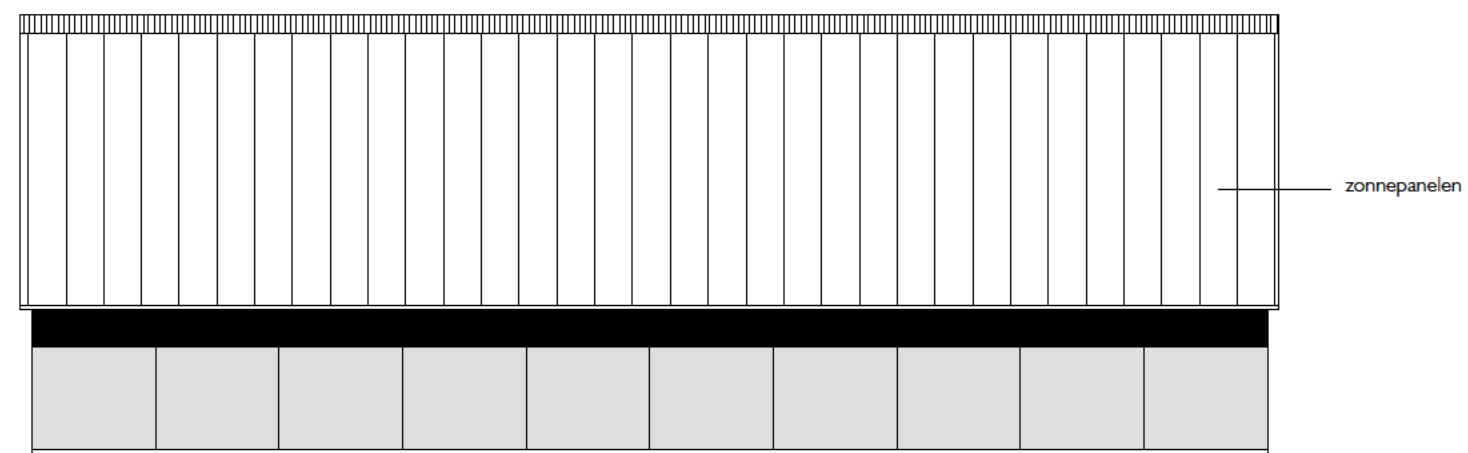


gevel zuid

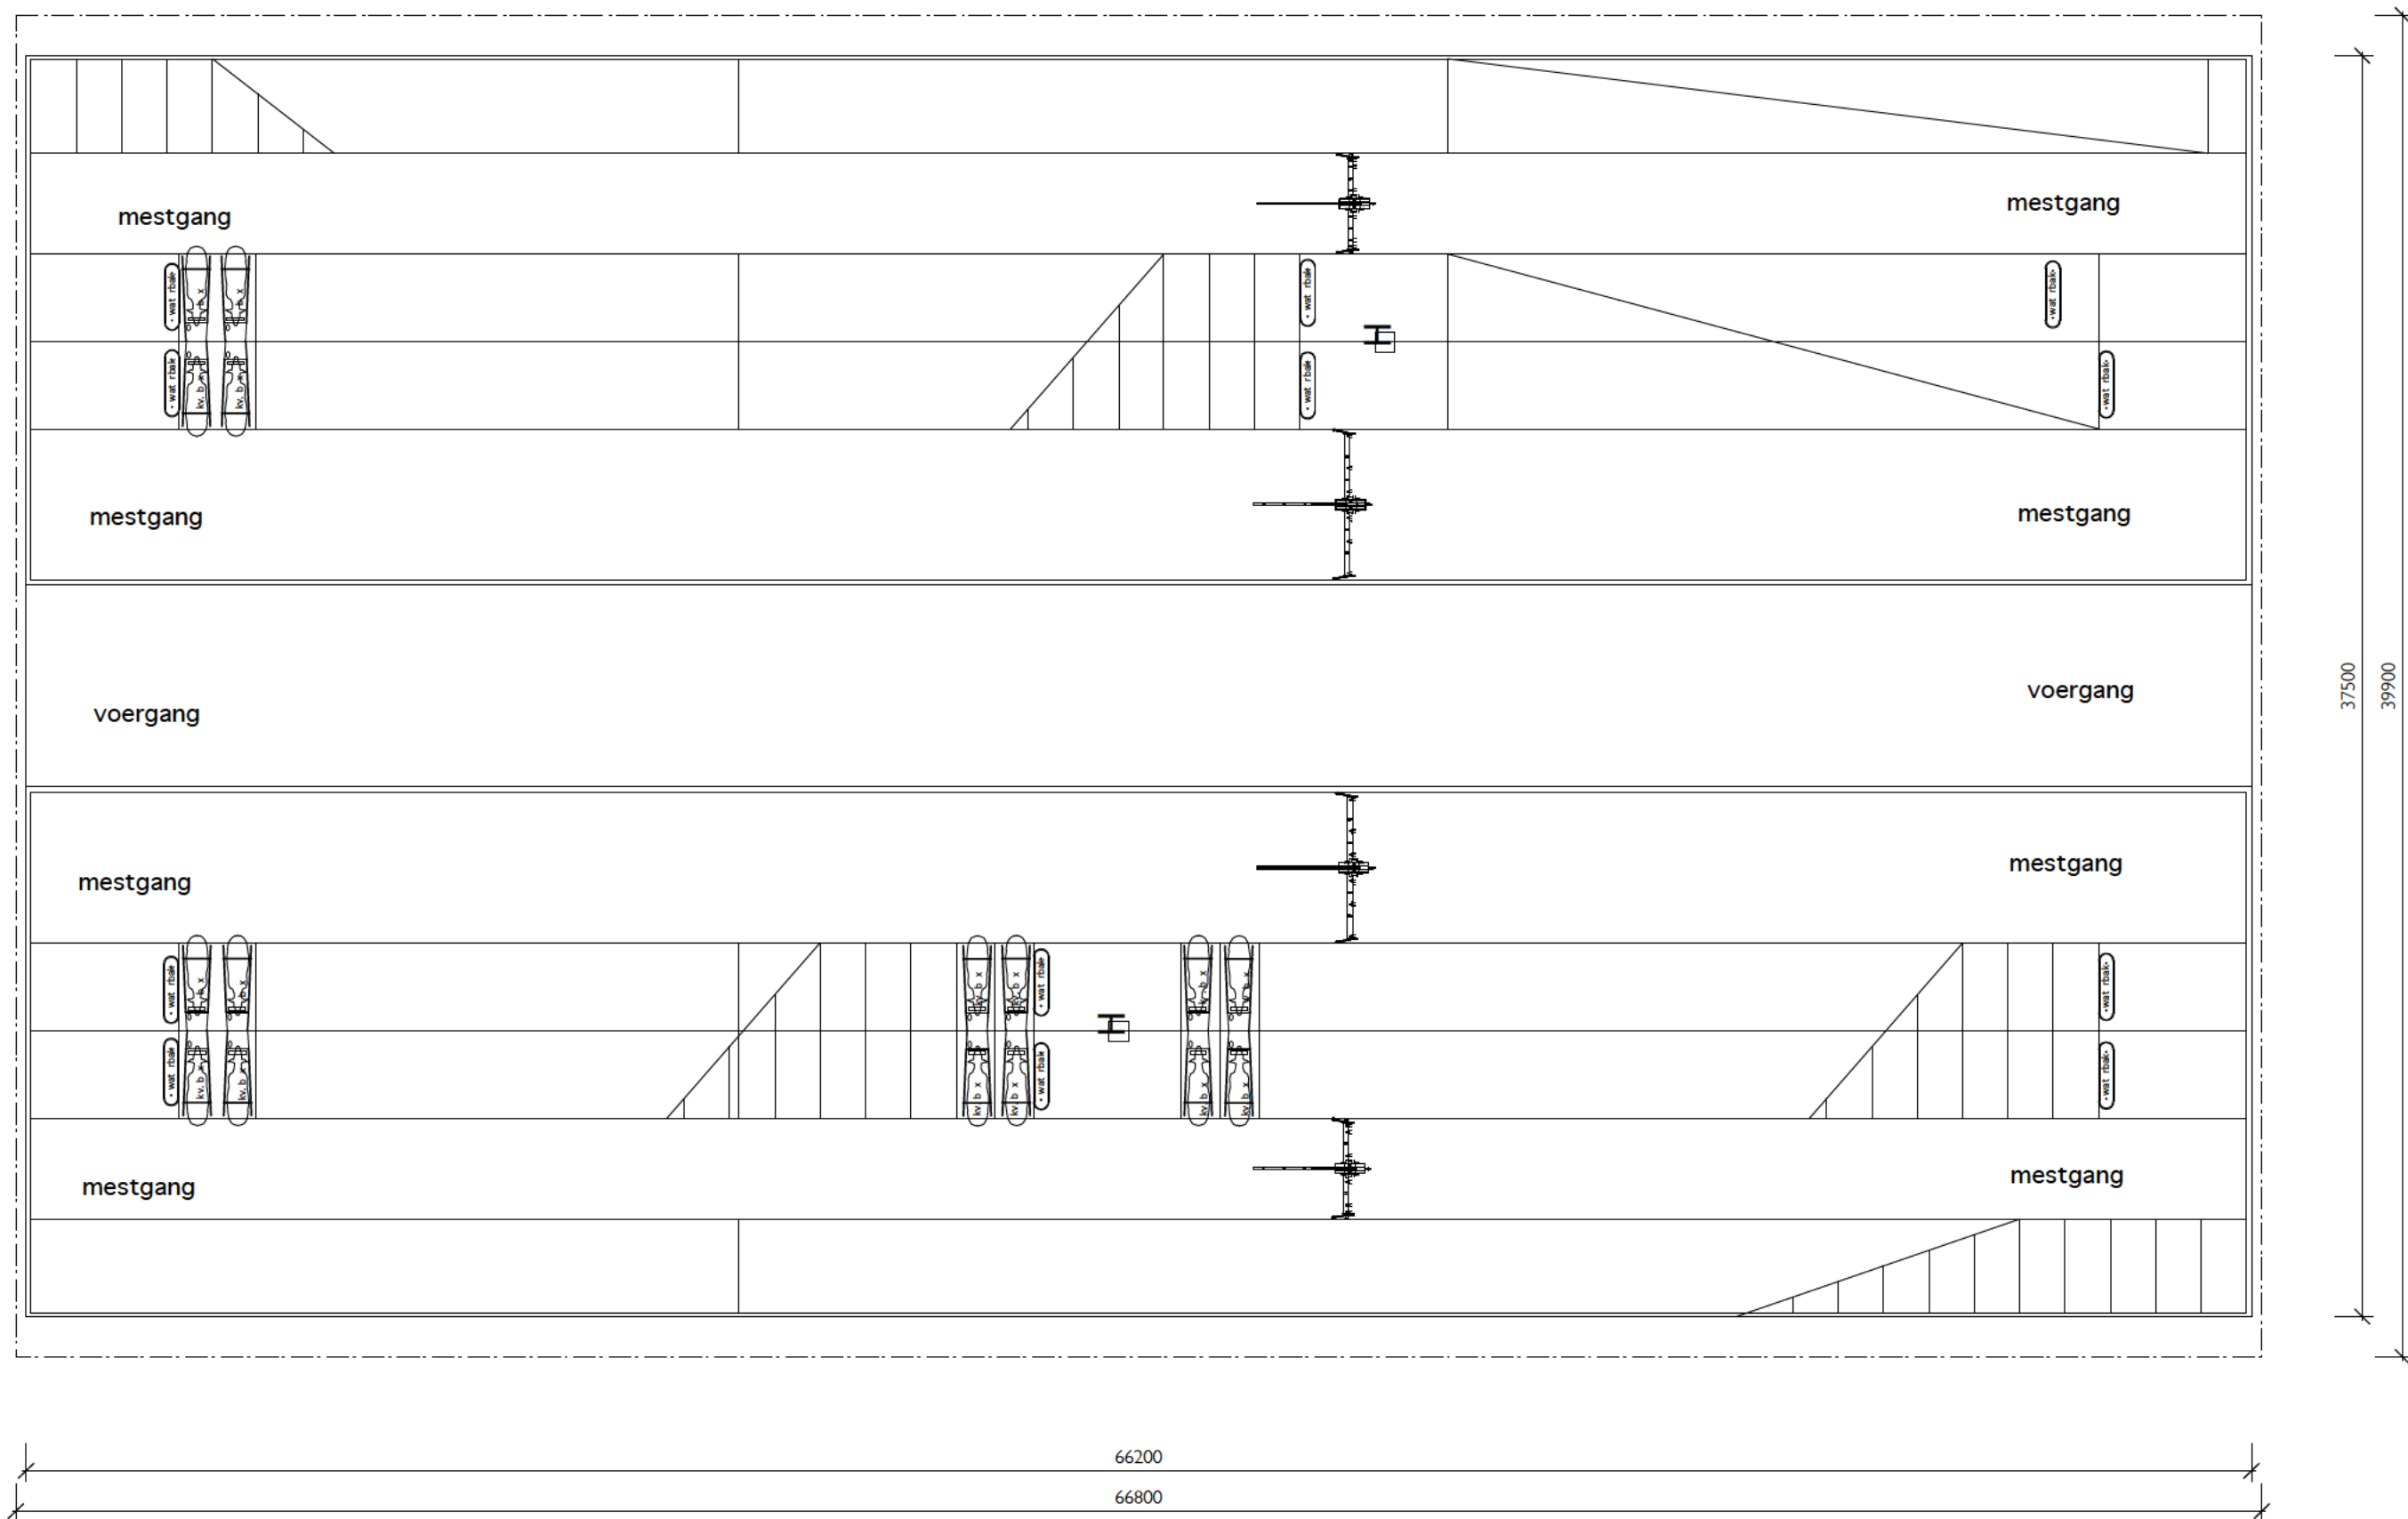


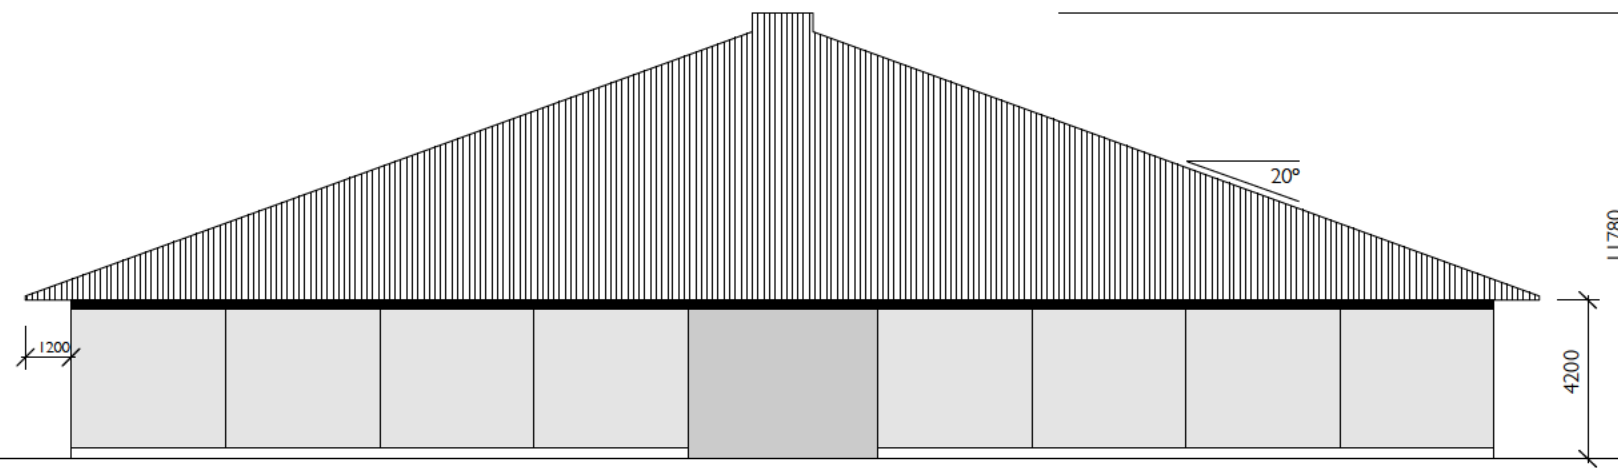


gevel oost en west

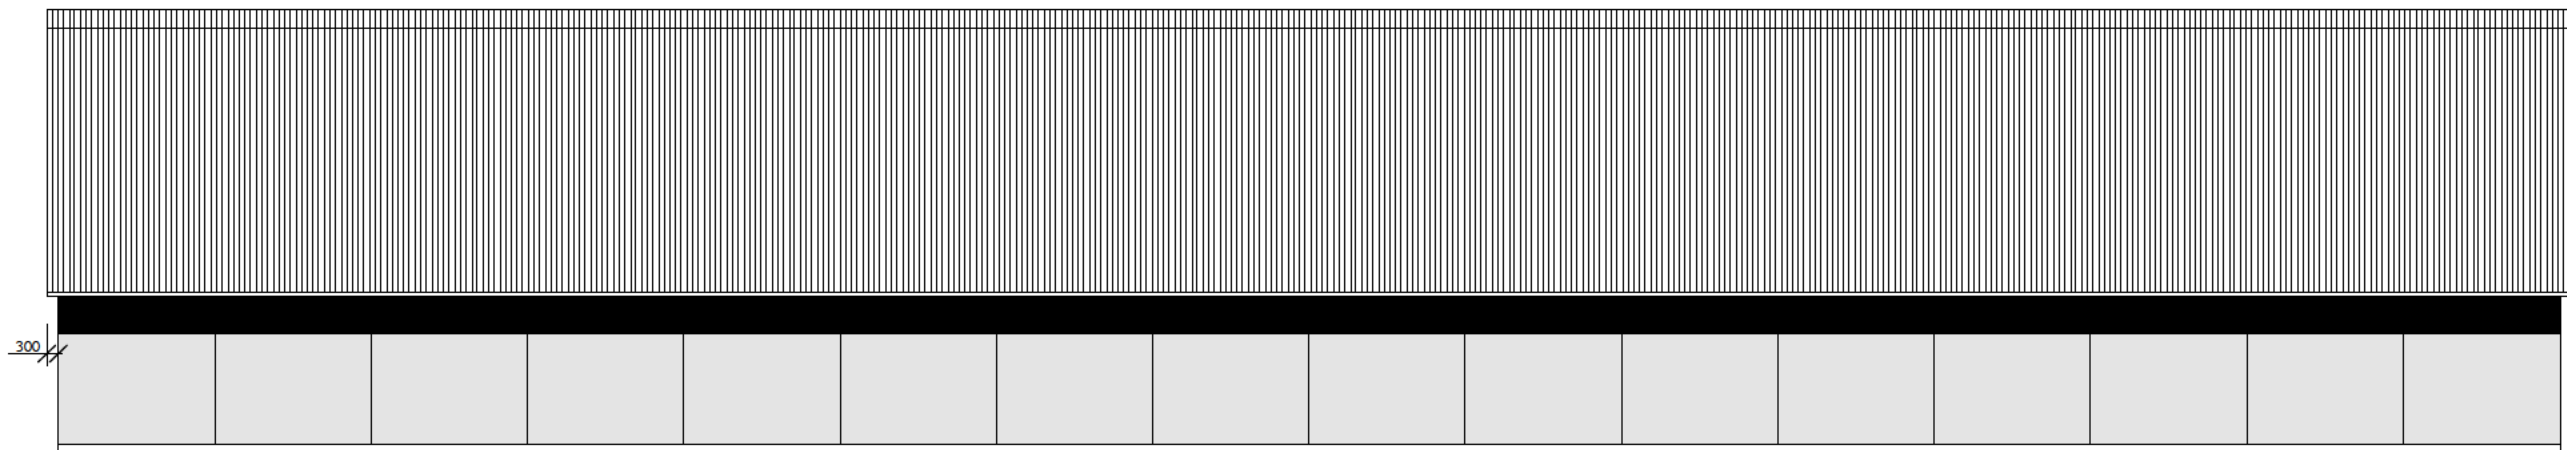


gevel noord

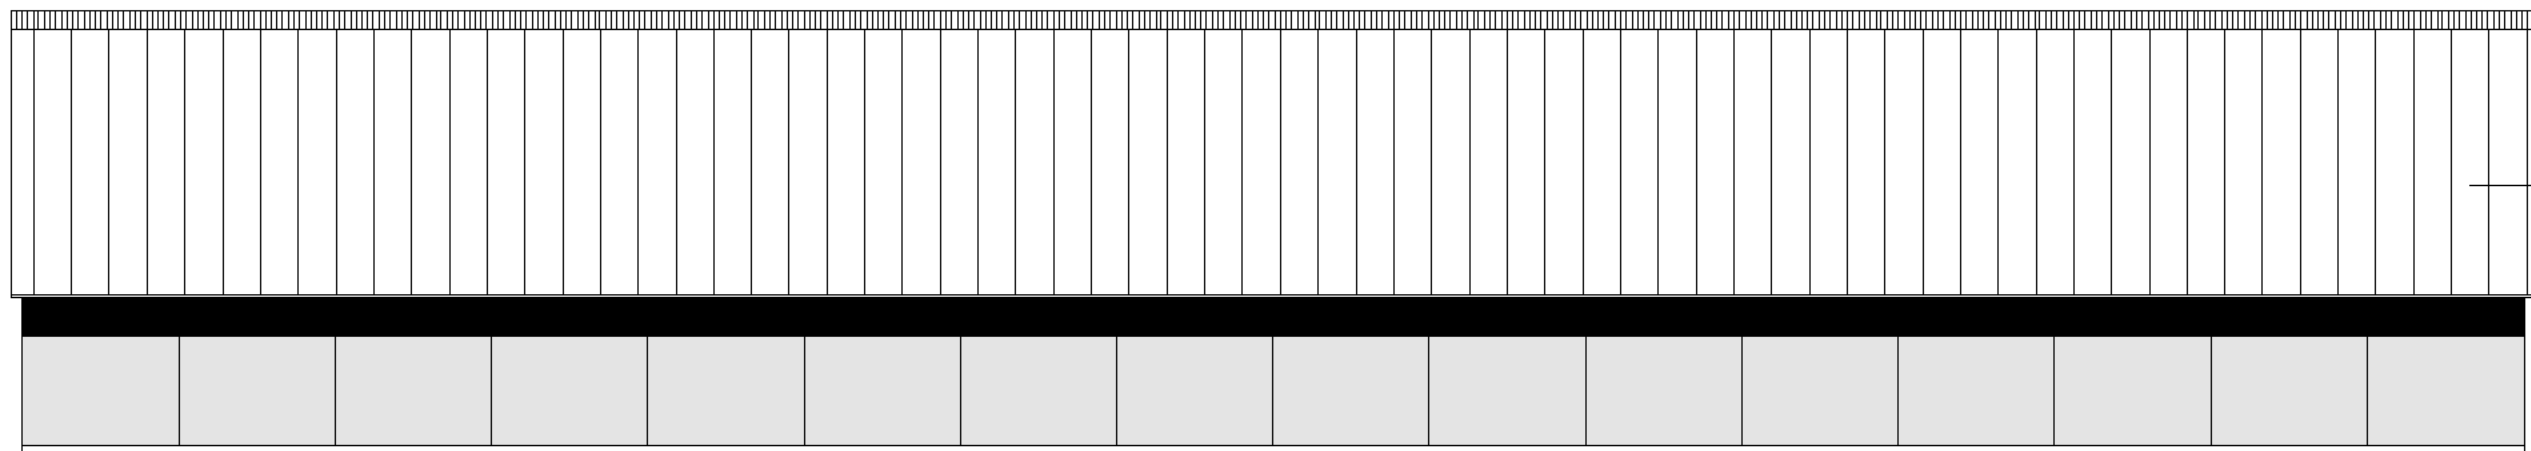

gevel zuid

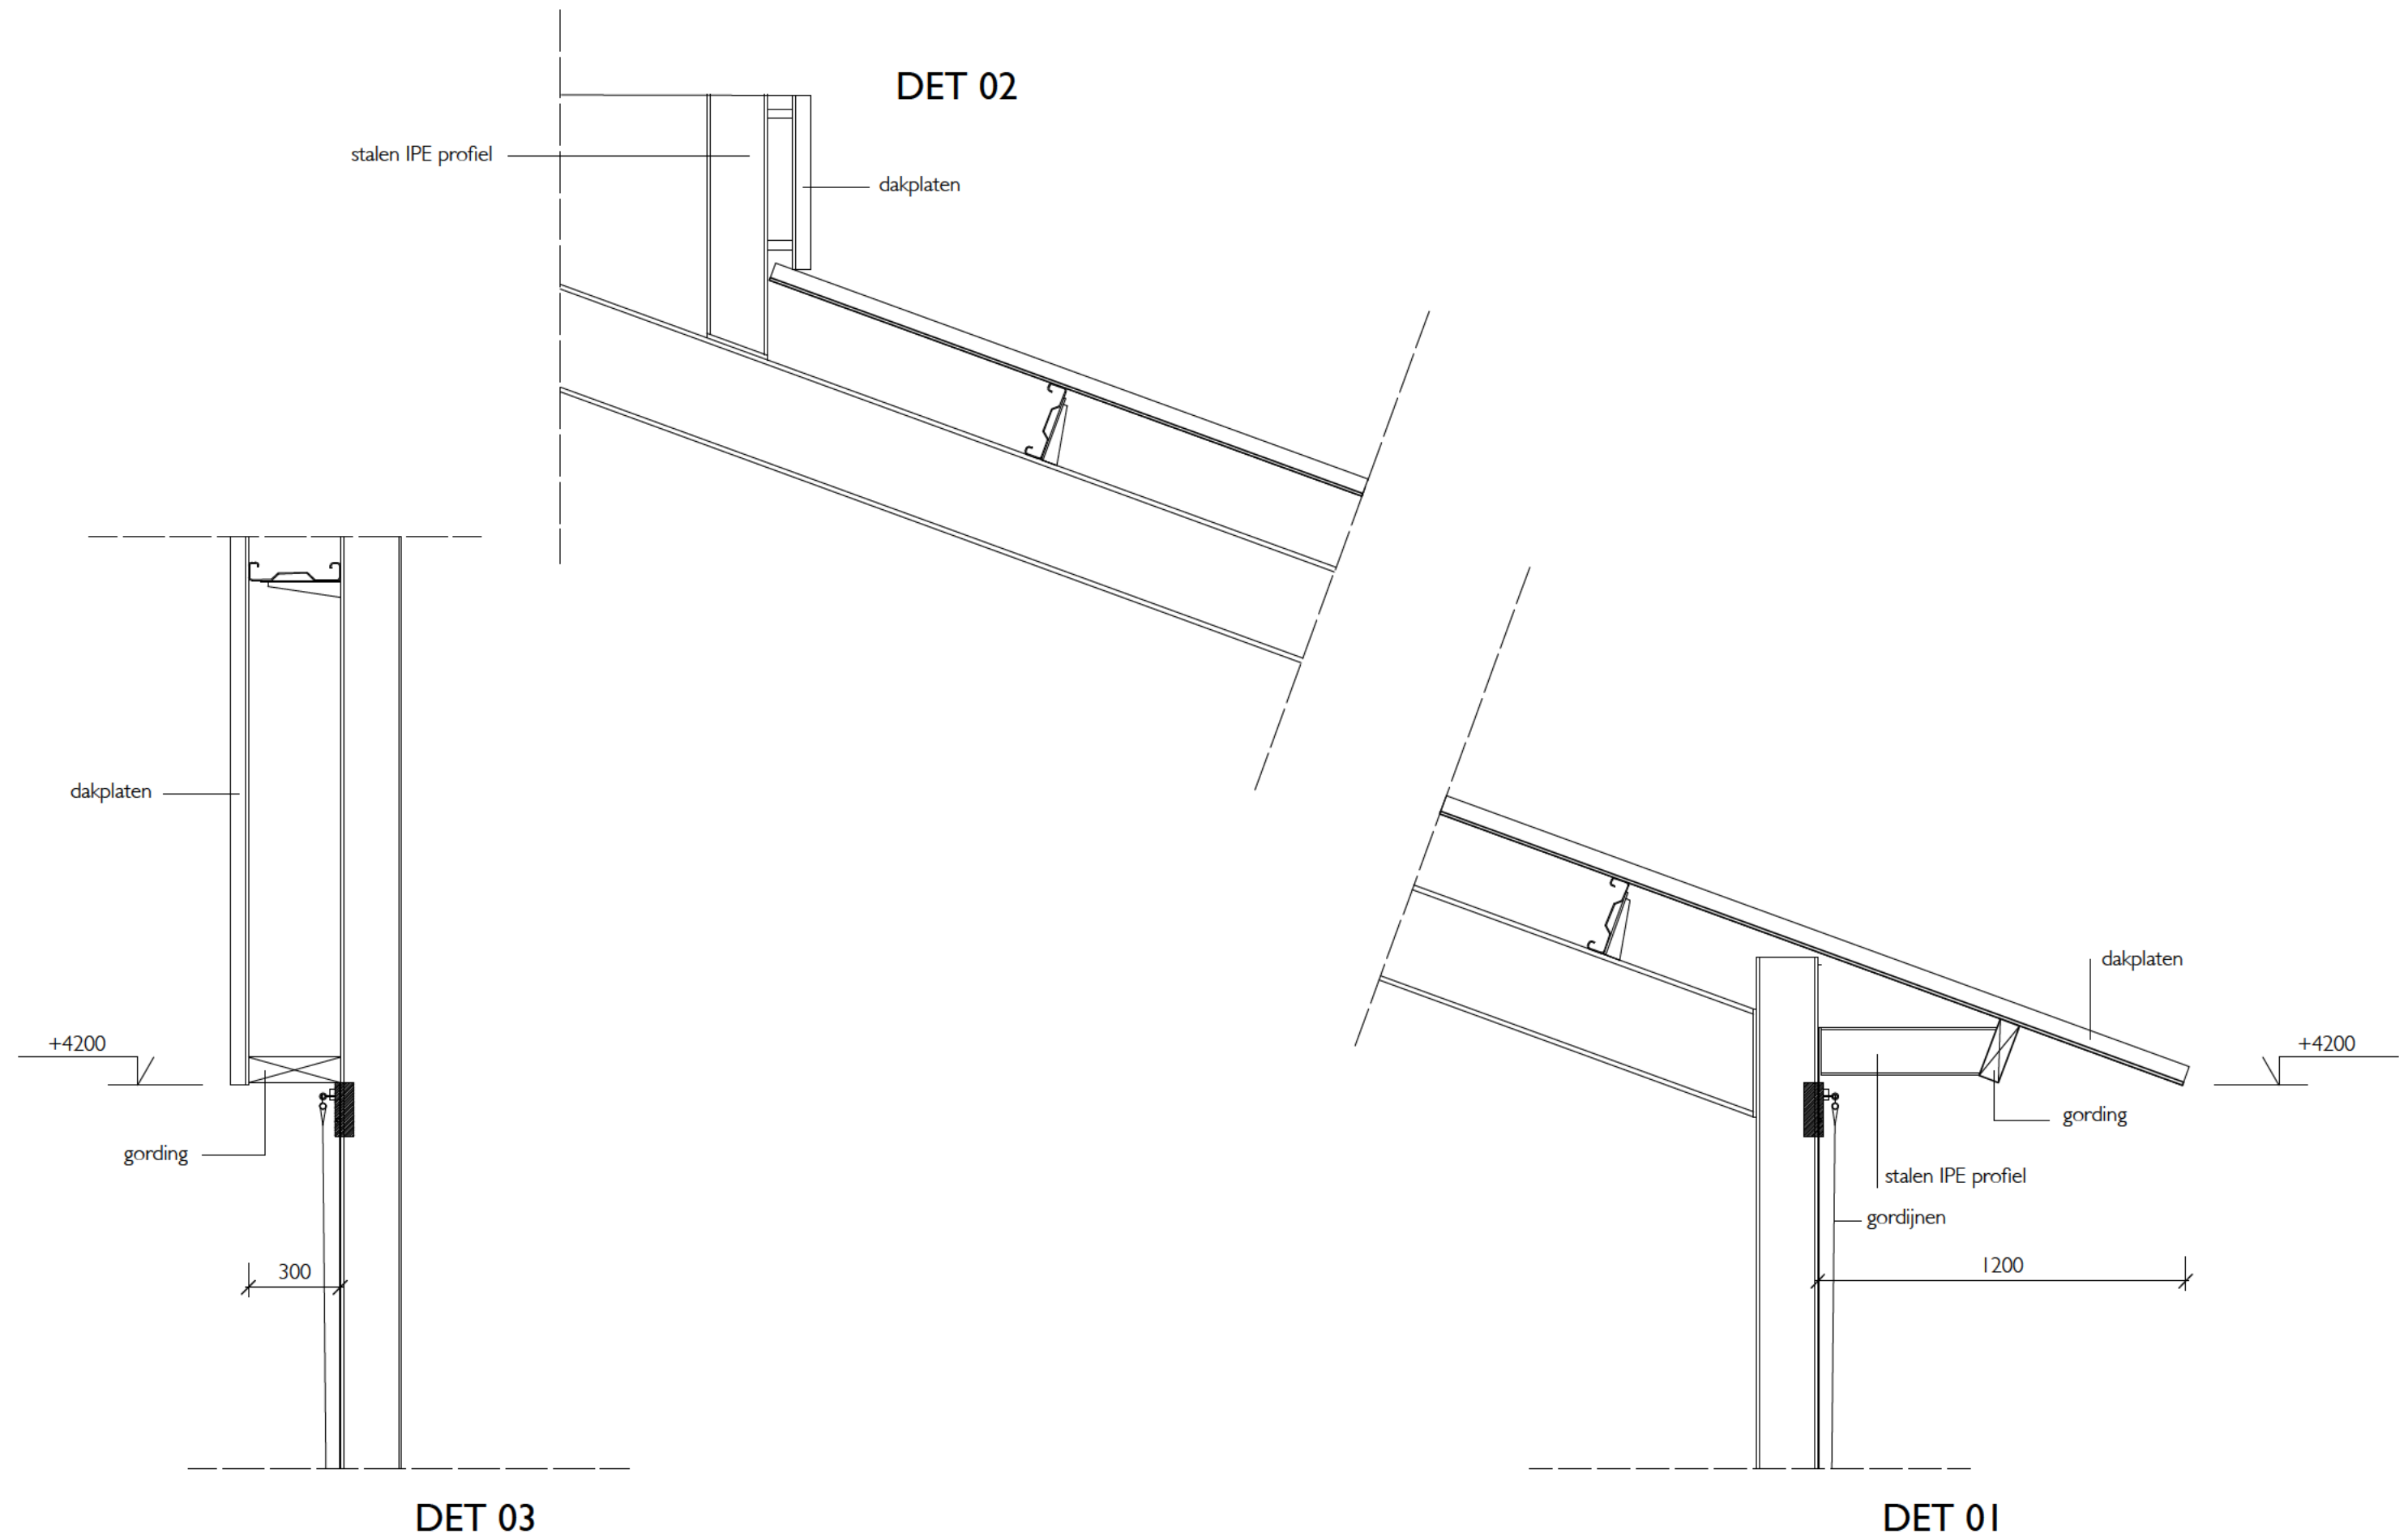


VARIANT 01

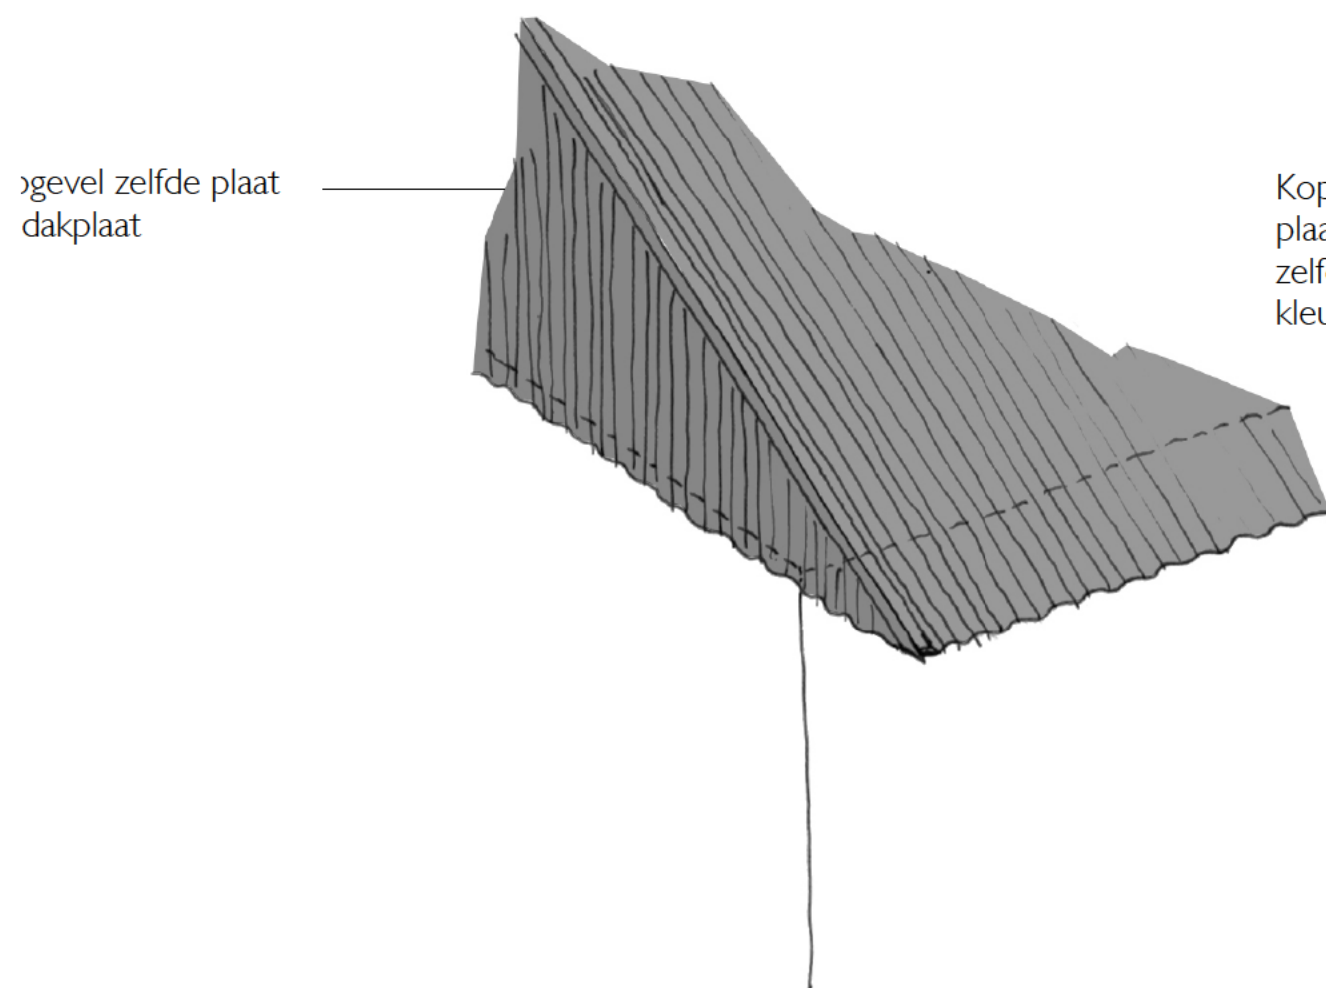



VARIANT 02

Kopgevel andere
plaatprofiel, maar de
zelfde tekstuur en
kleur als dak

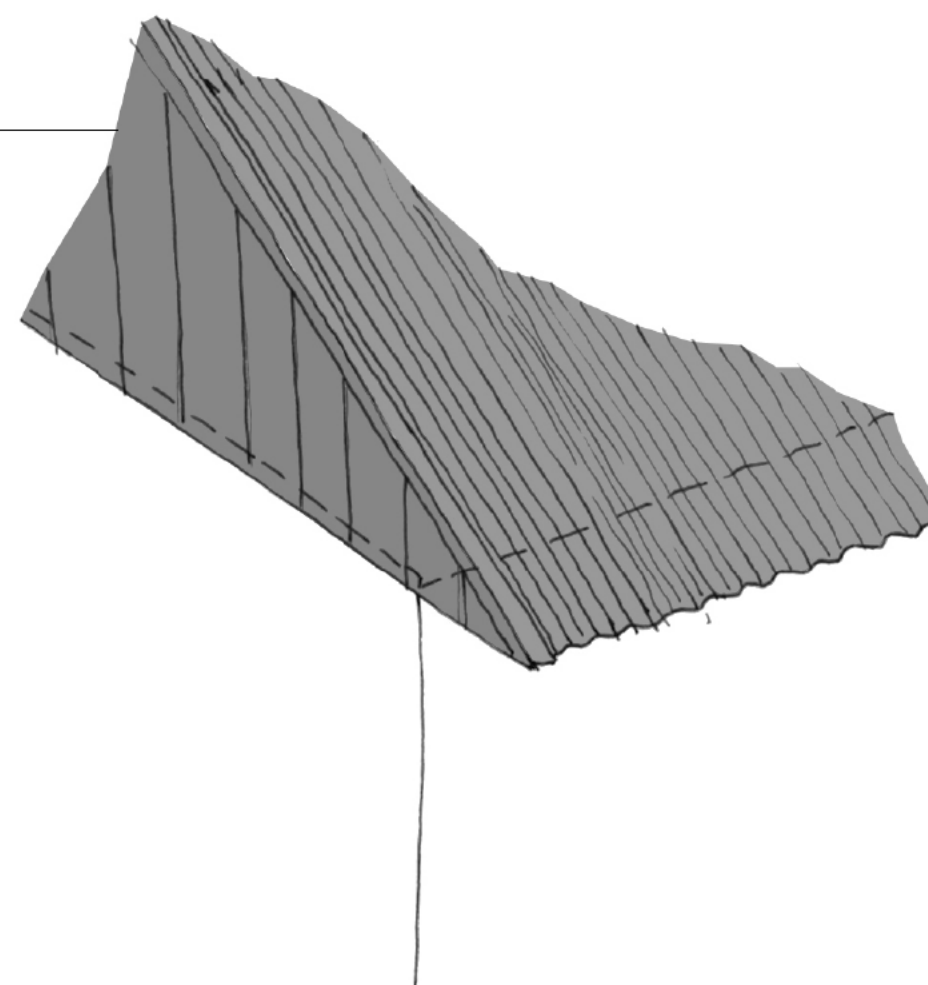



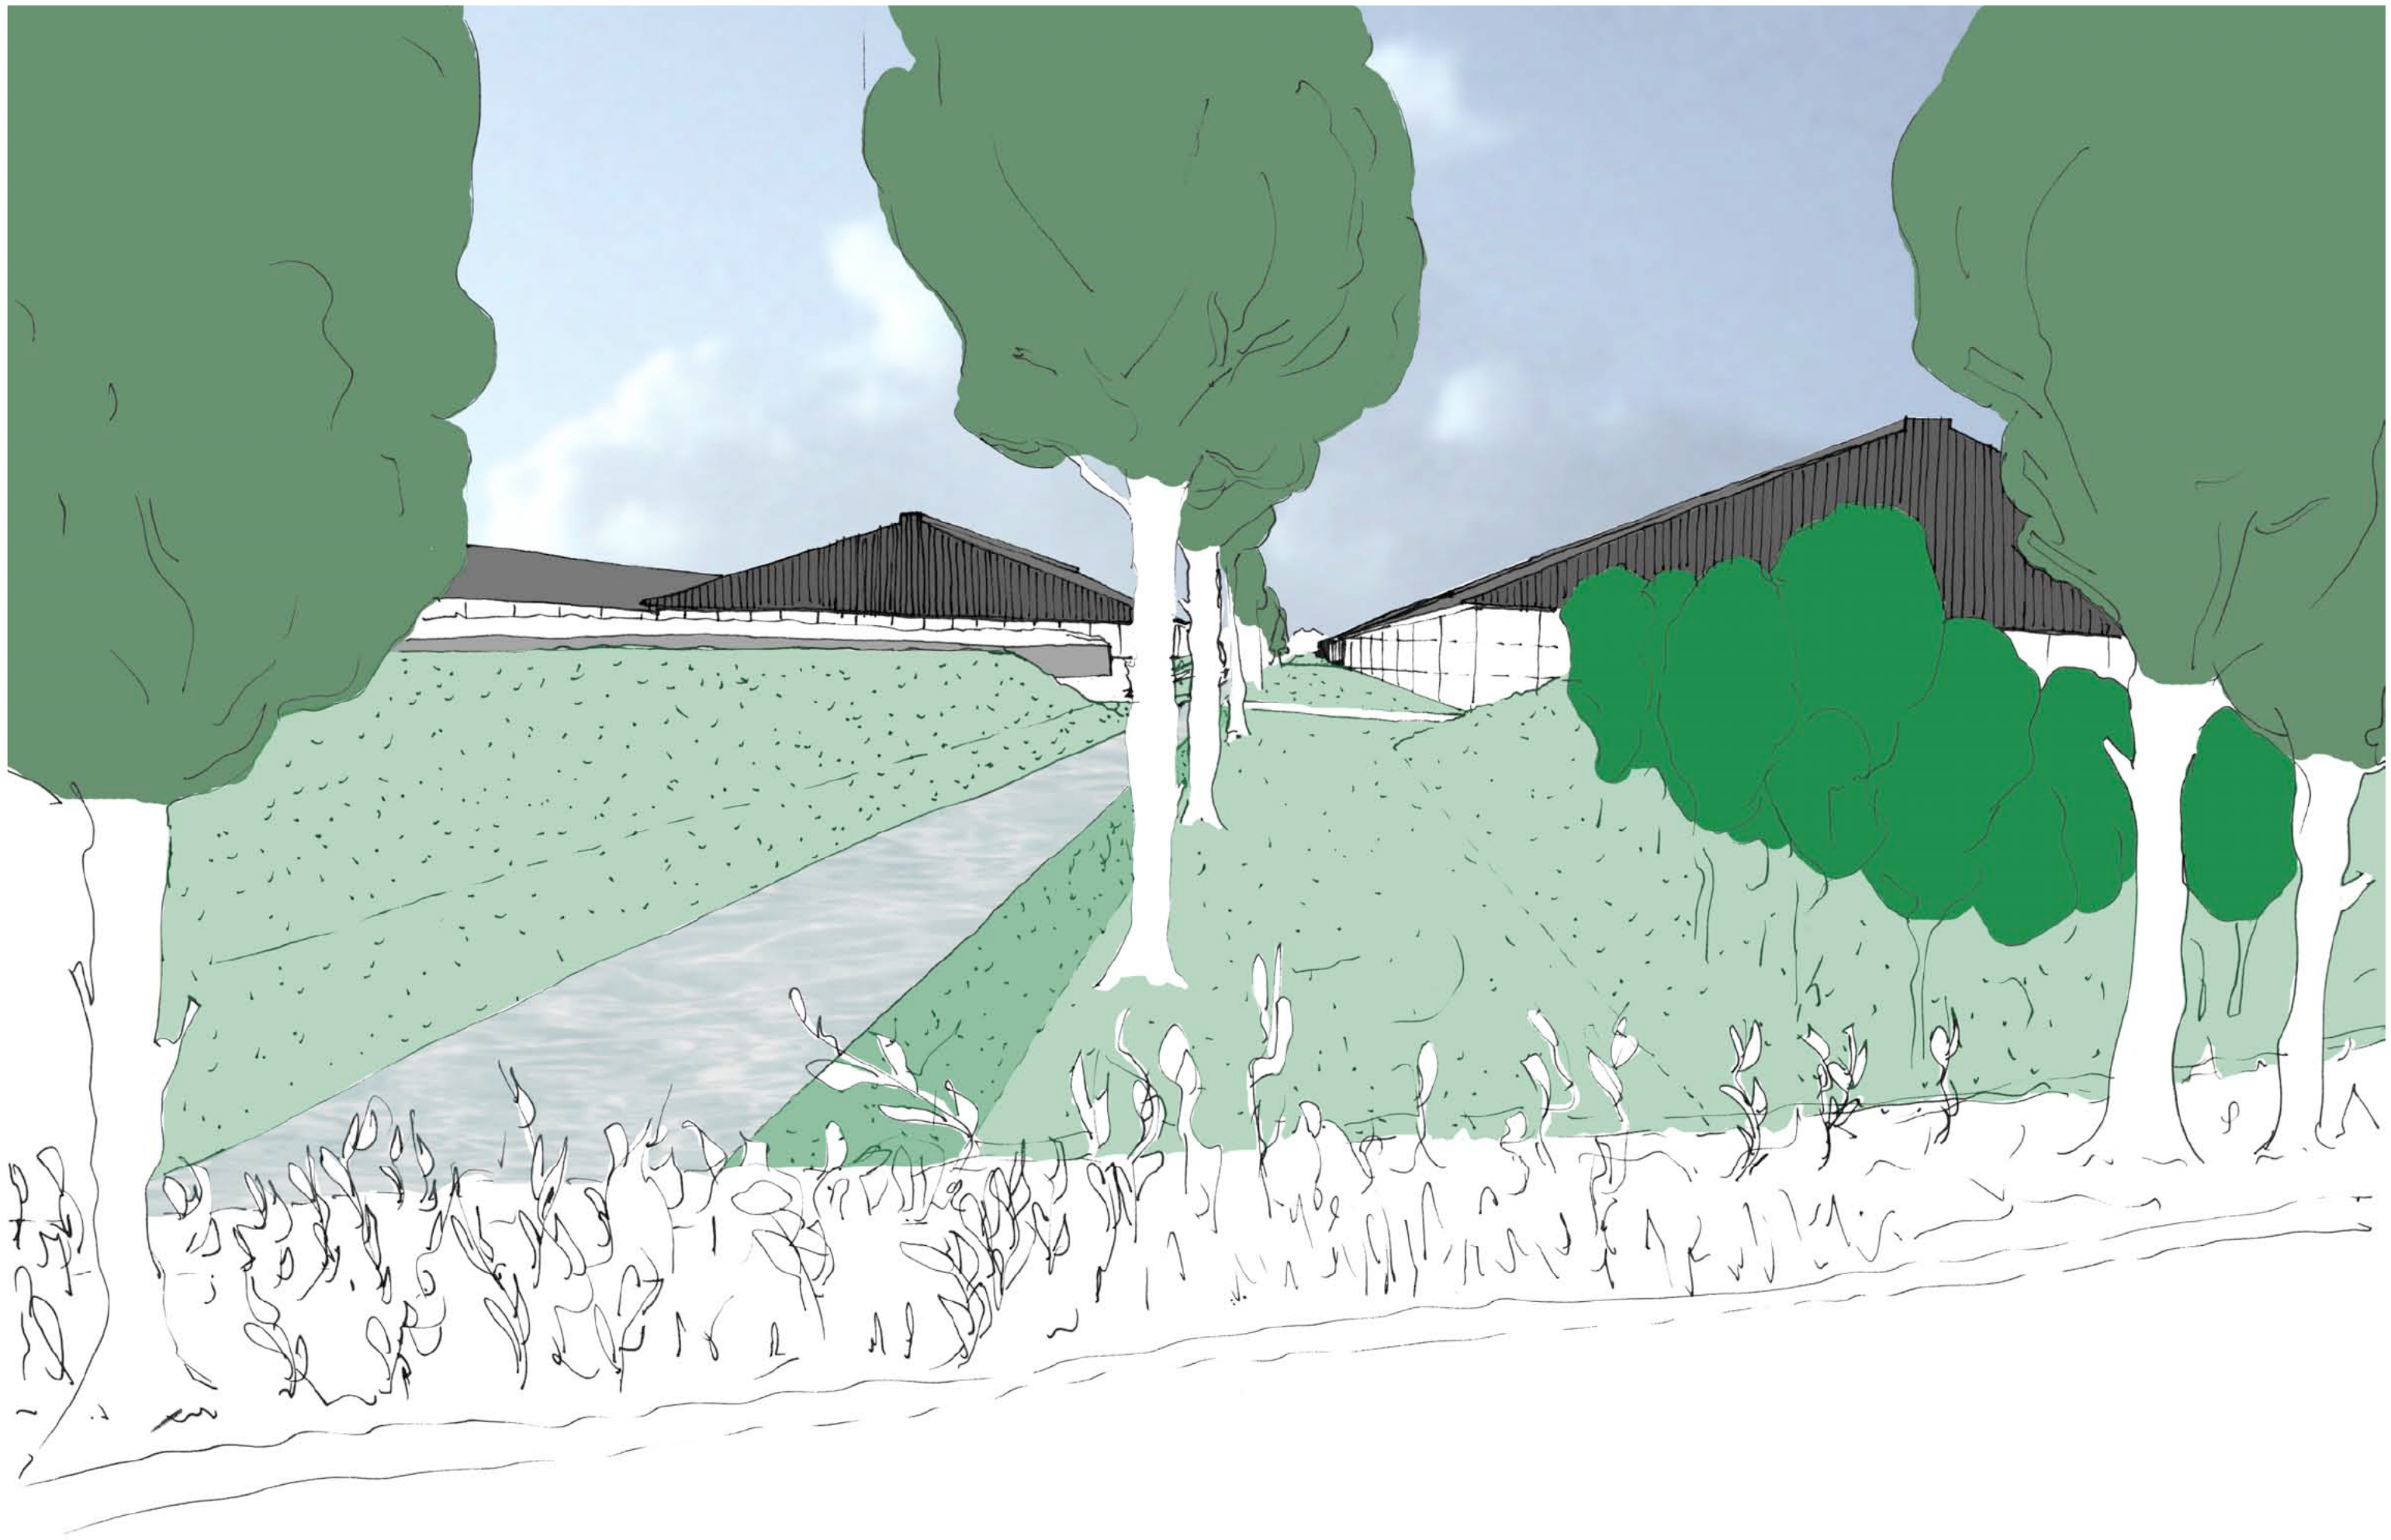

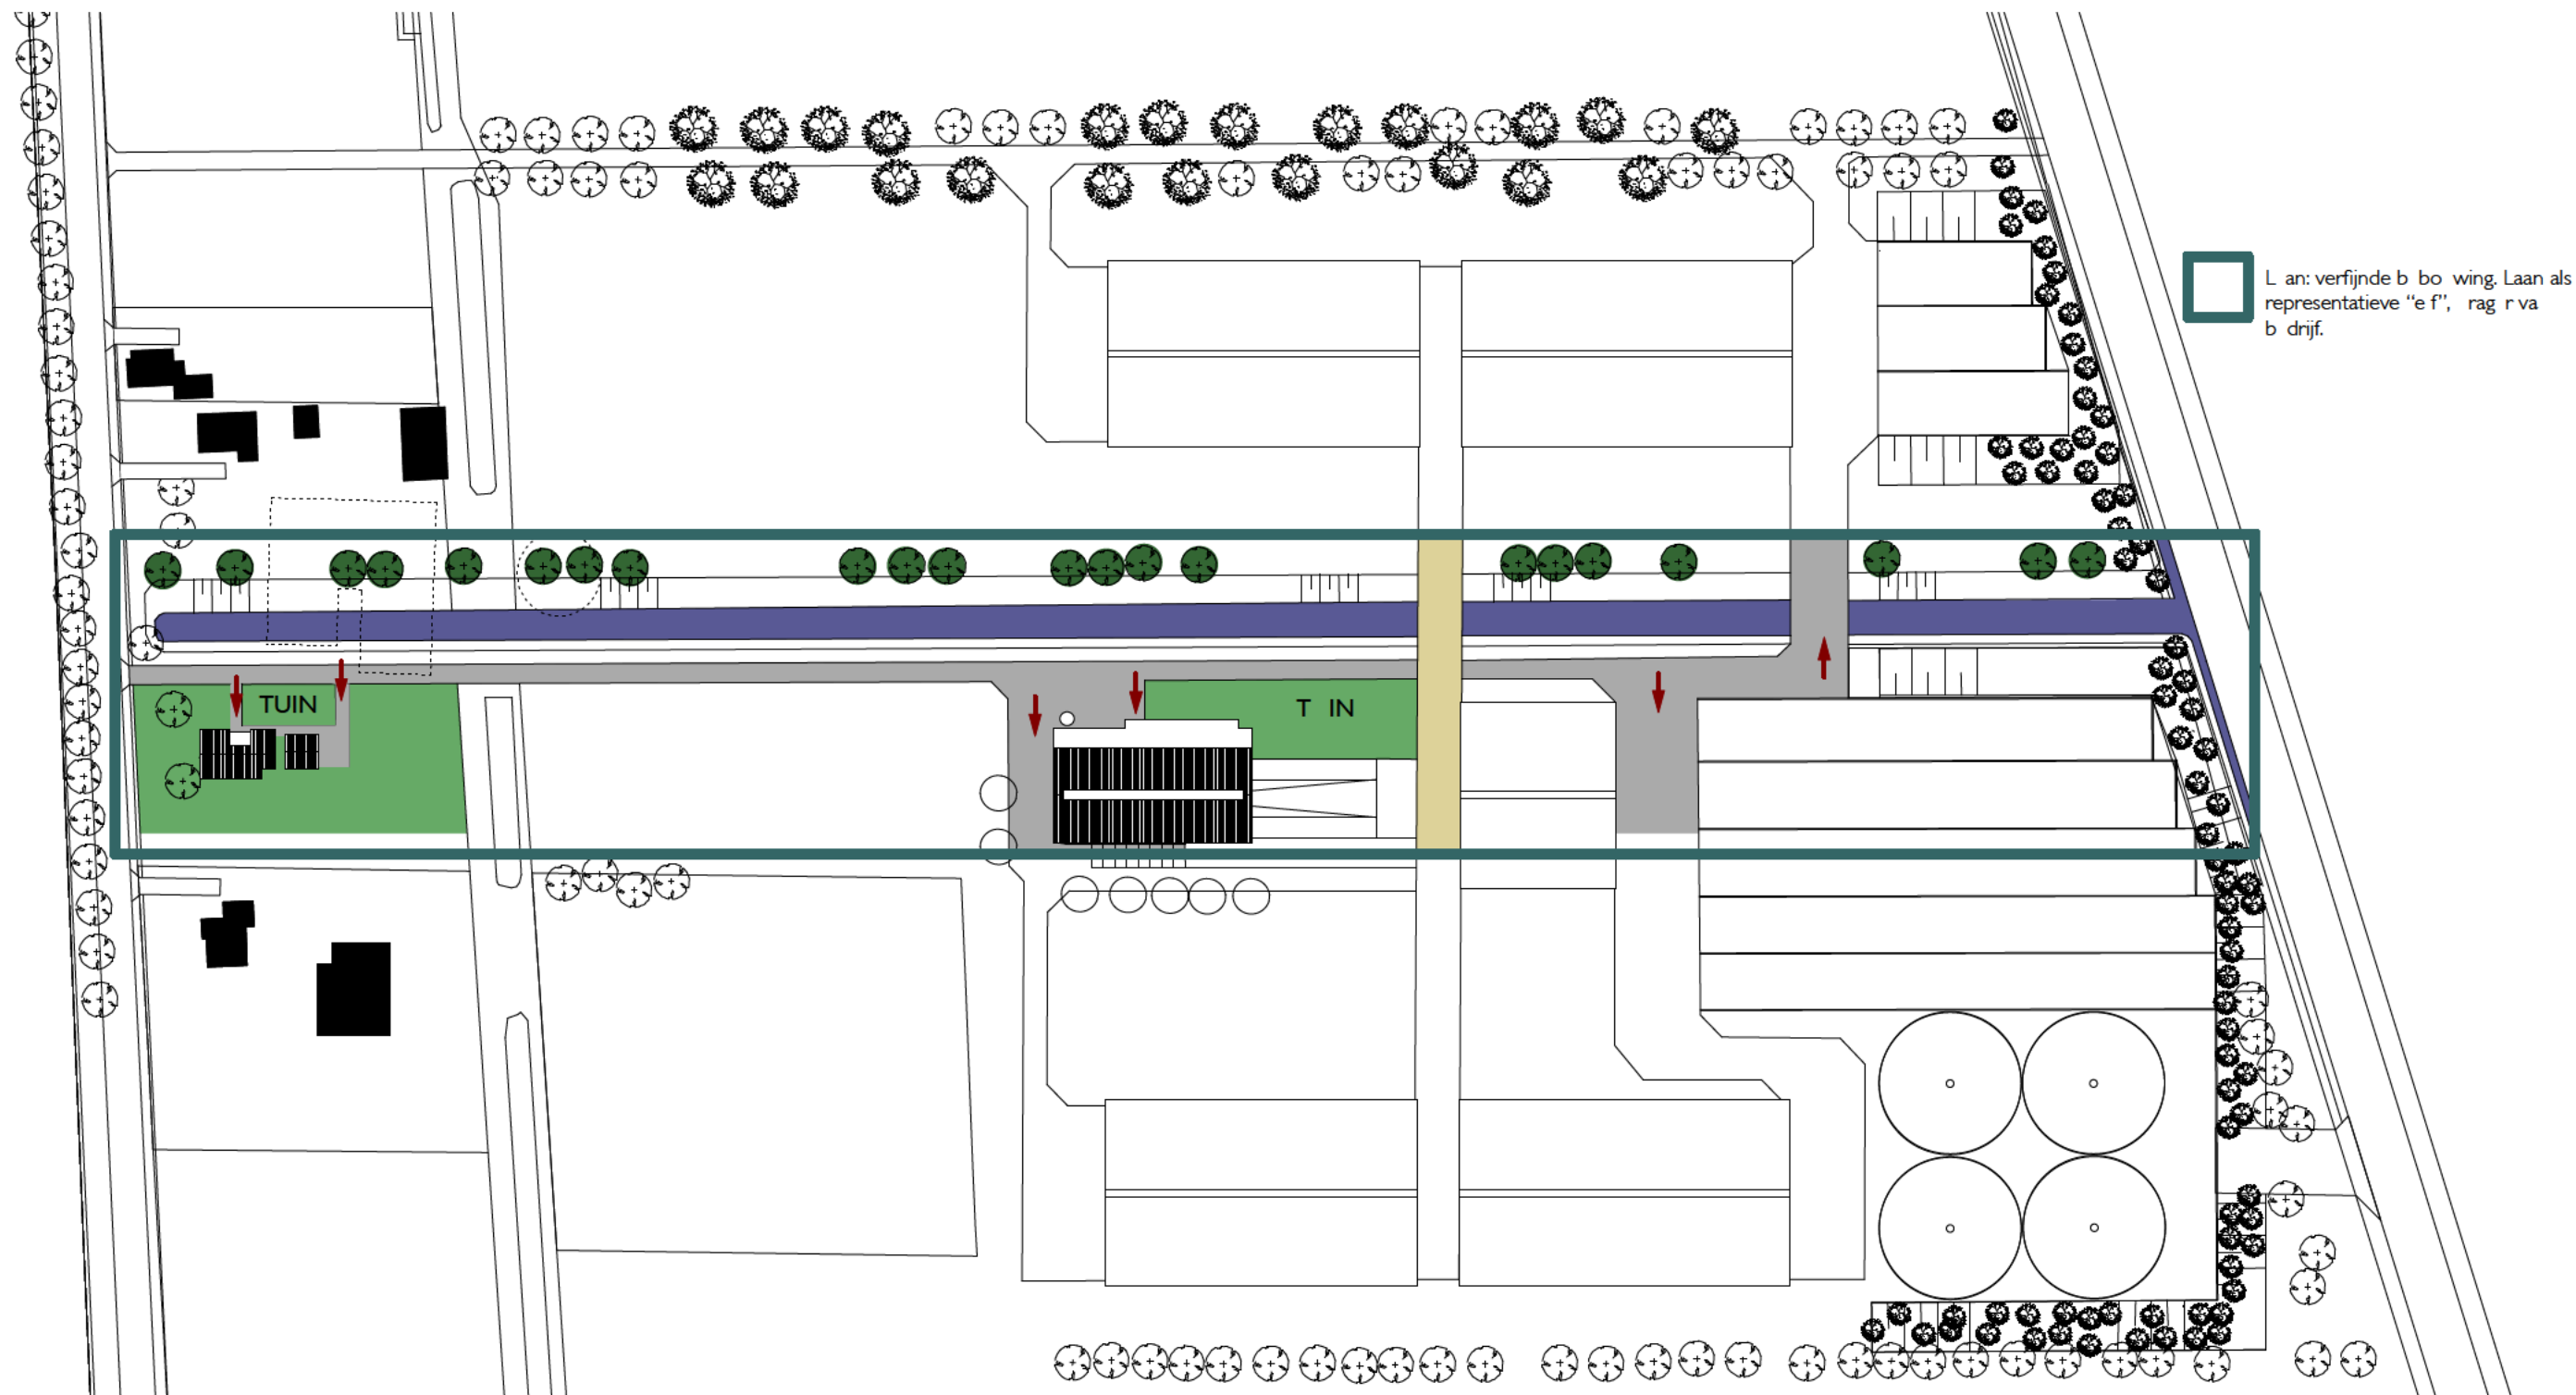


In tegenstelling tot de stallen heeft deze bebouwing decoratieve architectonische, bouwkundige details.


Metselwerk passend in omgeving: rood/bruin

Dakpannen: antraciet


Kozijnen: wit

Boeiborden en dakgoten: wit

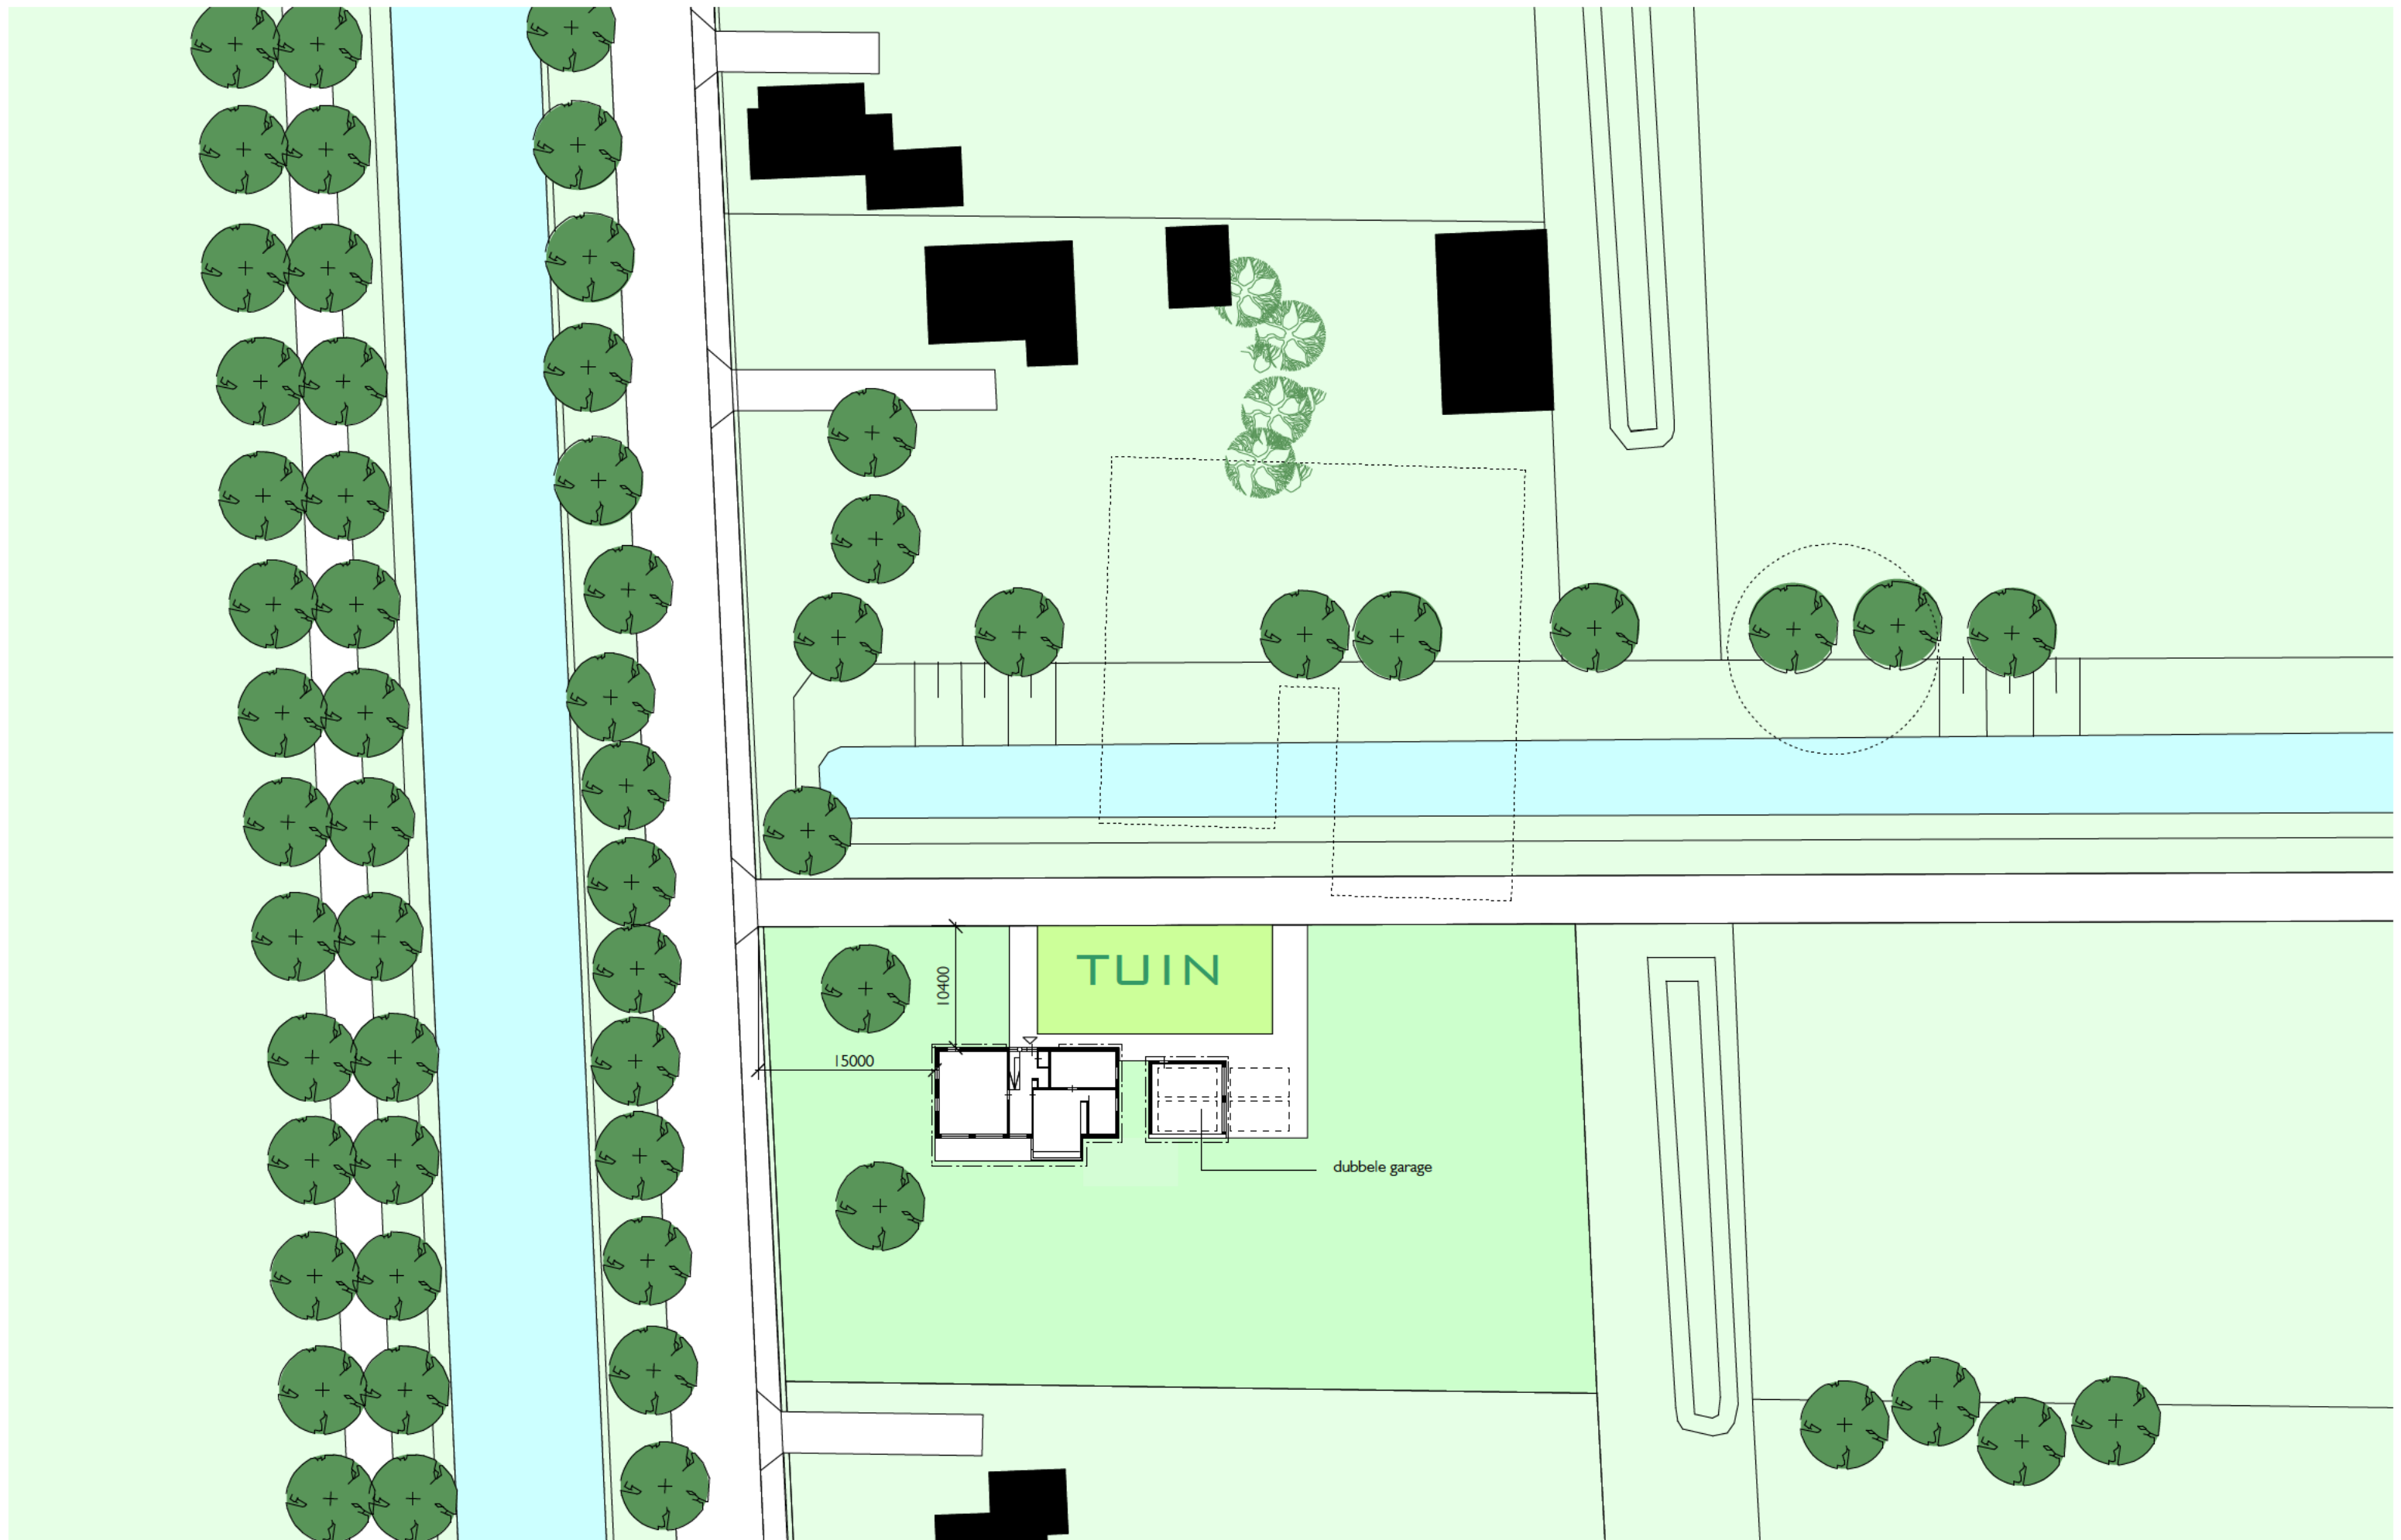


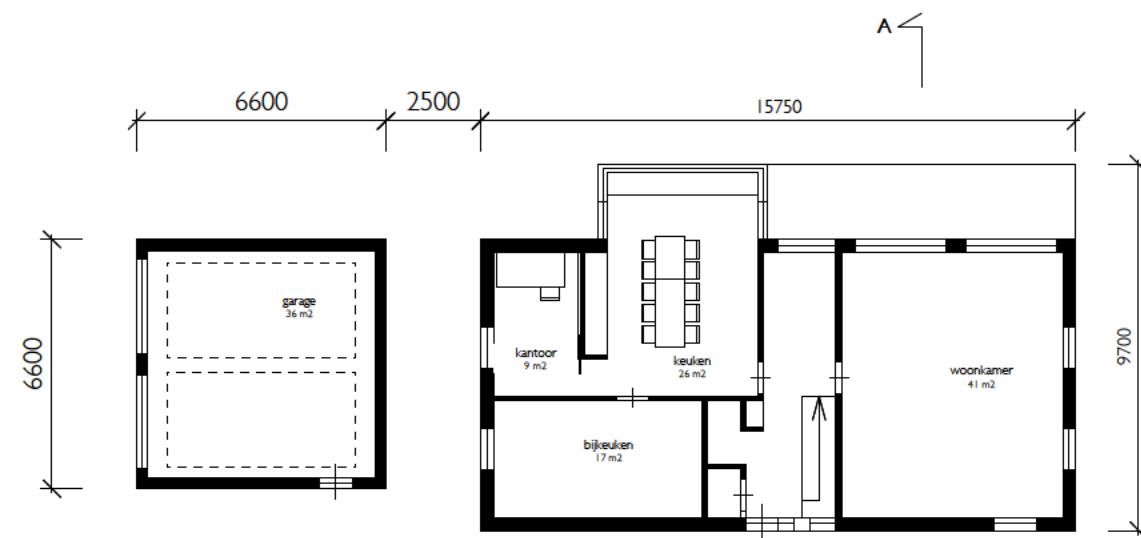


begane grond

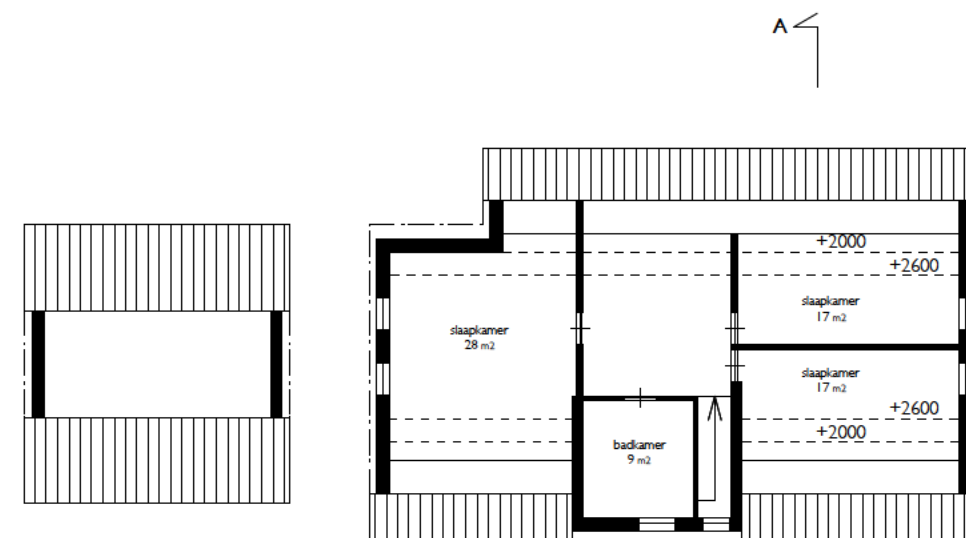

verdieping

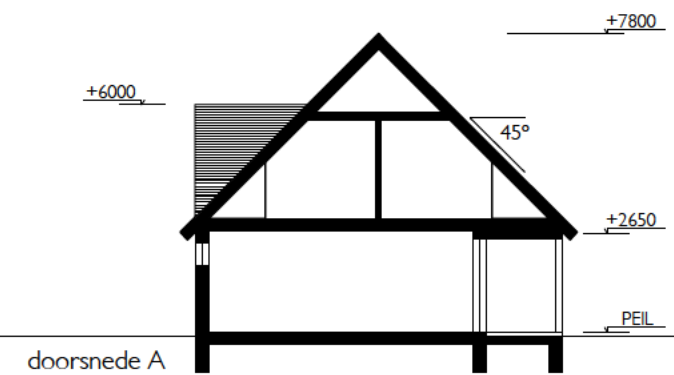


doorsnede A

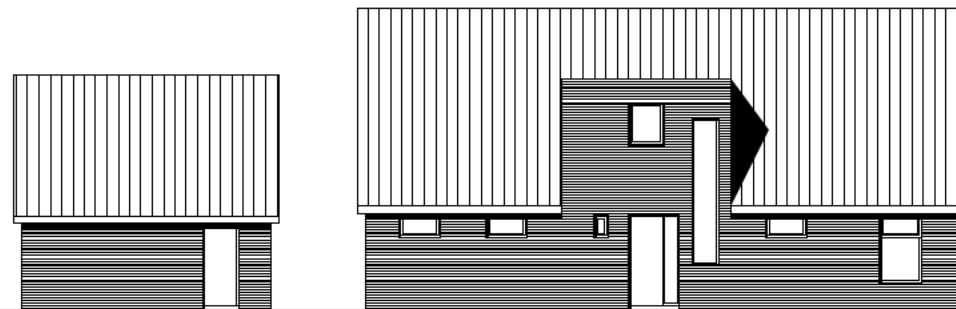

gevel noord



gevel west

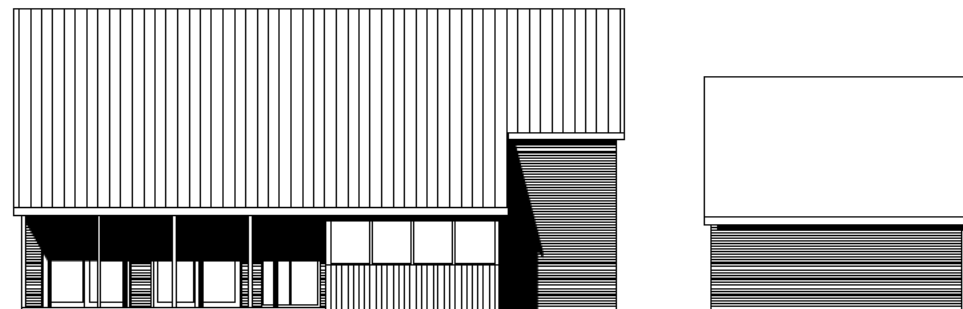

gevel zuid



gevel oost



gevel oost



