

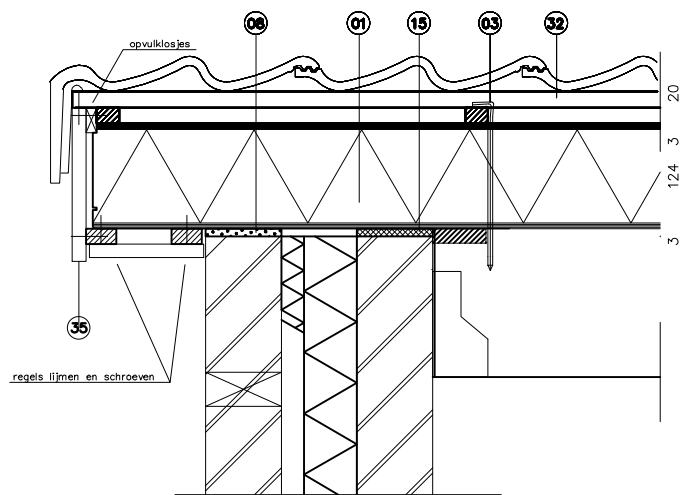
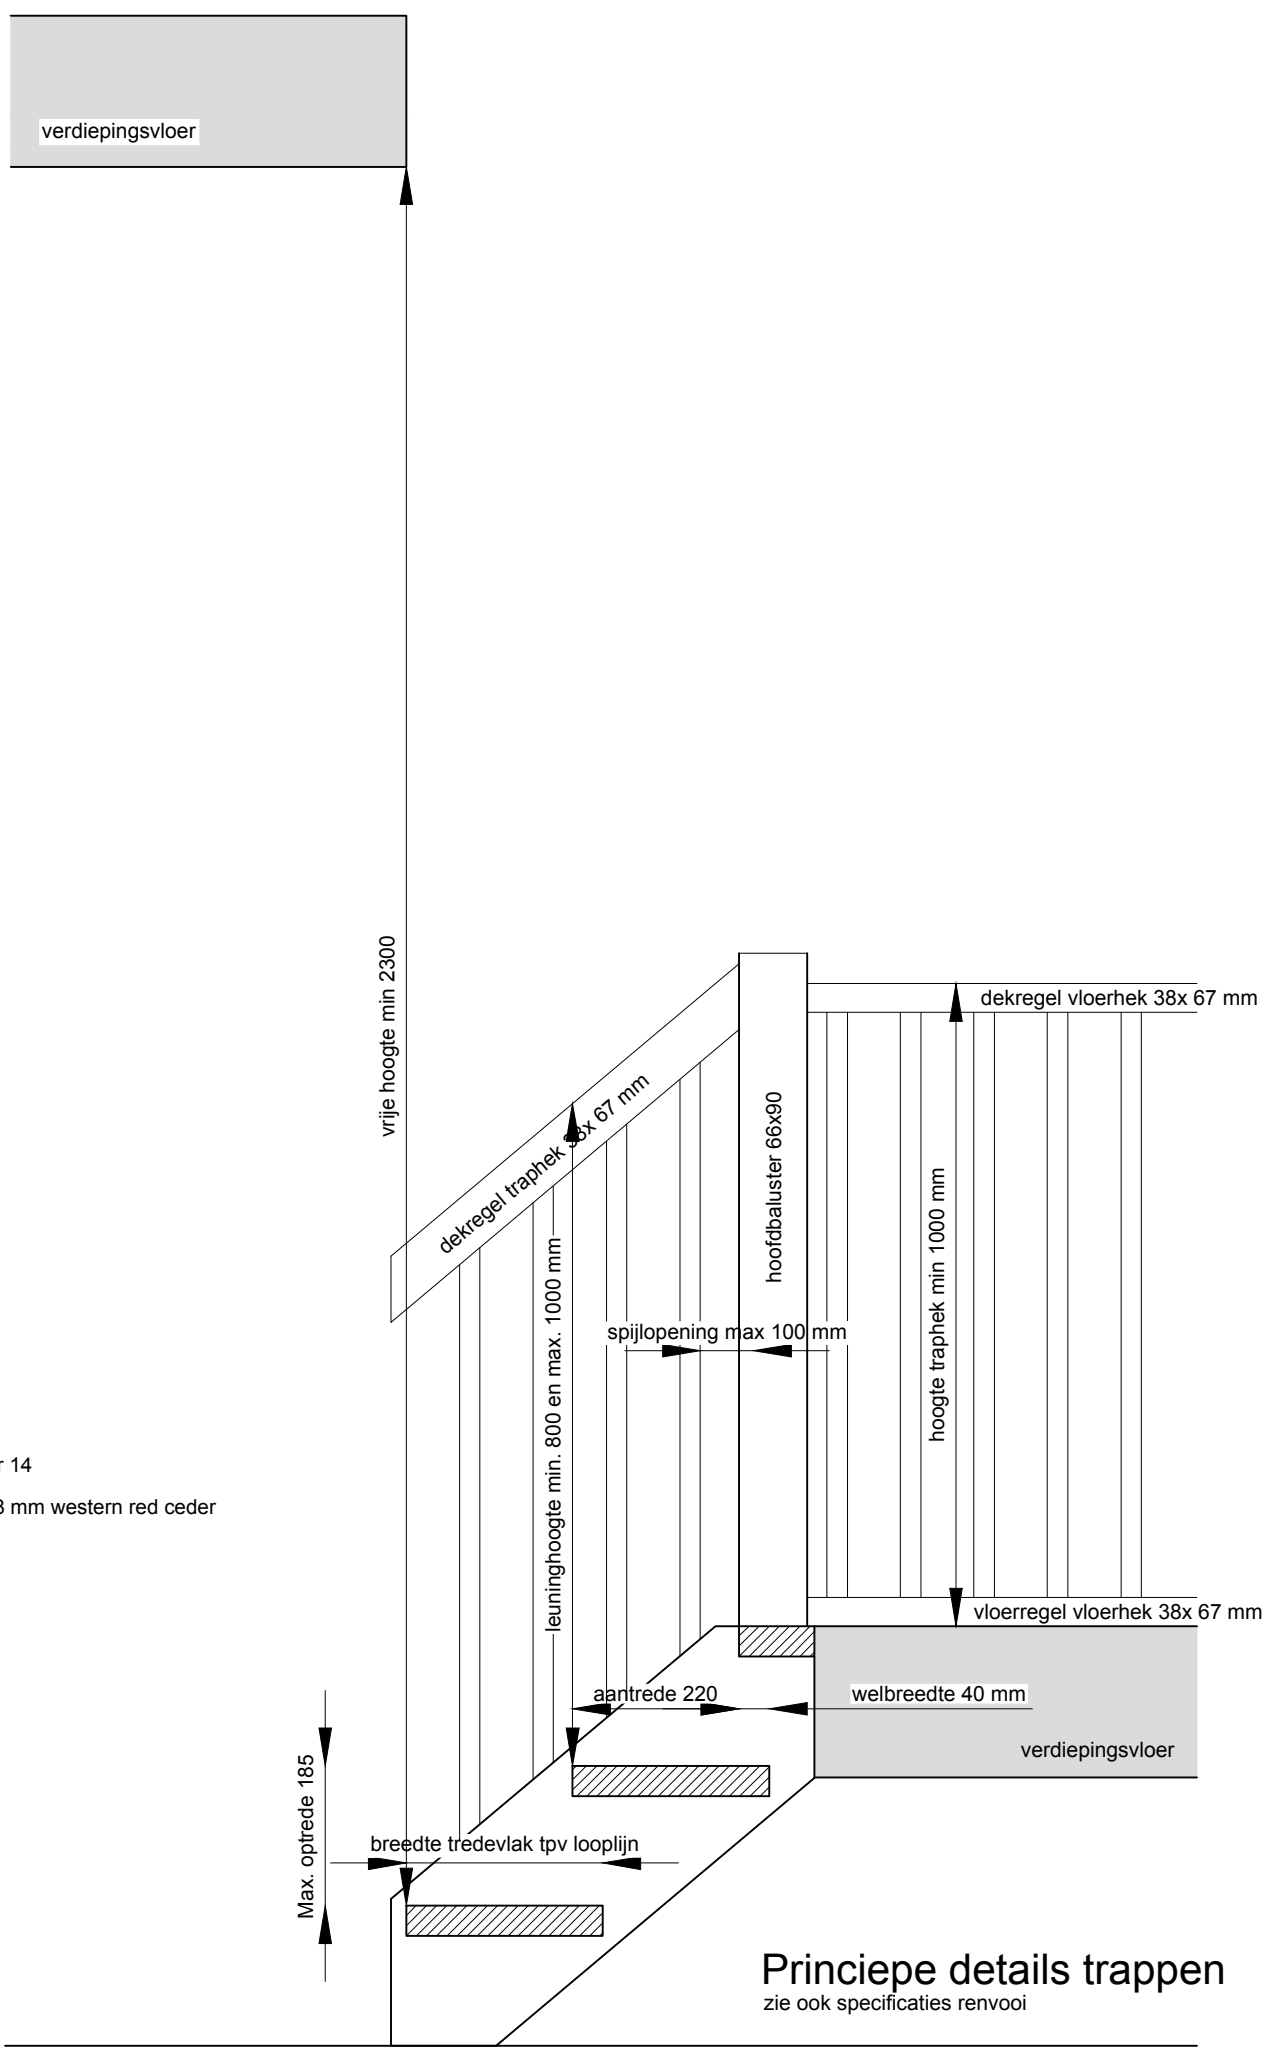
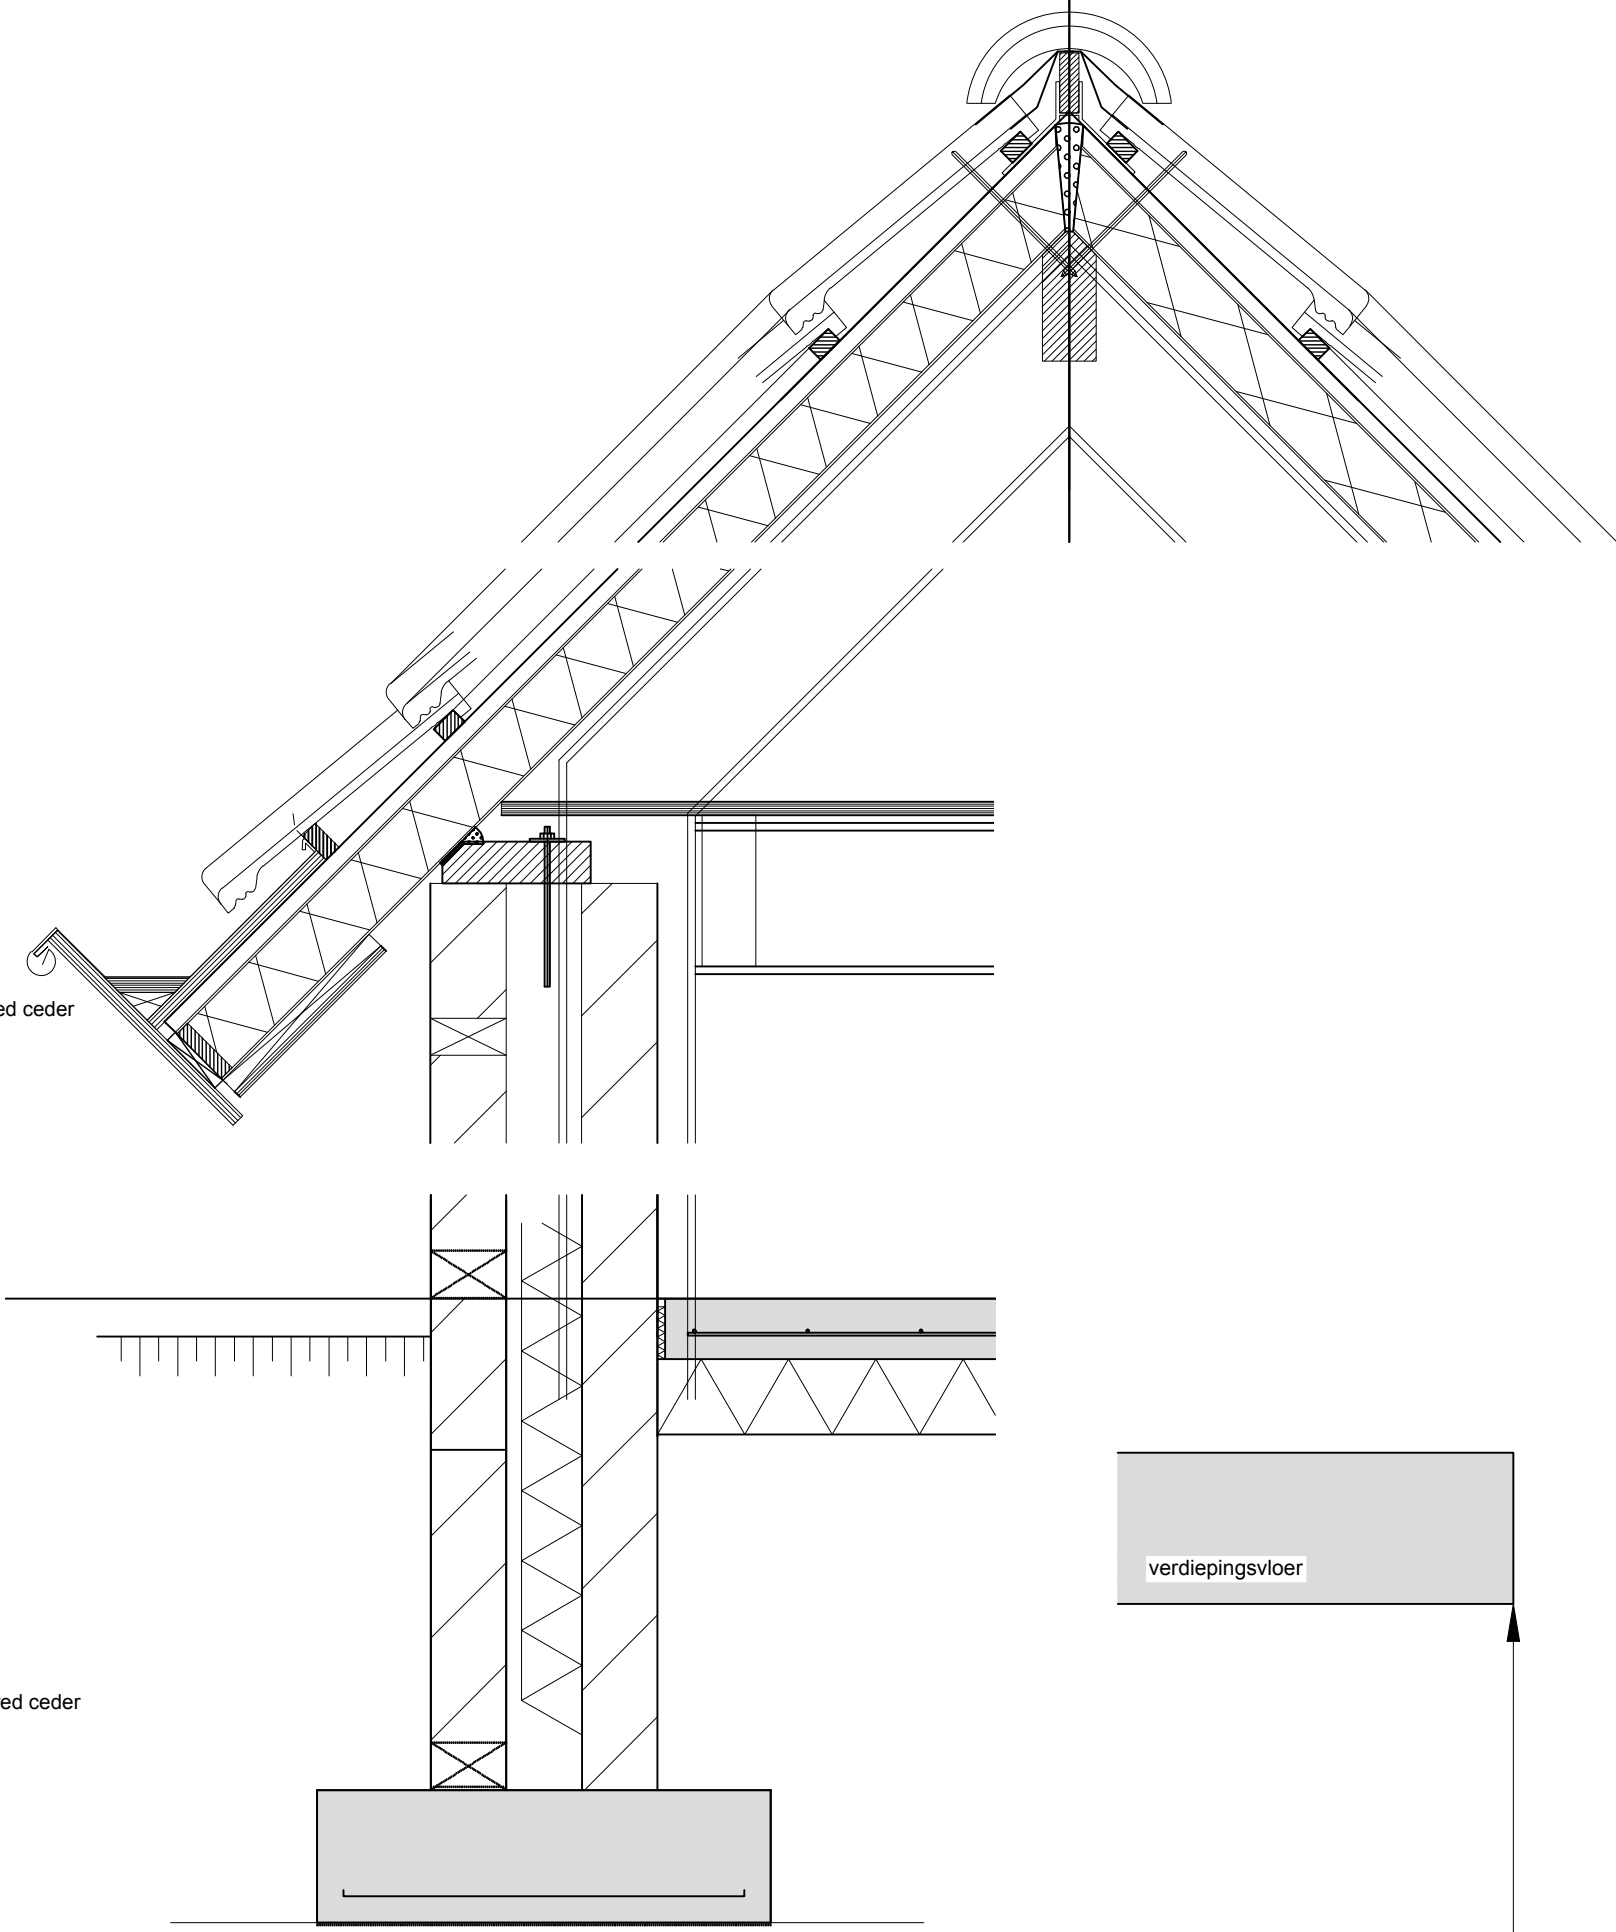
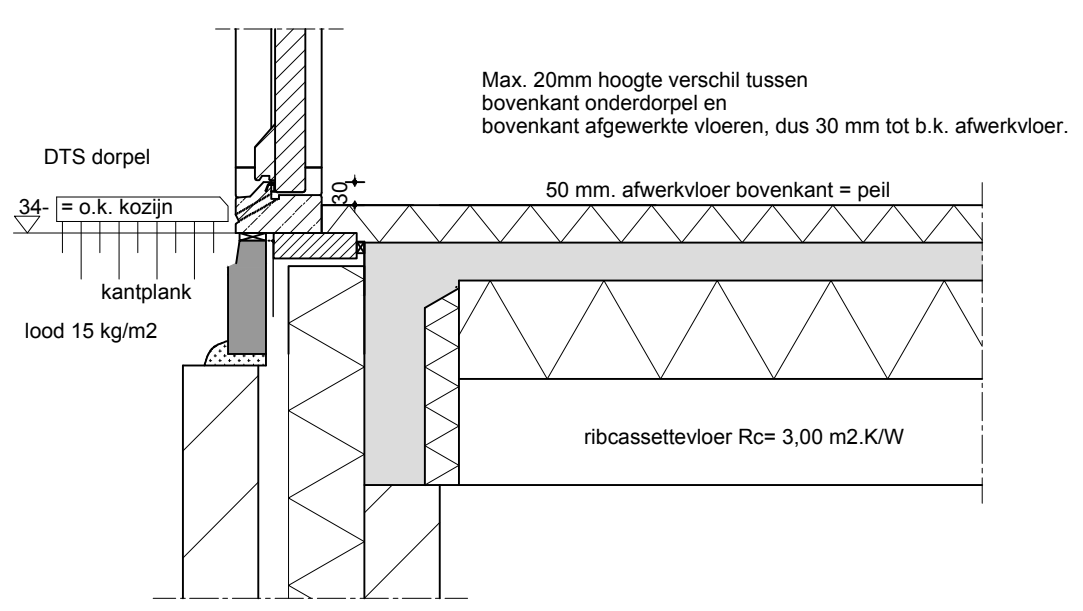
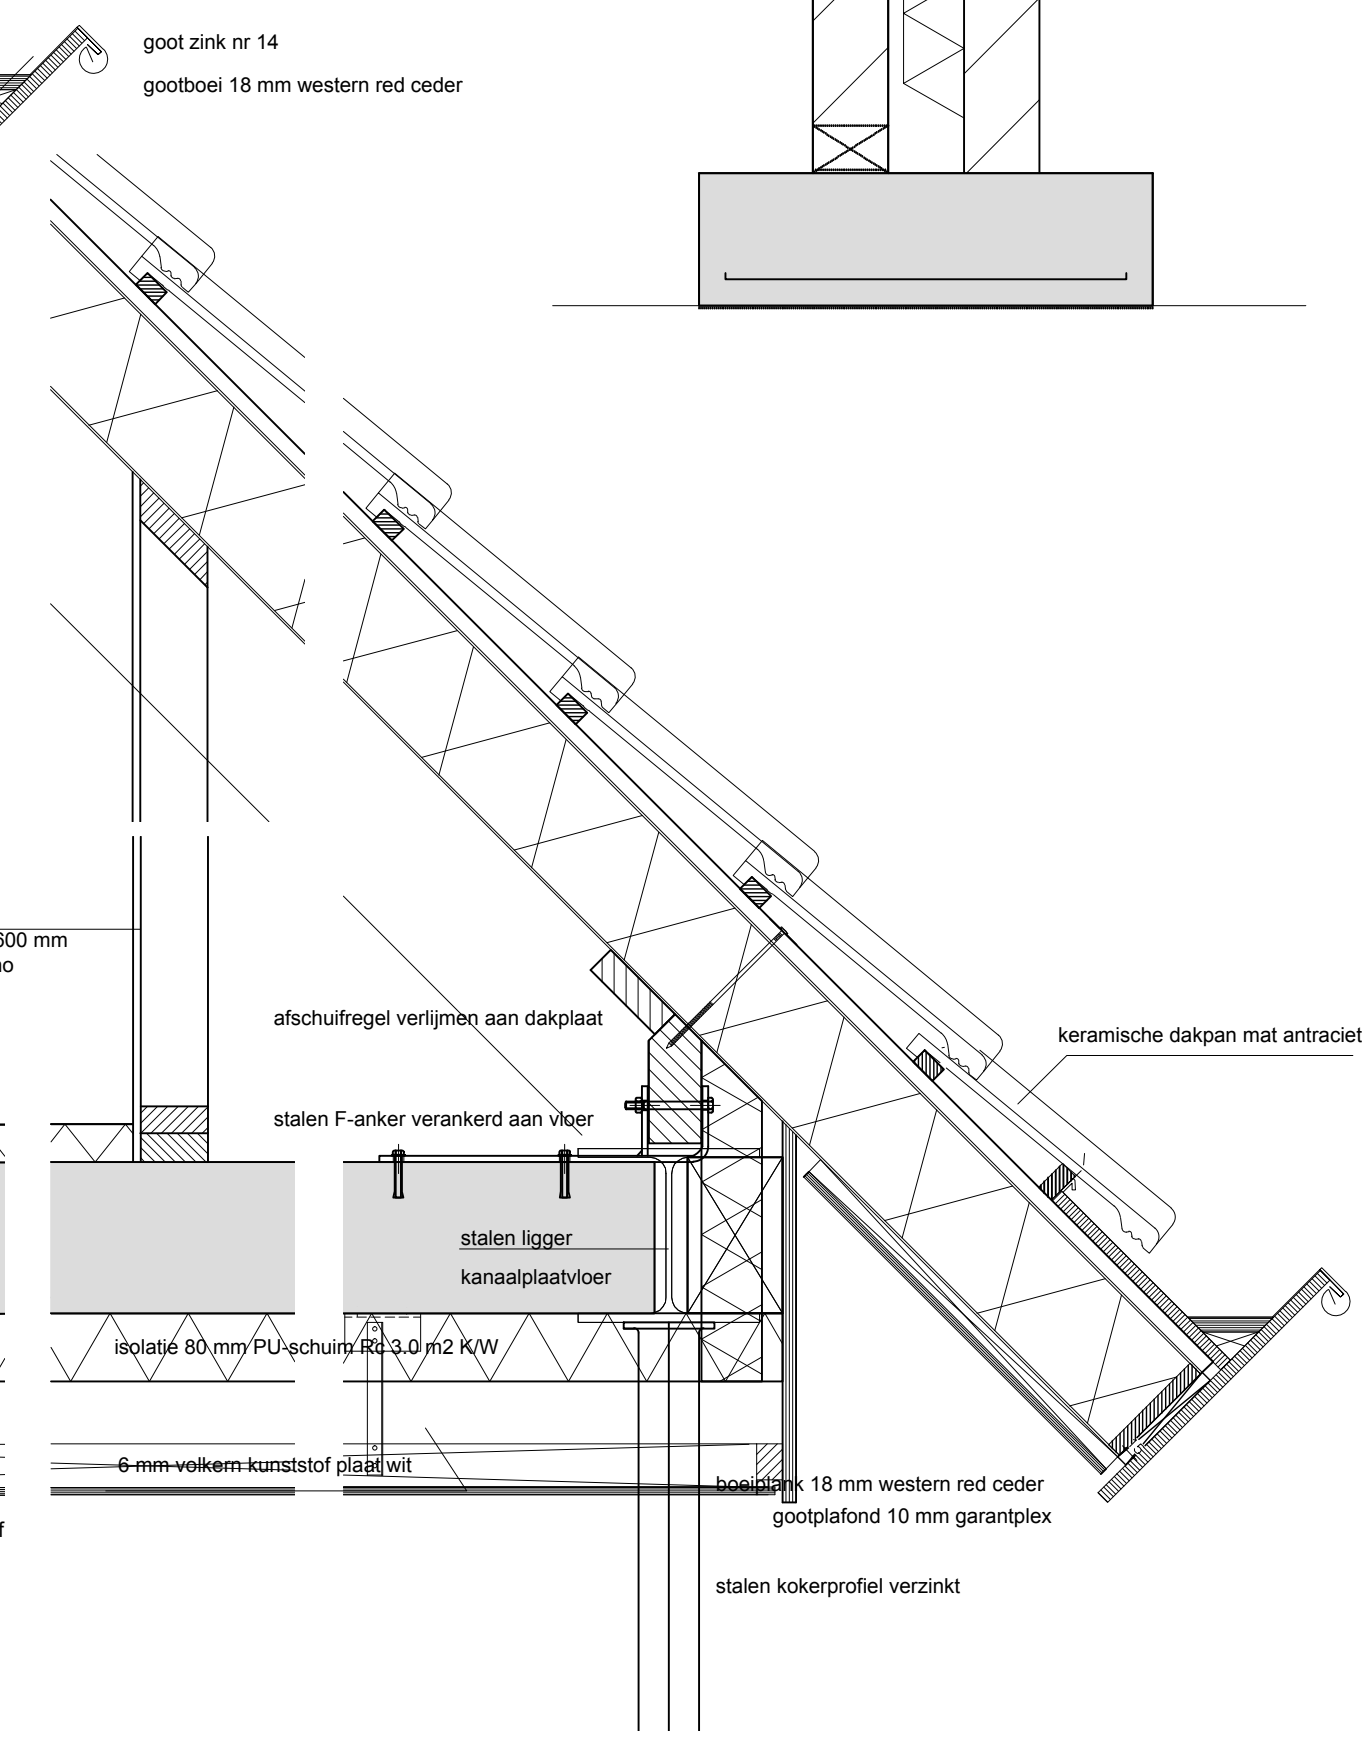
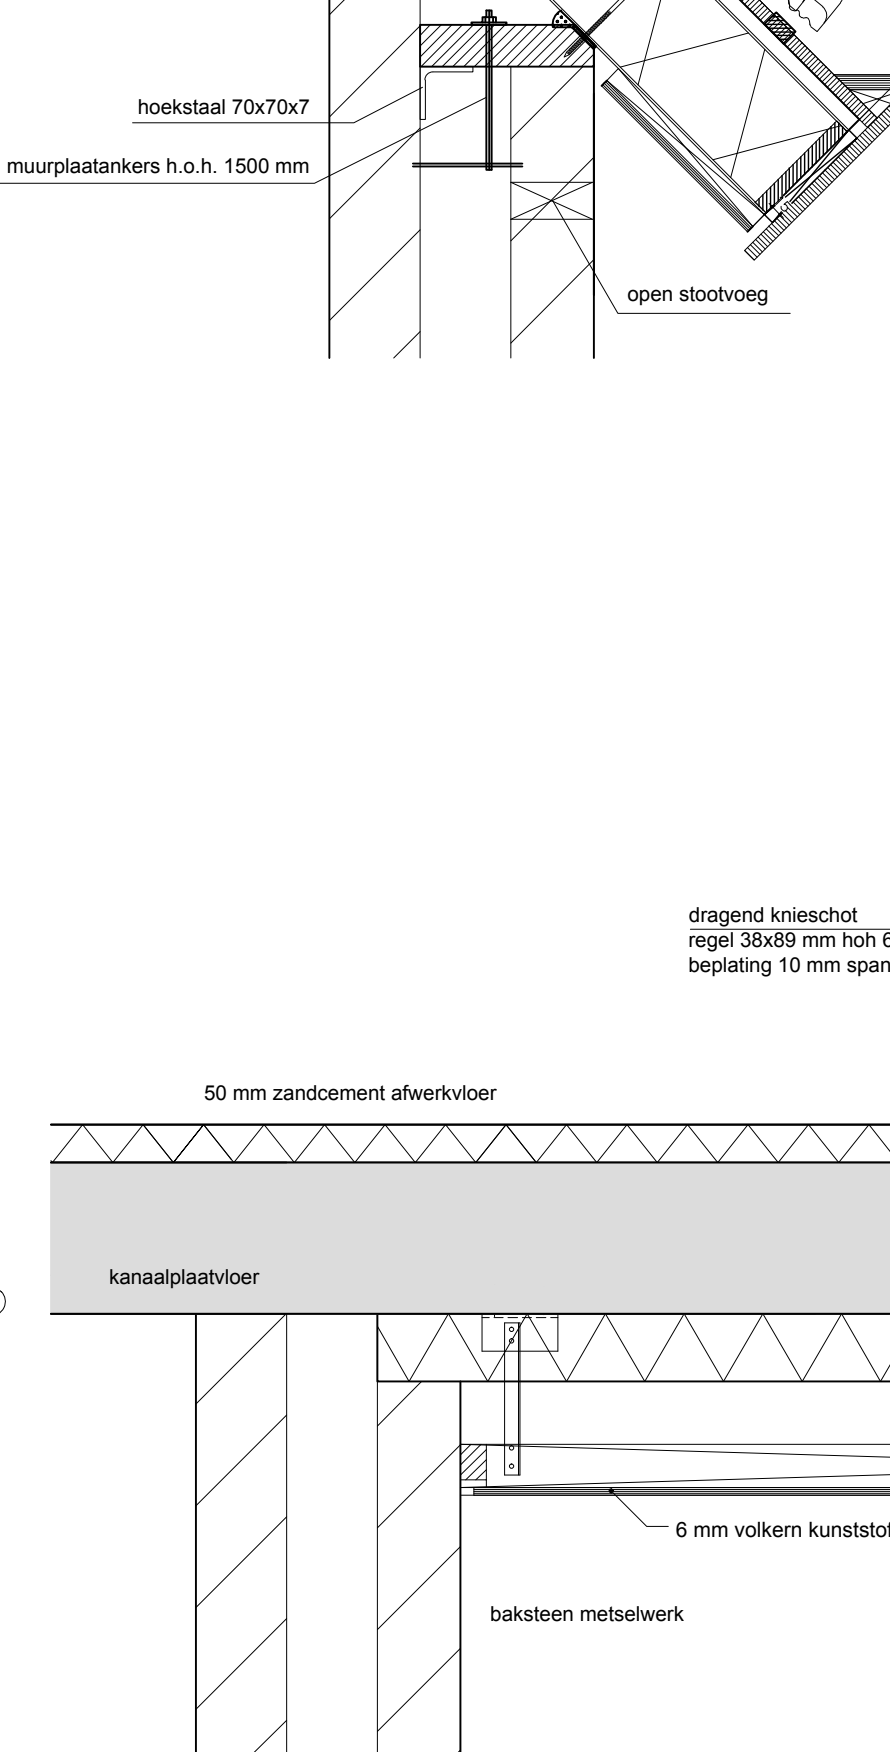
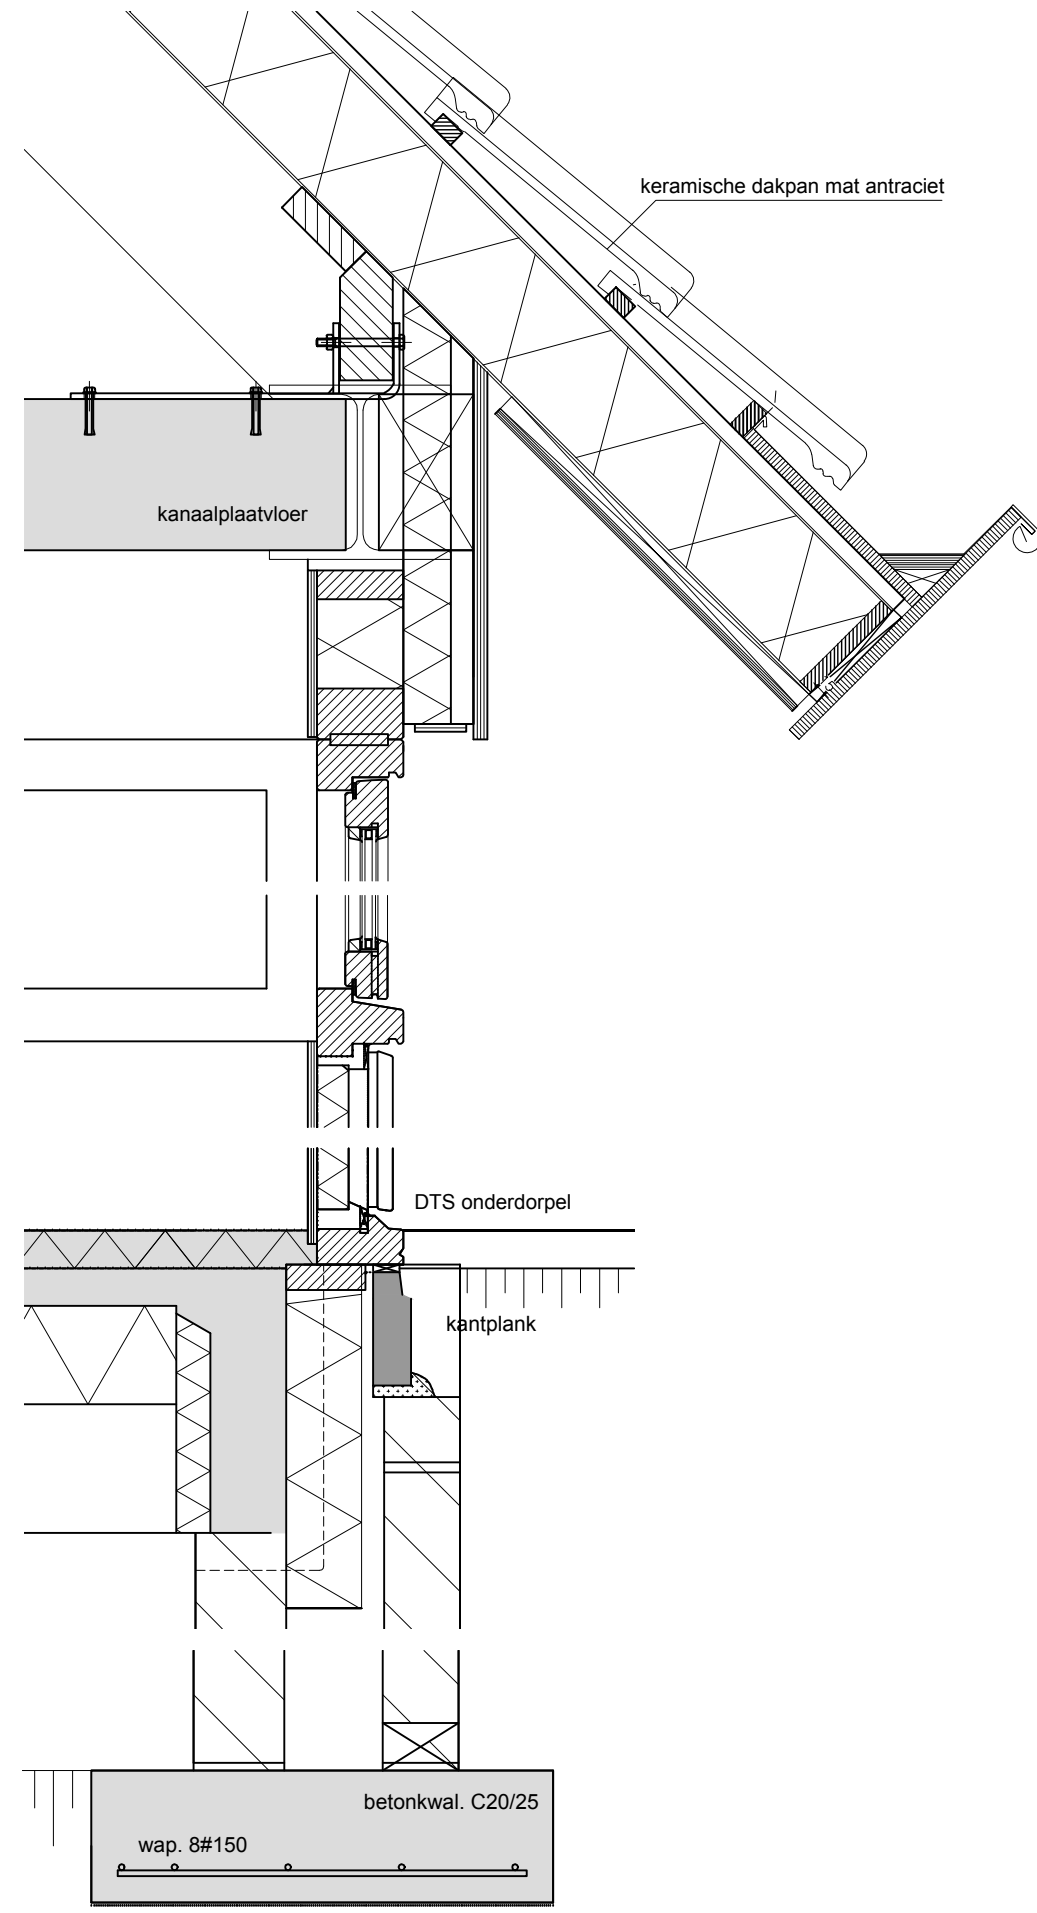
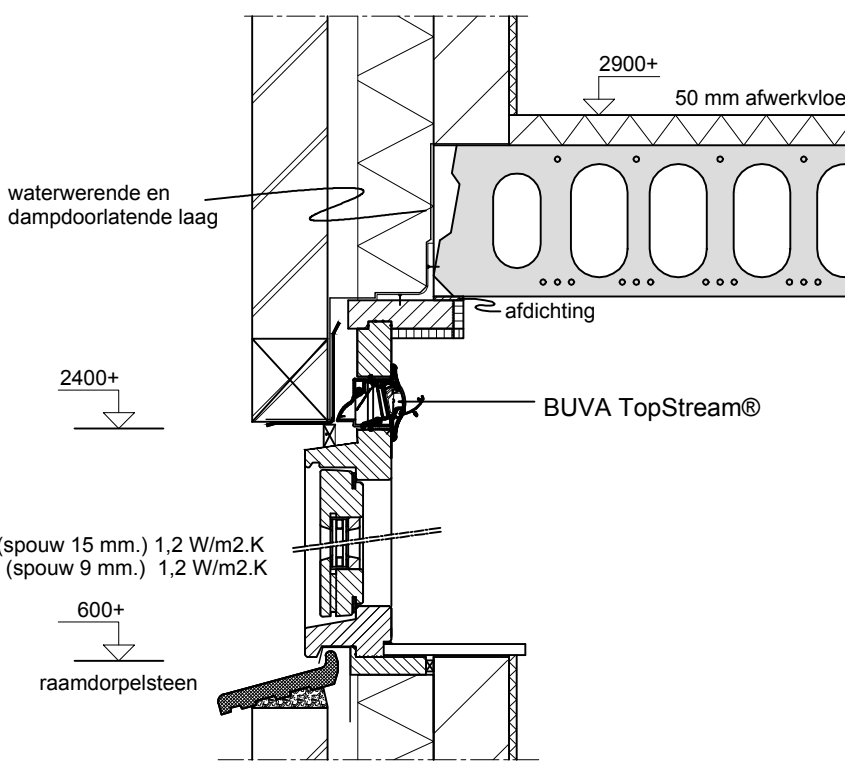
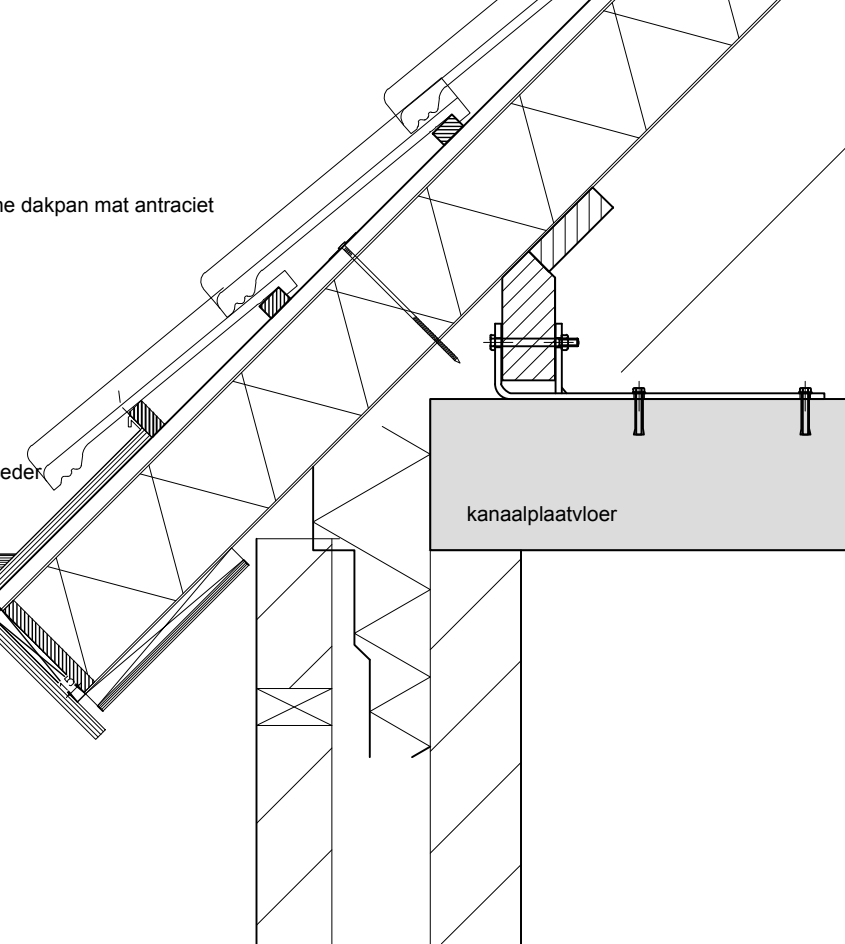


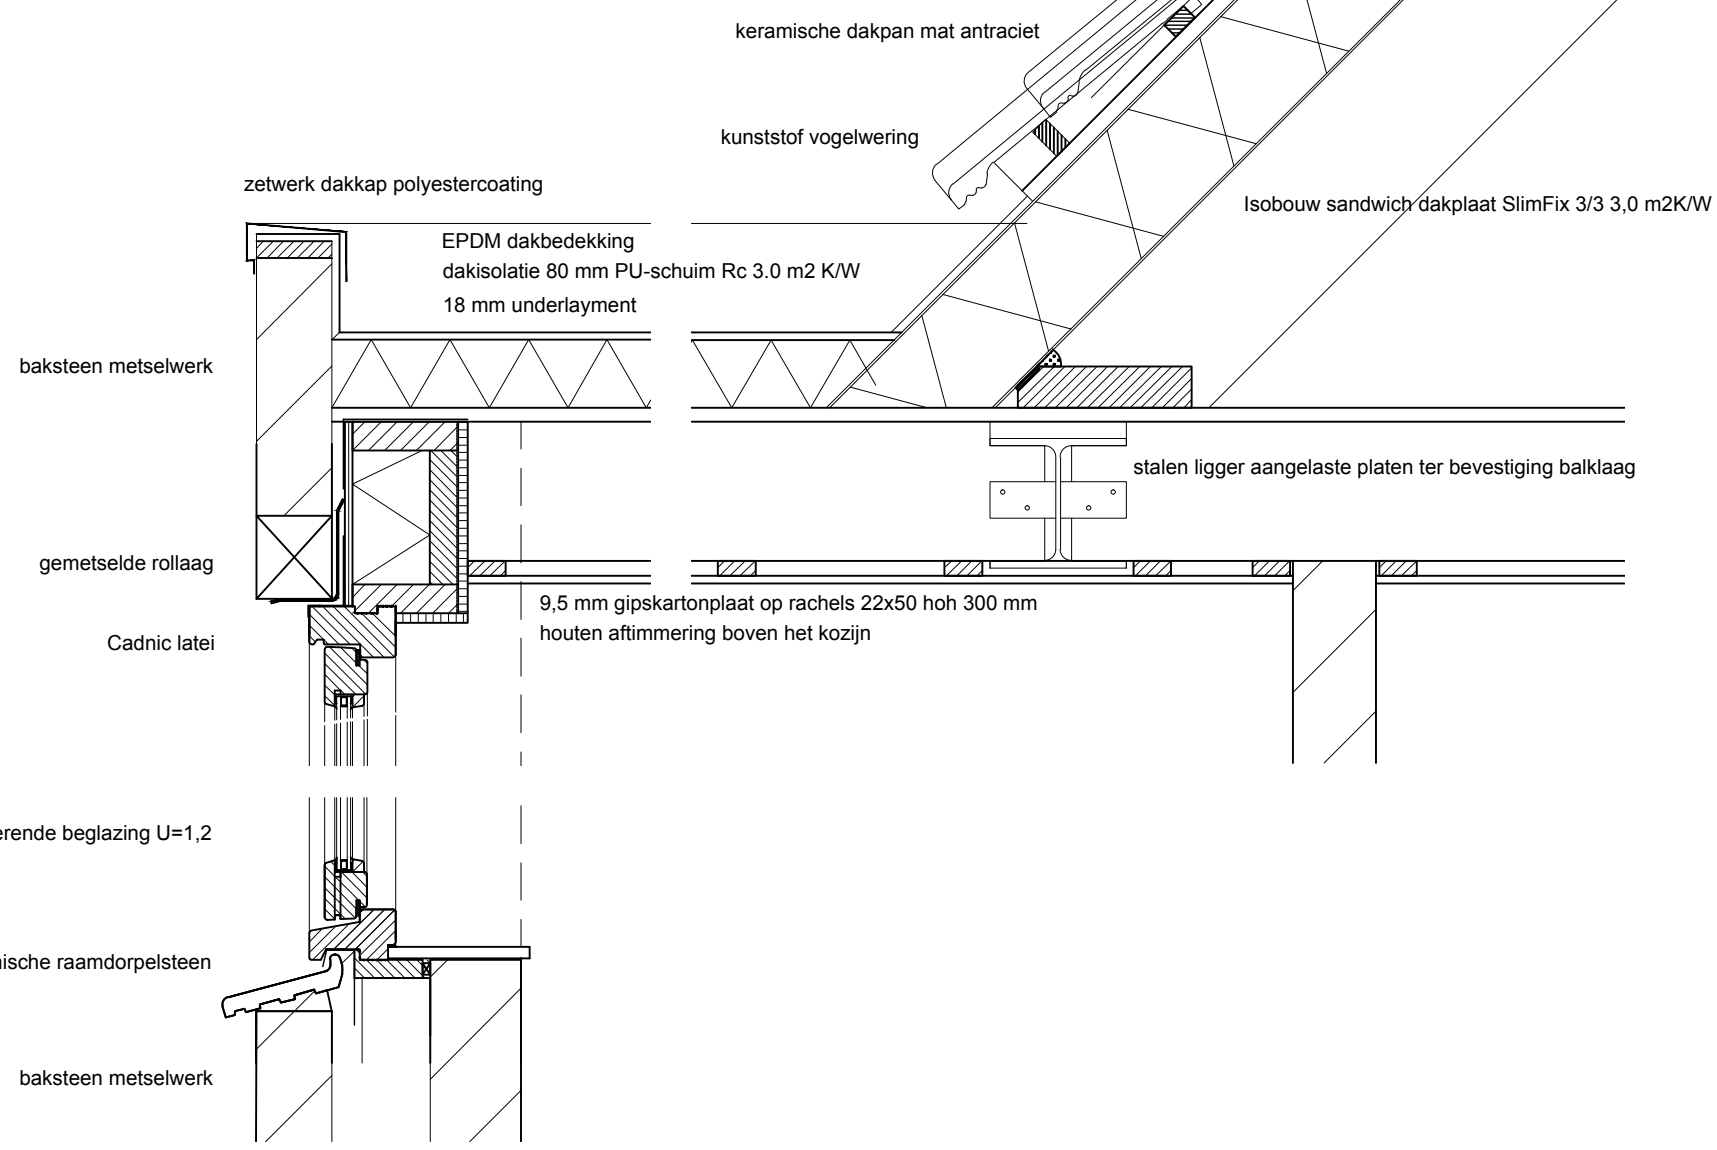

01 - Stijfplaat
03 - Hoeknagel
08 - PU-schuim
15 - Cellesbond
32 - Parafol
35 - Afsluiting op afwerking

Onderdeel : Koppelingselement bij elementen zonder zijegels

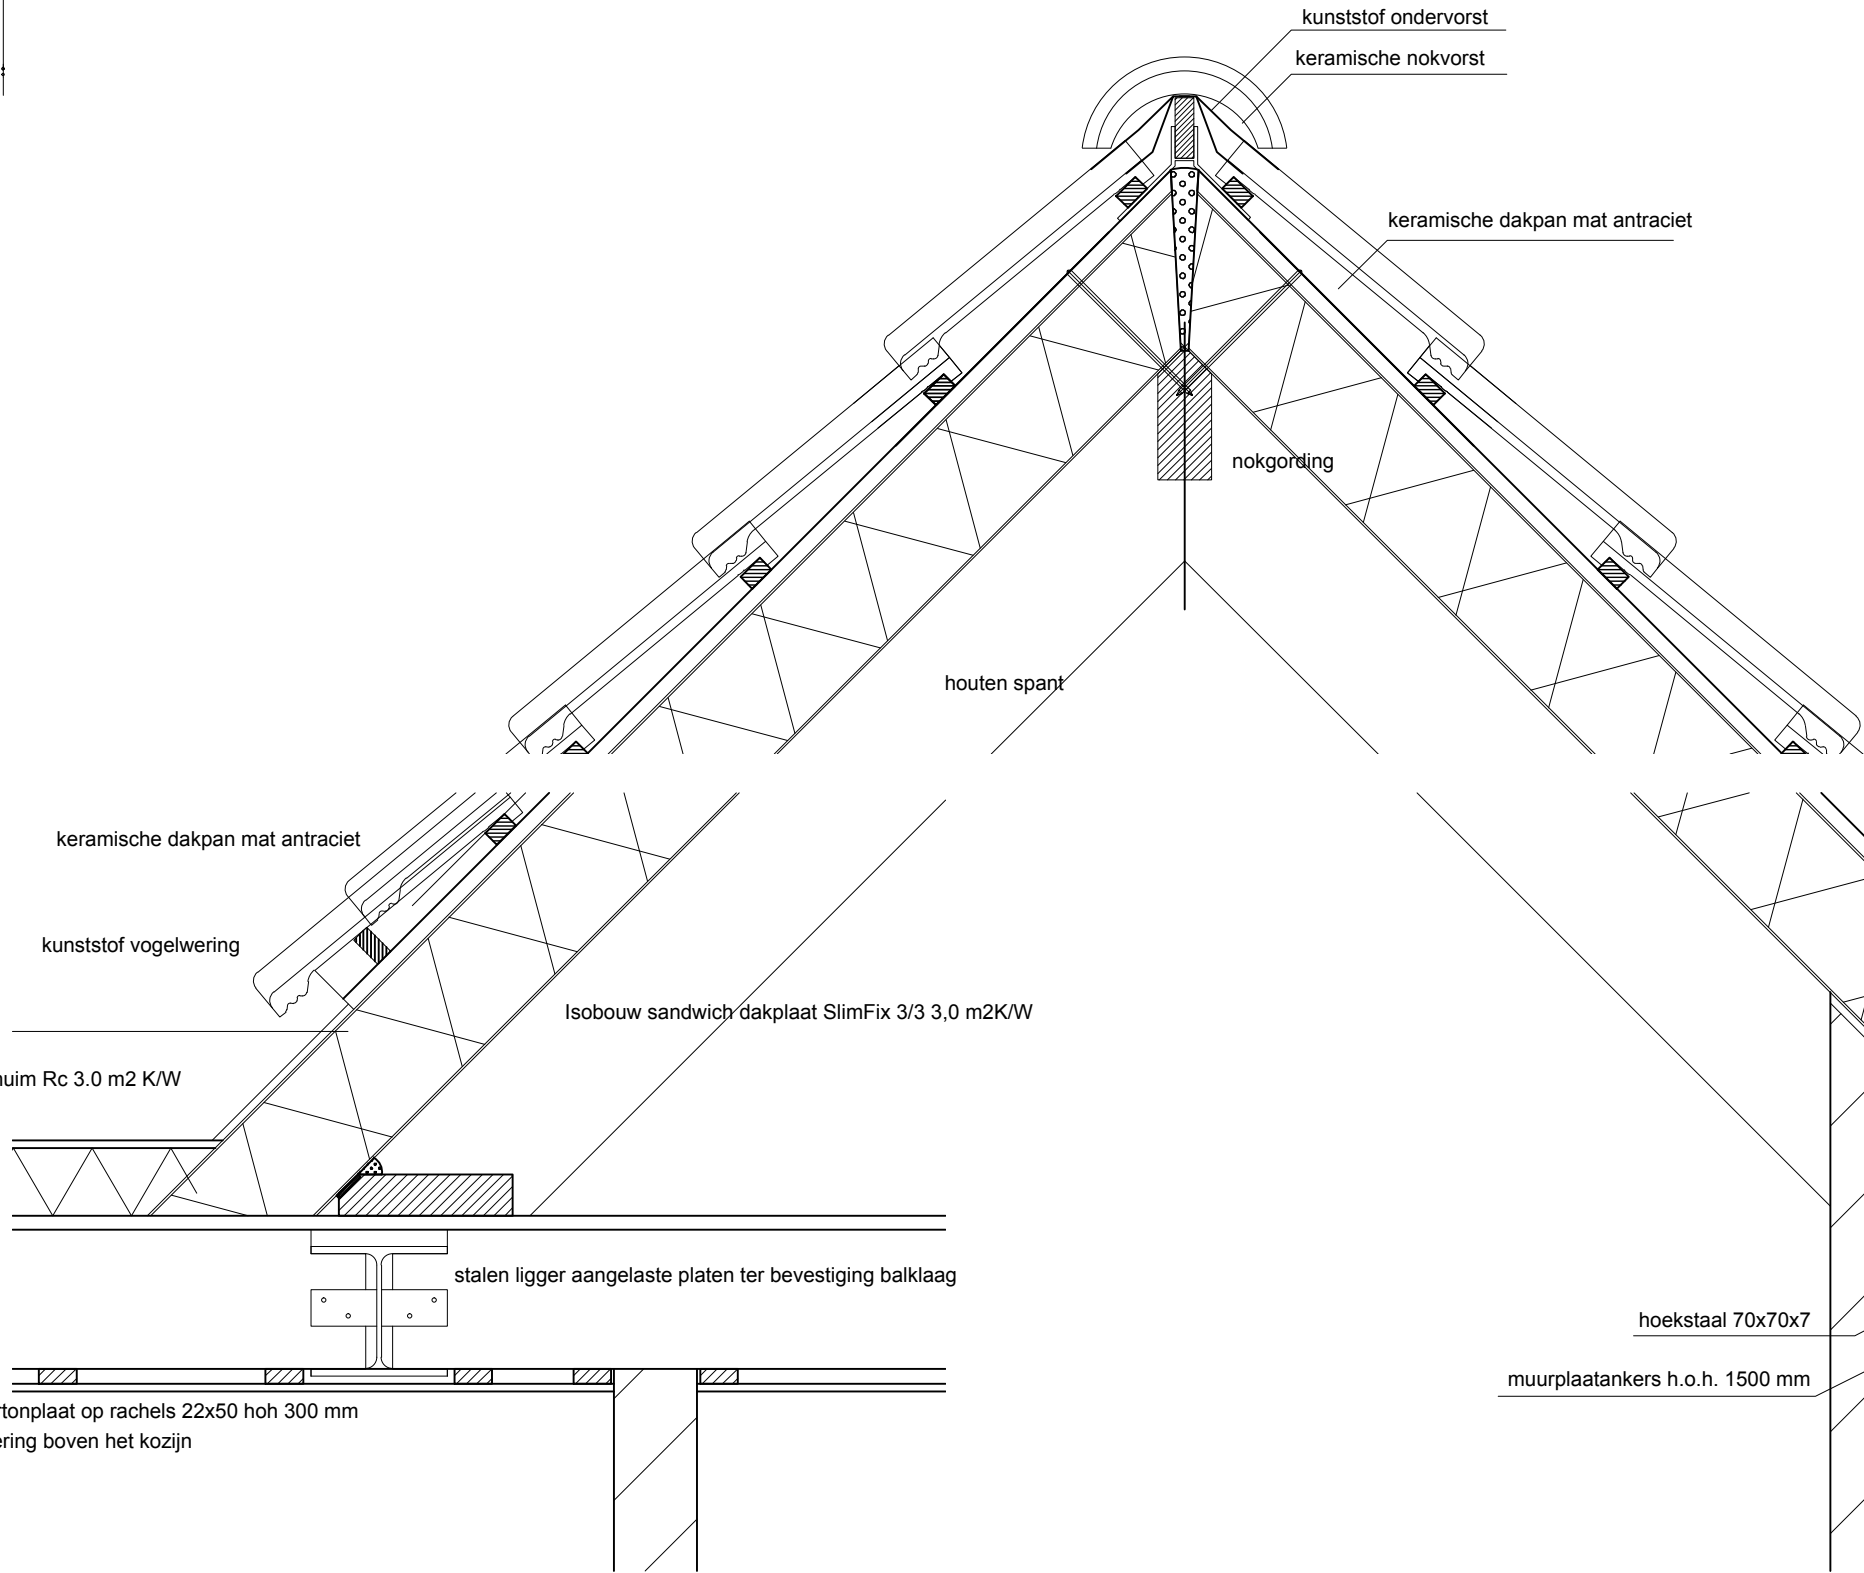

Gebouwfunctie:
Woonfunctie
Bergruimte overige gebruiksfunctie

Werk

Bouw bedrijfspwoning aan de
Munnekemoer Oost 44 te Ter Apel

Opdrachtgever: Rass Future Farms B.V.
Munnekemoer Oost 44
9561 NP Ter Apel tel. 06-51188200

1:10

Datum : 26-09-2011

Getekend: W.J. v.d. Vegt

Gezien : C.

Formaat

A1

Wijziging

A: 17-11-2011 WvdV
B:
C:

Projectcode:

305720
2011

Blad:

W11

Code:

WO

EXEL's aannemingsbedrijf Lemele B.V.
Lemelerweg 38
8148 PC Lemele
Tel. 0572-331446 Fax. 0572-331795
E-mail: tekenkamer@exel-lemele.nl

EXEL's
AANNEMINGSBEDRIJF
LEMELE B.V.

J:\ITER001 - Exel03 - Runderstallen\Rass - Ter Apel\2011-07-14_XL_Defined ontwerp\2011-11-11_woning bestektekering.dwg