
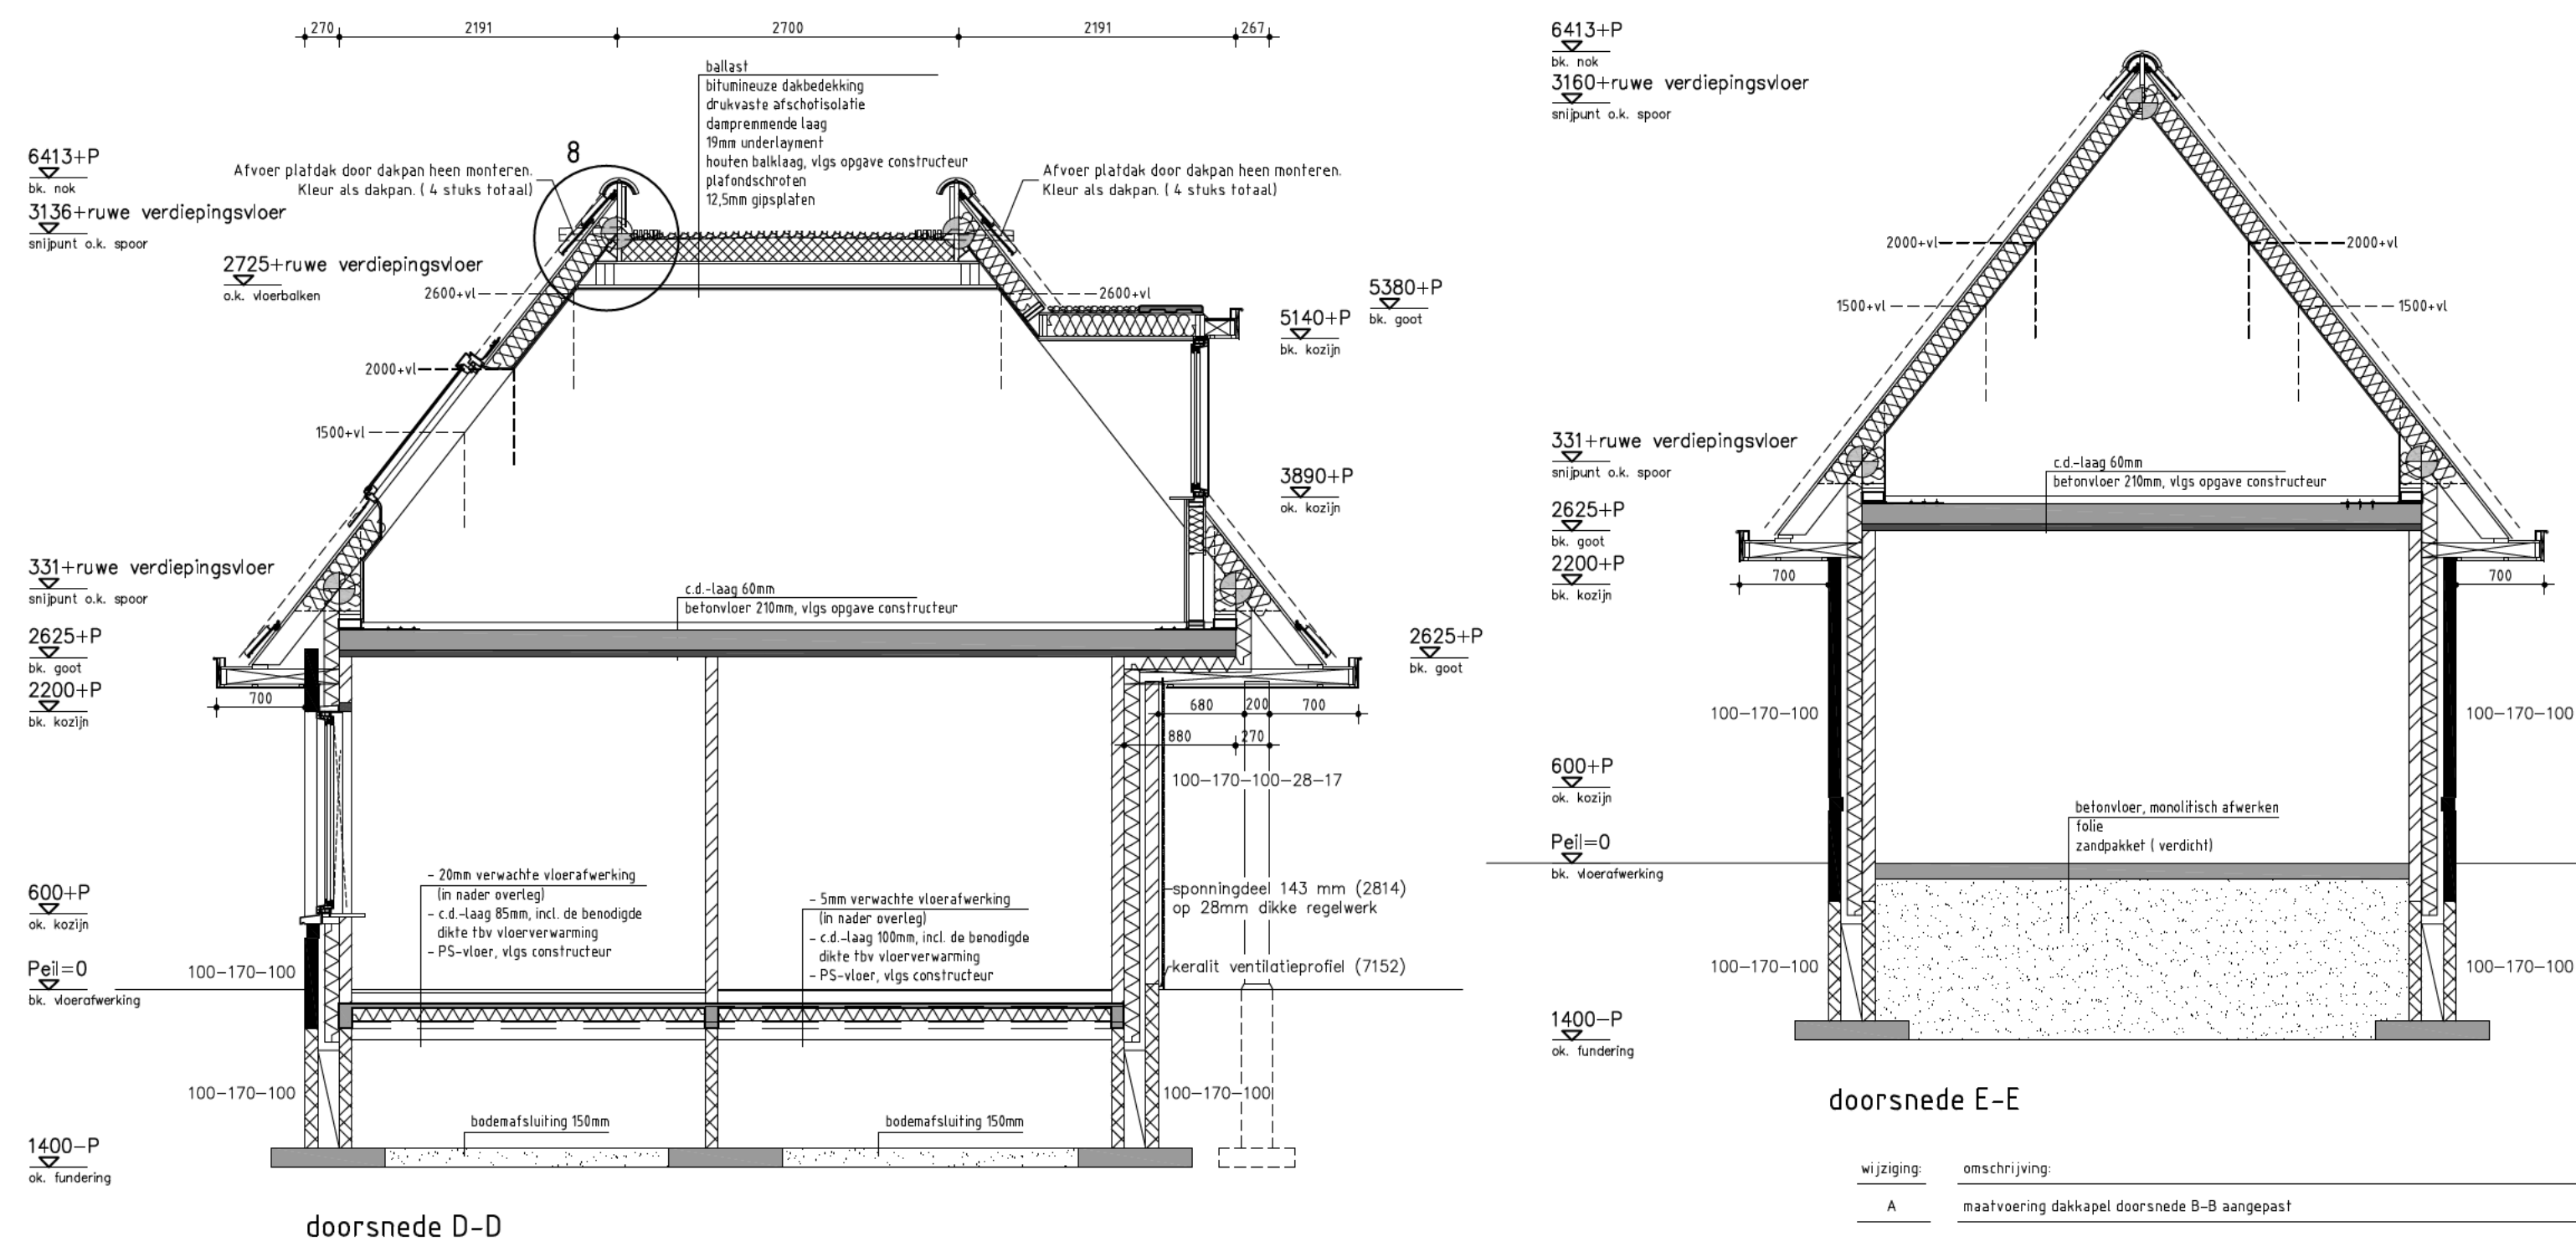


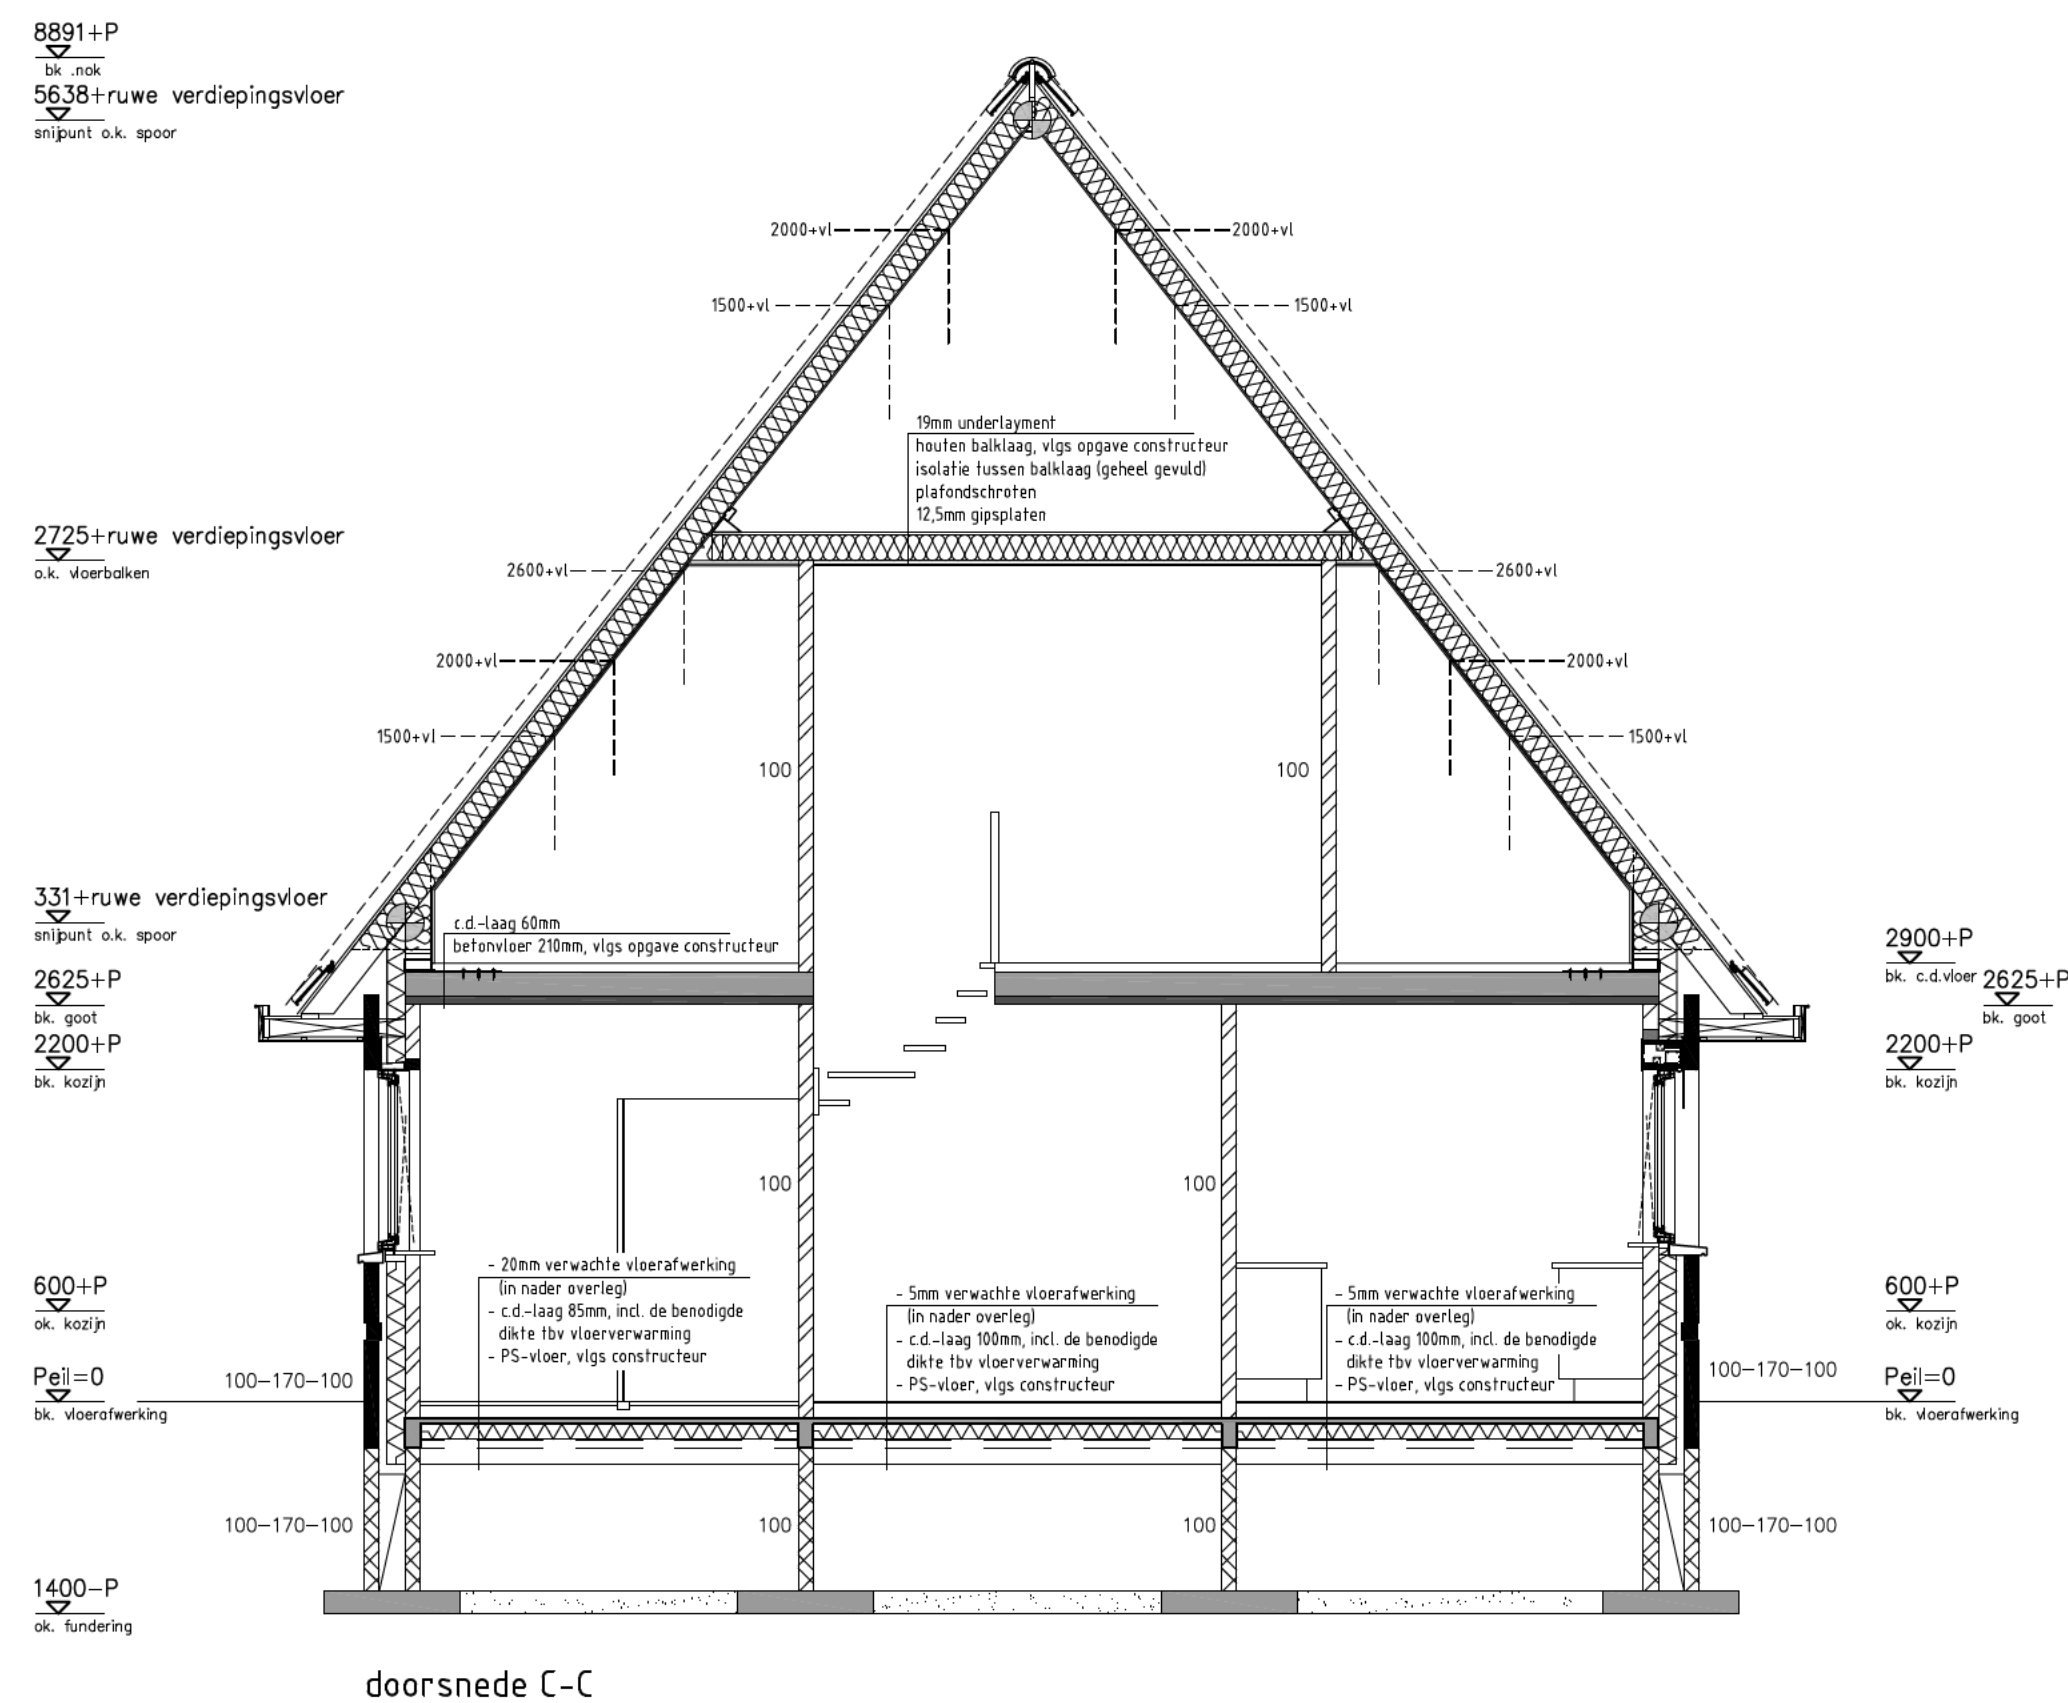

- voor situatieschets, zie blad B-00
- voor gevels, plattegronden woning, zie blad B-01
- voor doorsneden woning, zie blad B-02
- voor riolering, details, technische omschrijving woning, zie blad B-03
- voor plattegrond bedrijfspanden, zie blad B-04
- voor gevels bedrijfspanden, zie blad B-05
- voor doorsneden bedrijfspanden, zie blad B-06
- voor details, technische omschrijving bedrijfspanden, zie blad B-07
- voor bestaande plattegrond bedrijfspanden, zie blad BS-01
- voor bestaande gevels bedrijfspanden, zie blad BS-02