
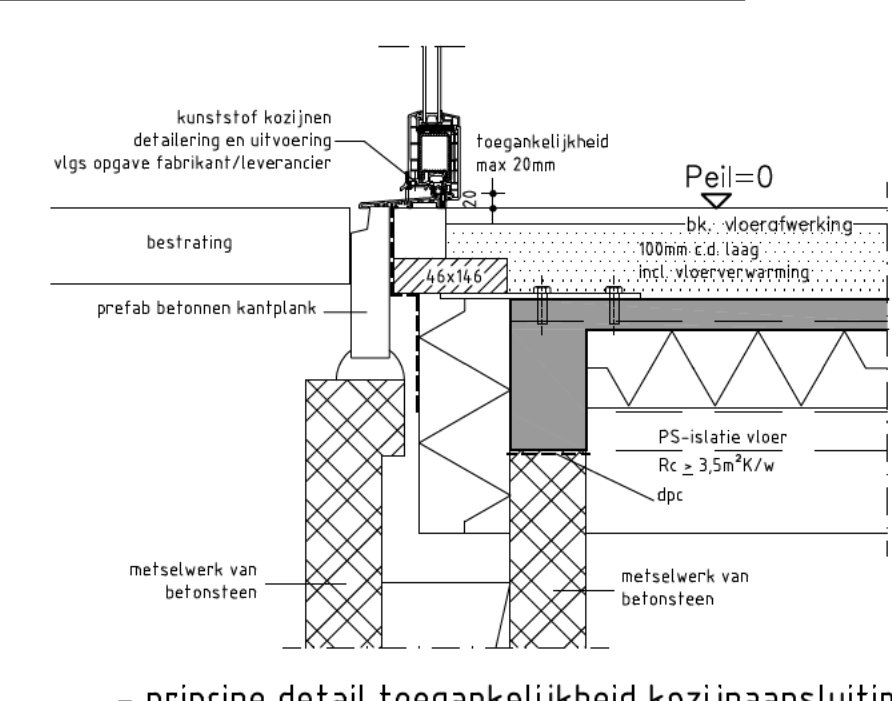
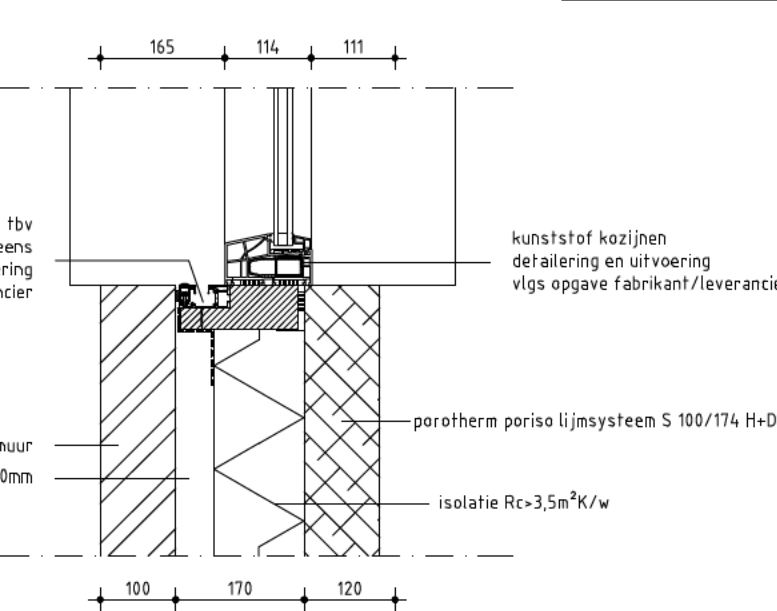
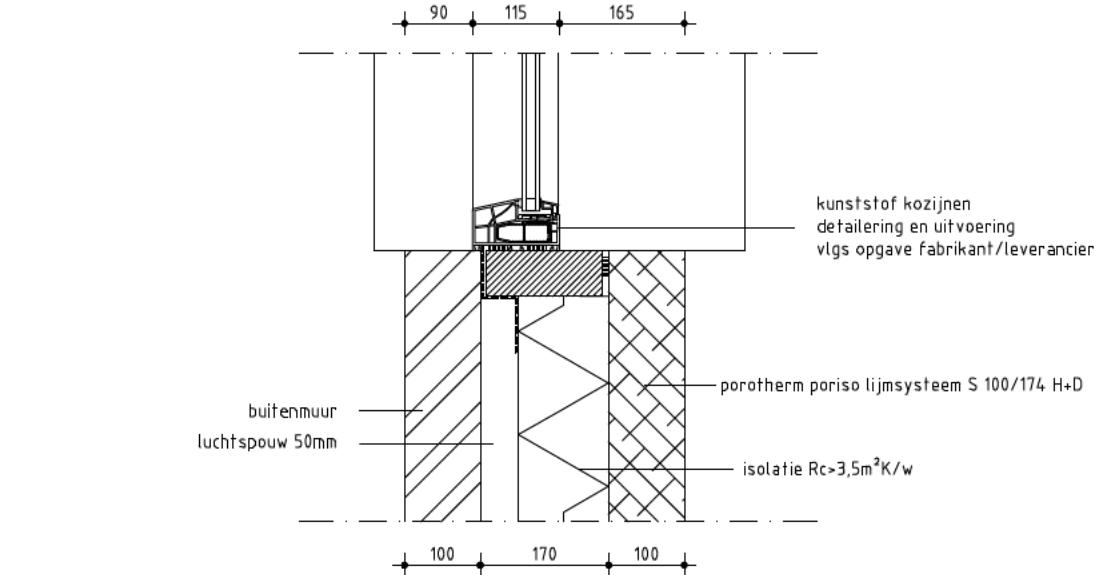
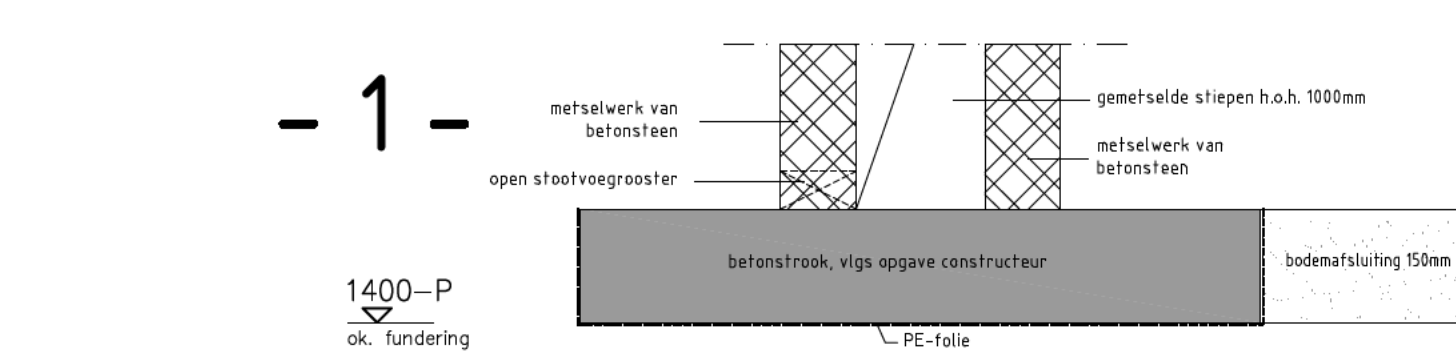
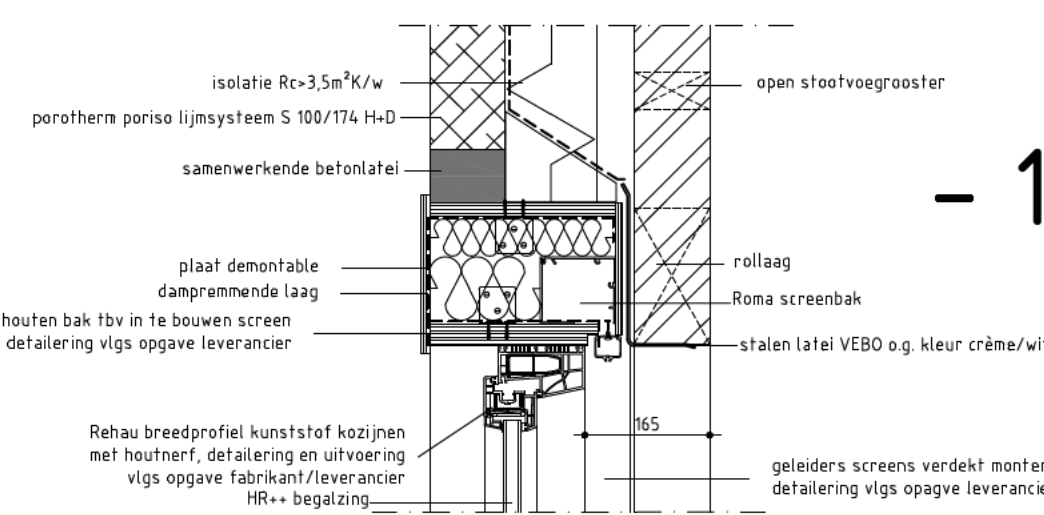
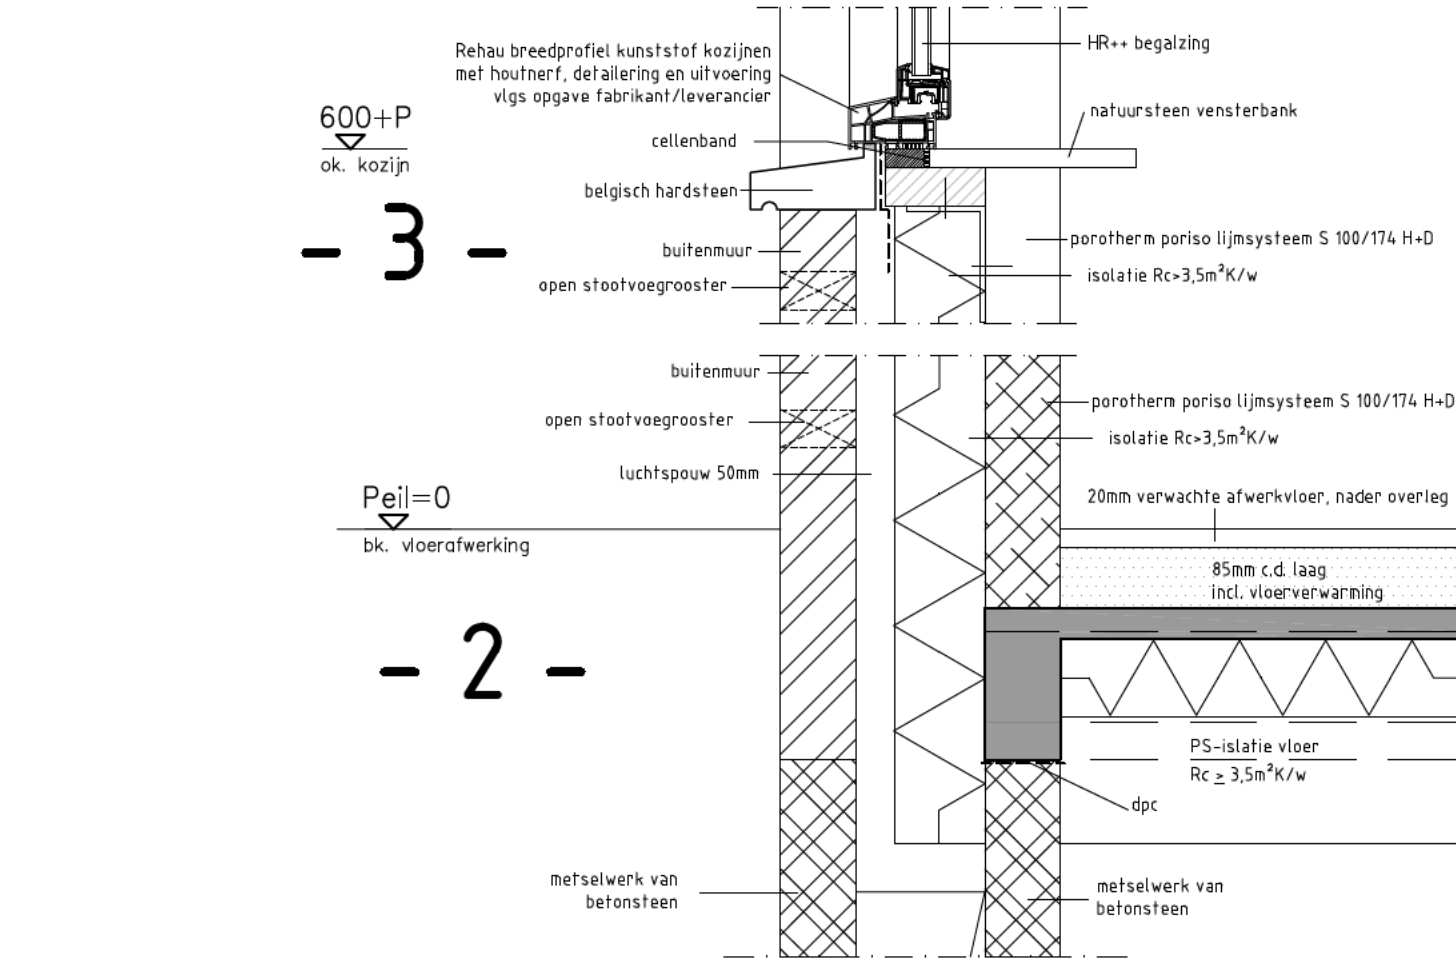
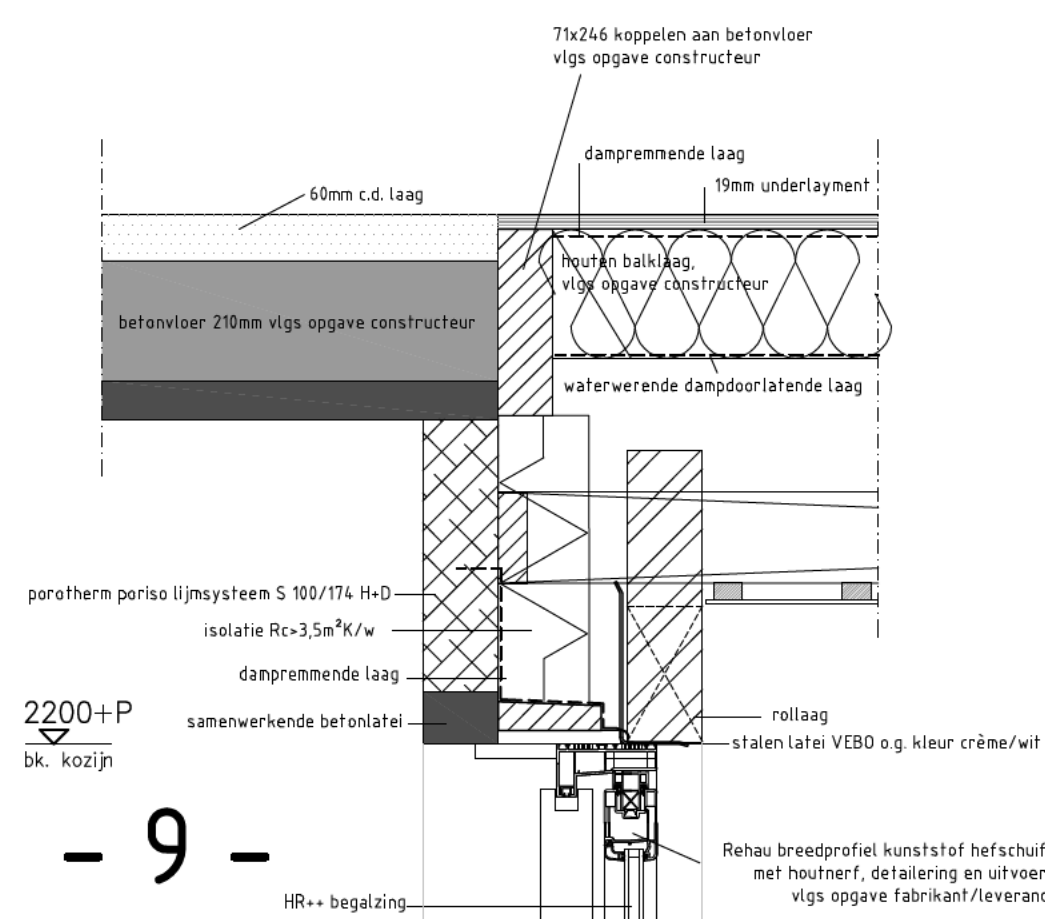
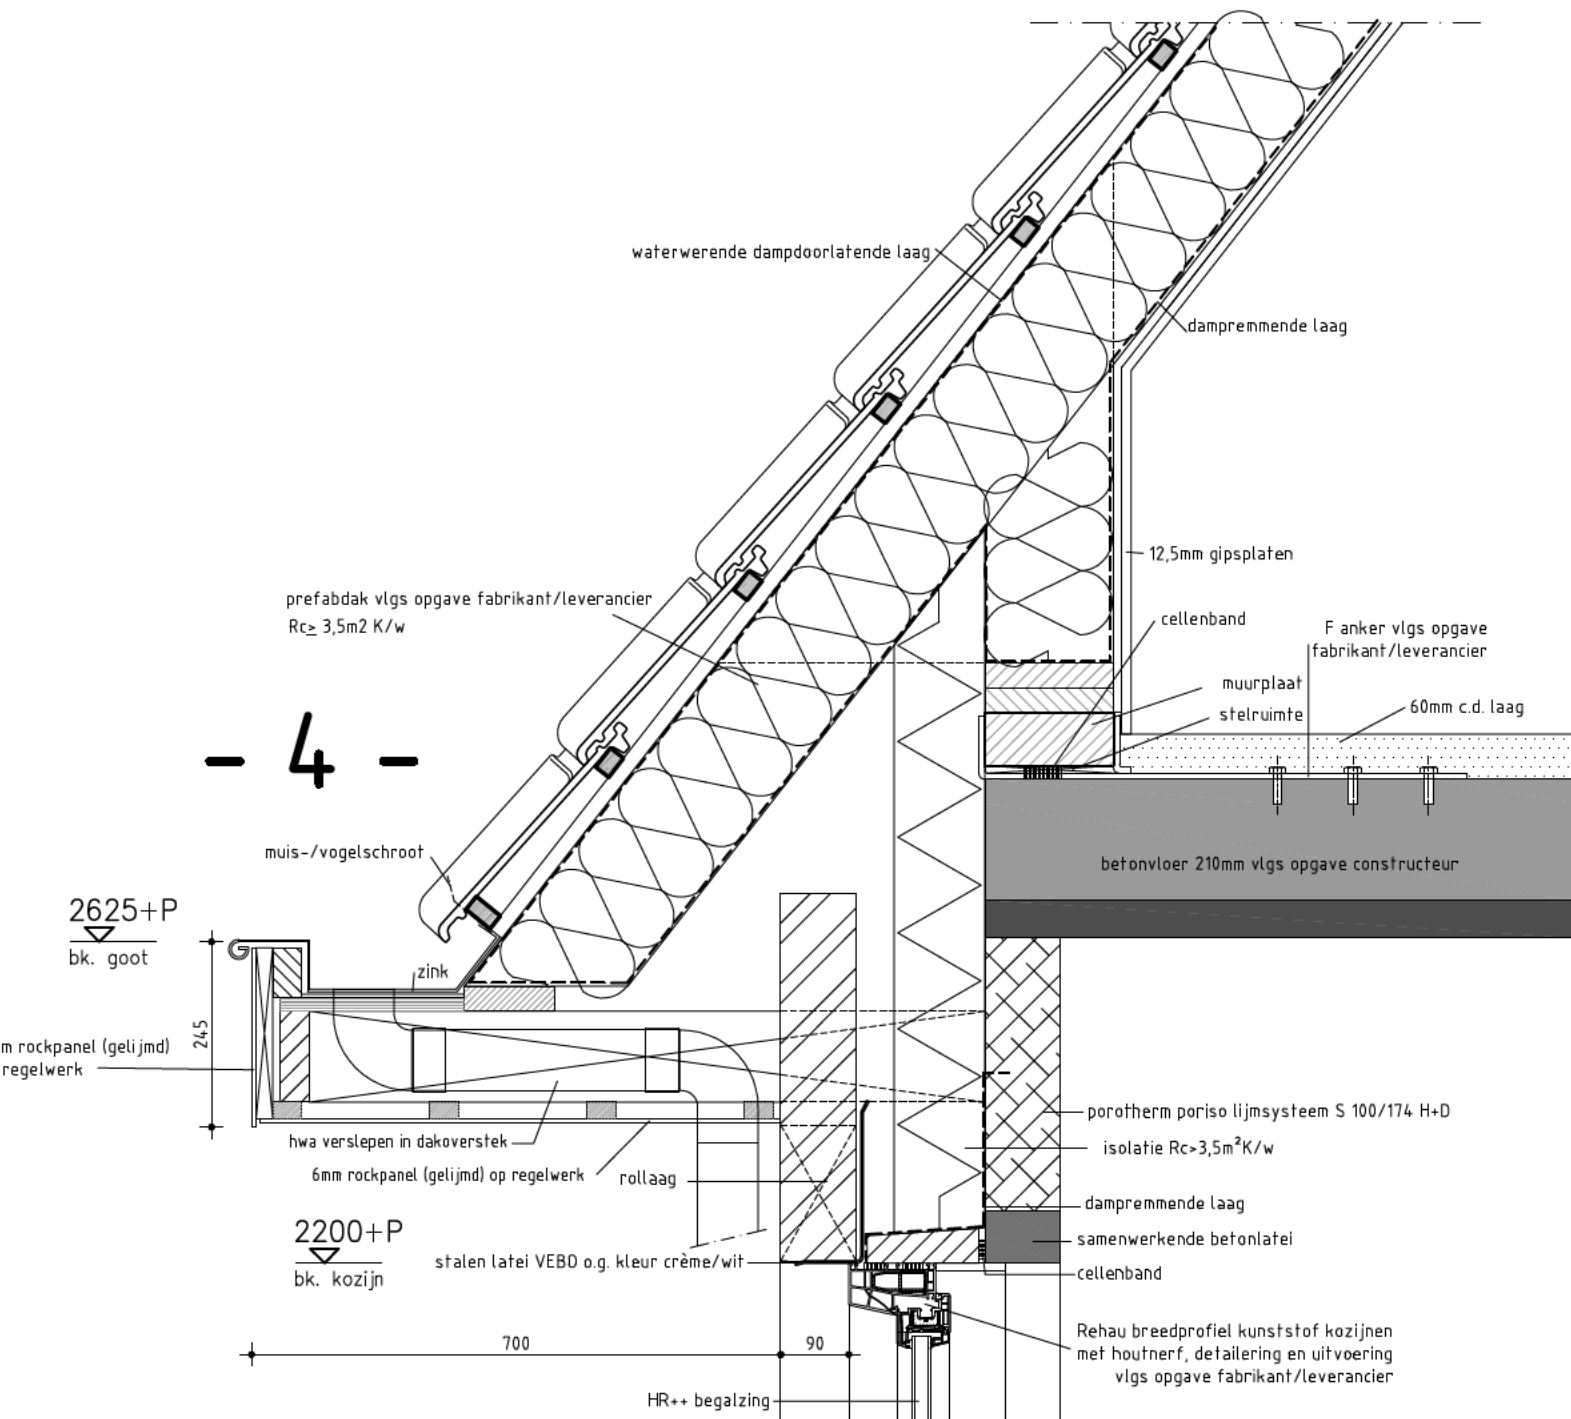
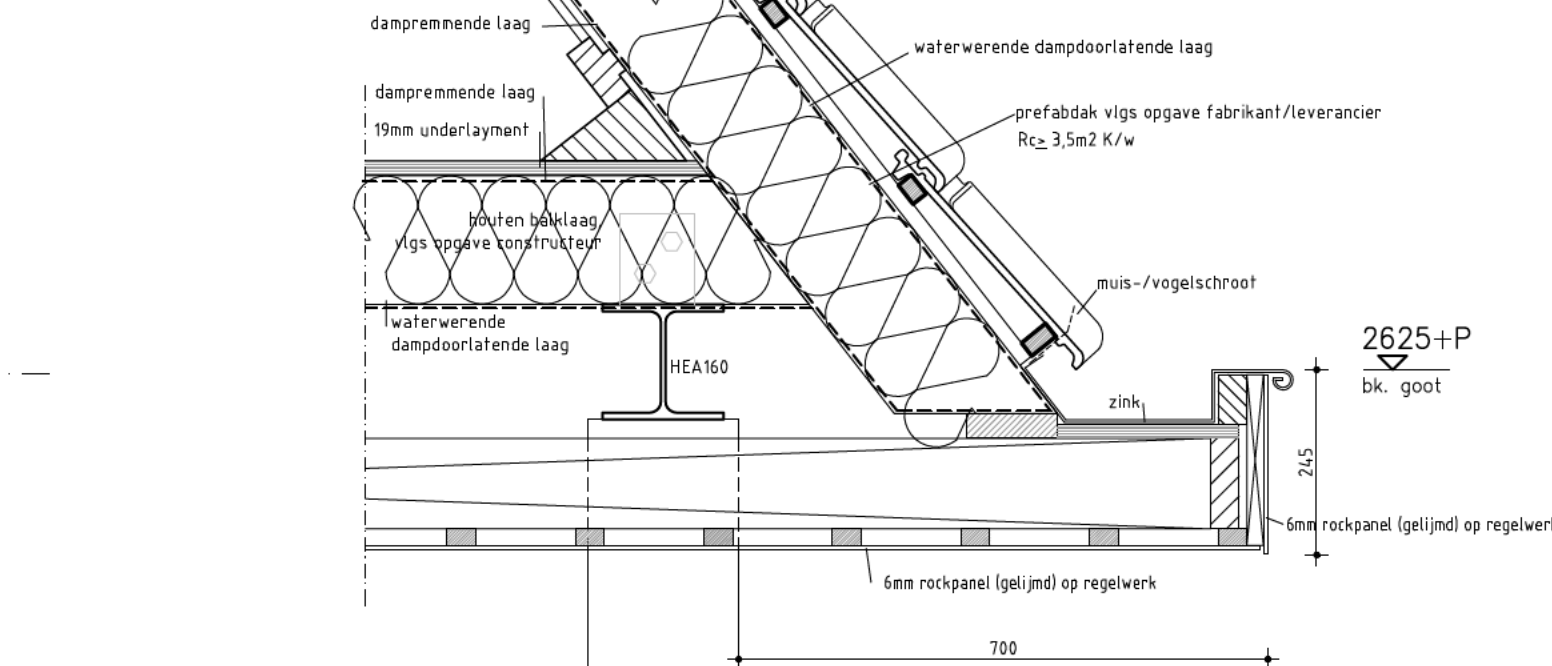
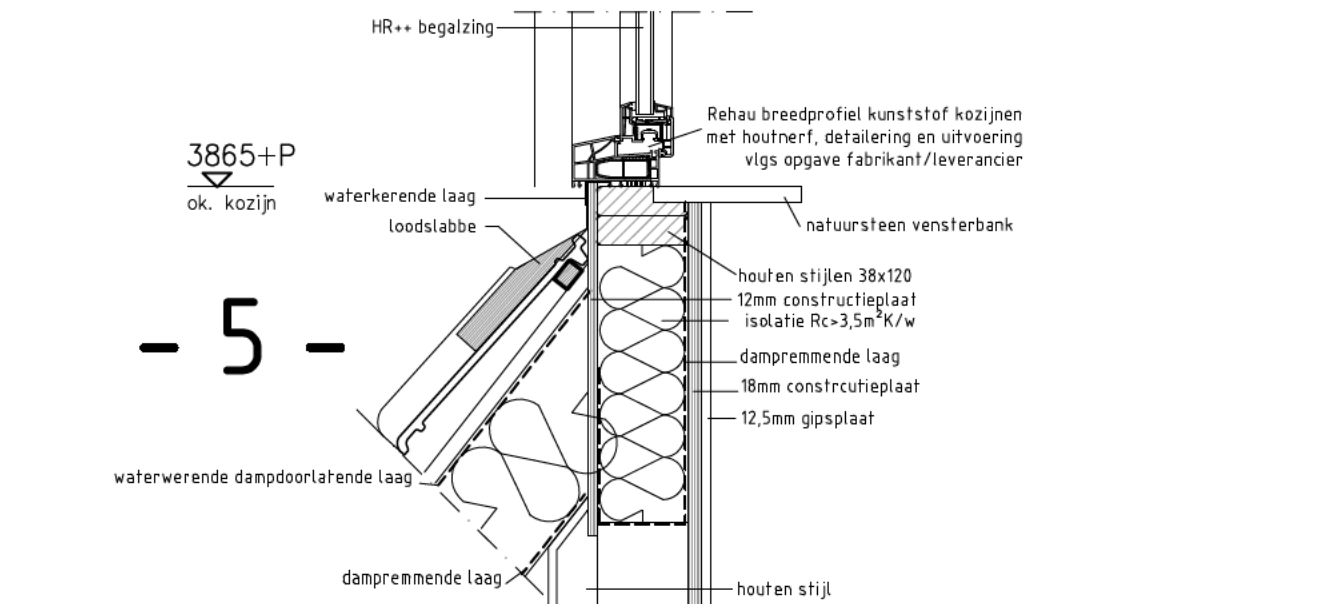
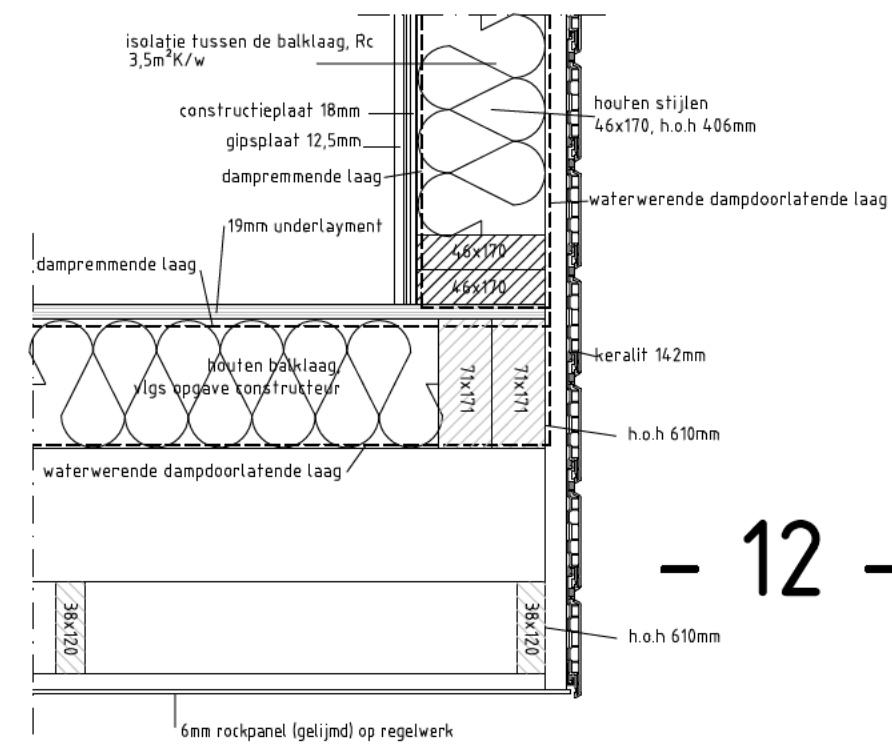
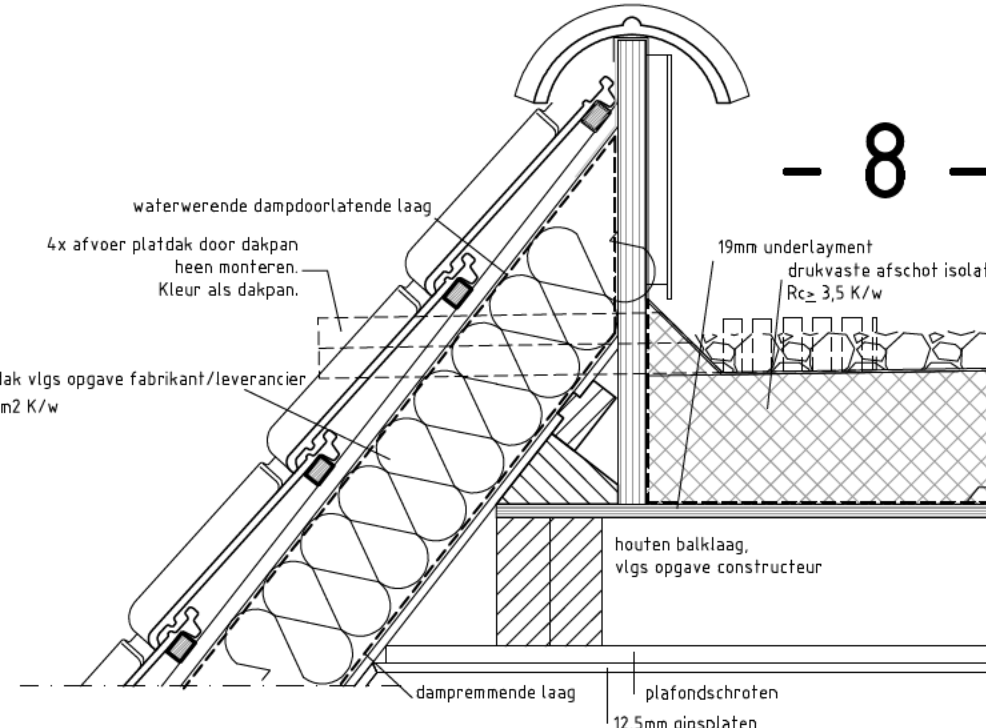
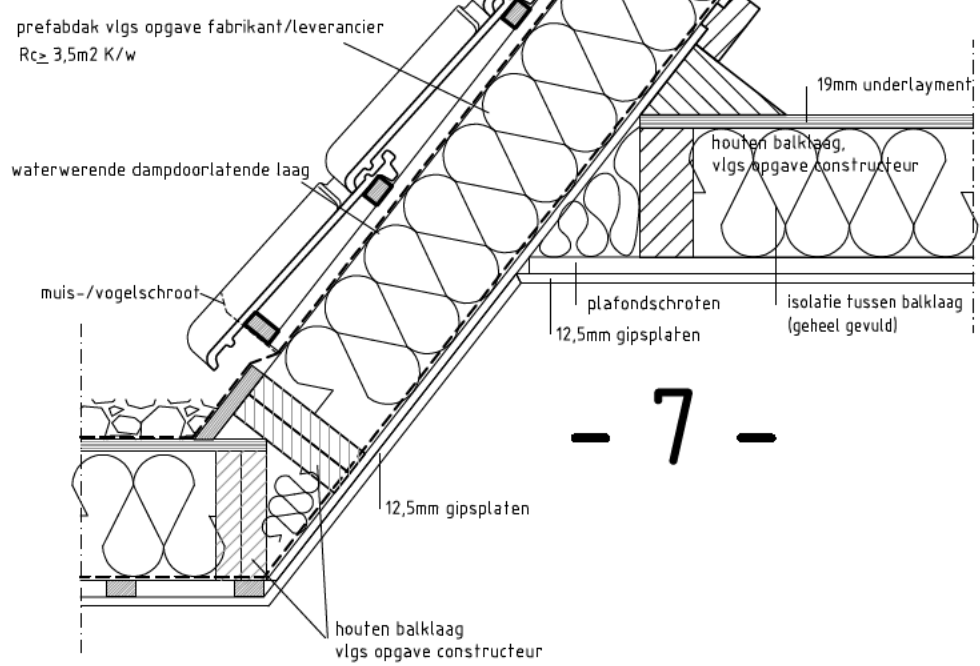


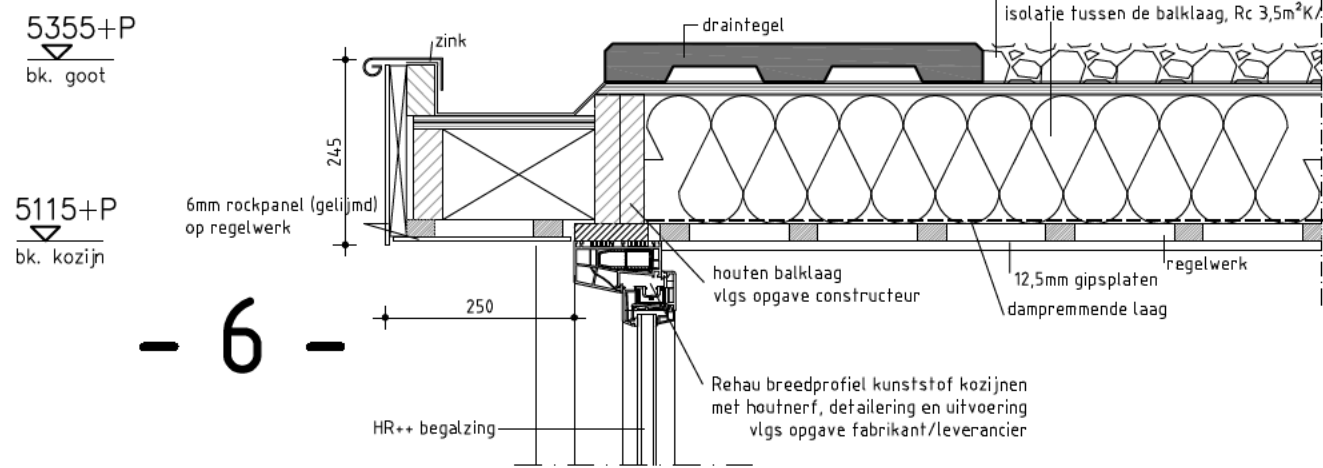

LET OP!

Zie voor meer informatie de constructie-overzichten van Ingenieursbureau Goudstikker-de Vries

Afvoer wasemkap: plaatsing in nader overleg met de opdrachtgever en installateur

De riolering dient aangelegd te worden volgens de definitieve tekeningen van de installateur

Er dient gecontroleerd te worden op de maximale overspanningen van de dakplaten, dit volgens specificaties of in overleg met de leverancier of fabrikant

Er dient rekening te worden gehouden met de dikte's van prefab materialen, deze volgens berekening + tekening fabrikant/leverancier

Aan 3D-impressies kunnen geen rechten worden ontleend

FUNDERING	
vaste grondslag i.h.w. controleren, voor uitgangspunten een aanwys van vaste zij gegevens van Goudstikker-de Vries	
slechte delen dieper ontgraven en aanvullen met goed gegradeerd zand	
berekeningen en tekeningen prefab-betonconstructies te verzorgen door leveranciers	
leveranciers moeten rekening houden met voorzieningen voor bouwtechnische onderdelen	
dakplaten volgens specificatie leveranciers en vigs opgevoerd constructuur	
grondverbetering in lagen van 250mm aanbrengen en verdichten	
kruggaten onder de begane grondvloer minimaal 700mm breed	
bodemafsluiting onder de begane grondvloer minimaal 100mm schoonzand	
gegalvaniseerde stalen L-150x100x10 boven de kruggaten	
spouwisolatie vanaf onderkant vloer	

viszijn:	omschrijving:	datum:
A	aanvulling: detail toegankelijkheid / informatie betreft trap/hetwerk	25-02-2015

project: **bouw en verbouw bedrijfspanden**
Weddersstraat 18 9541 EE Vlagwedde

opdrachtgever:

fase: **bestek**

onderdeel: **riolering**
detailering

schaal: **1:10 / 1:100**

datum: **15-01-2015**

projectnummer: **12-14.9**

tekeningsnummer: **B-03a**

brink 11
9591 ag
telefoon 0599-332775
e-mail info@wilzing.nl
internet www.wilzing.nl

bouwkundig ontwerp bureau wilzing