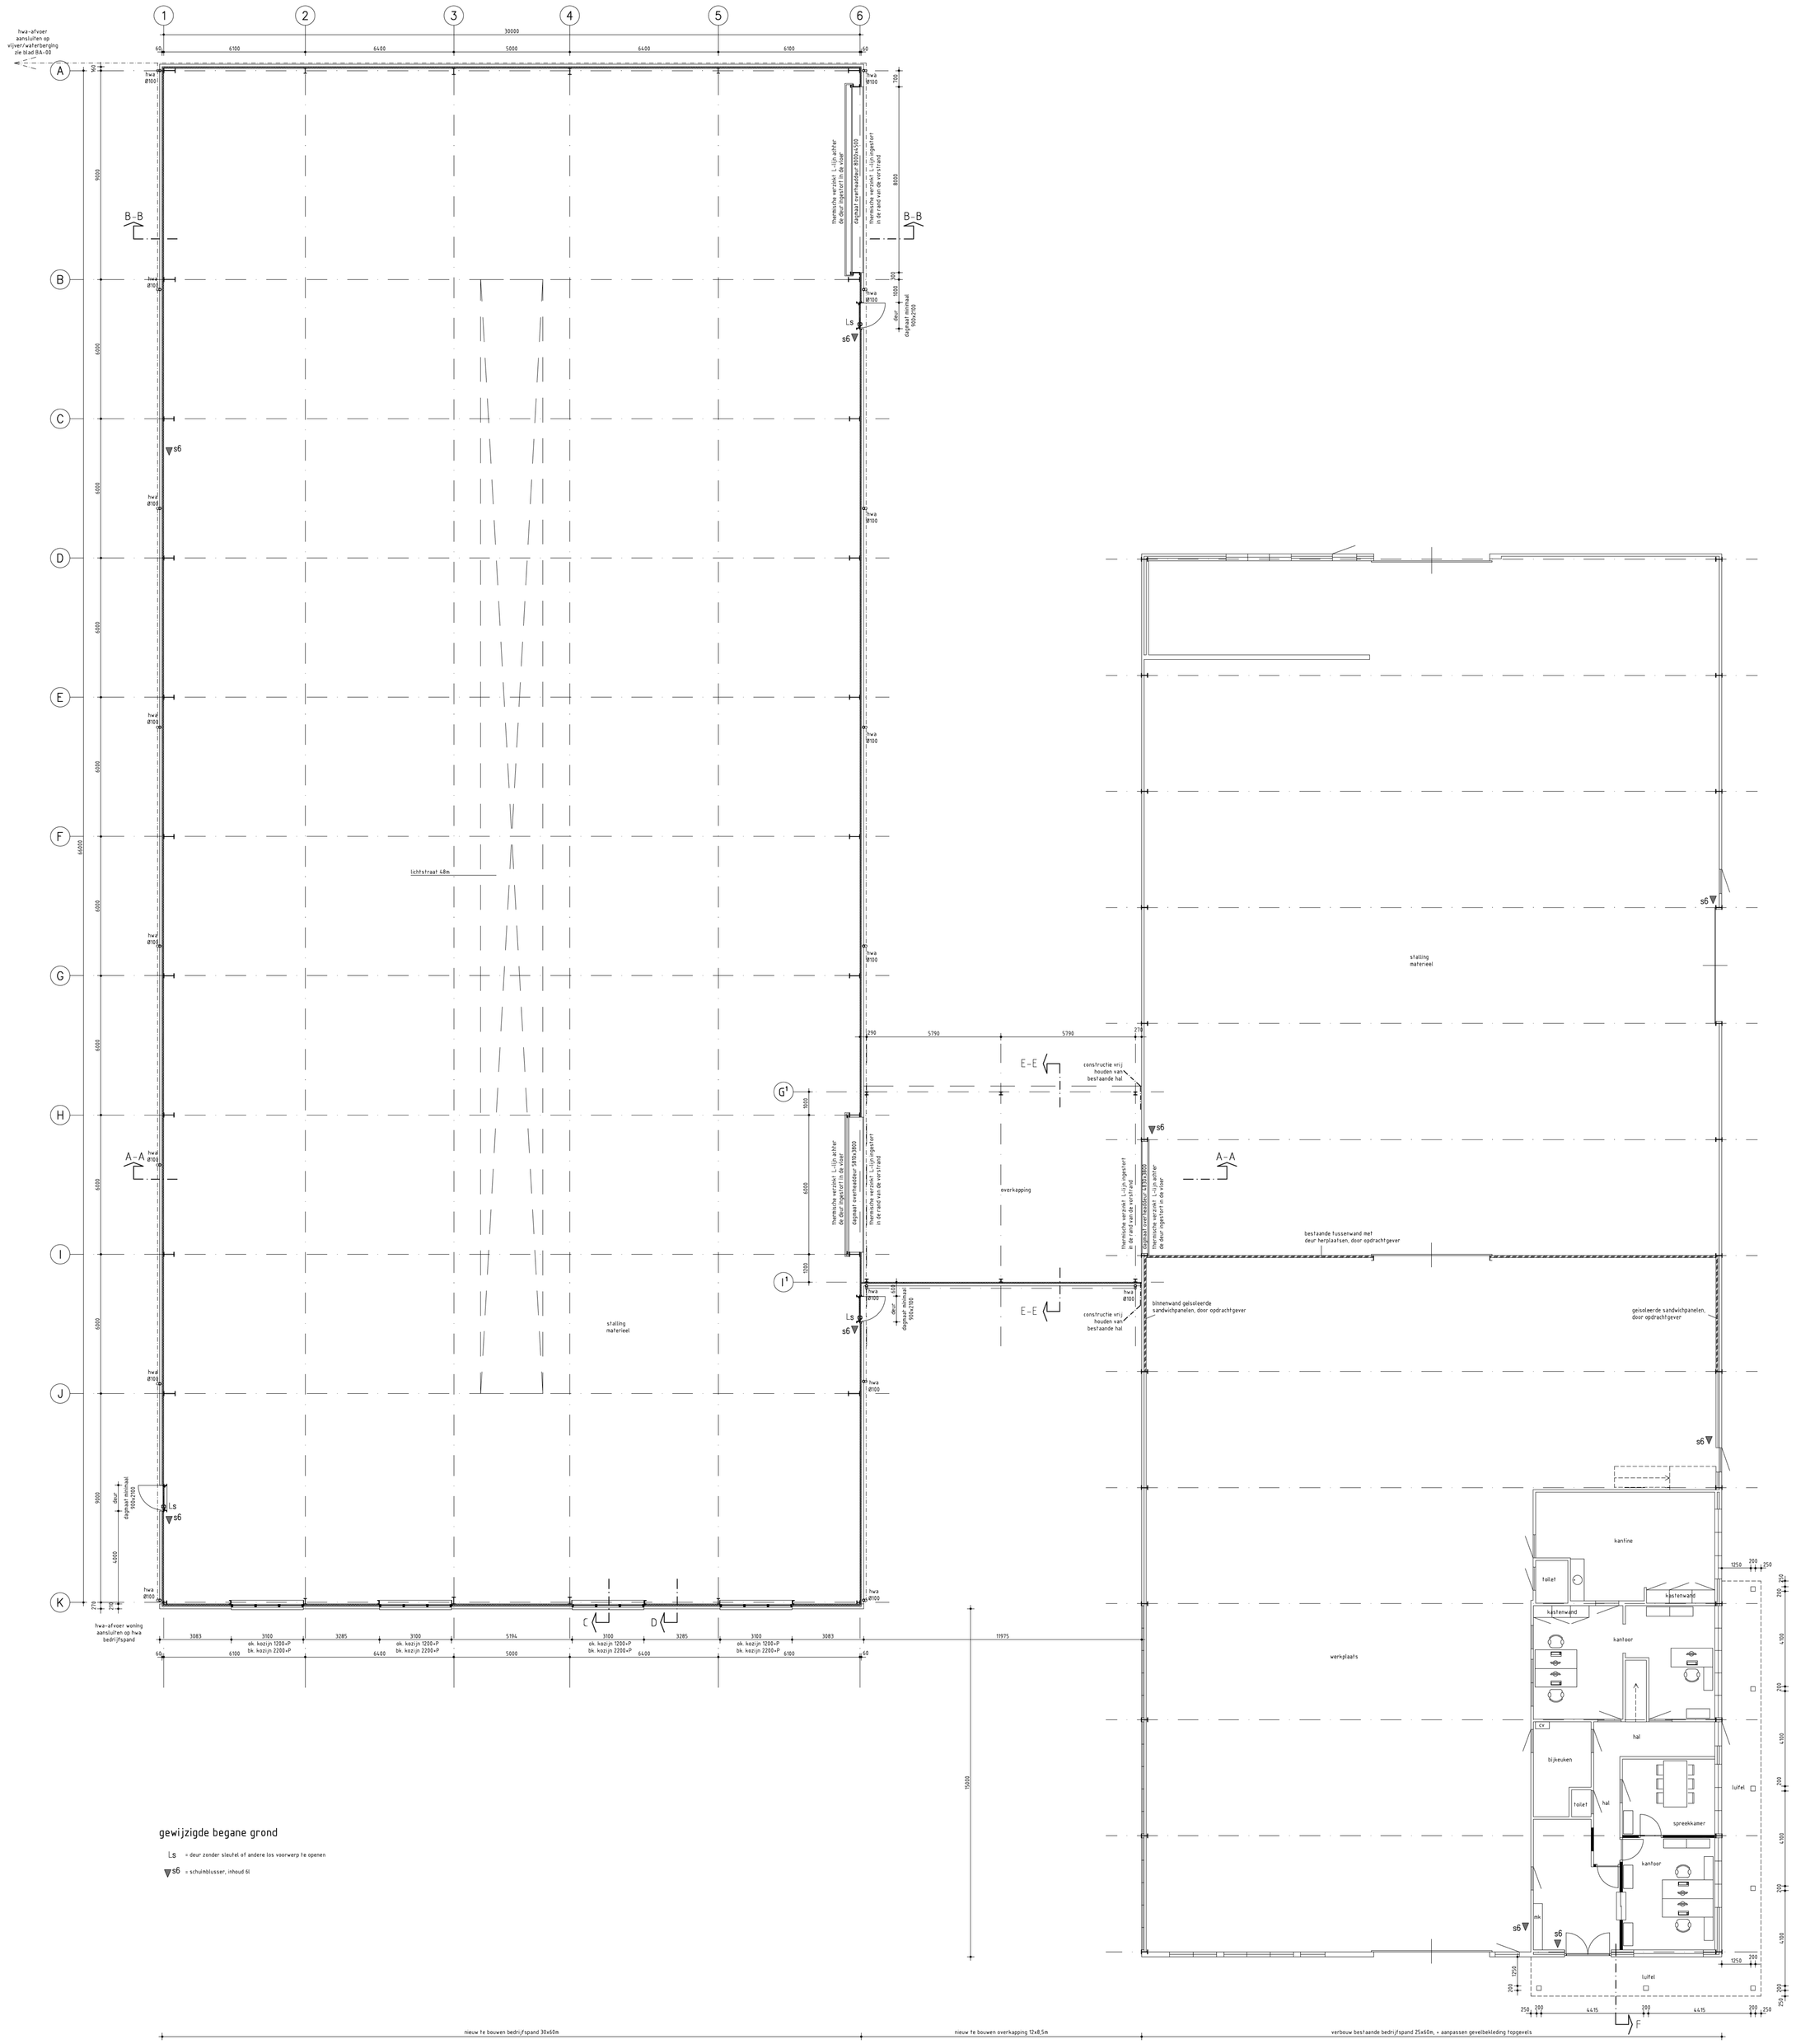

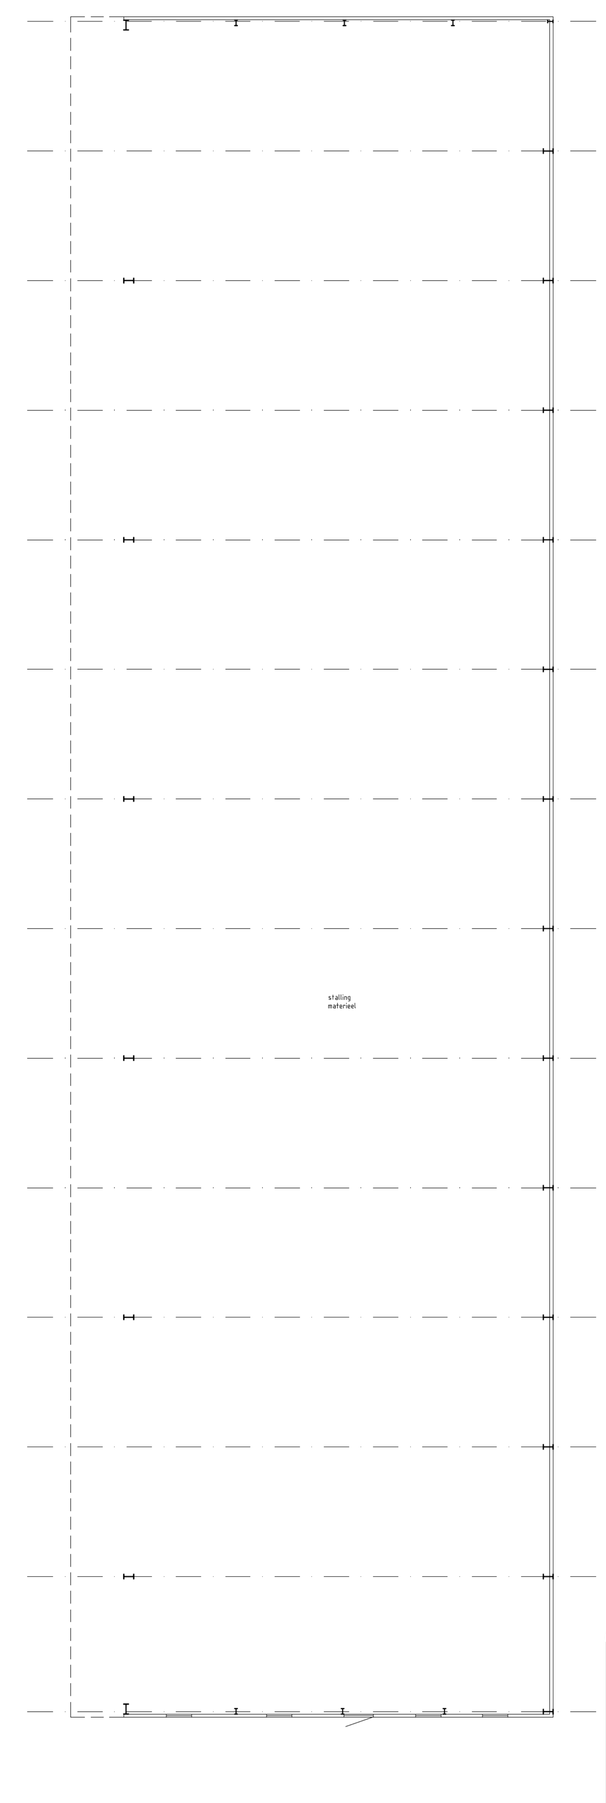

- voor situatieschets, zie blad B-00
- voor gevels, plattegronden woning, zie blad B-01
- voor doorsneden woning, zie blad B-02
- voor riolering, details, technische omschrijving woning, zie blad B-03
- voor plattegrond bedrijfspanden, zie blad B-04
- voor gevels bedrijfspanden, zie blad B-05
- voor doorsneden bedrijfspanden, zie blad B-06
- voor details, technische omschrijving bedrijfspanden, zie blad B-07
- voor bestaande plattegrond bedrijfspanden, zie blad BS-01
- voor bestaande gevels bedrijfspanden, zie blad BS-02

wijziging	omschrijving	datum
A	drawbare blur/overlal aangegeven	25-02-2015

project: bouw en verbouw bedrijfspanden
Wedderstraat 18 9541 EE Vlagwedde

opdrachtgever: [redacted]

fase: bestek
onderdeel: plattegrond bedrijfspanden

schaal: 1:100
datum: 15-01-2015
projectnummer: 12-149
tekeningnummer: B-04a

bouwkundig ontwerpburo wilzing
Sinds 11
9591 ag omsWedde
telefoon 0599-332775
e-mail info@wilzing.nl
internet www.wilzing.nl