
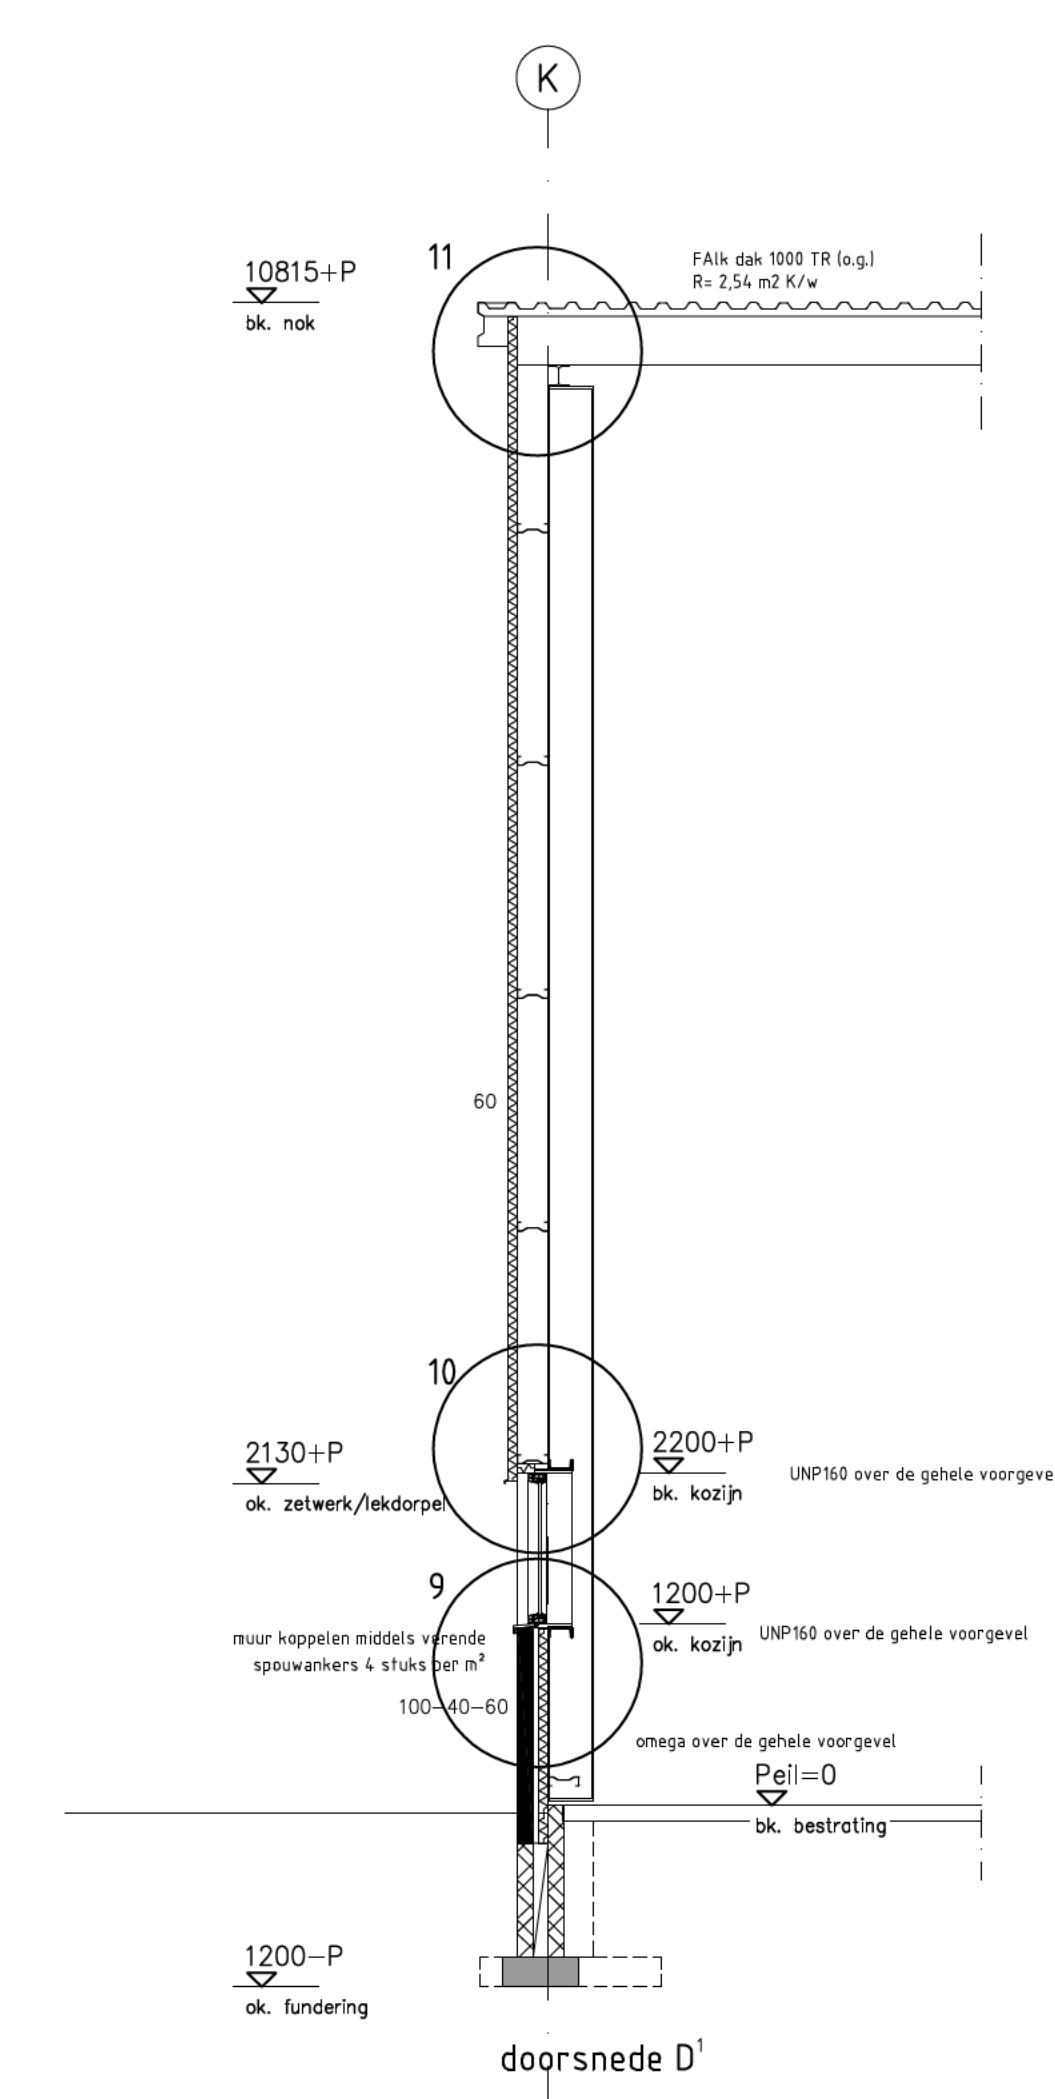
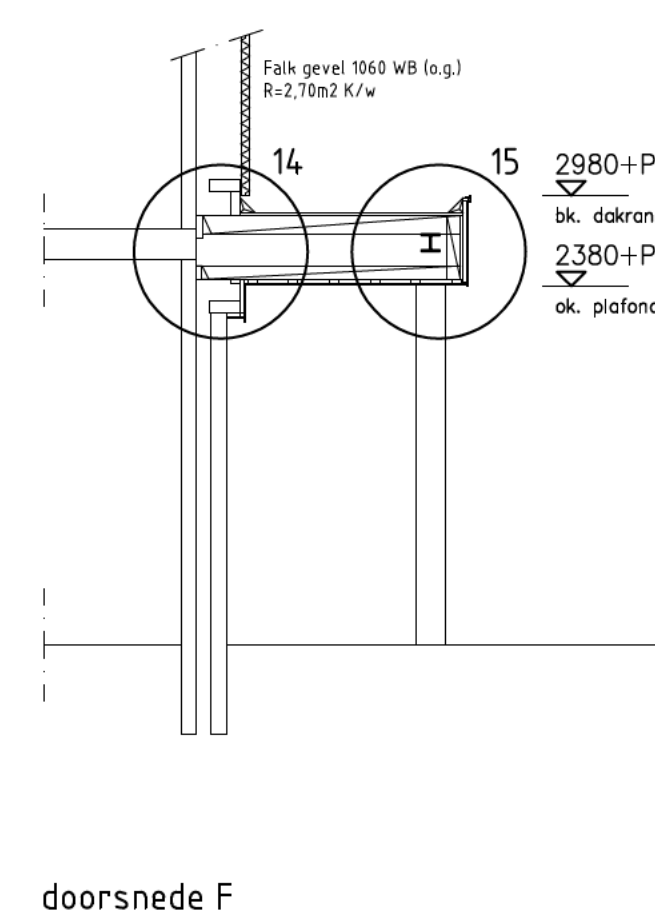


 

- | | | | |
|---|---------------------------------|--|--|
| vilzing: | omschrijving: | datum: | |
| A | UNPBE aangegeven in doorsnede 3 | 25-02-2015 | |
| <p>project: bouwen en verbouwen bedrijfspanden
 Wedderstraat 18 9541 EE Vlagwede</p> | | | |
| opdrachtgever: | | fase: bestedek | |
|  | | onderdeel: doorsneden | |
| <p><i>bouwkundig ontwerpburo</i></p>  <p>wilzing</p> | | <p>schaal: 1:50</p> | |
| <p>brink 11
 9551 ag
 tel/fon 0599-322775
 e-mail info@wilzing.nl
 internet www.wilzing.nl</p> | | <p>datum: 15-01-2015</p> <p>projectnummer: 12-14-9</p> <p>tekeningnummer: B-06a</p> | |