


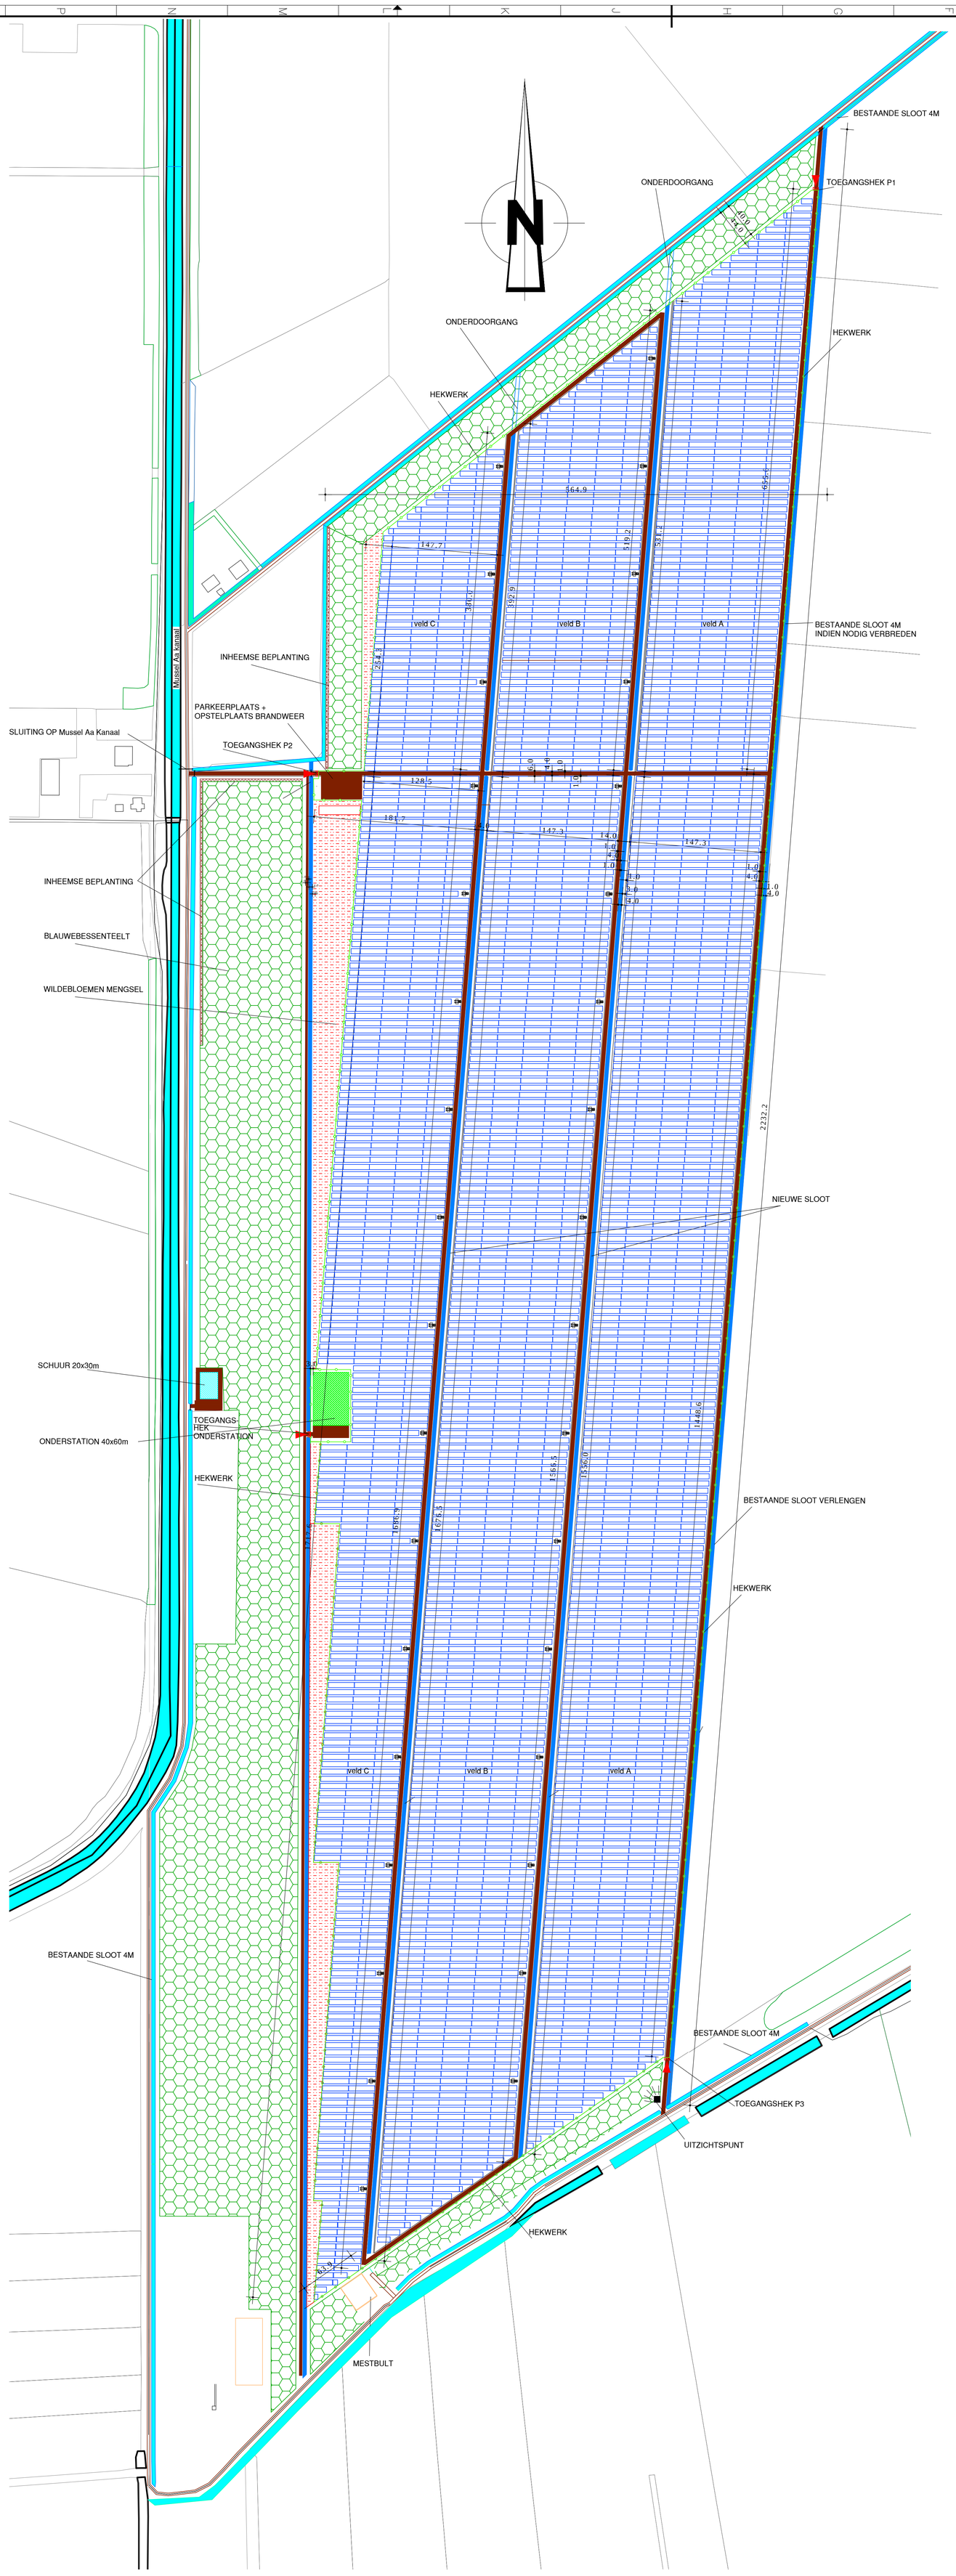


A3: aanzicht hekwerk.
maatv. hart hekwerk op 250mm. uit perceelgrens.



A1: Powerfield Grondopstelling
Schaal: 1:100

A4: SMA MVPS 2500SC-EV

A5: IMPRESSIE HEKWERK / PANELEN

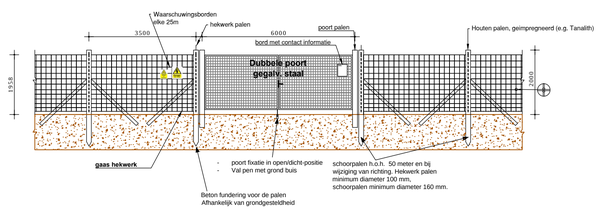


Impressie containers

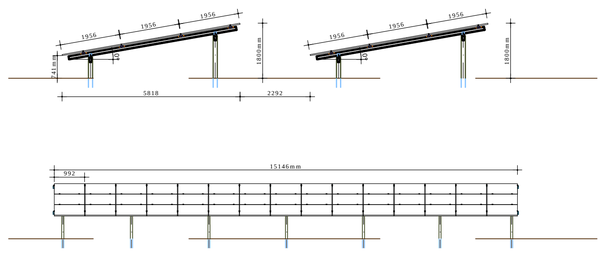A: Situatie + indeling zonnepanelen.

kadastrale gemeente: Vlagtwedde
Sectie/Perceel: VWD02E 04093G
Schaal: 1:2500

| RENVOOI: | | |
|---|---|---|
| TOTAAL AANTAL PANELEN : | 300738 ST. | |
| TOTAAL AANTAL 2.5MW INVERTER : | 34 ST. | |
| TOTAAL TERREIN OPPERVLAKTE | ±125.69 ha | ±1256895 m2 |
| TOTAAL BRUTO BEBOUWD OPP. GROEN: | ±32.41 ha | ±324120 m2 |
| TOTAAL BRUTO ONBEBOUWD OPP. : | ±3.61 ha | ±36075 m2 |
| TOTAAL BRUTO BEBOUWD OPP. PANELEN: | ±89.67 ha | ±896700 m2 |
| TOTAAL NETTO BEBOUWD OPP. PANELEN: | ±59.15 ha | ±591451 m2 |
| TOTAAL NETTO BEBOUWD OPP. INVERTERS: | ±0.11 ha | ±1093 m2 |
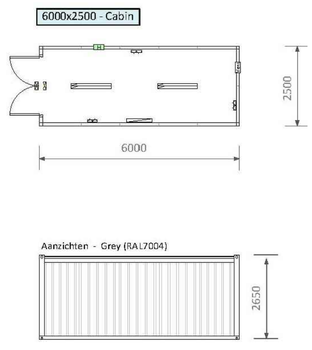
## Legenda

- Zonnepanelen
- Watergangen, sloten etc.
- Interne weg in solar veld
- Blauwe bessen veld
- Boerderij
- Onderstation
- Wilde bloemen veld
- Inheemse beplanting
- Duiker Ø500 t.p.v. kruising weg met watergang
- Hekwerk (zie A3/A4)
- P1 — Ingang met poort (zie A3) Inclusief toegang brandweer
- Toegangspoort P1/P2/P3 (zie A3)
- Inverter Station (zie A4)

Gewaarmerkt als
behorende bij besluit
9 oktober 2017

MAATVOERING IN HET WERK CONTROLEREN EN INDIEN NODIG AANPASSEN

opdrachtgever: PowerField — PowerField FreeZone NV Aruba

projekt: Zonnepark te Vlagtwedde
a.d vloeiveldenweg Vlagtwedde

onderwerp: Omgevingvergunning
Situatie , Overzicht en Doorsneden

status: Voorlopig

| | | | |
|---|---|---|---|
| datum: 04-07-2017 | schaal: 1:2500 | wijz. 3: 29-08-2017 | wijz. 6: . |
| formaat: A0 | getekend: TS | wijz. 2: 26-07-2017 | wijz. 5: . |
| tek.nr.: 17151-01 | | wijz. 1: 04-07-2017 | wijz. 4: 15-09-2017 |

A&I | KWANT adviseurs & ingenieurs
Postbus 387
9640 AJ Veendam
Tel. (0598) 615200
Fax (0598) 615207