

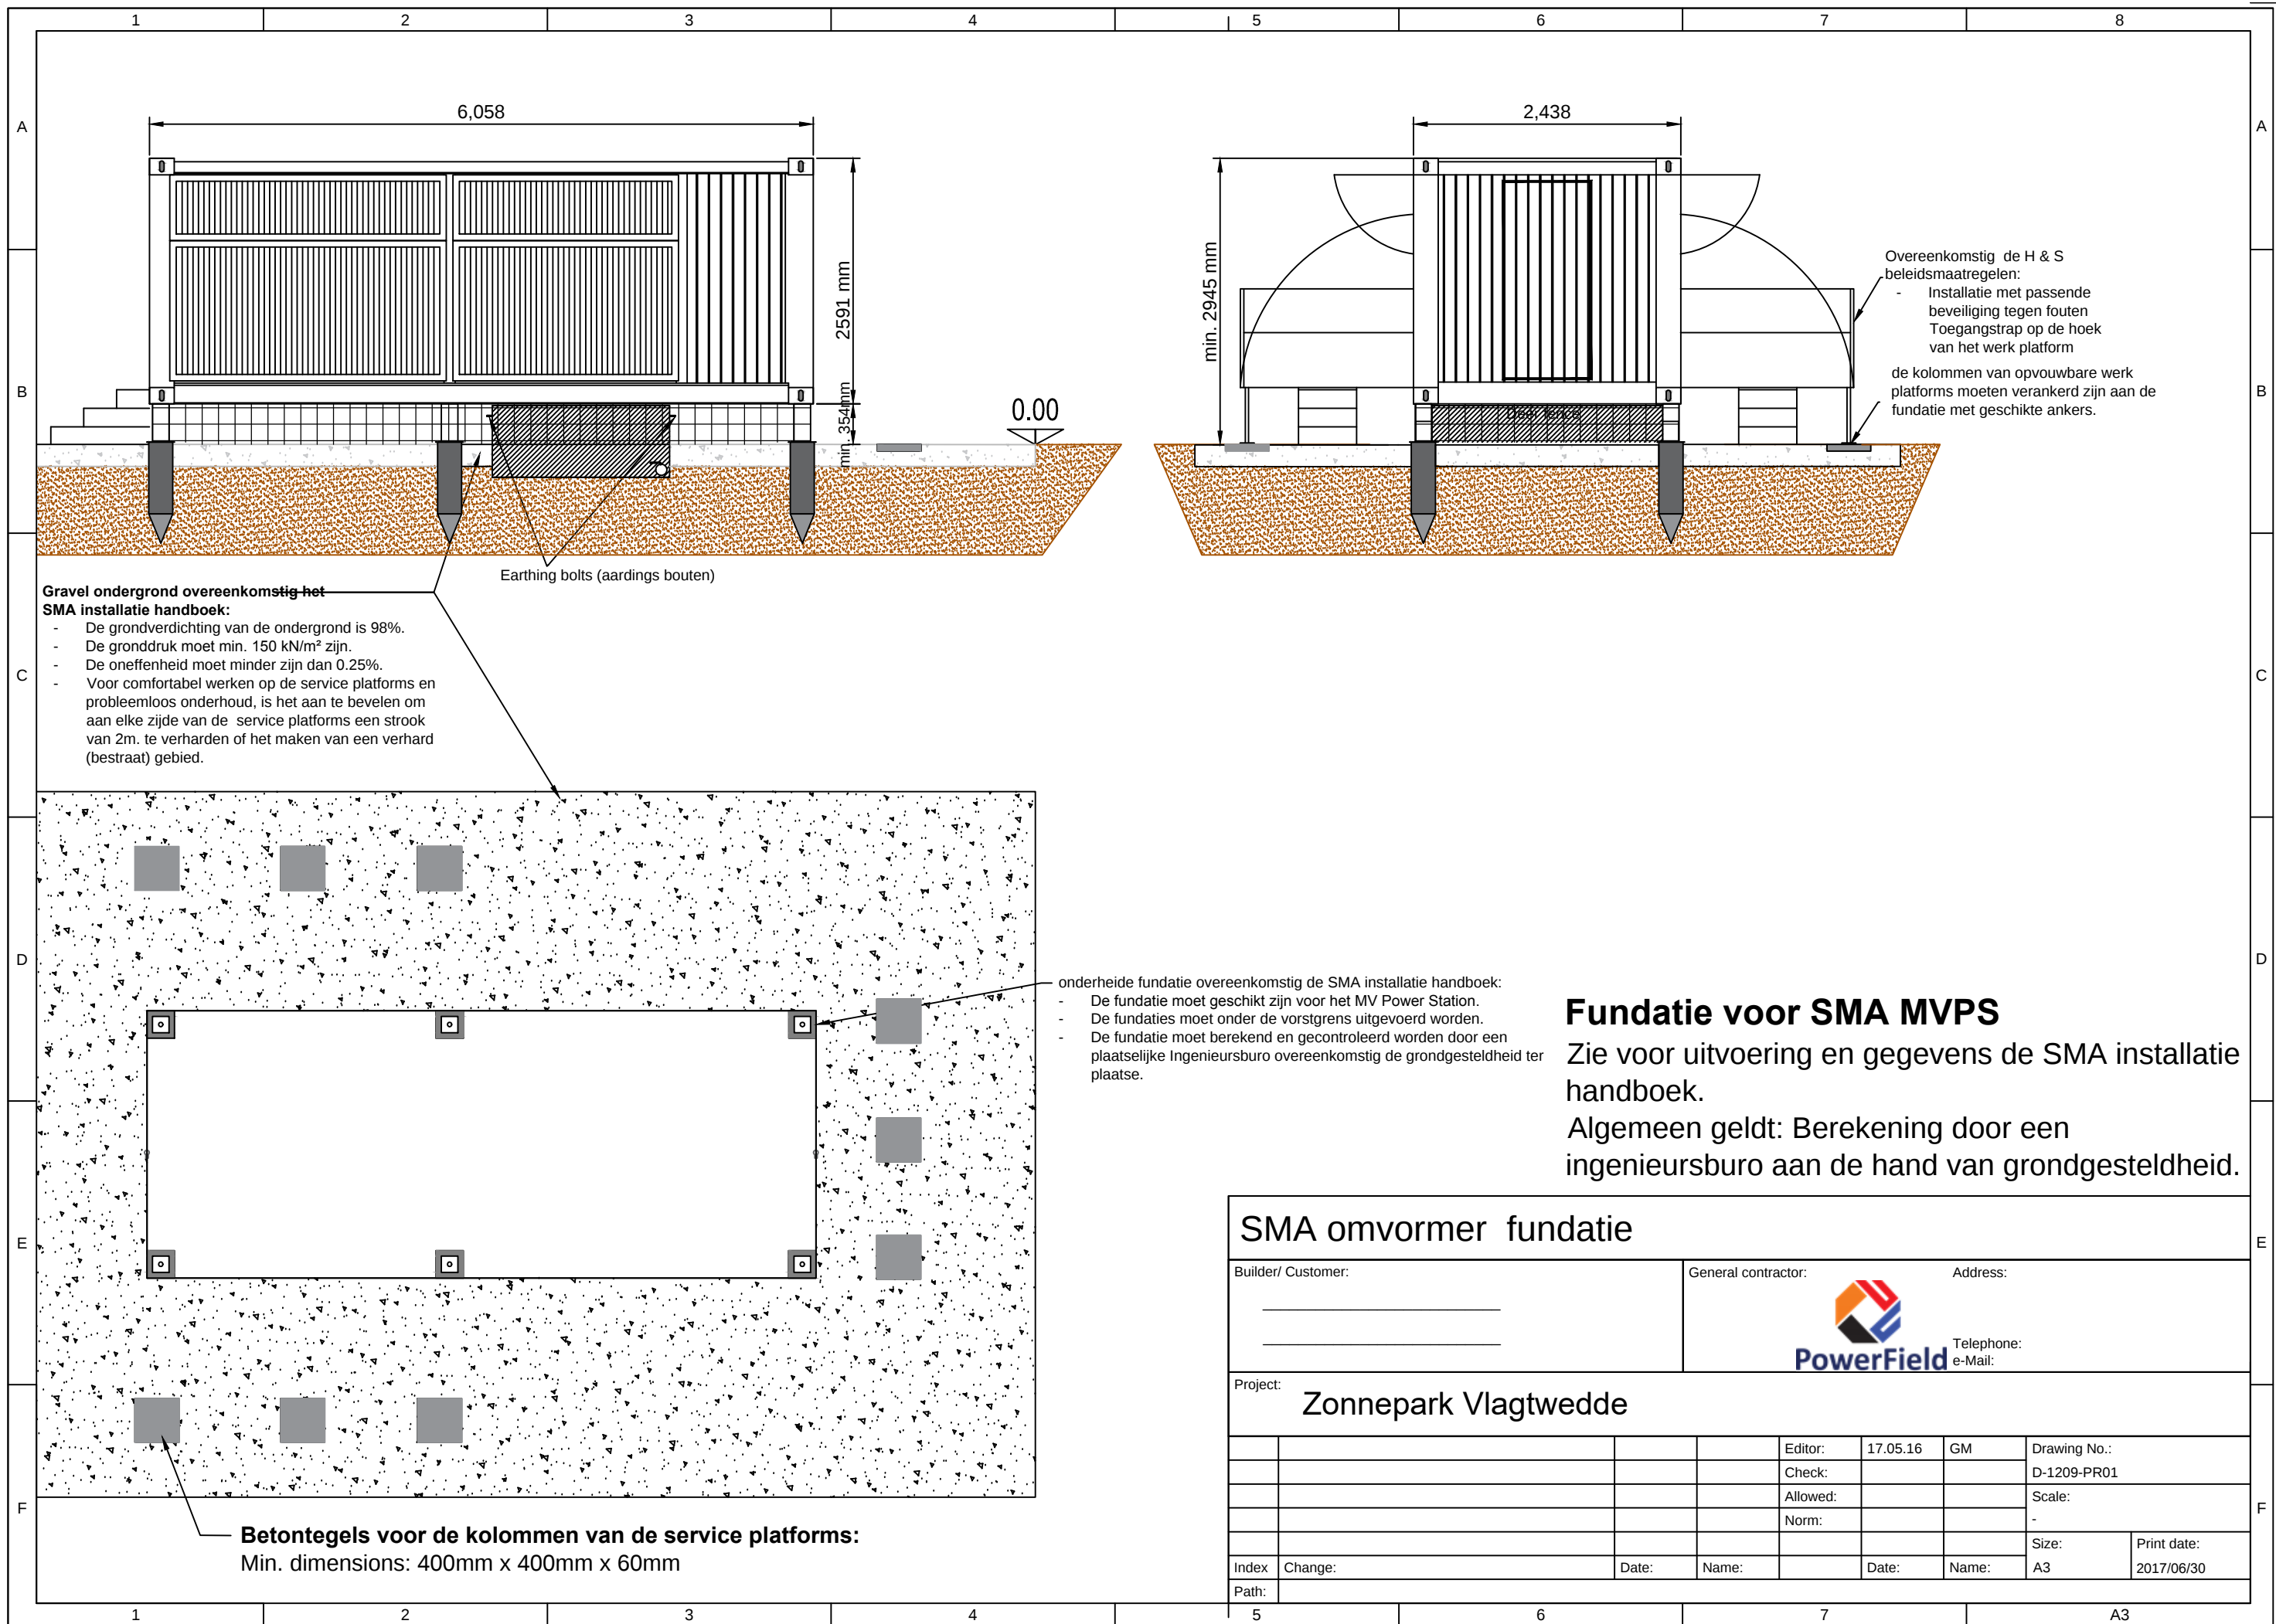


Doorsneden en details

1. Hekwerk en toegangspoort
2. SMA omvormer fundatie
3. SMA omvormer gevelaanzichten
4. Panelen vooraanzicht en zijaanzicht
5. Wegen en kabels
6. Veiligheid

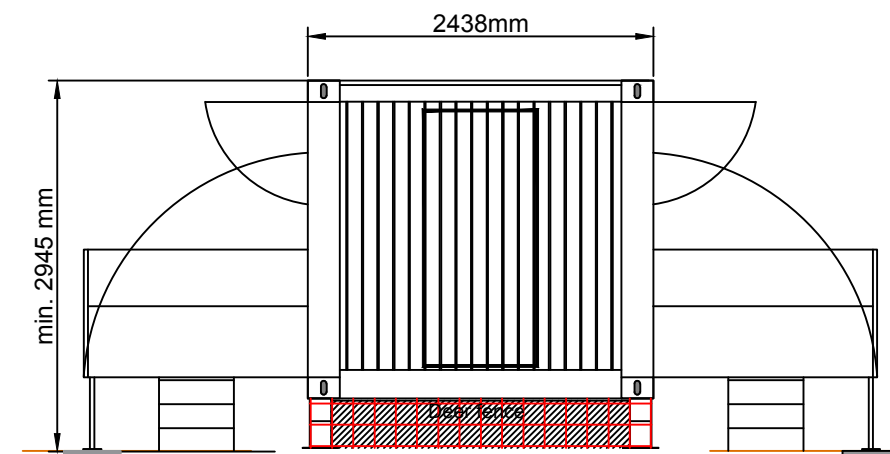


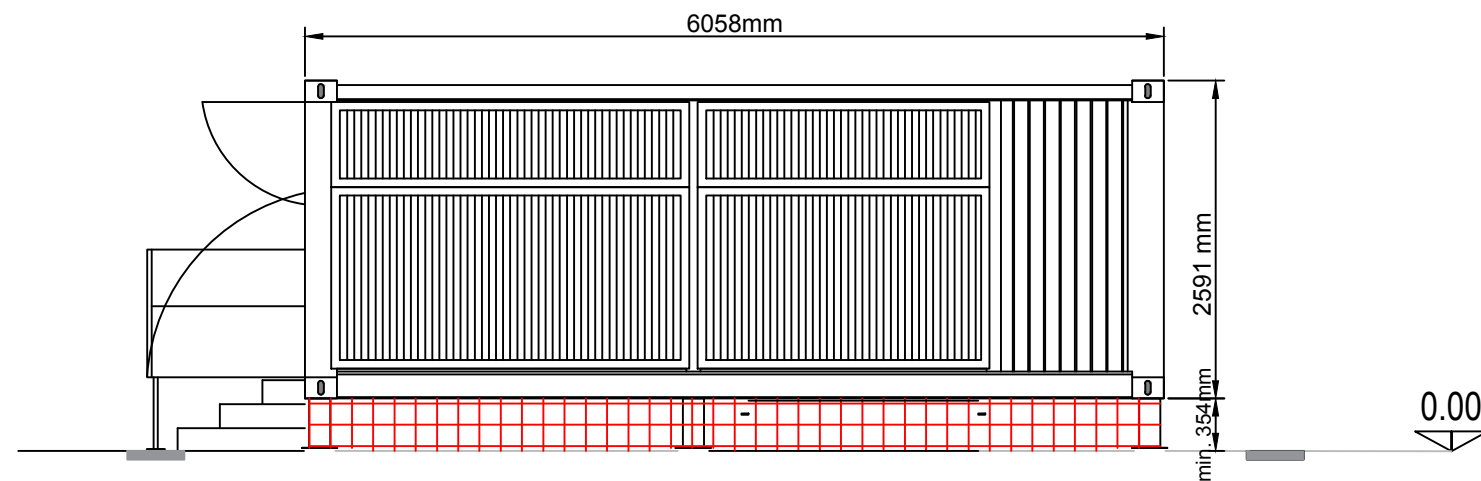

Container SMA MVPS Kleur gevelaanzichten - grijs (RAL 7004)

SMA omvormer Gevelaanzichten

Builder/ Customer:		General contractor:		Address: Powerfield Hogedijken 25 9101WV Dokkum	
				 Telephone: +0844300038 e-Mail: info@powerfield.nl	
Project: Zonnepark Vlagtwedde					
		Editor: 17.05.16		GM	
		Check:		D-1209-PR01	
		Allowed:		Scale:	
		Norm:		-	
				Size:	
Index		Change:		Date:	
Path:		Name:		Date:	
				Name:	
				A3	
				Print date:	
				2017/06/30	

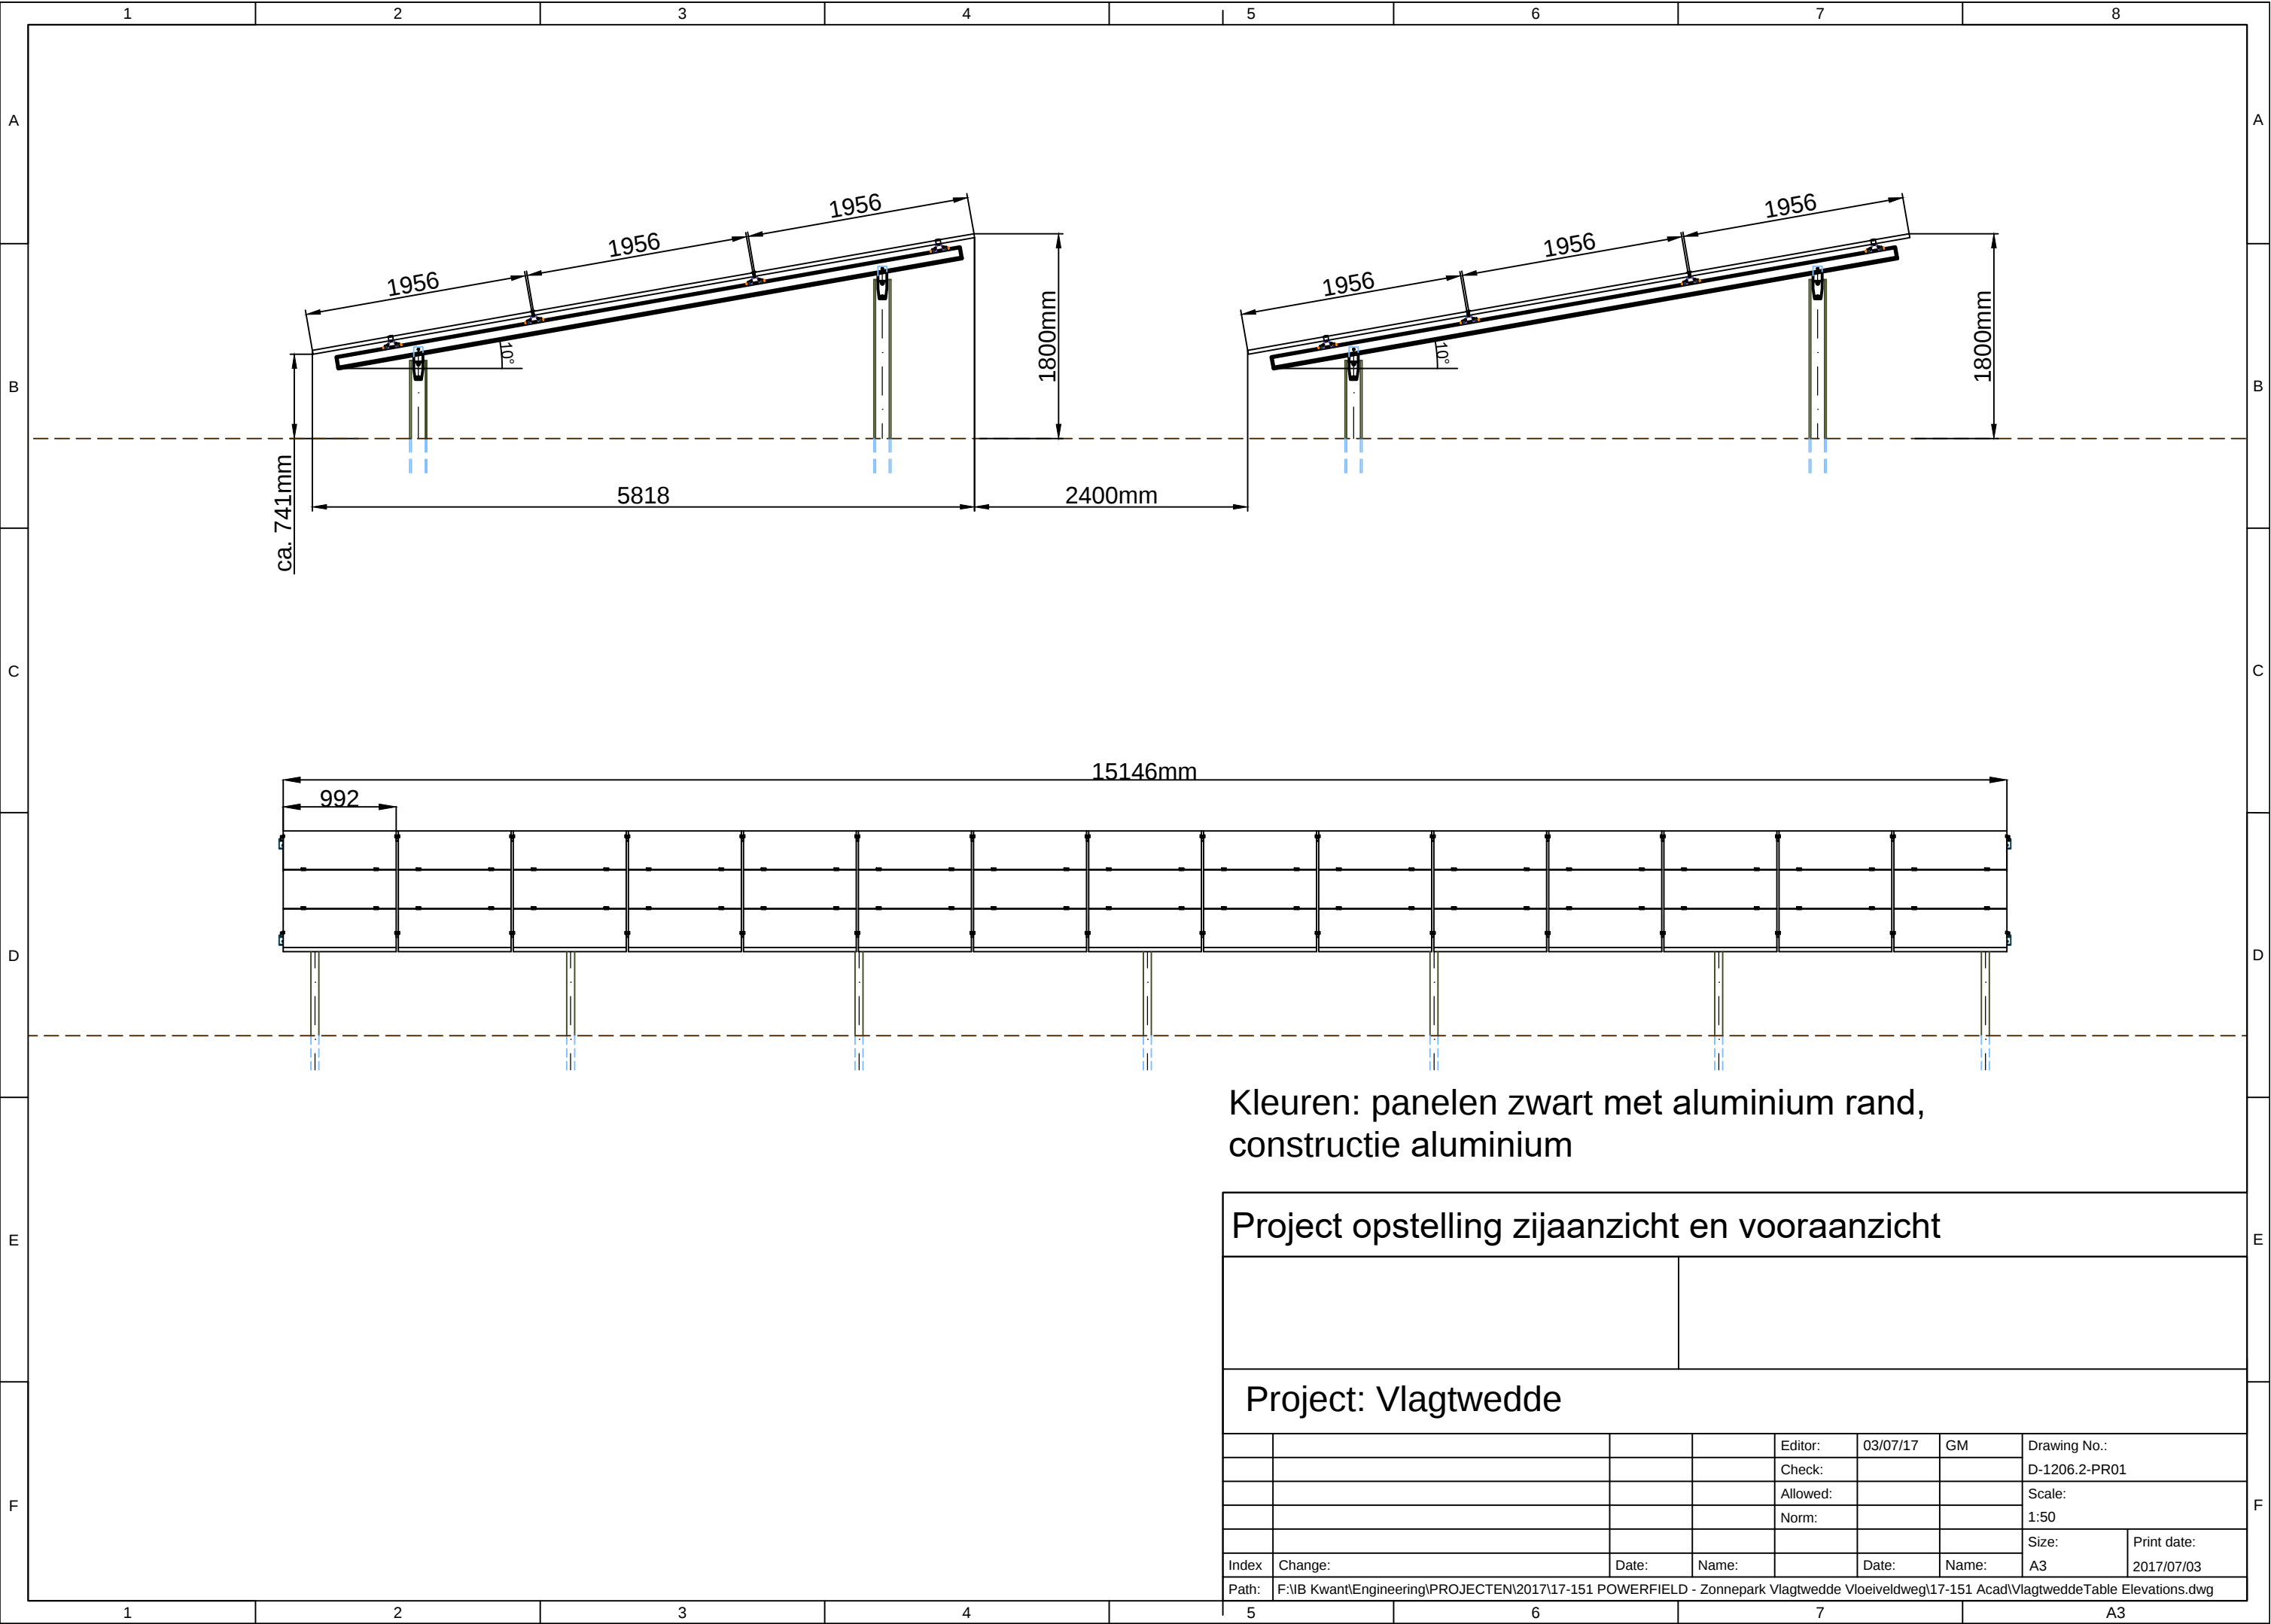


Kleuren: panelen zwart met aluminium rand,
constructie aluminium

Project opstelling zijaanzicht en vooraanzicht

Project: Vlagtwedde

				Editor:	03/07/17	GM	Drawing No.:	
				Check:			D-1206.2-PR01	
				Allowed:			Scale:	
				Norm:			1:50	
							Size:	Print date:
Index	Change:	Date:	Name:		Date:	Name:	A3	2017/07/03
Path:	F:\IB Kwant\Engineering\PROJECTEN\2017\17-151 POWERFIELD - Zonnepark Vlagtwedde Vloeienveldweg\17-151 Acad\VlagtweddeTable Elevations.dwg							

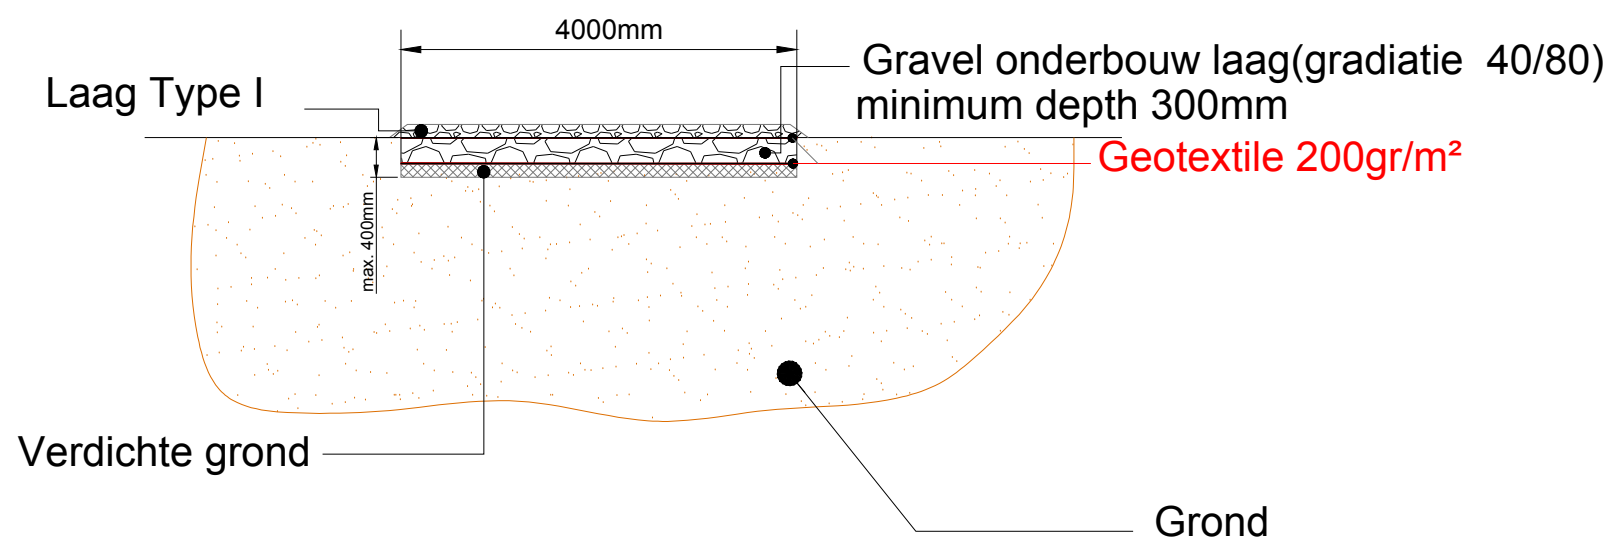


Weg doorsnede

Ontwerp, uitvoering en controle wegen met een minimum breedte van 4 m die geschikt zijn voor minimaal 16 tons per as.

Controle van de draagkracht van de weg door testen overeenkomstig de Nederlandse Draagkracht methode of gelijkwaardig.

Aanleg van de weg met DNO vereisten en specificaties als de weg naar het DNO substation gaan.

Kabel kruispunt (alle kabels moeten geleid worden)
Kabel goot bescherming voor 16tons/assen
Te berekenen door een gecertificeerde civil engineer

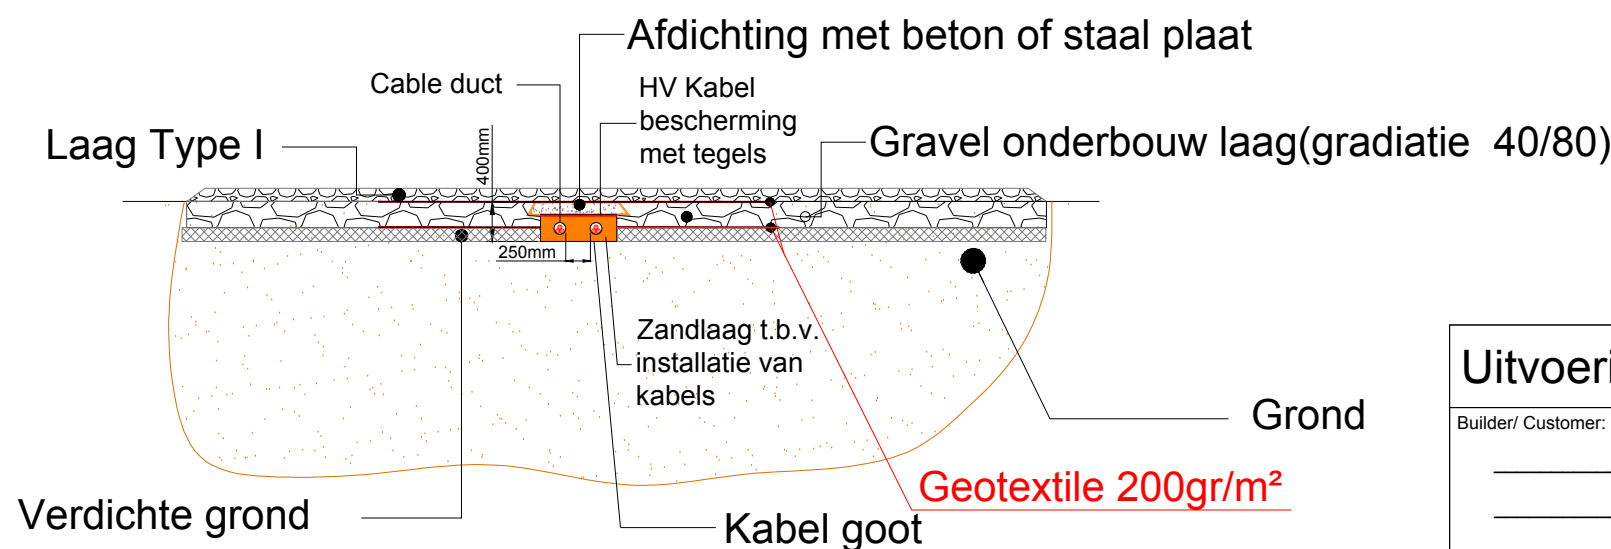

Kruising weg-goot

Uitvoerings ontwerp: Wegen en kabelgoten details

Builder/ Customer:		General contractor:		Address:	
					
				Telephone:	
				e-Mail:	
Project: Solar Plant Hoogezand					
Editor:		13/07/16		GLME	
Check:				Drawing No.: 0000-D-1203-PR01	
Allowed:				Scale:	
Norm:					
Index		Change:		Date:	
Path:		Name:		Date:	
				Size: A3	
				Print date: 2017/06/30	

Veiligheid

Alle omvormers zijn voorzien van brandblussers. Nabij elke omvormer wordt ook een extra brandblusser (CO2-blusser) en eerst hulp set geplaatst als op onderstaande afbeelding.

