
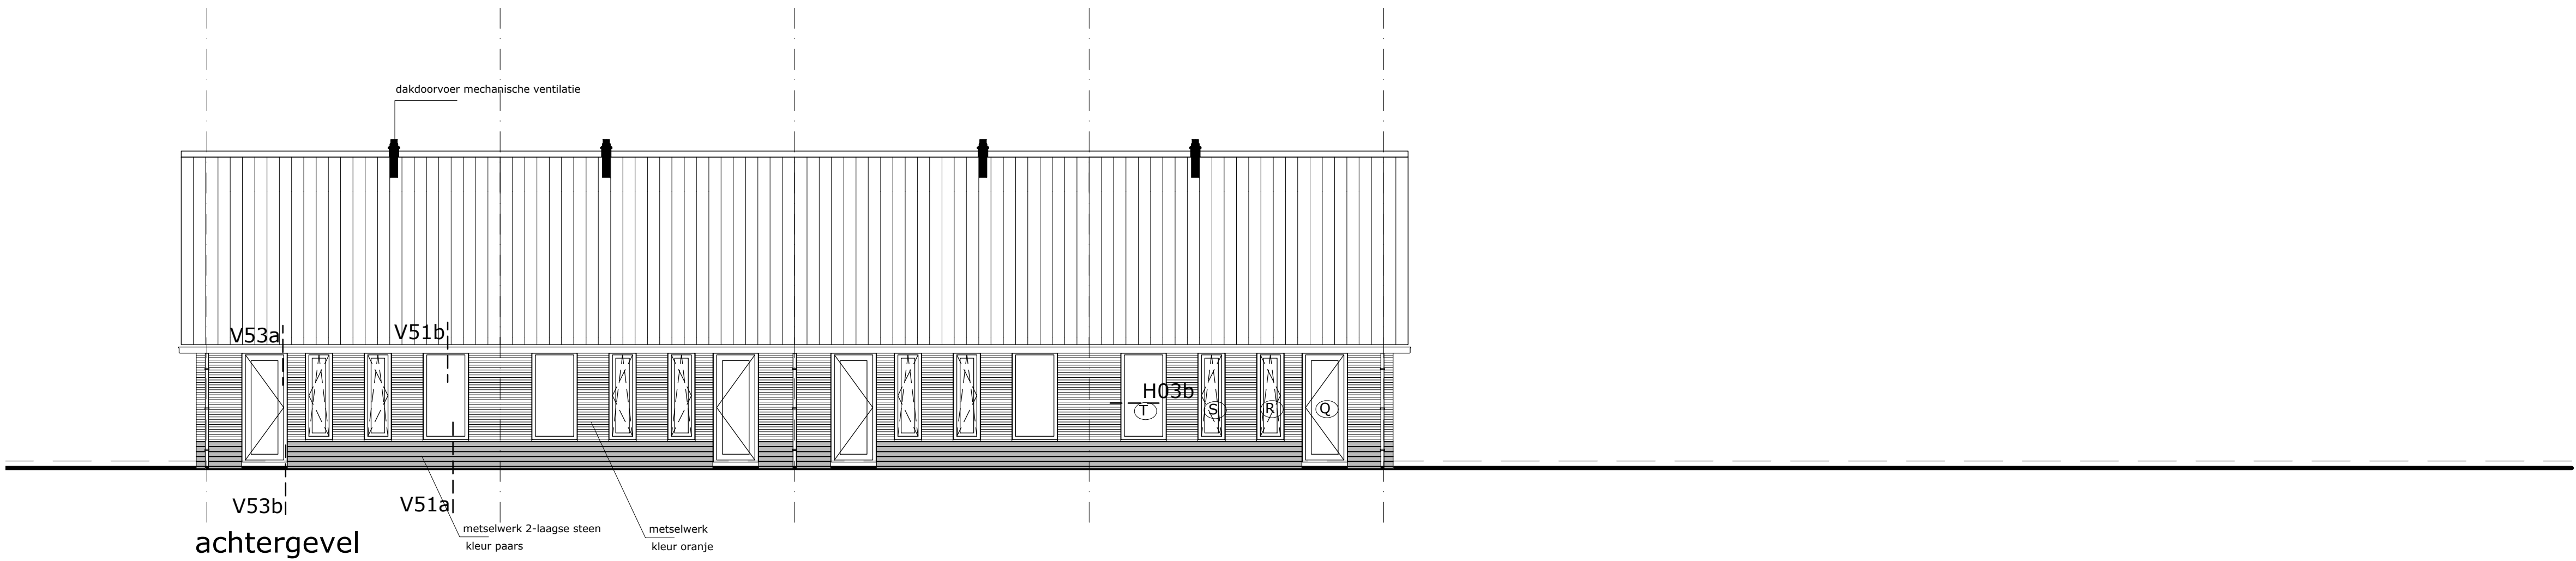


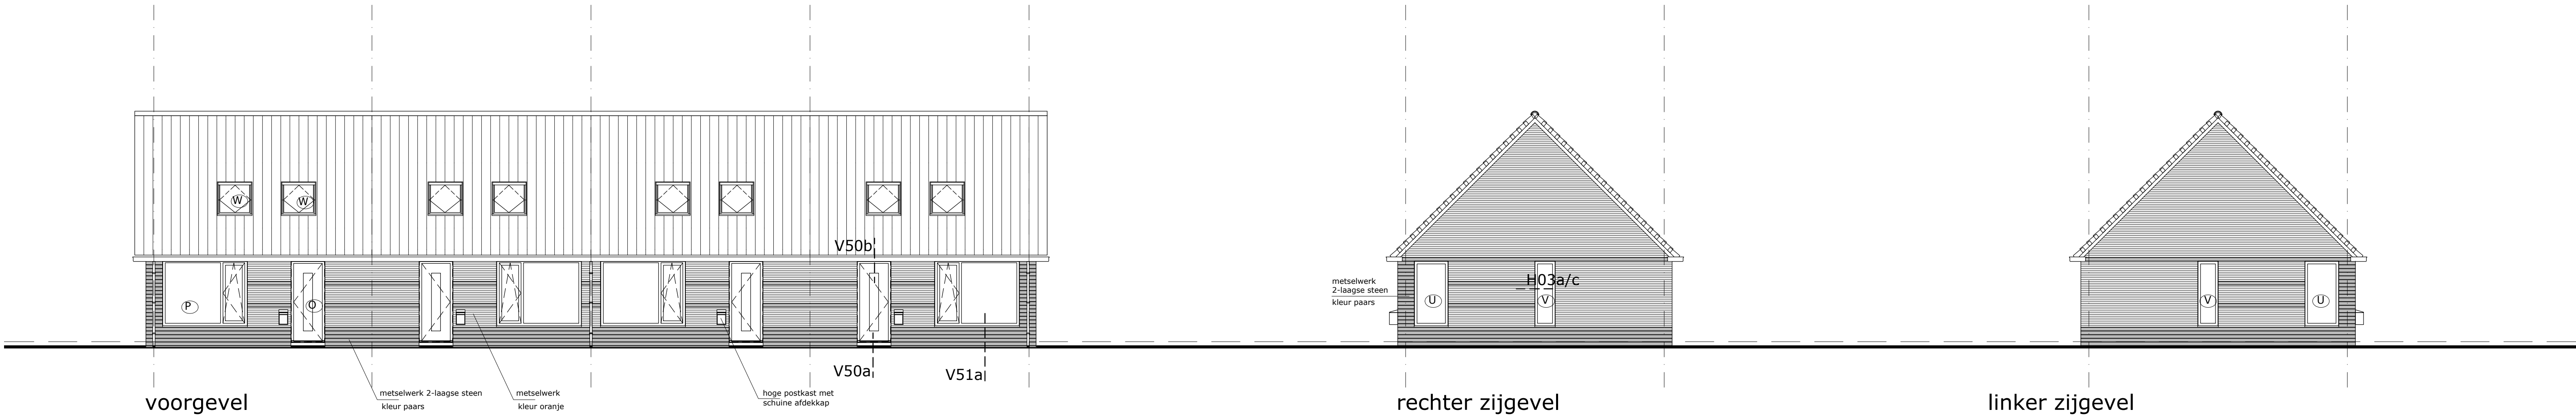

HJK architecten

HJK architecten
Laan Corpus den Hoorn 100
9728 JR Groningen
050 3183444
hjk@hjk-architecten.nl
www.hjk-architecten.nl

project: 2561

schaal: 1:100



definitief ontwerp

opdrachtgever:
woningstichting ACANTUS

betreft het werk:
St. Luciastraat te Ter Apel

onderdeel:
bestektekening gevels en doorsnede levensloop woningen

datum:
13-12-2020

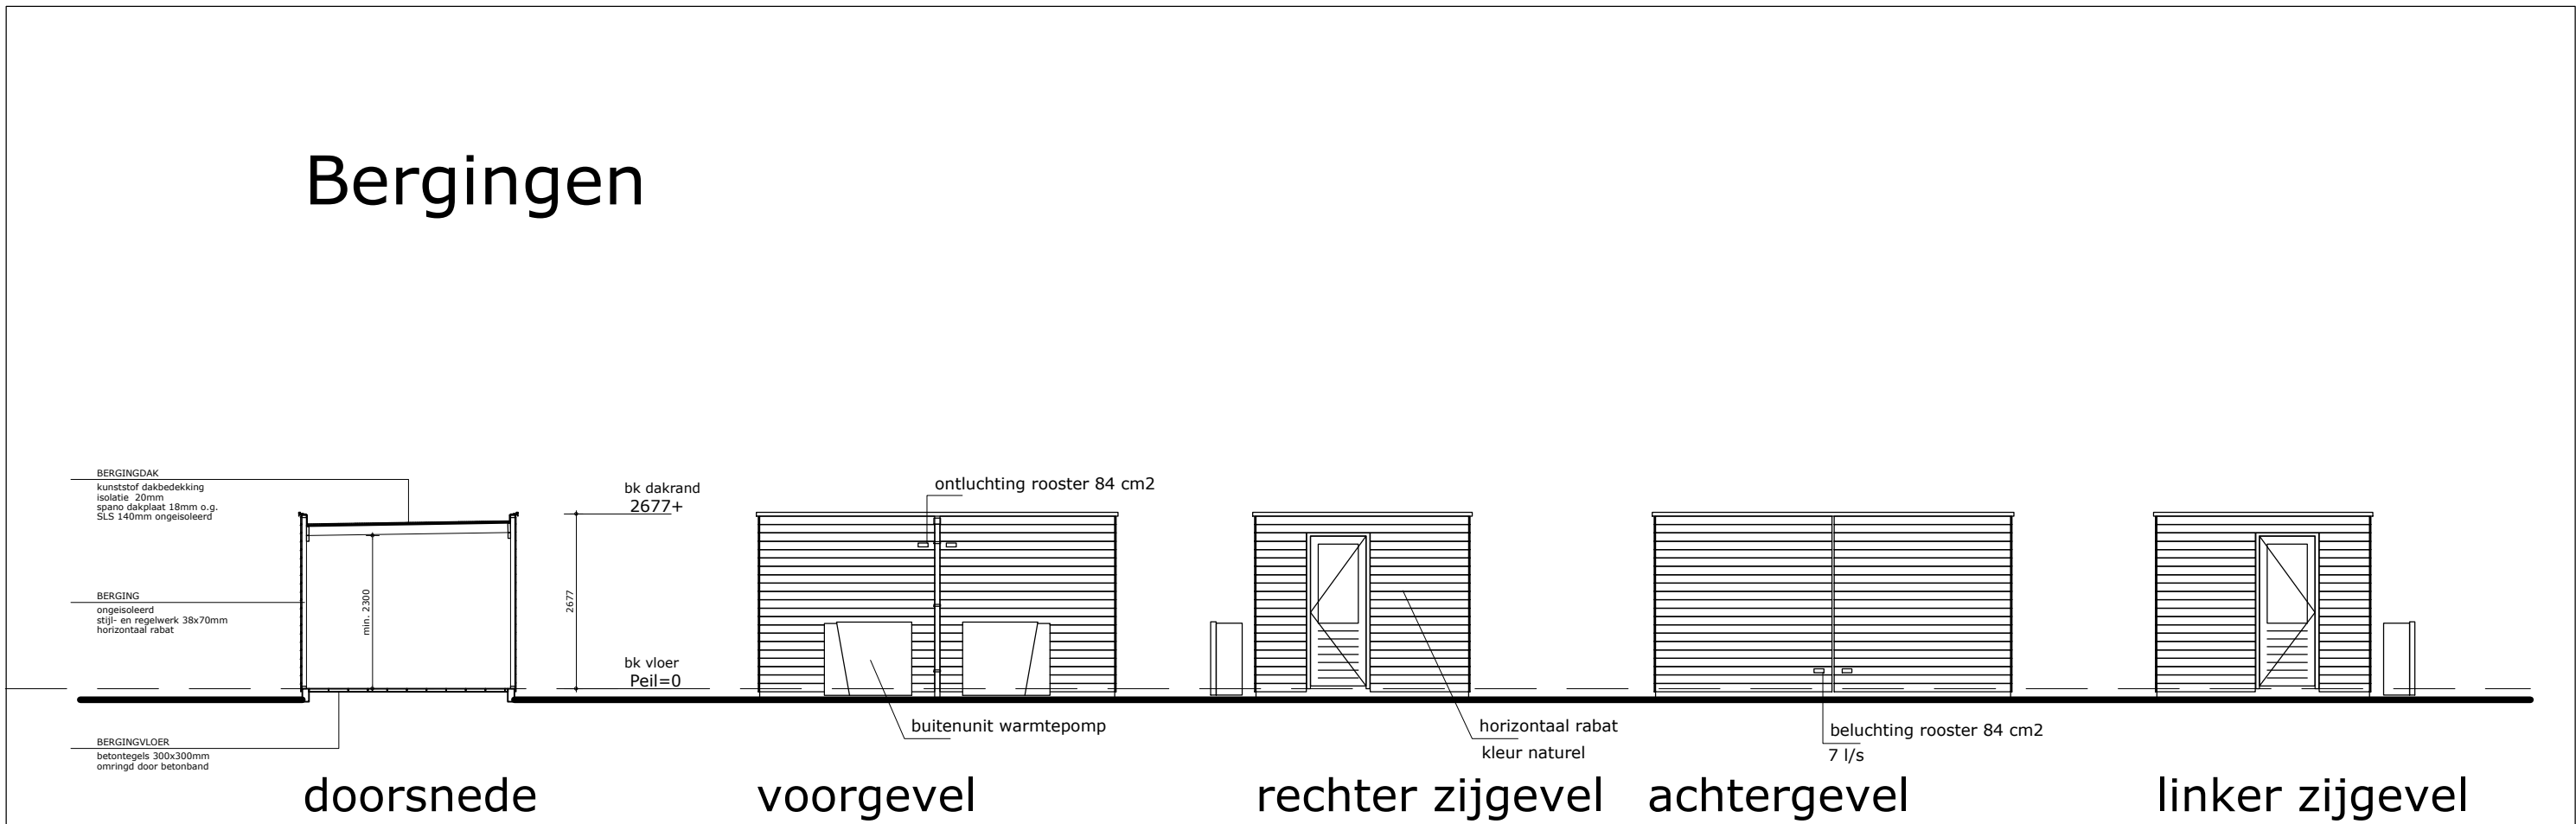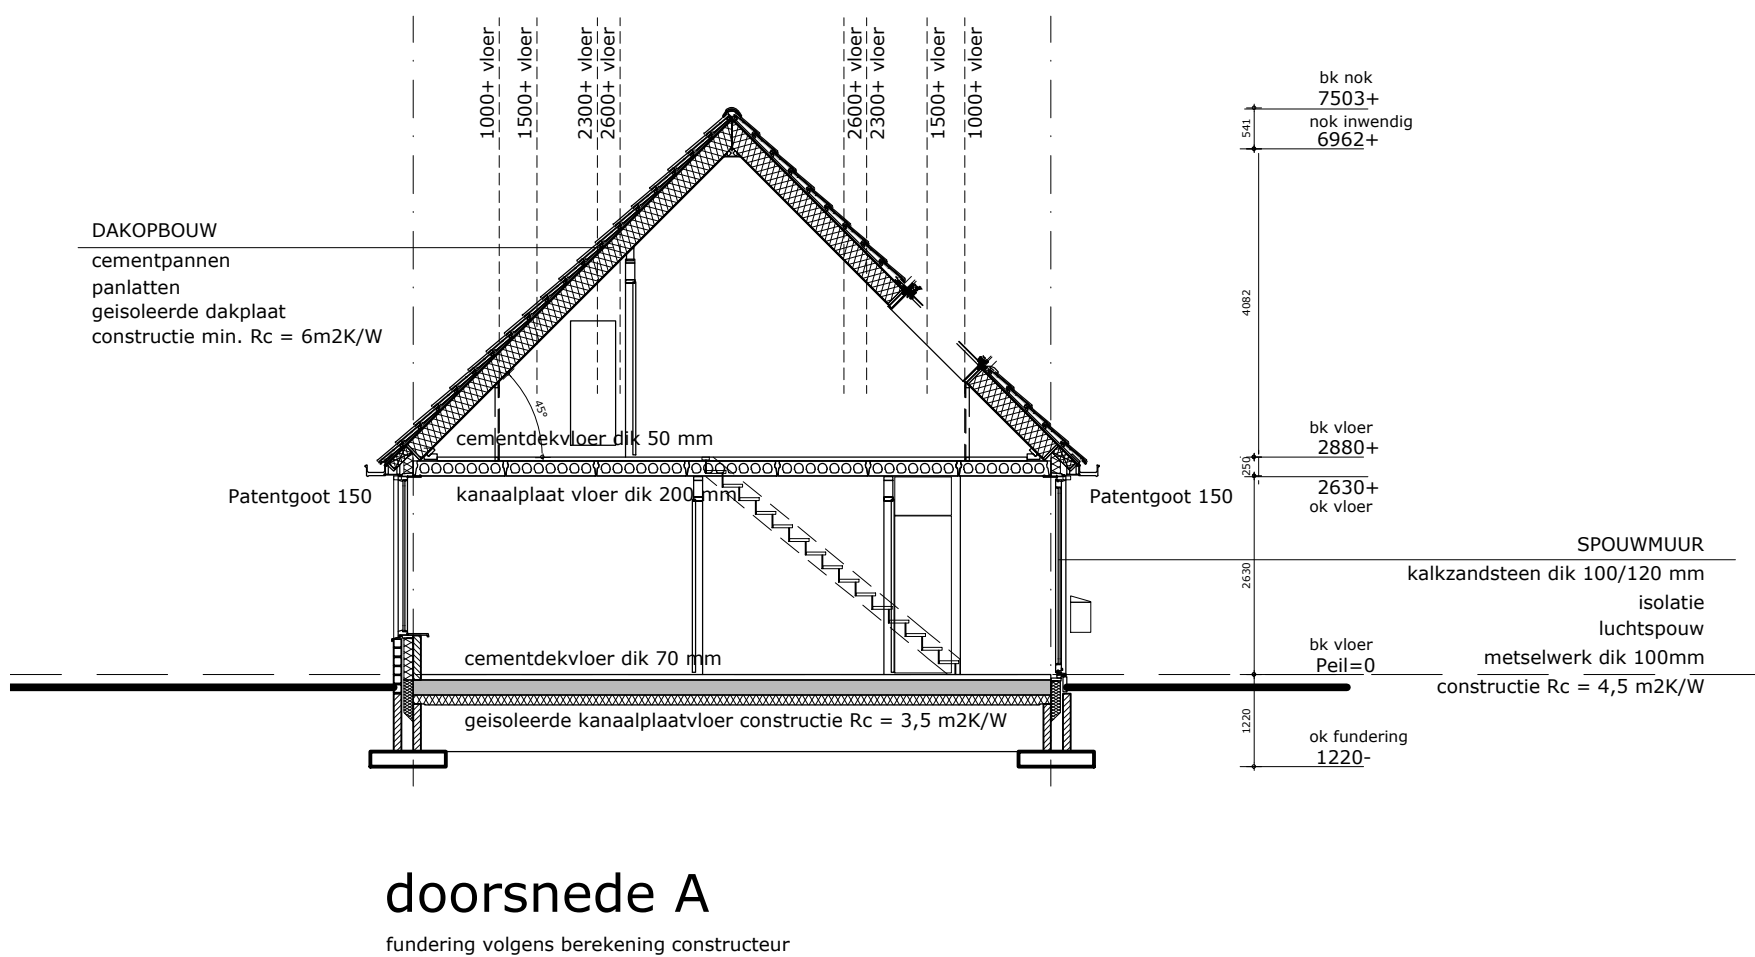

DO-201