

- Renvooi:**
- hagen
 - terrein woningen
 - gras openbaar terrein
 - plantenborders openbaar terrein
 - bestaande omliggende bebouwing
 - nieuw te plaatsen bebouwing
 - woonblok levensloop woningen
 - woonblok gezinswoningen

- L**
- drainage
 - ingang woning

G - woonblok gezinswoningen

kadastraal bekend

gemeente: Westervelde
Kadastrale gemeente: Vrijgewoede
Scheidingslijn: L
Perceel: 1241 en 1296

adres gegevens:

Straat: Postcode: Plaats:
St. Luciastraat n.l.b. Ter Apel

HJK architecten

HJK architecten
Laan Corpus den Hoorn 100
9720 JN Groningen
050 3183444
hjk@hjk-architecten.nl
www.hjk-architecten.nl

project 2561

schaal: 1:200

definitief ontwerp

opdrachtgever:
woningstichting ACANTUS

betreft het werk:


St. Luciastraat te Ter Apel

onderdeel:

situatie drainage

datum:

25-02-2021

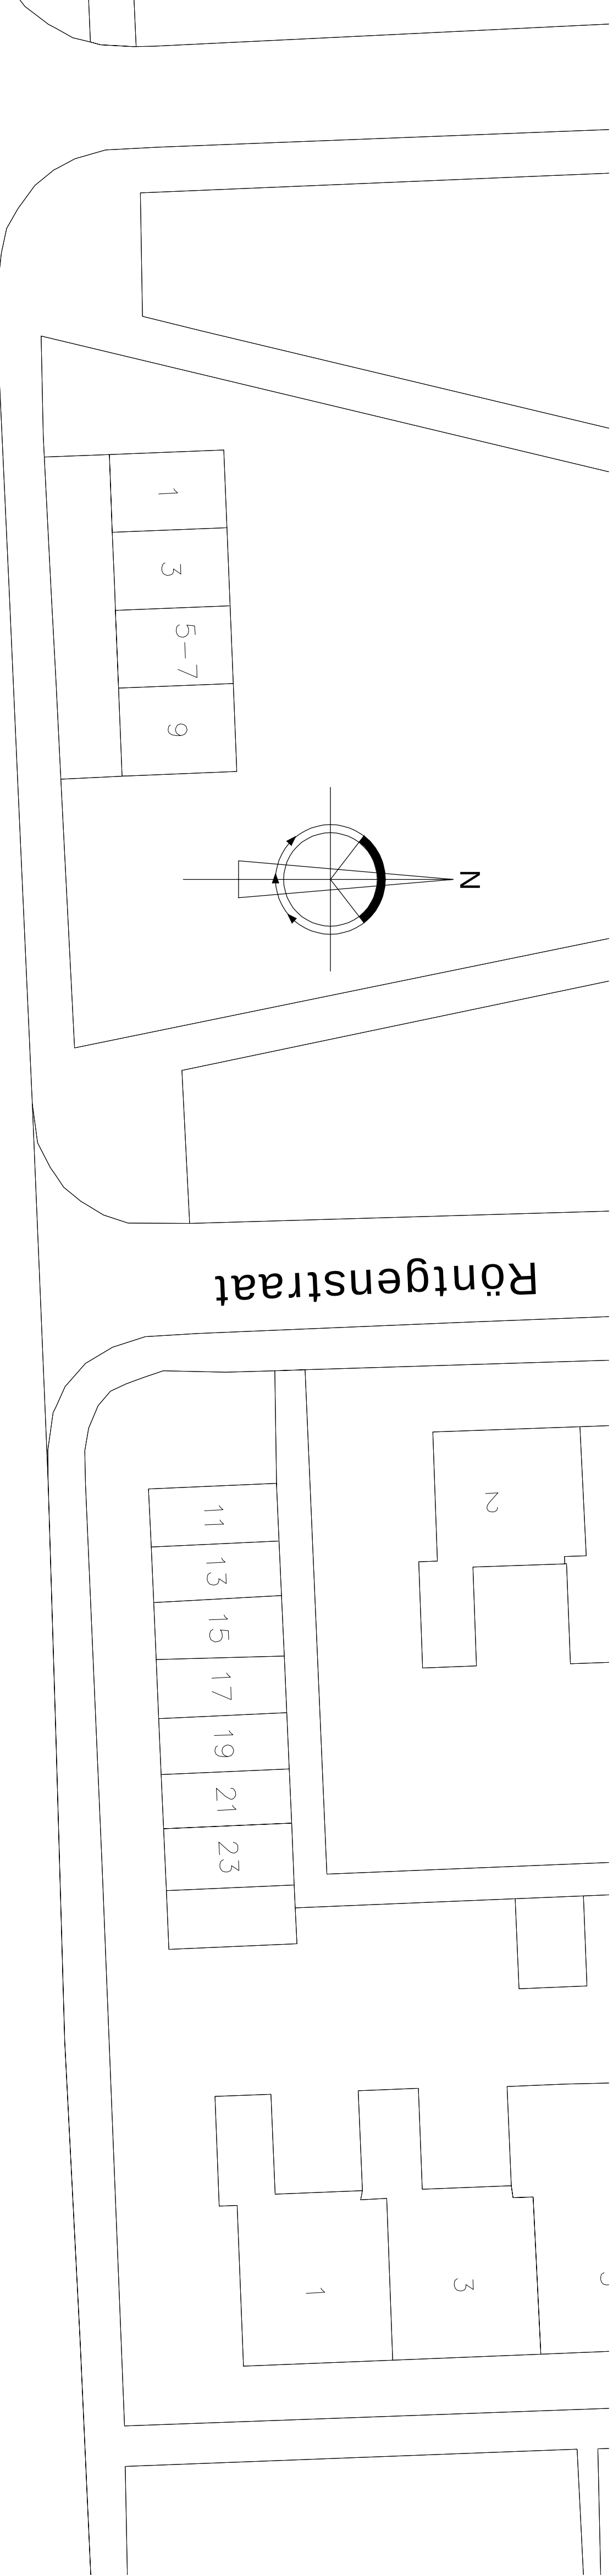

St. Luciastraat

12 parkeerplaatsen

L 1241

10 parkeerplaatsen

L 1296

drainage Ø80

drainage Ø80

Robert Kochstraat

Koningstraat

DO-002