



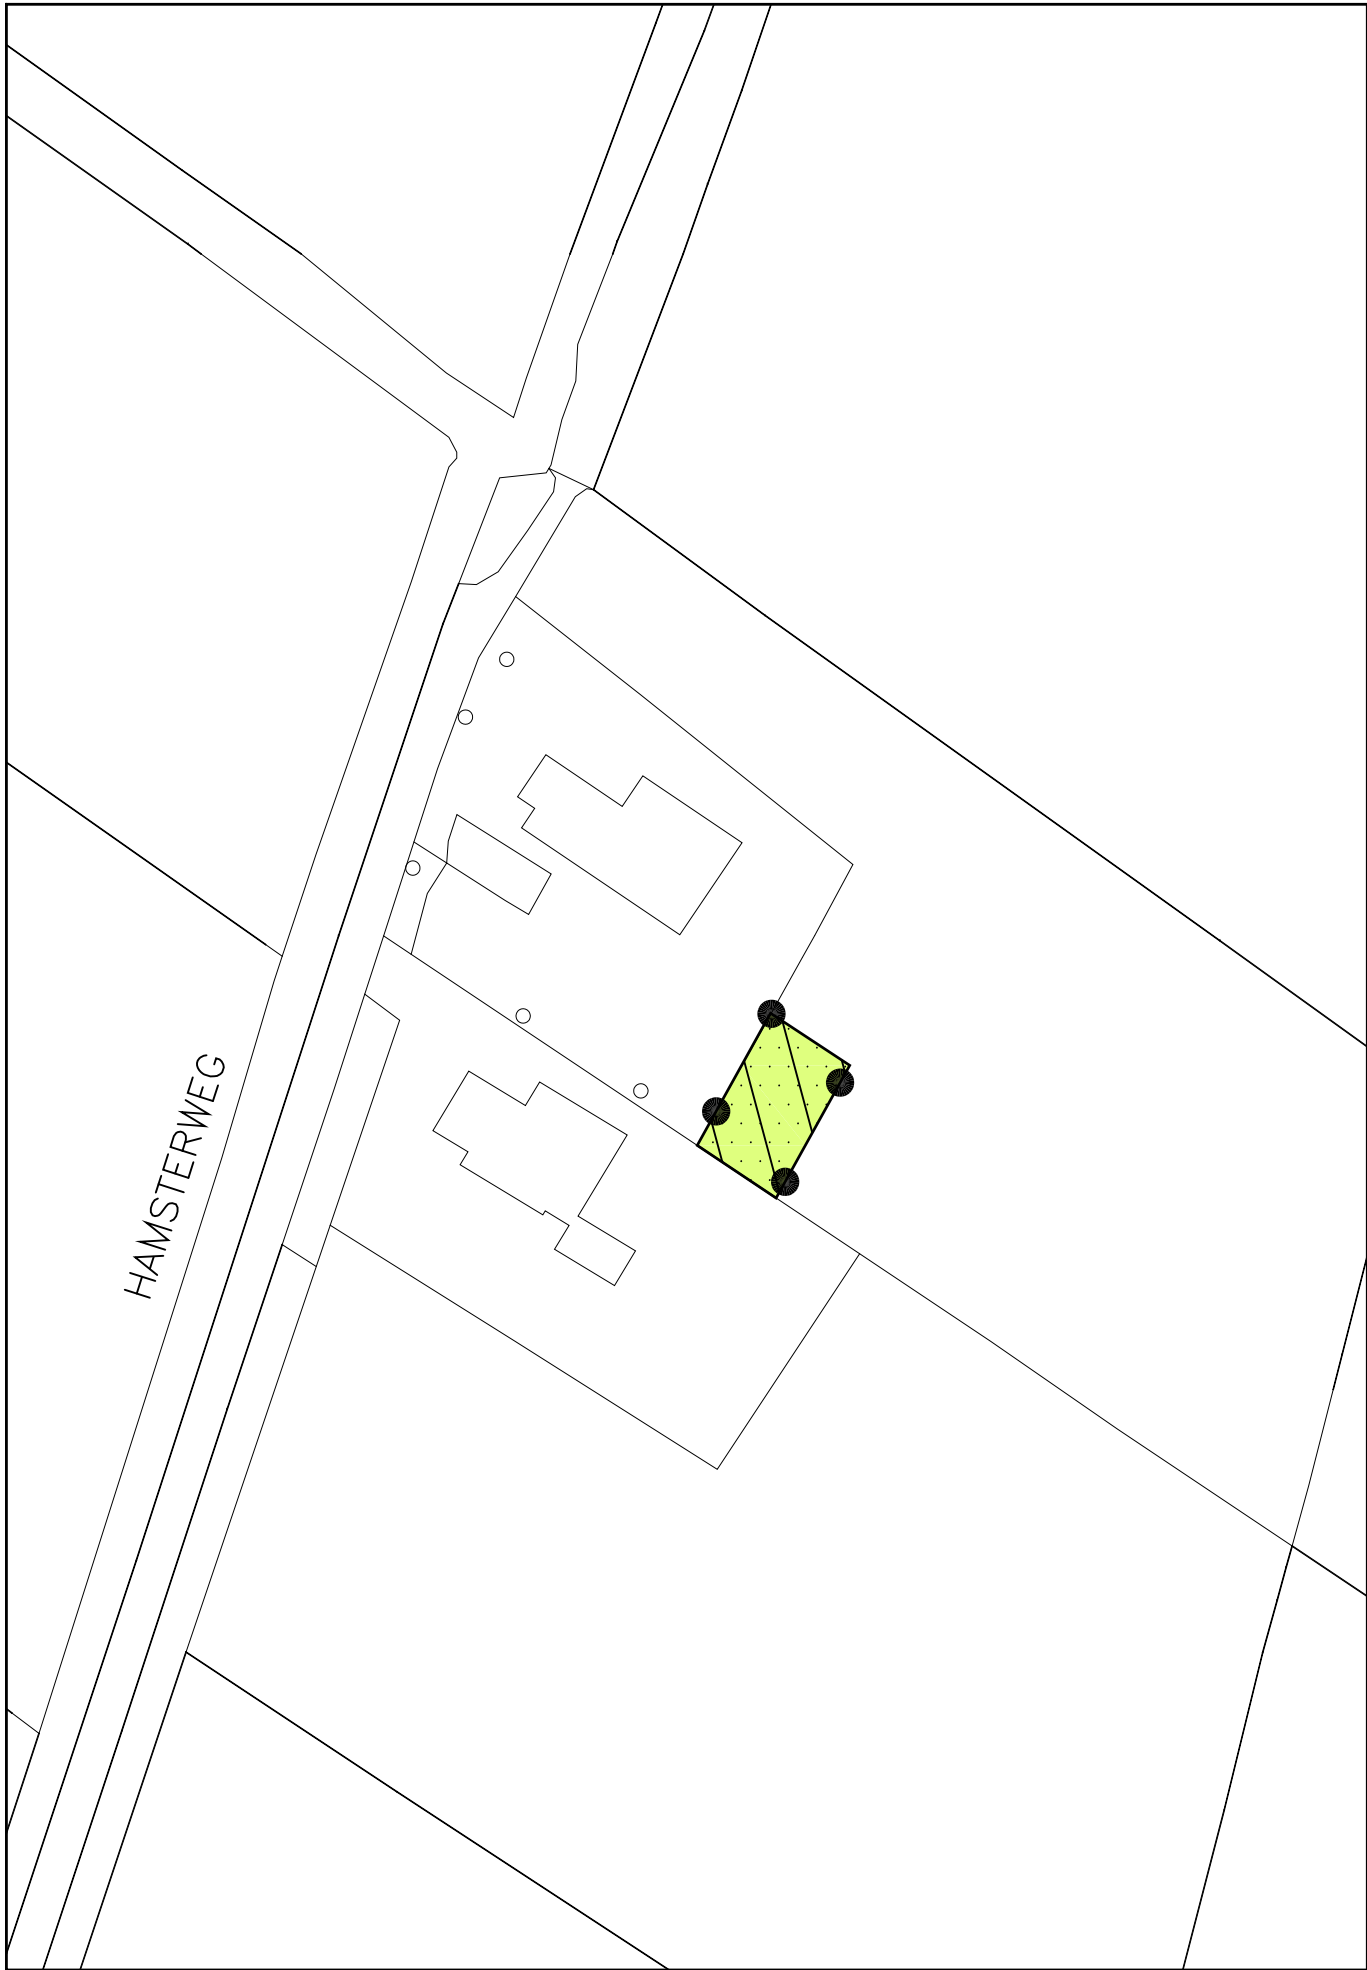

GEBIEDSBESTEMMING

ARTIKELNUMMER OVEREENKOMSTIG
DE VOORSCHRIFTEN

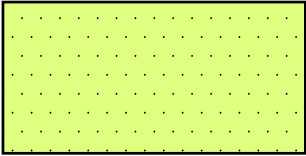

AGRARISCH GEBIED
MET EEN GESLOTEN LANDSCHAP


5

 agrarisch bouwperceel

VERKLARING




TOPOGRAFISCHE ONDERGROND

 

GRENS VAN HET PLAN

status	datum	tervisielegging	get.
goedgekeurd			
vastgesteld			
ontwerp	18-06-09		EV
voorontwerp			
concept	29-05-09		EV

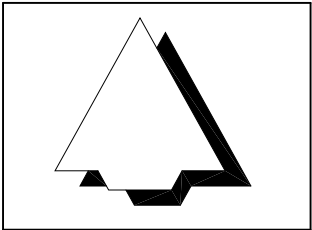

GEMEENTE BELLINGWEDDE

BESTEMMINGSPLAN BUITENGEBIED 1998 -
WIJZIGINGSPLAN HAMSTERWEG 26

code: 09-04-04	formaat: 380 x 280 mm	schaal: 1:2000	kaart: -
----------------	-----------------------	----------------	----------

Bezoekadres: Stania State, Rengersweg 98,
9062 EJ Oenkerk
Postadres: Postbus 81, 9062 ZJ Oenkerk

tel.: (058) - 256 25 25 fax: (058) - 256 40 40
e-mail: info@burovijn.nl internet: www.burovijn.nl

buro wijn
adviseurs voor ruimtelijke ordening en stedenbouw