



Deels bestaande beplantingssingel van struikvormende beplanting i.c.m. bomen

- 5 rijen (minimaal 75 m) struikvormende planten in verspringend verband. Eerste rij struiken 2,5 m uit erfrens. Plantafstand: 1,5 m tussen rijen, 1,5 m in de rij.
- Enkele rij bomen, plantafstand h.o.h. 8-12 m.

Sortiment struikvormende beplanting

- Veldesdoorn (*Acer campestre*)
- Krent (*Amelanchier lamarckii*)
- Hazelaar (*Corylus avellana*)
- Meidoorn (*Crataegus monogyna*)
- Boswilg (*Salix caprea*)
- Vlier (*Sambucus nigra* 'Laciniata')
- Kardinaalsmuts (*Euonymus*)
- Brem (*Cytisus scoparius*)

Sortiment boombeplanting

- Treurwilg (*Salix babylonica*)
- Amandelboom (*Prunus dulcis*)
- Notarisappel
- Sterappel

Bestaande bomen langs pad

- Bolesdoorn in krent

Bomenrij langs voorzijde erf

- Winterlinde 16-18 (*Tilia cordata*)
- 4 meter uit insteekslot
- Plantafstand 10 meter h.o.h.

Nieuwe boomgroep

- 3 Essen 16-18 (*Fraxinus excelsior*)

Nieuwe boomgroep

- 3 Notenbomen 16-18 (*Juglans regia* 'Buccaneer')

3 Bomen in beplantingssingel

- Es 16-18 (*Fraxinus excelsior*)
- Plantafstand 10 meter h.o.h.

Beplantingssingel van struikvormende beplanting

- 5 rijen (75 m) verspringend verband
 - 1e rij: 2,5 m uit verharding
 - Plantafstand 1,5 m tussen rijen, 1,5 m in de rij
- Sortiment beplanting:
- Veldesdoorn (*Acer campestre*)
 - Krent (*Amelanchier lamarckii*)
 - Hazelaar (*Corylus avellana*)
 - Meidoorn (*Crataegus monogyna*)
 - Hulst (*Ilex aquifolium*)
 - Ligustur (*Ligustrum vulgare* 'Atrovirens')
 - Vogelkers (*Prunus padus*)
 - Boswilg (*Salix caprea*)
 - Vlier (*Sambucus nigra* 'Laciniata')

Bestaande fruit-boomgaard

Bestaande stal

Bestaande stal


Vergunde stal met maatwerkplan

Vergunde stal met maatwerkplan

Vergunde ontwikkeling (in toekomst uit te voeren)

2 EAZ Windturbines

- Plaatsing in de noklijn van de bestaande stallen.

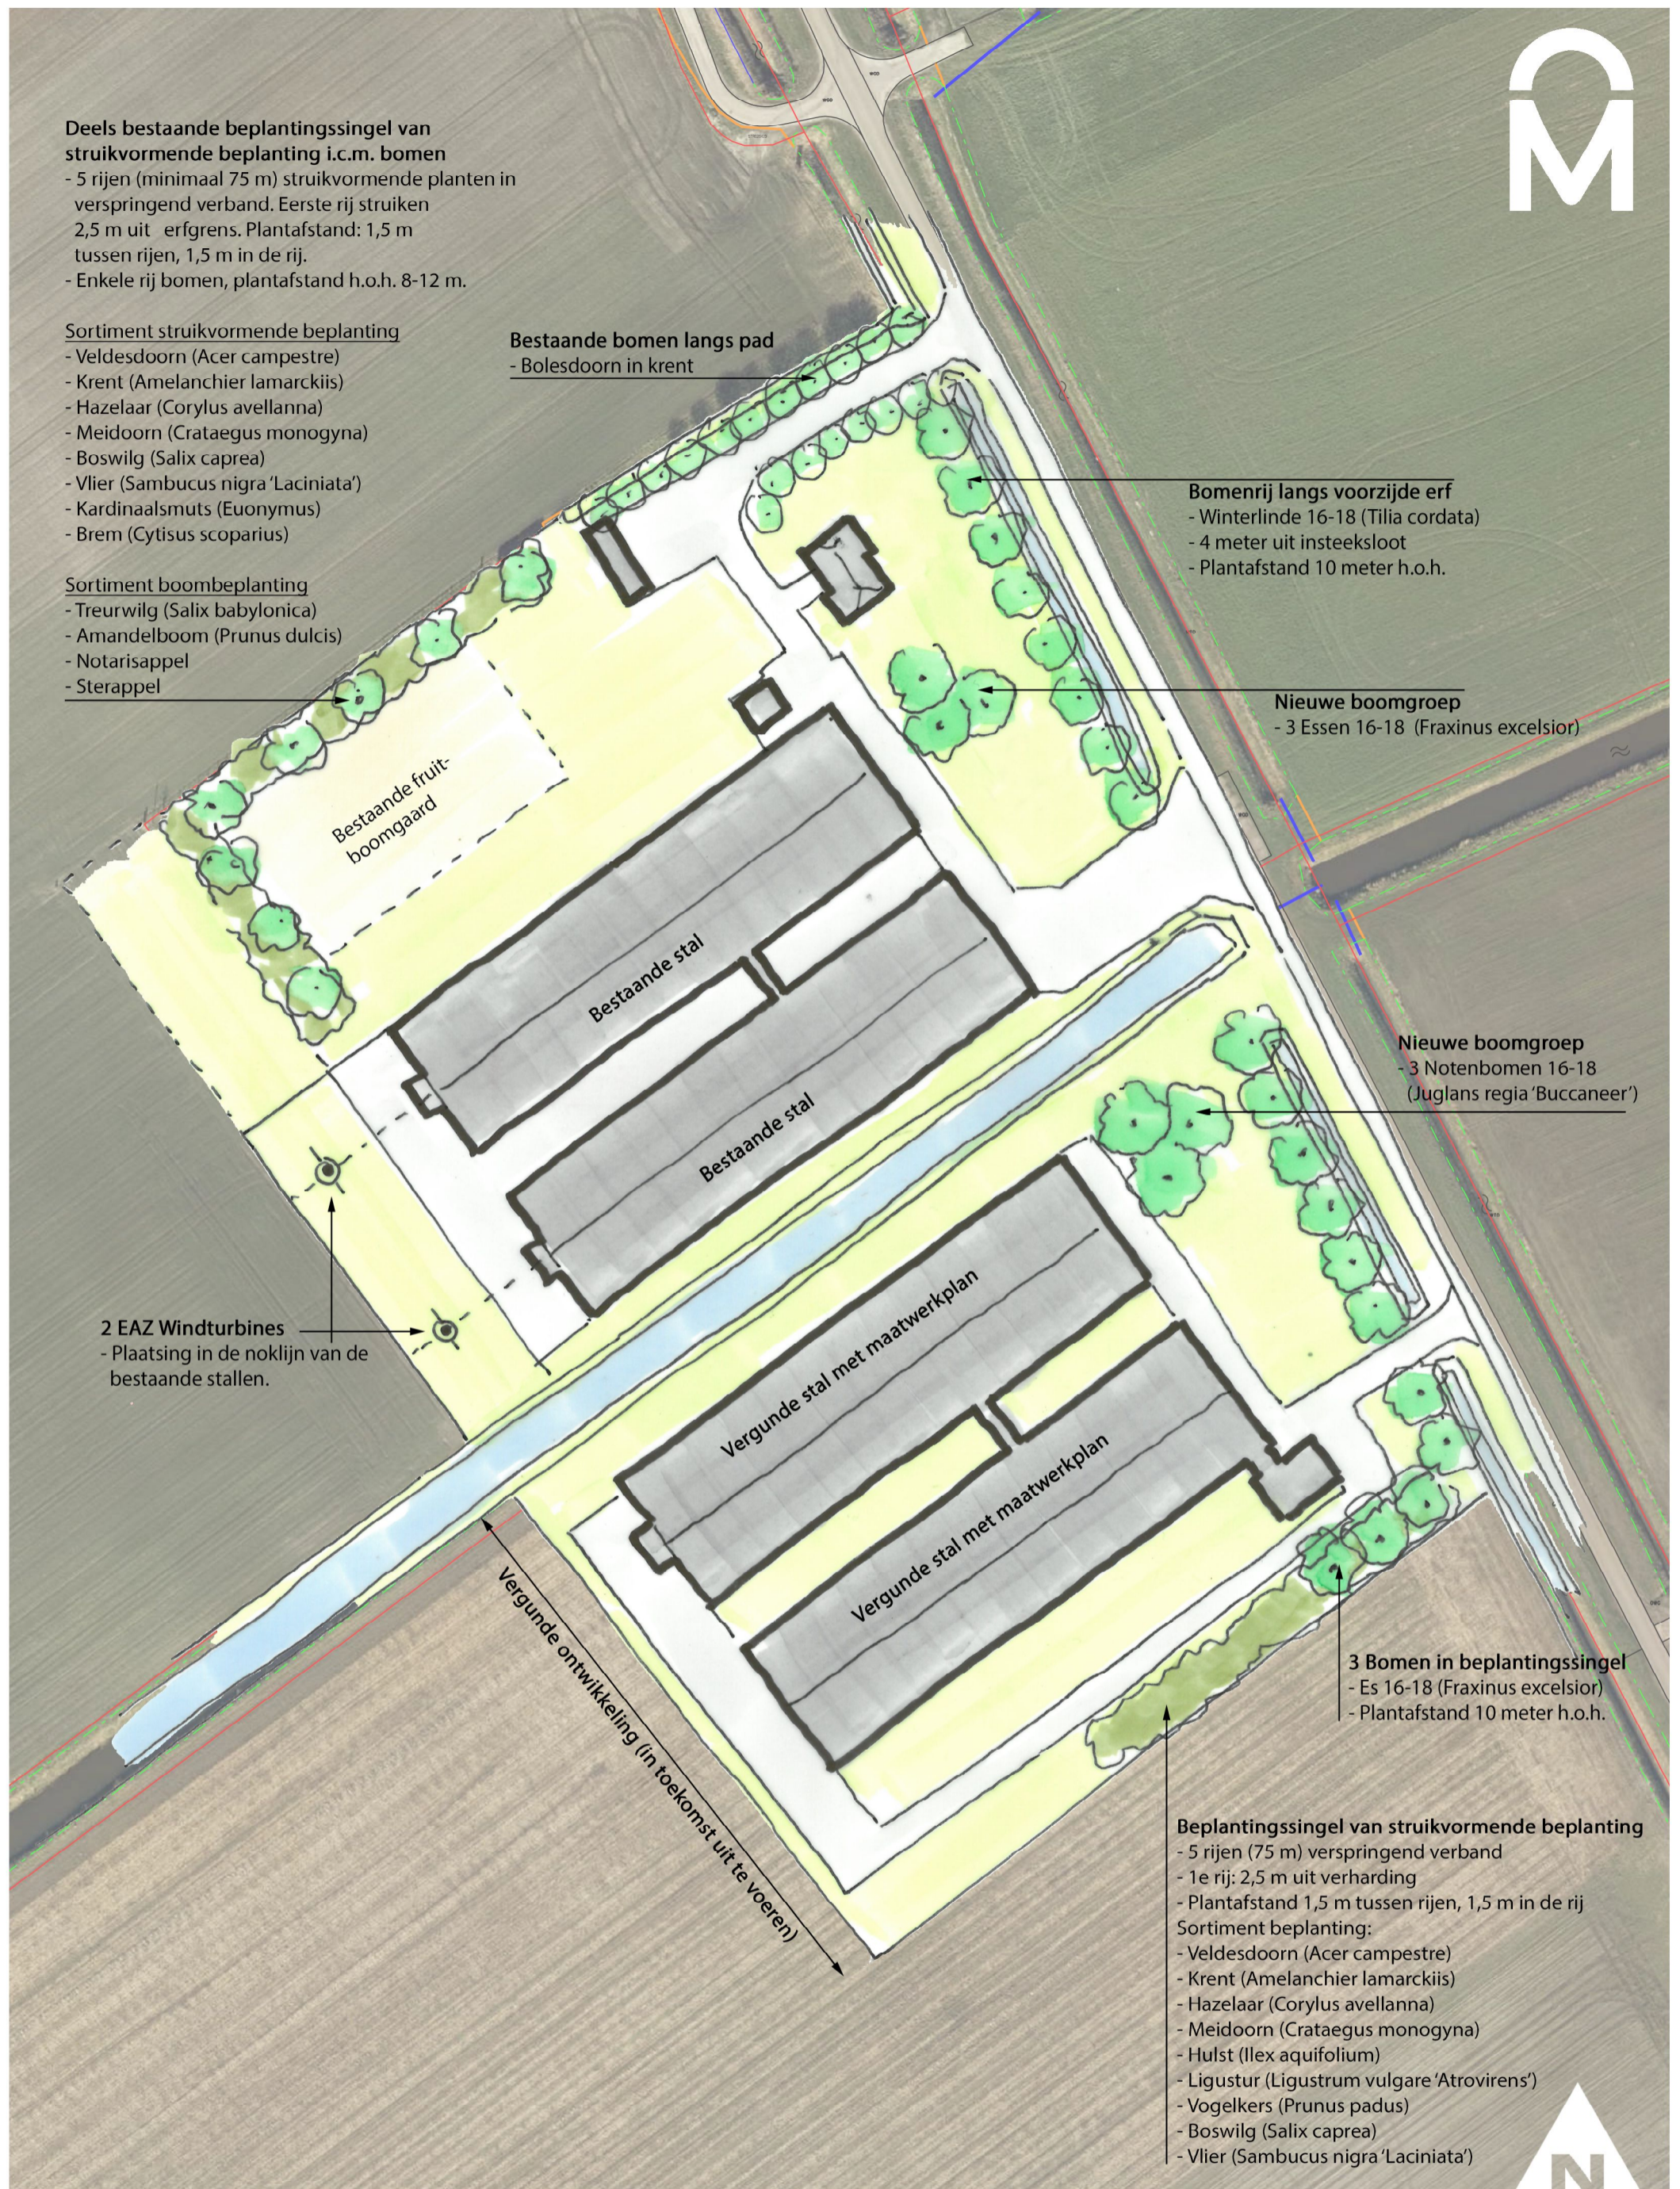

ERFINRICHTINGSPLAN ONTWIKKELINGEN BOVENVENNENWEG 1 TE SCHILDWOLDE





Deels bestaande beplantingssingel van struikvormende beplanting i.c.m. bomen

- 5 rijen (minimaal 75 m) struikvormende planten in verspringend verband. Eerste rij struiken 2,5 m uit erfgrans. Plantafstand: 1,5 m tussen rijen, 1,5 m in de rij.
- Enkele rij bomen, plantafstand h.o.h. 8-12 m.

Sortiment struikvormende beplanting

- Veldesdoorn (*Acer campestre*)
- Krent (*Amelanchier lamarckiis*)
- Hazelaar (*Corylus avellanna*)
- Meidoorn (*Crataegus monogyna*)
- Boswilg (*Salix caprea*)
- Vlier (*Sambucus nigra 'Laciniata'*)
- Kardinaalsmuts (*Euonymus*)
- Brem (*Cytisus scoparius*)

Sortiment boombeplanting

- Treurwilg (*Salix babylonica*)
- Amandelboom (*Prunus dulcis*)
- Notarisappel
- Sterappel

Bestaande bomen langs pad

- Bolesdoorn in krent

Bomenrij langs voorzijde erf

- Winterlinde 16-18 (*Tilia cordata*)
- 4 meter uit insteeksloot
- Plantafstand 10 meter h.o.h.

Nieuwe boomgroep

- 3 Essen 16-18 (*Fraxinus excelsior*)

Nieuwe boomgroep

- 3 Notenbomen 16-18 (*Juglans regia 'Buccaneer'*)

3 Bomen in beplantingssingel


- Es 16-18 (*Fraxinus excelsior*)
- Plantafstand 10 meter h.o.h.

Beplantingssingel van struikvormende beplanting

- 5 rijen (75 m) verspringend verband
- 1e rij: 2,5 m uit verharding
- Plantafstand 1,5 m tussen rijen, 1,5 m in de rij

Sortiment beplanting:

- Veldesdoorn (*Acer campestre*)
- Krent (*Amelanchier lamarckiis*)
- Hazelaar (*Corylus avellanna*)
- Meidoorn (*Crataegus monogyna*)
- Hulst (*Ilex aquifolium*)
- Ligustur (*Ligustrum vulgare 'Atrovirens'*)
- Vogelkers (*Prunus padus*)
- Boswilg (*Salix caprea*)
- Vlier (*Sambucus nigra 'Laciniata'*)

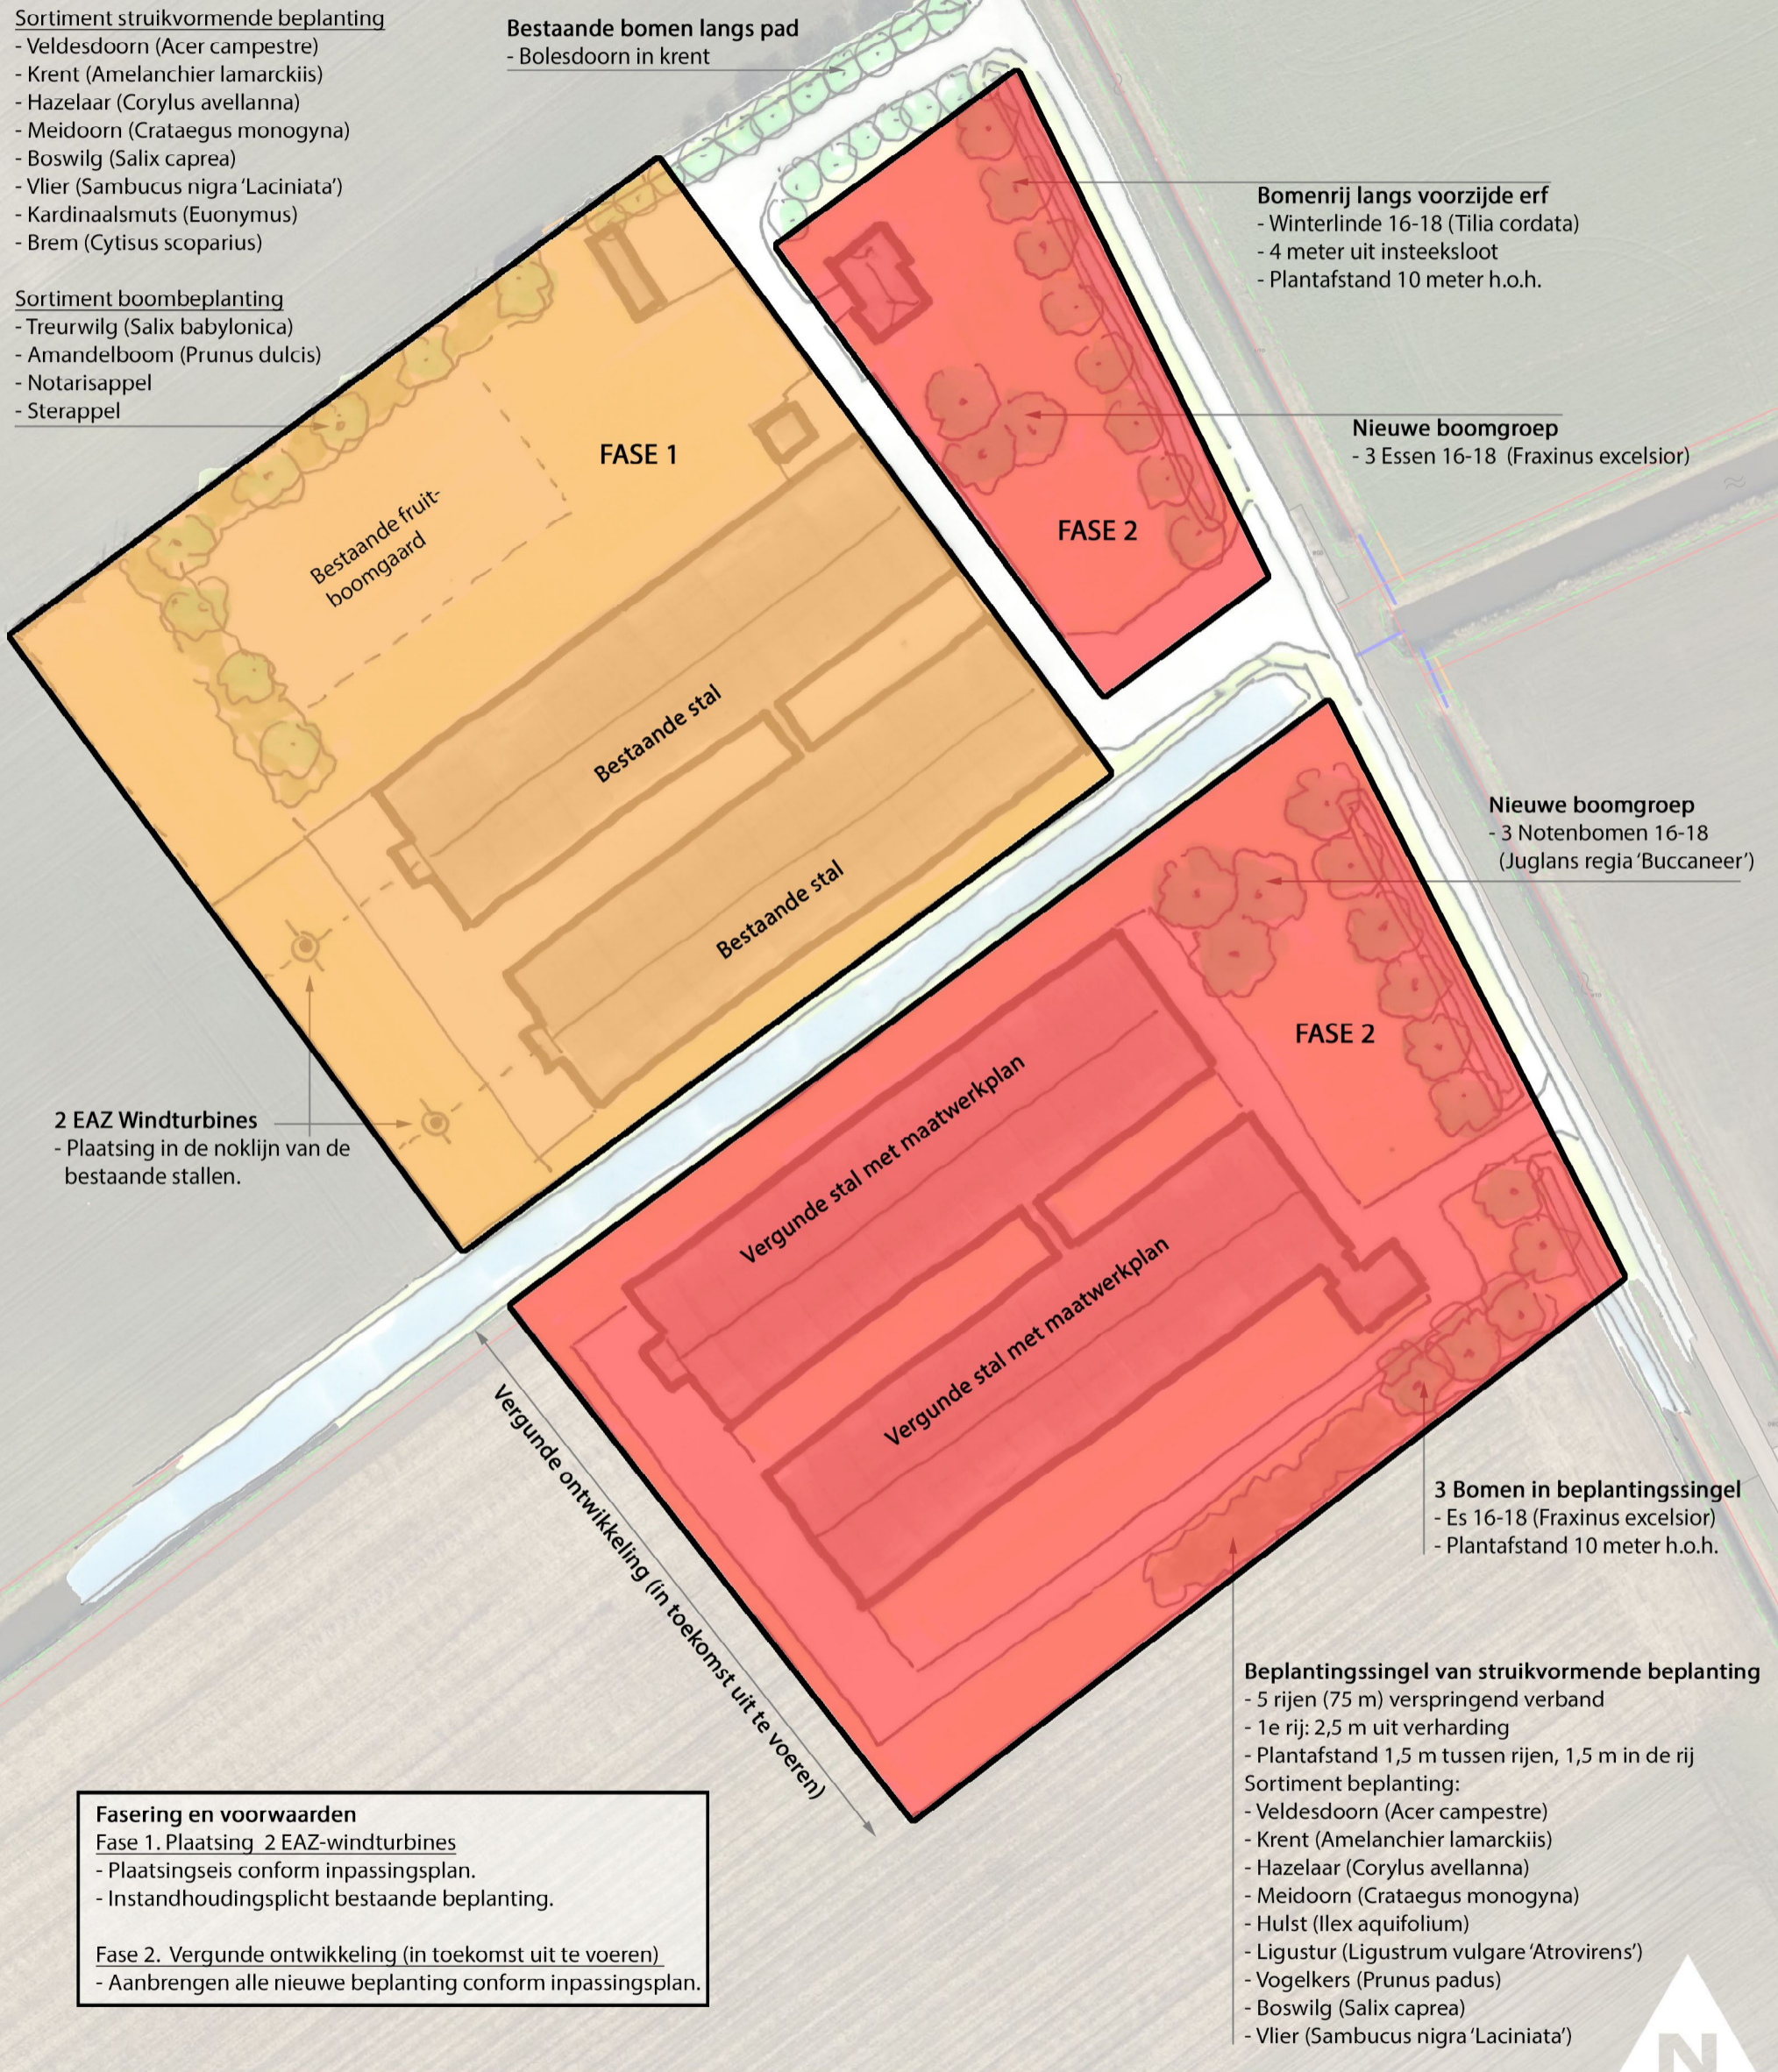

2 EAZ Windturbines
- Plaatsing in de noklijn van de bestaande stallen.

Vergunde ontwikkeling (in toekomst uit te voeren)

Fasering en voorwaarden

Fase 1. Plaatsing 2 EAZ-windturbines

- Plaatsingseis conform inpassingsplan.
- Instandhoudingsplicht bestaande beplanting.

Fase 2. Vergunde ontwikkeling (in toekomst uit te voeren)

- Aanbrengen alle nieuwe beplanting conform inpassingsplan.

FASERING ERFINRICHTINGSPLAN ONTWIKKELINGEN BOVENVENNENWEG 1 TE SCHILDWOLDE