


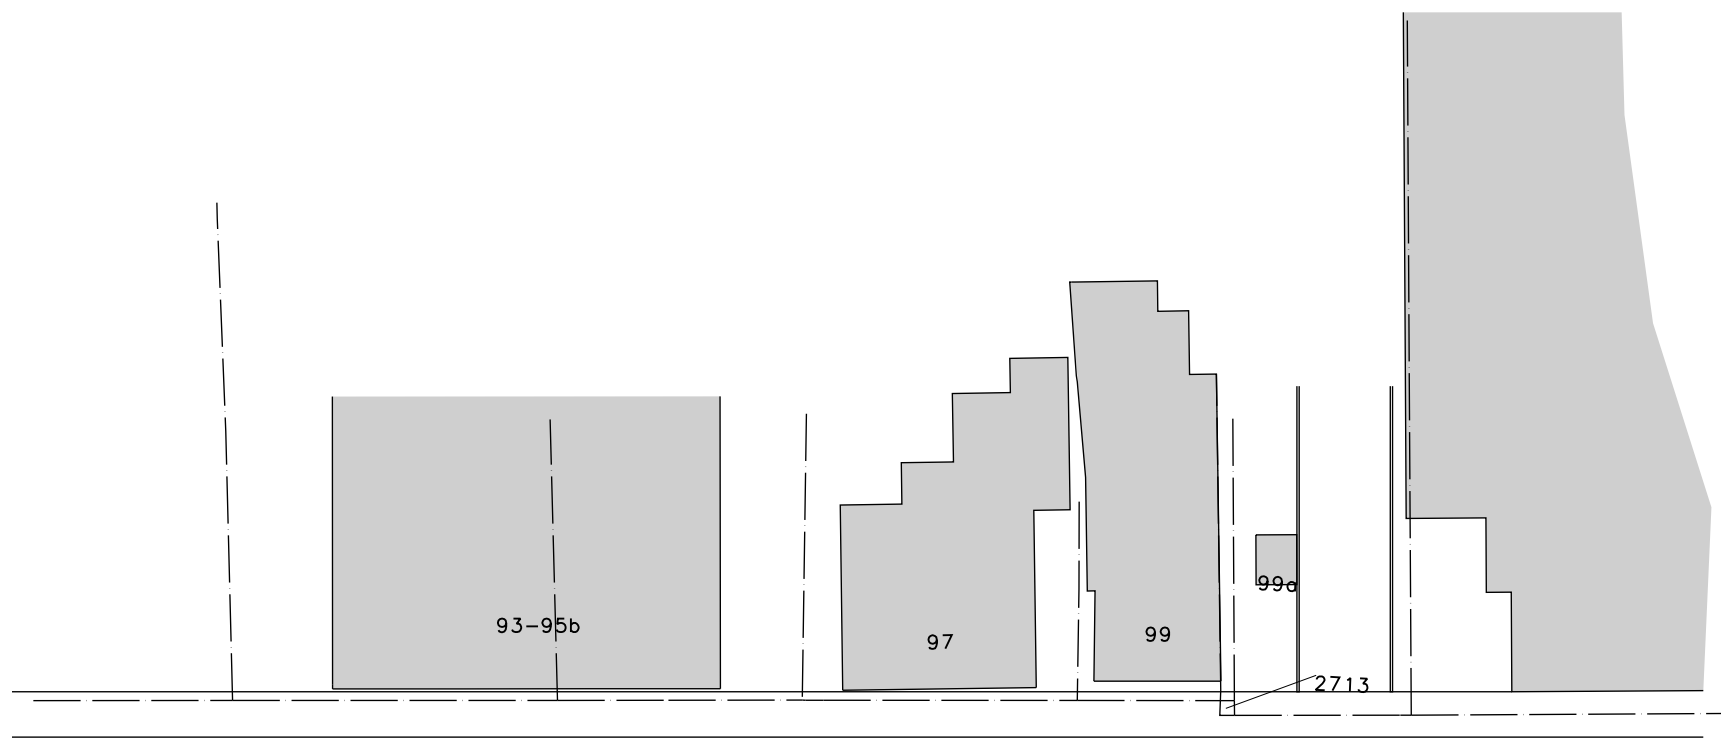

SITUATIE

SCHAAL 1:500
KADASTRAAL BEKEND:
GEMEENTE : Midden-Groningen (vml. Sappemeer)
SECTIE : G
NUMMER(S): 2087

Gewaarmerkt als
behorende bij besluit
13 november 2019

Noorderstraat



project **Nieuwbouw appartementencomplex
Noorderstraat 188 te Sappemeer**

onderwerp **Situatie**

fase **BA**
datum **18-06-2018**
schaal **1:500**
formaat **A2**

wijzigingsdatum
opmerkingen

1708
A001

Adelaar Vastgoedontwikkeling
Postbus 32, 7900 AA Hoogeveen
Buitenvaart 1210, 7905 SG Hoogeveen
Telefoon (0528)246090
Mail info@adelaarmail.nl