


Beplantingsplan

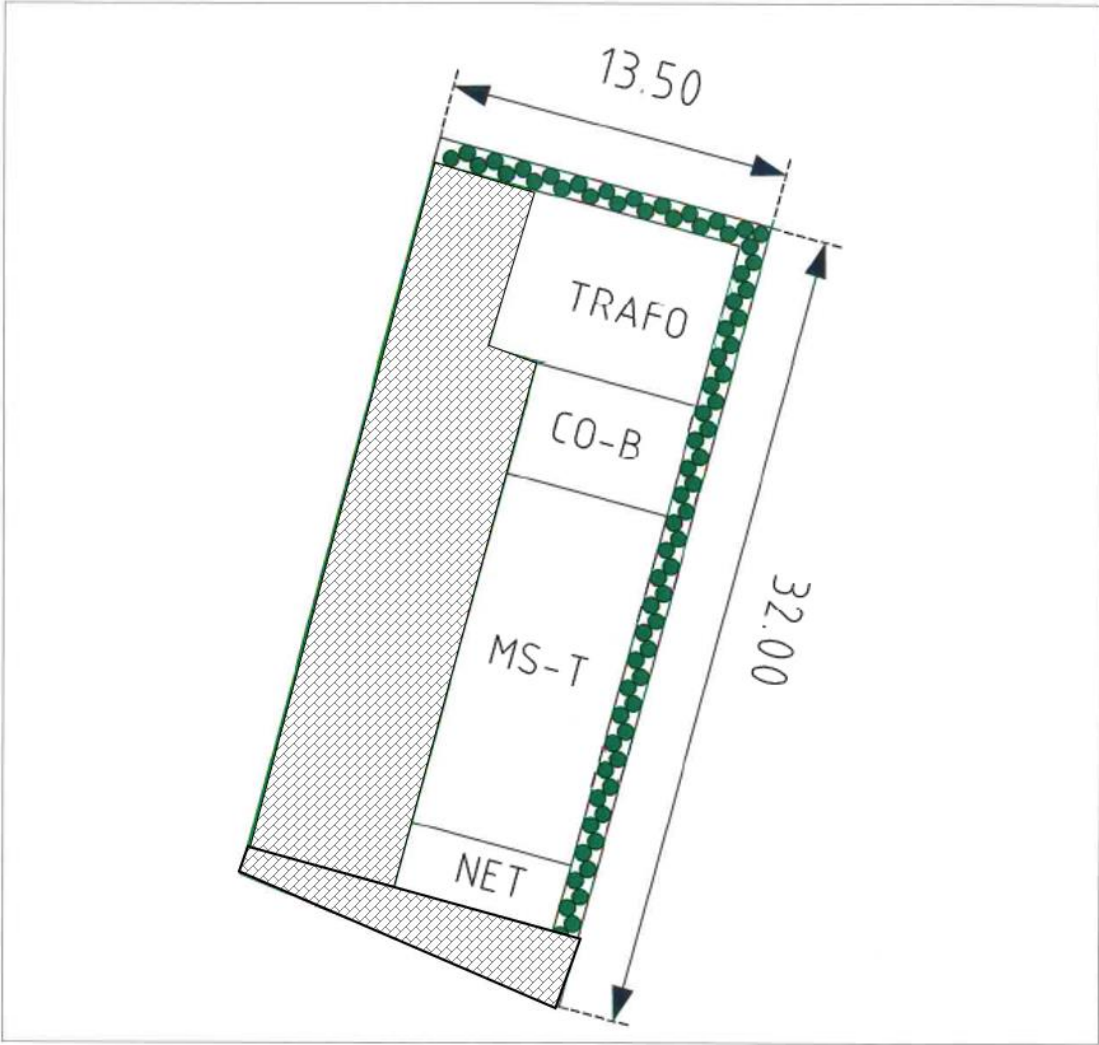

gemengd beplanten als haag			
code	latijnse naam	nederlandse naam	impressie foto
1	Corylus avellana	hazelaar	
2	cornus mas	gele kornoeltje	
3	ligustrum vulgare	wilde liguster	
4	Acer campestre	veldesdoorn	
5	carpinus betulus	haagbeuk	



Bosplantsoen transformatorstations Thijmen

Middenweg 4281 KH Andel

schaal: 1:200

T&G Terrein en Groenvoorziening

13-03-2020

Opties voor laaggroen



Bloemenrijk grasmengsel



Rietsoort langs watergang




Laag gewortelde struiken nabij de watergang in het zuiden



Opties voor groene bestrating

Referentiebeelden verdeelstation:

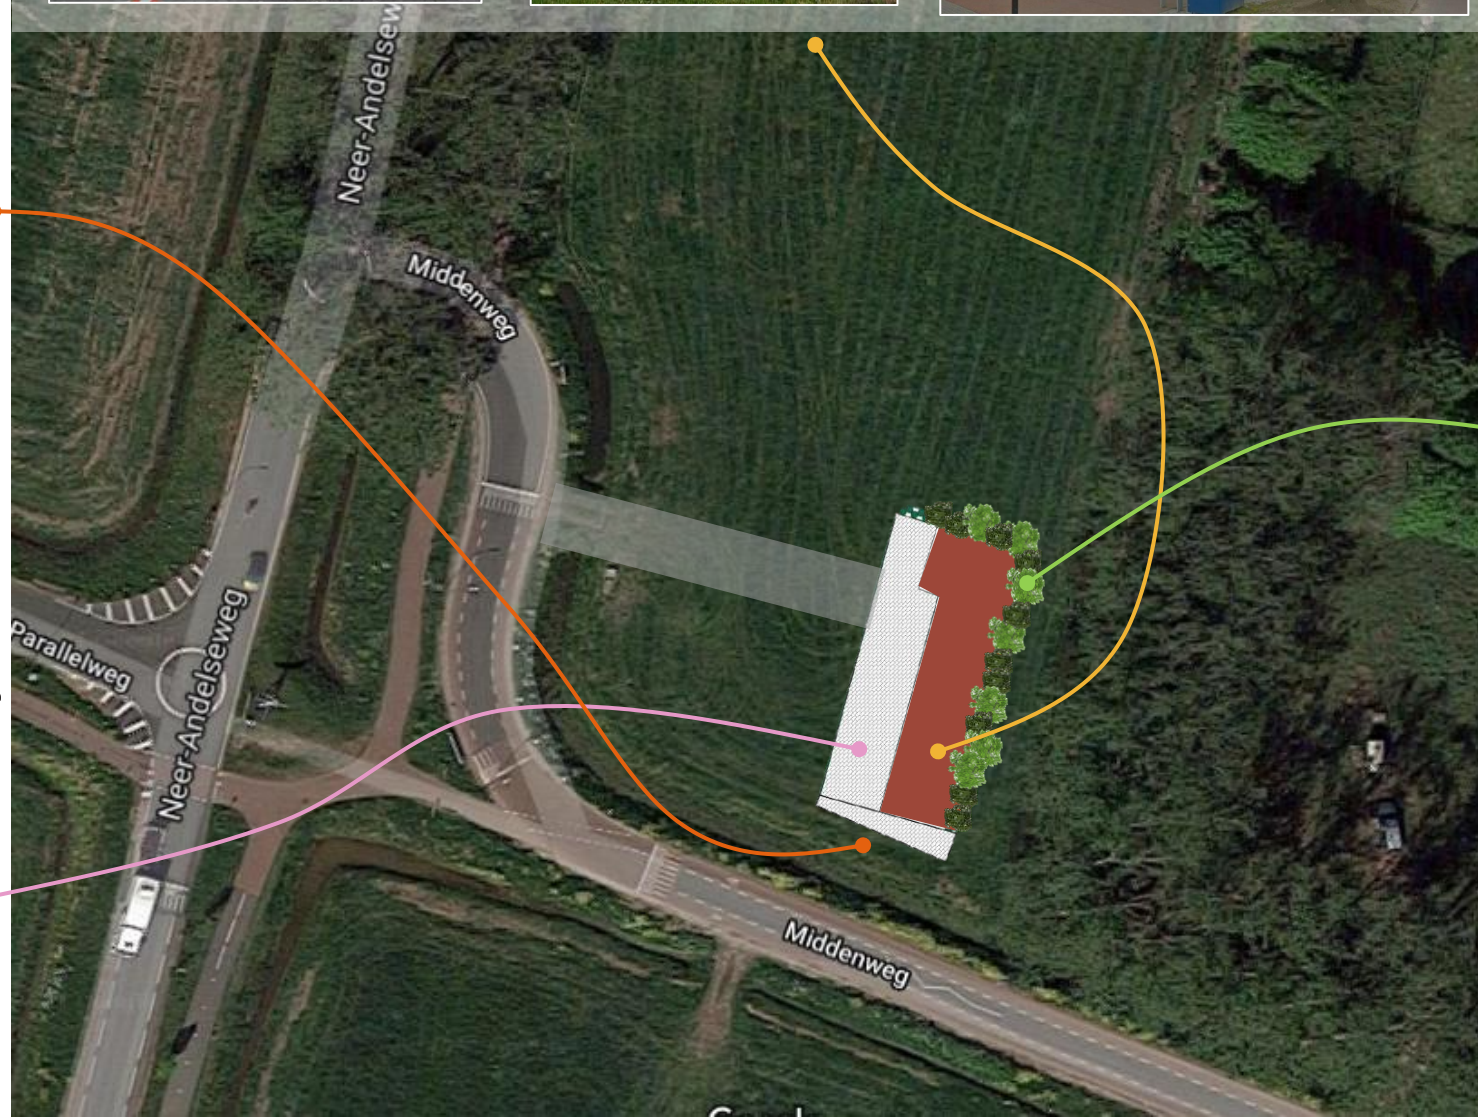

Opties voor bomen/struiken



Hazelaar



Gele Kornoelje



Wilde liguster



Veldesdoorn

Referenties van ingepast verdeelstations Enexis

Voorbeeld: fotobepaling buitengevel (Chaam)



Voorbeeld: transportverdeelstation Enexis (Dinteloord)



Voorbeeld: verdeelstation Enexis (Kardinge Groningen)

