


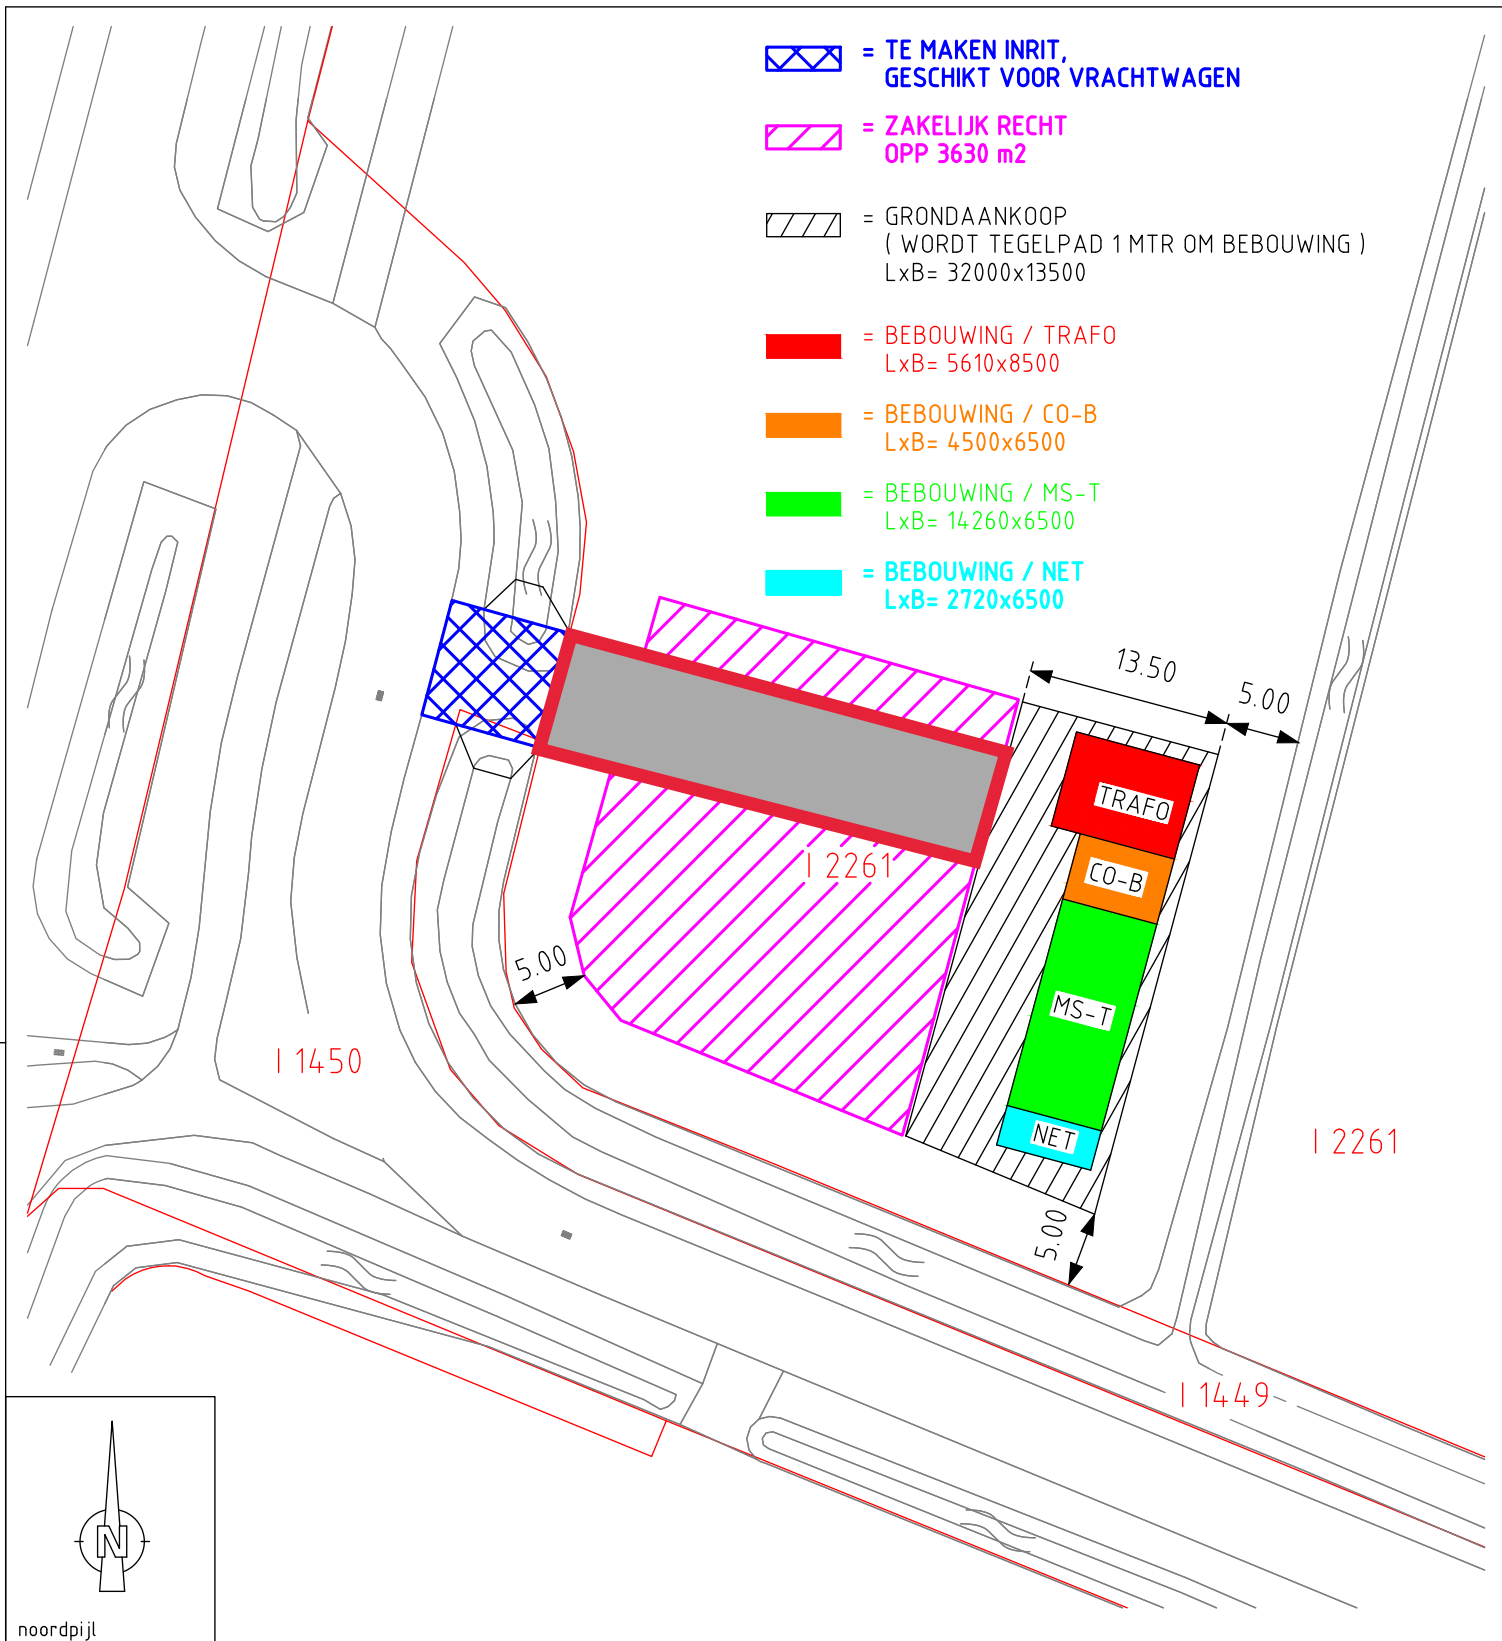

kadastrale gemeente : Woudrichem		sectie : I		nummer(s) : 2261	
functieplaats :		netw.nr : 30110742			
type opstal : Enexis B.V.					
topografische kaart : GBKN					
coördinaten X :		A			
Y :		wijzigingen :		datum paraaf	
ruilverkaveling		getekend : Jeroen D		gewijzigd: 28-11-2018 afdeling: E&A Team 1	
		datum : 21-08-2017		gezien : schaal : 1:500	
aan te kopen / te verkopen		AANKOOP GROND + RECHT VAN OPSTAL NEERANDELSEWEG ANDEL			
te vestigen recht van opstal					
te vestigen recht van opstal voor kabels/leidingen					
te verlenen toestemming AVGN 93		nr. ADL.R.11989-TOTAAL			
te verlenen vergunning / bruikleen					
te vestigen erfdienstbaarheid van toegang					
deze tekening vervangt		wijz		registr.	
deze tekening is vervangen door				Schatbeurderlaan 2 Postbus 856 5201 AW 's-Hertogenbosch	