




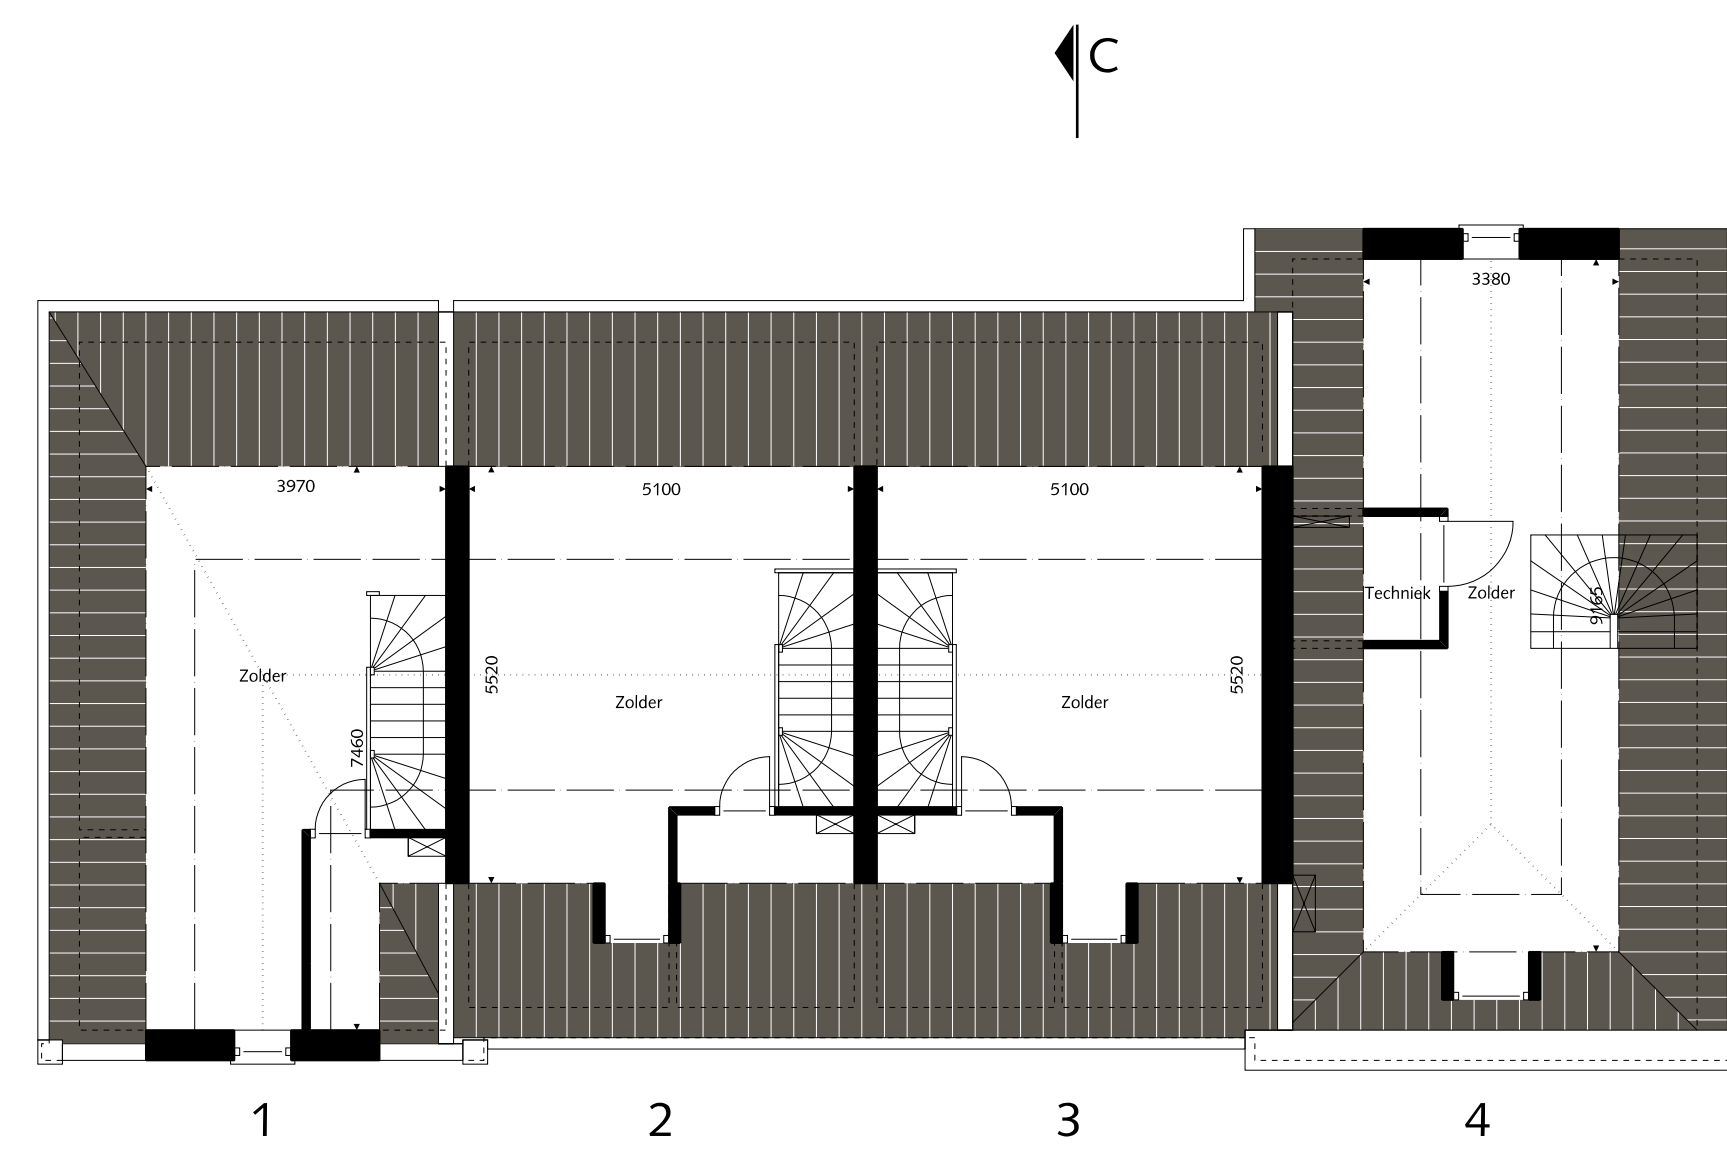



Situatie

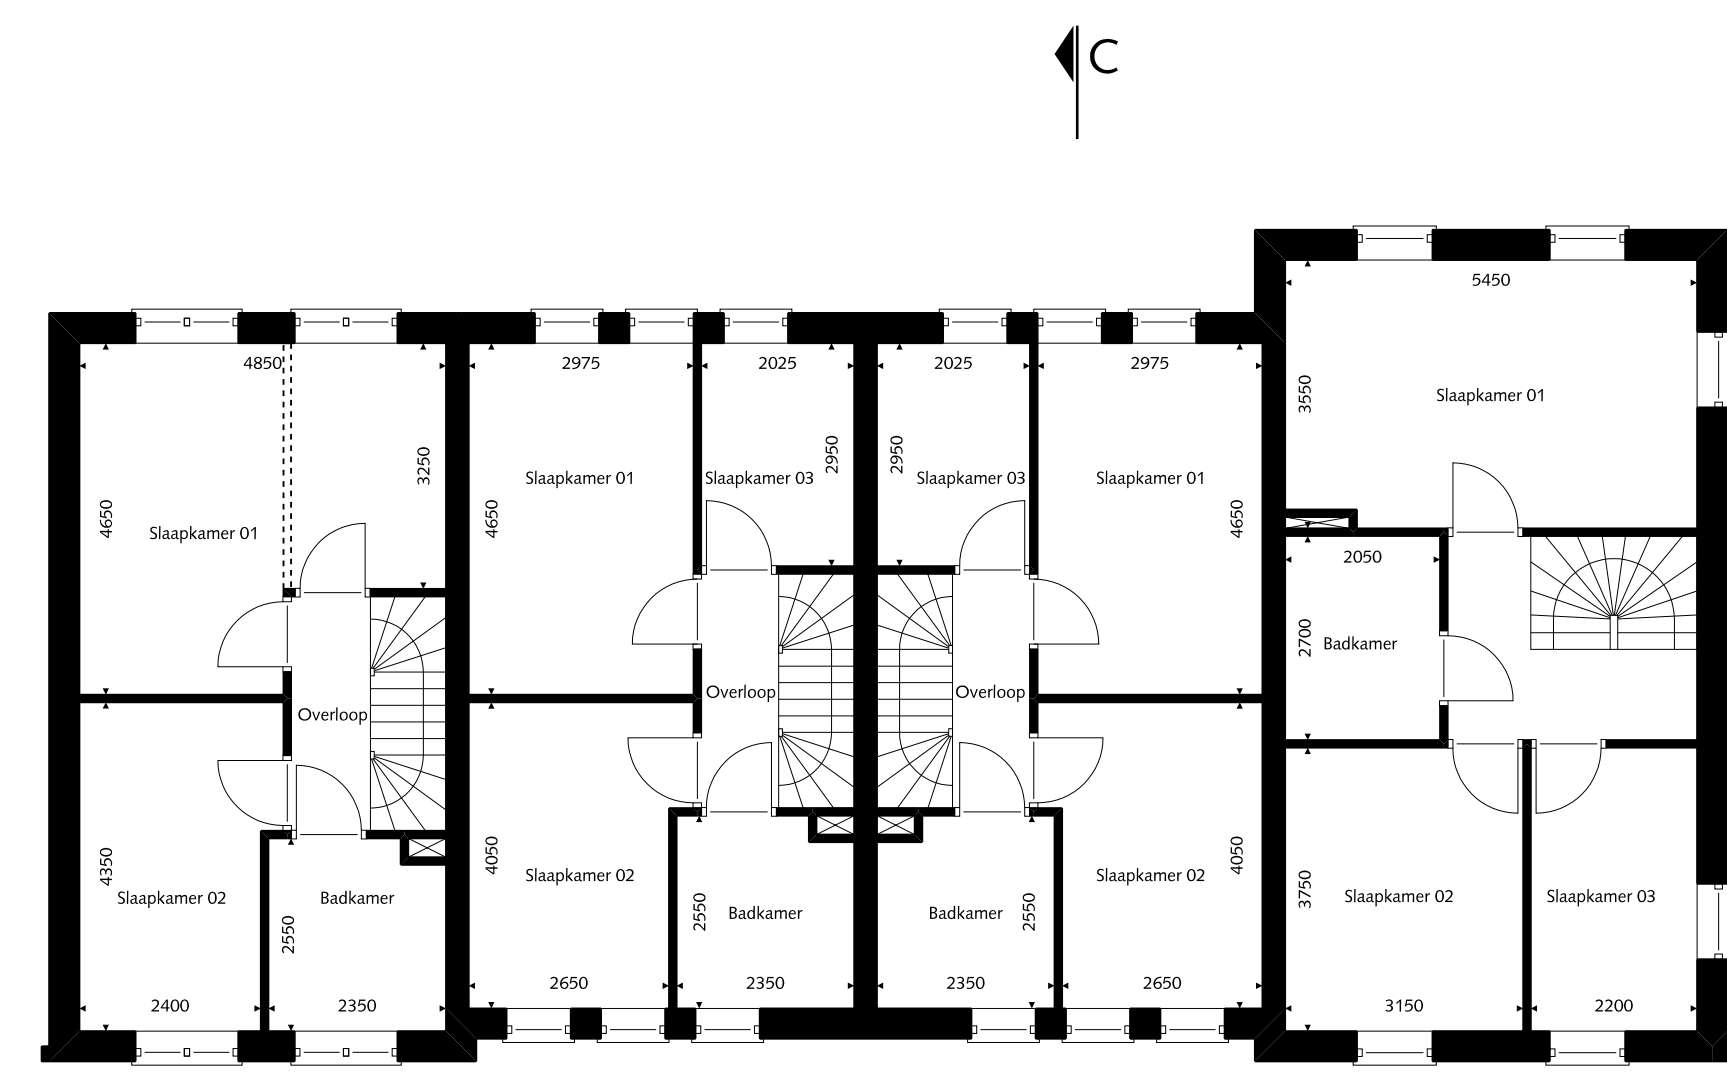

Zolder

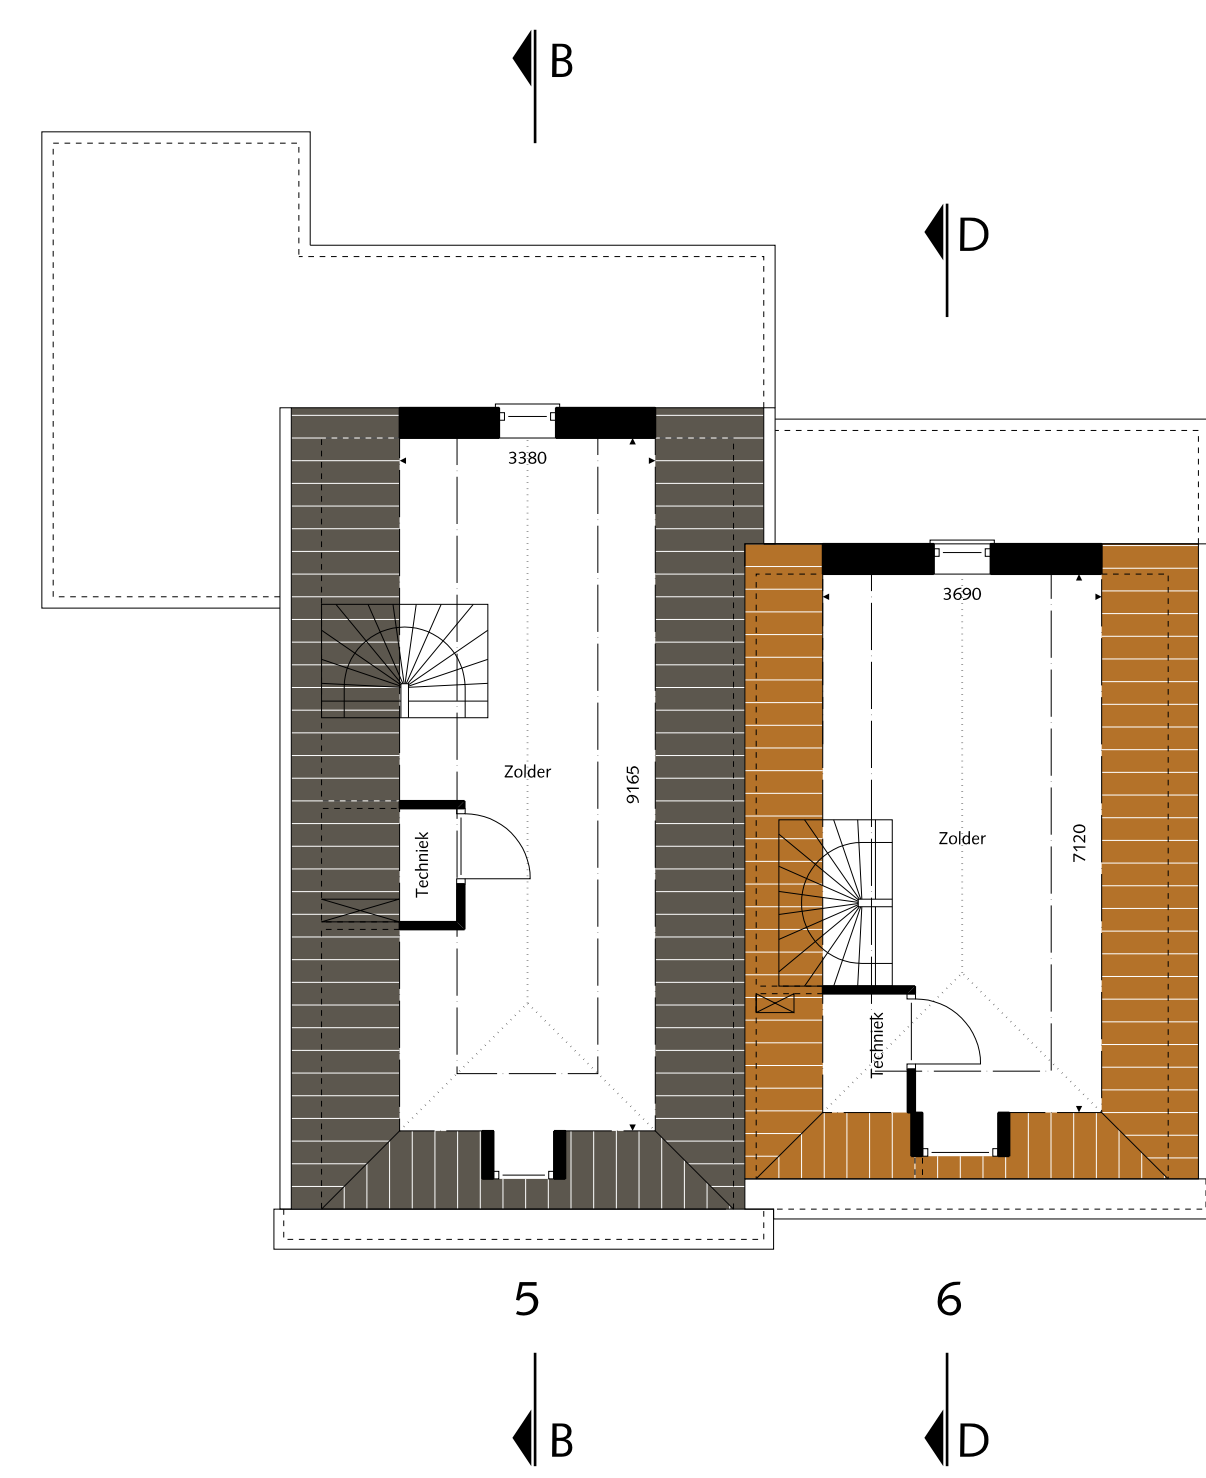

Verdieping

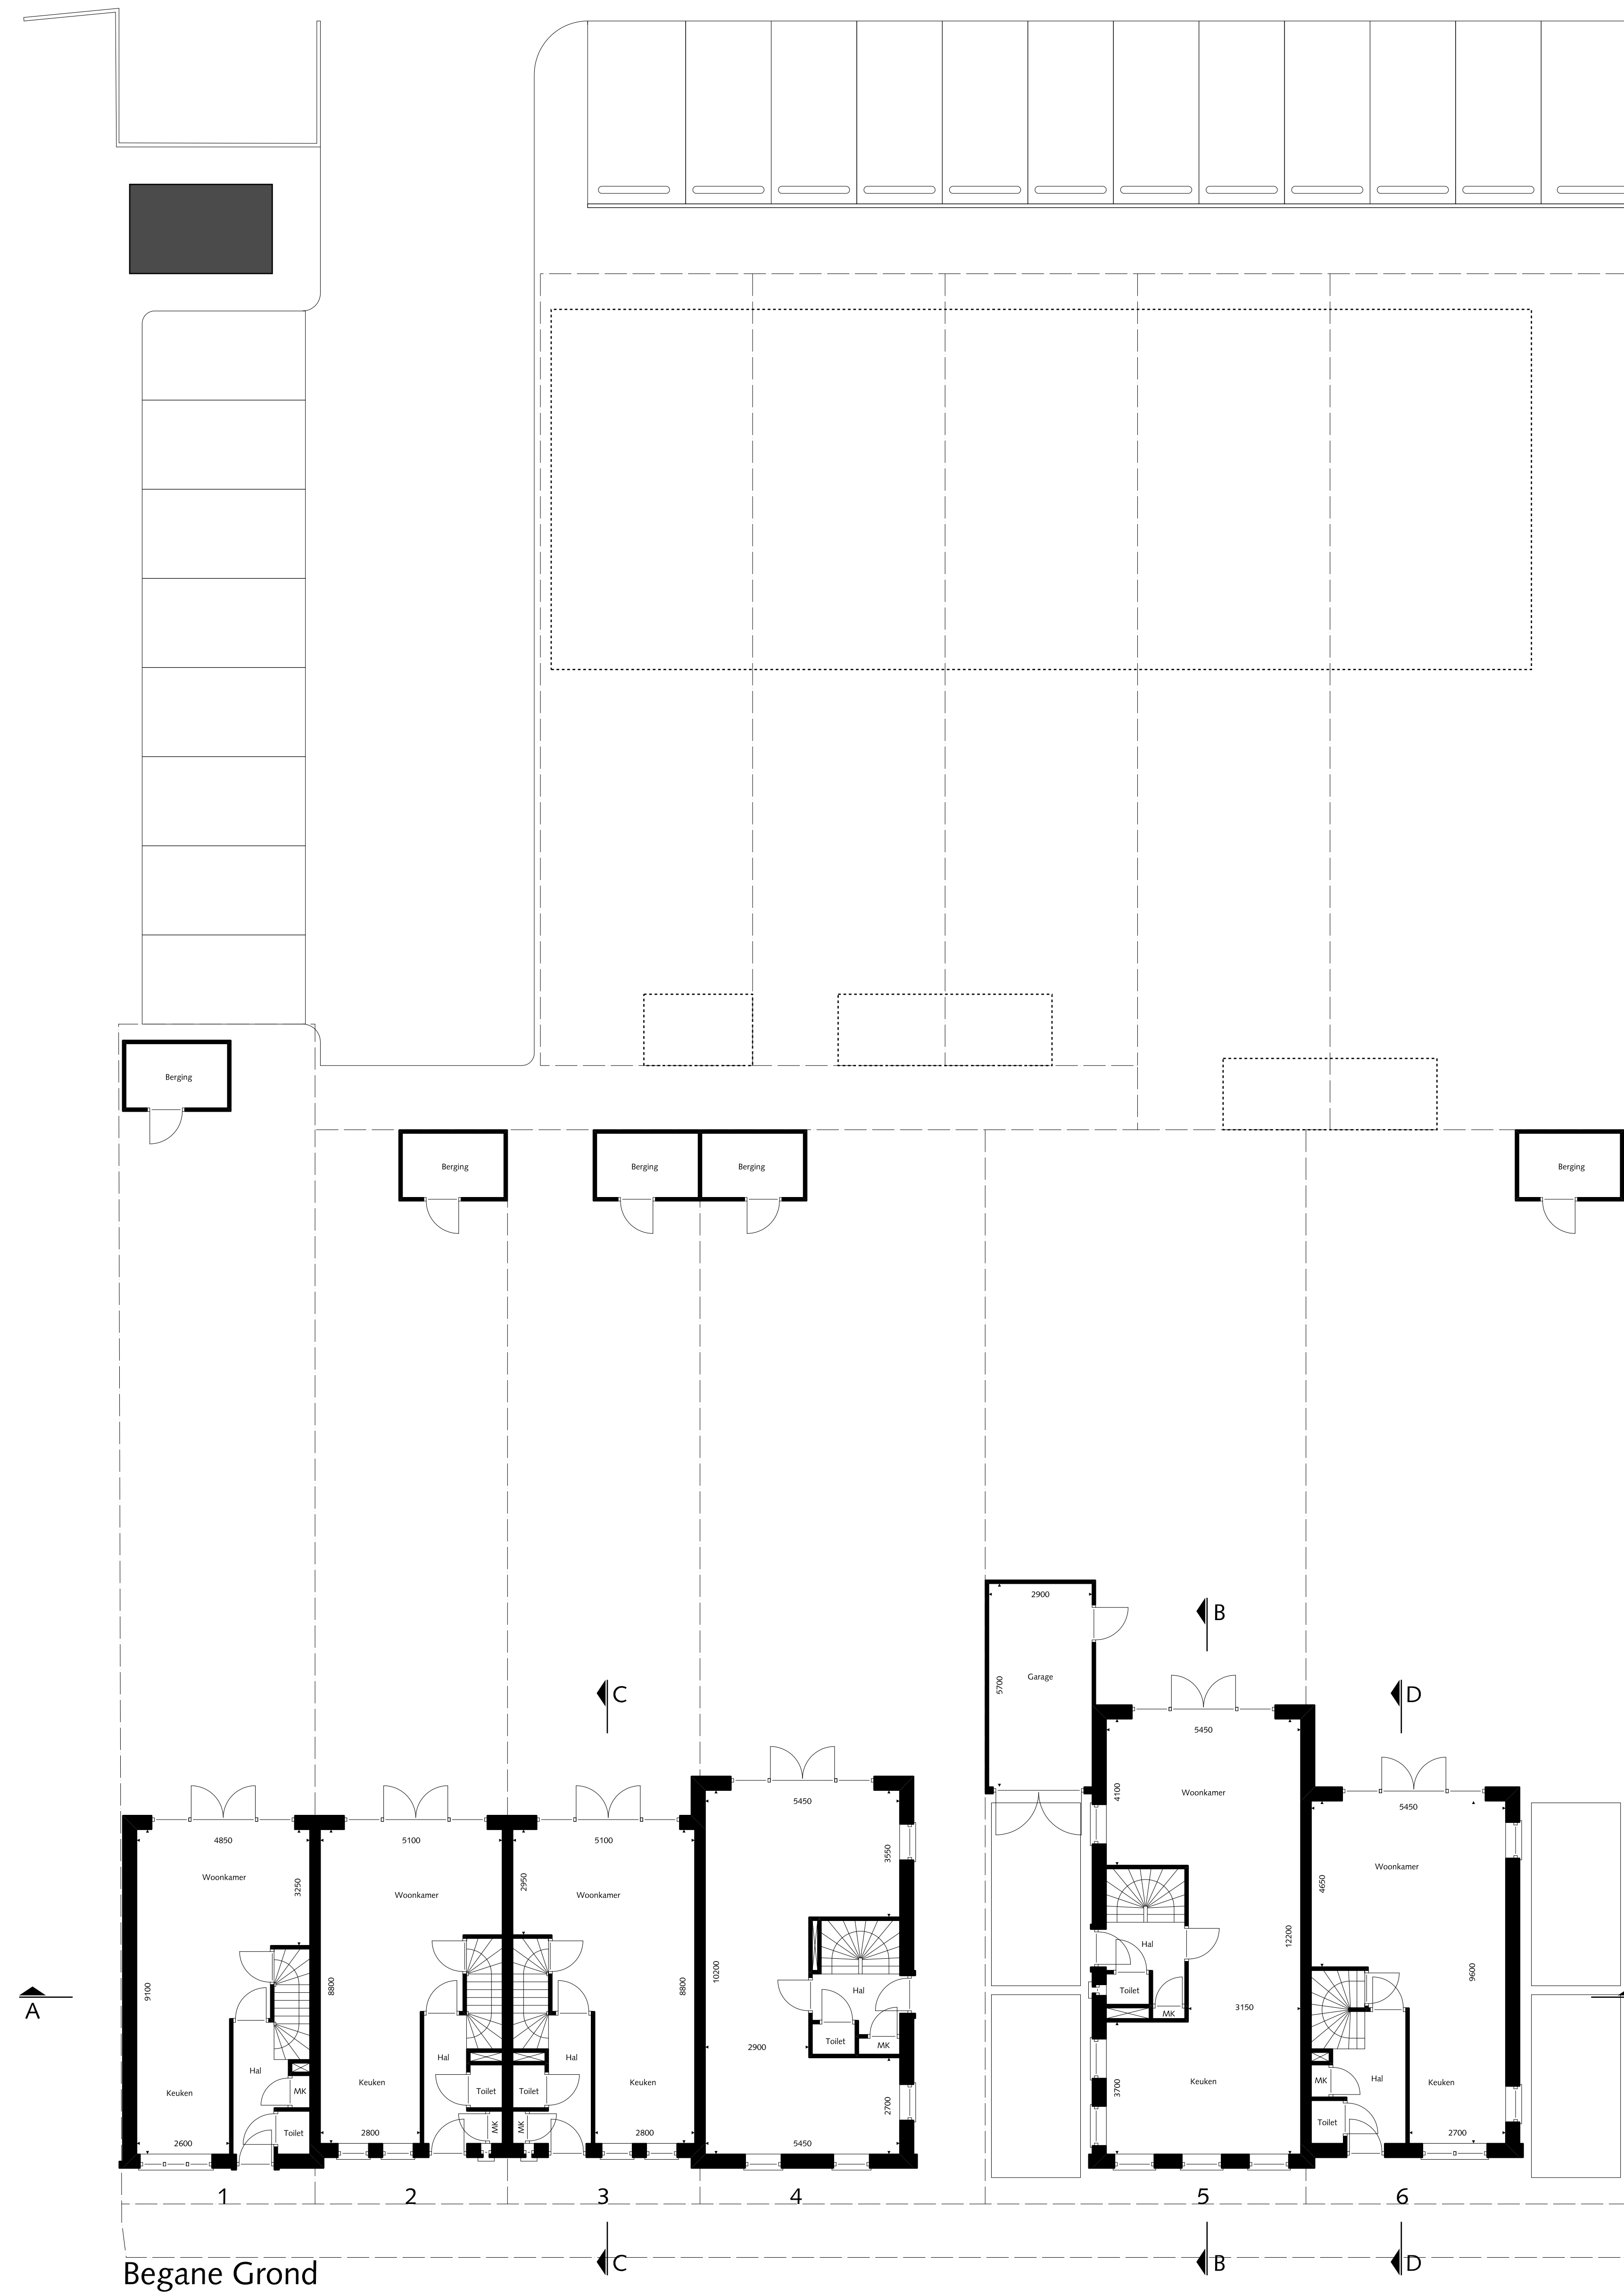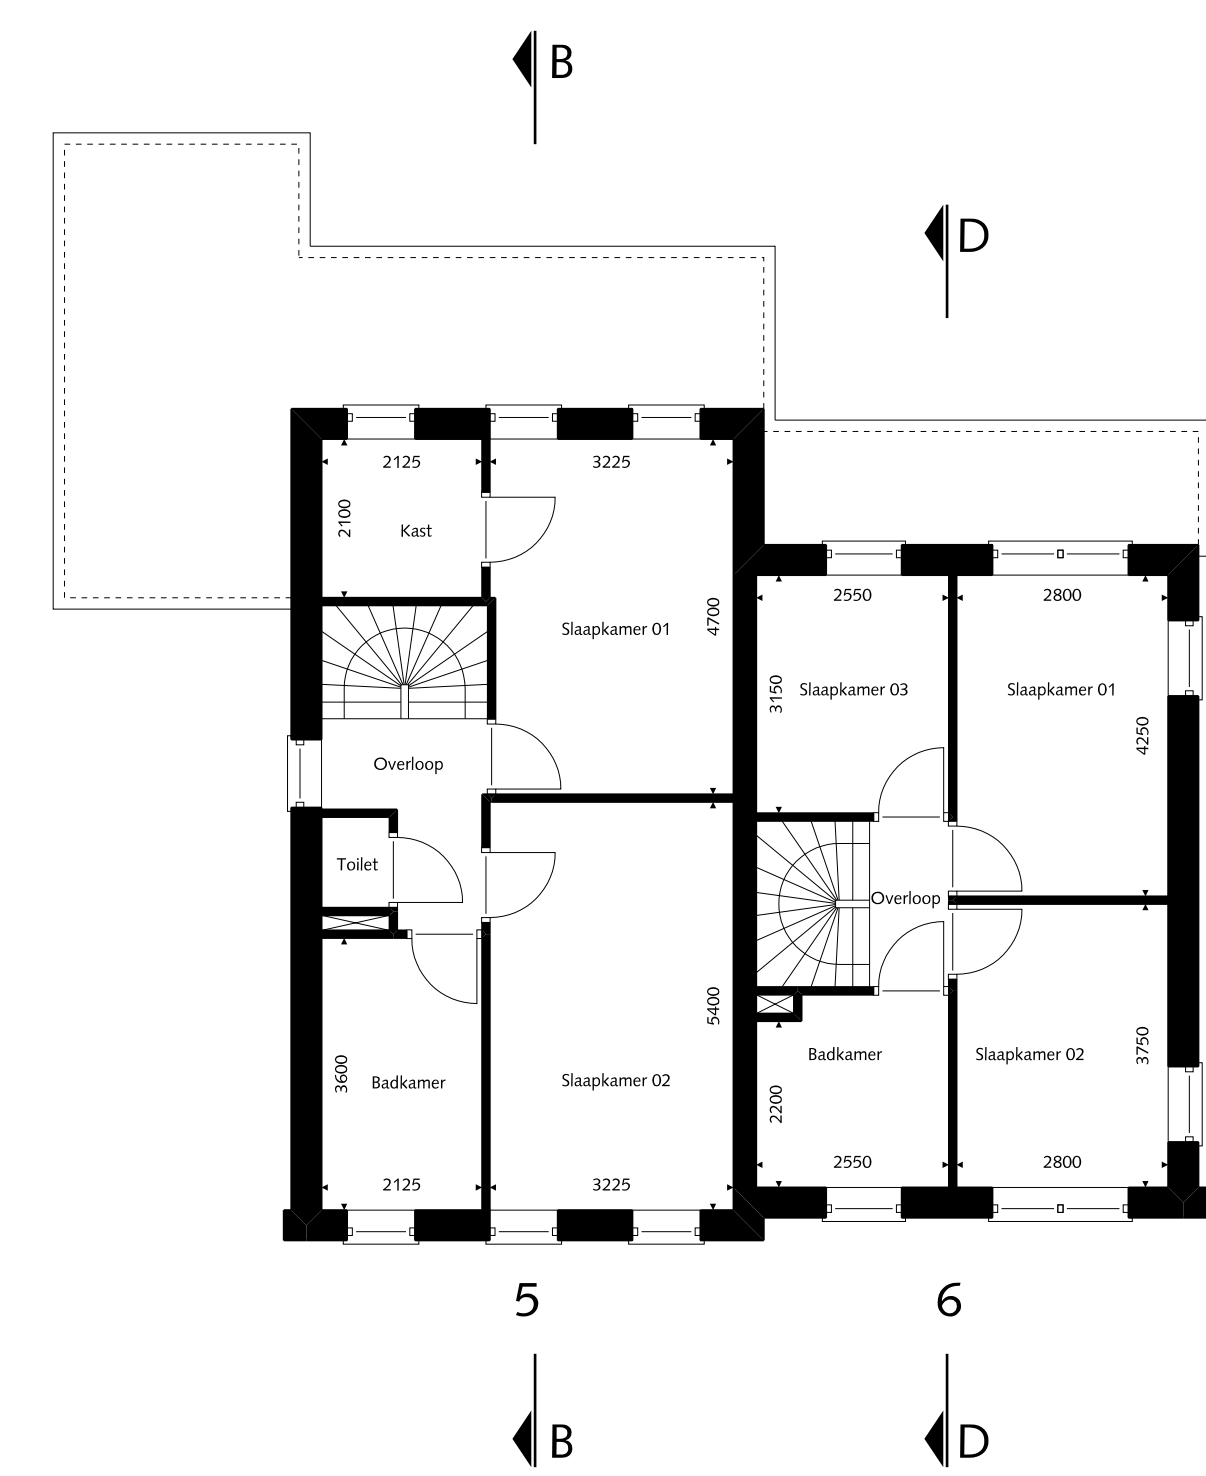

Begane Grond

Inhouden & Oppervlakte			
Bouwnummer:	Kaveloppervlakte (m²):	Gebruiksoppervlakte(m²)*:	Inhoud(m³)**:
1.	181	118	452
2.	163	120	431
3.	163	120	431
4.	240	142	533
5.	271	153	573
6.	276	123	510
7.	204	124	470
8.	190	124	450
9.	130	124	450
10.	120	124	450
11.	132	124	470

\*Volgens M2N 2580



BNA  
BNI

PROJECT:  
**Meelfabriek**  
Benedamsstraat 19  
4233 EN Arnhem

ONDERHOEF:

PLATTEGRONDEN EN SITUATIE  
BENEDAMSSTRAAT

ONDRACHTGEVER:

De Waard Ontwikkeling BV  
Lekdijk 44  
2967 GB Langerak

**DEFINITIEF**

ONTWERP

Auteursrechten zijn uitsluitend voorbehouden aan Architectenburo Bikker BV te Goois-Amerongen. Deze tekening en overige informatie mogen niet verspreid of openbaar gemaakt worden met hetzij drukwerk, foto's, microfilm, digitale verspreiding of op welke wijze ook, zonder voorafgaande schriftelijke toestemming van de rechthebbende.

SCHAAL:	GEWISBOD:
1 : 100 en 1:500	A:
FORMAAT:	B:
A0	C:
GETEKEND:	D:
J. van der Veer	E:
GETEKEND D.D.:	
23-03-2017	
TEKENINGNUMMER:	
<b>1234-O-01</b>	



Linker zijaanzicht 1

Vooraanzicht


Rechter zijaanzicht 6



Linker zijaanzicht 5


Achteraanzicht

Rechter zijaanzicht 4

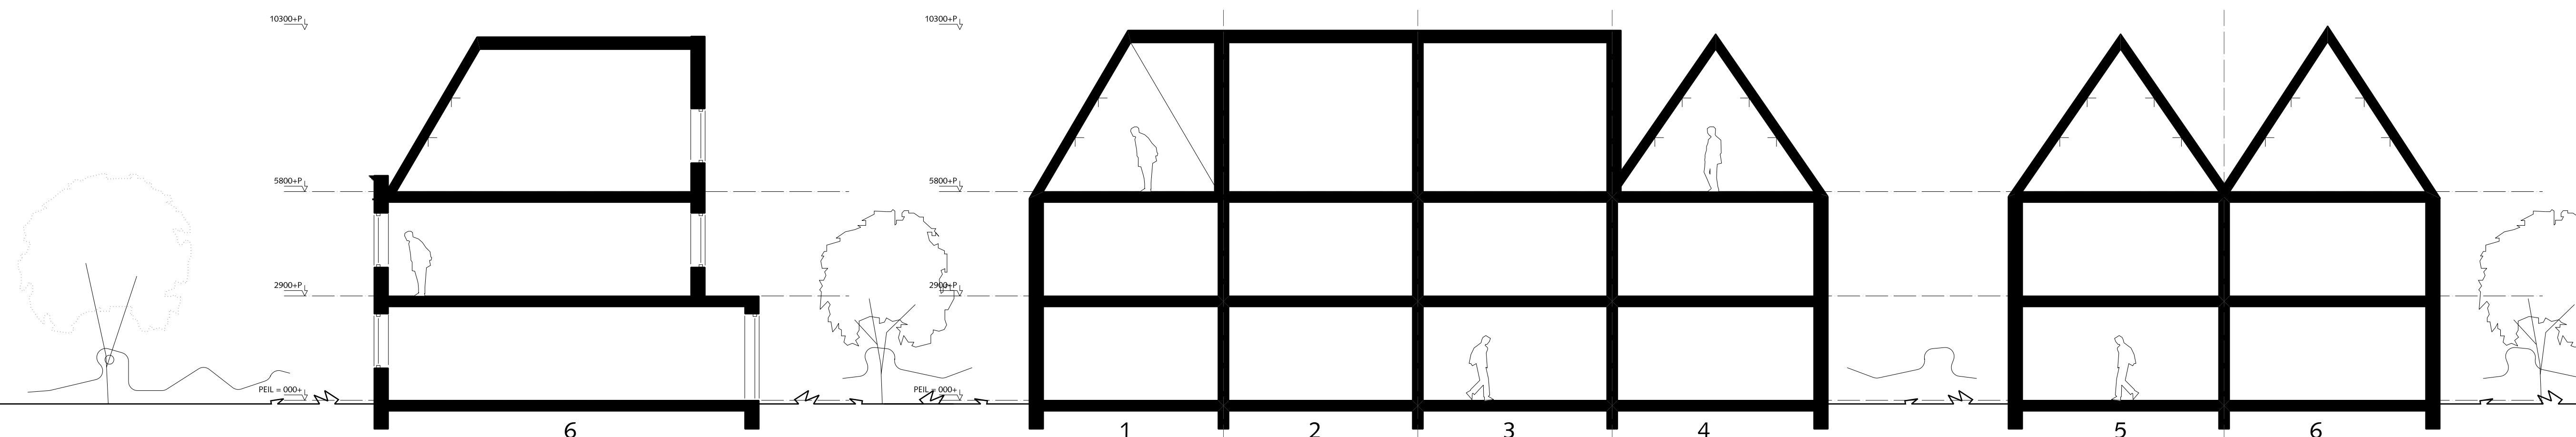


Dwarsdoorsnede D-D

Doorsnede A-A

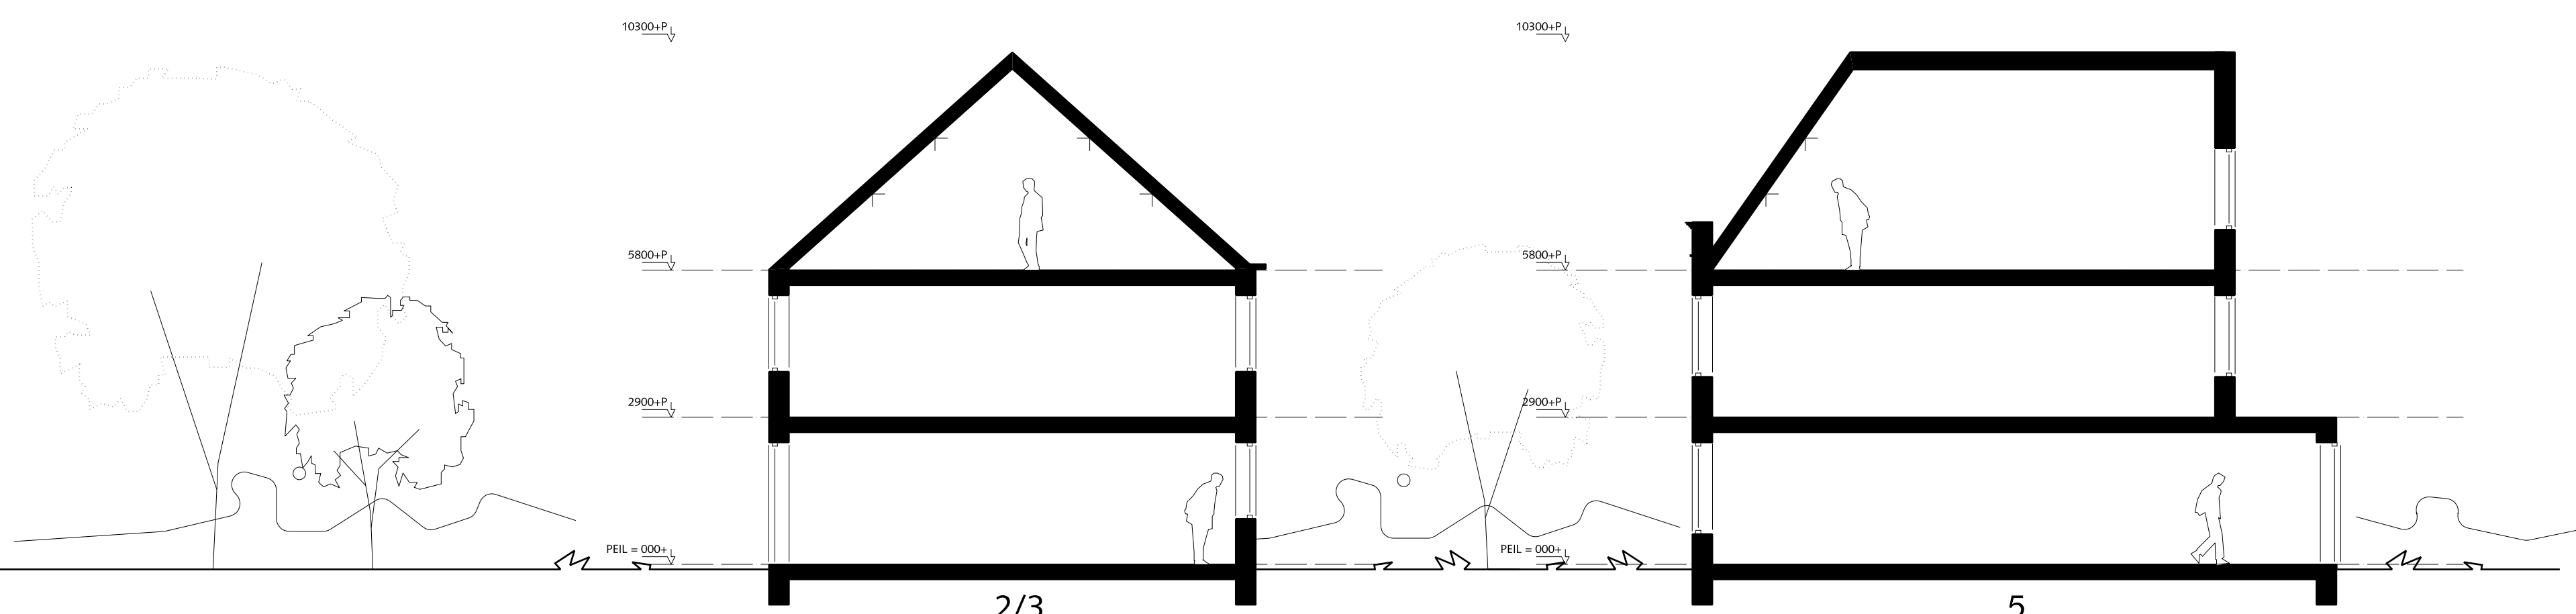

Doorsnede C-C

Dwarsdoorsnede B-B

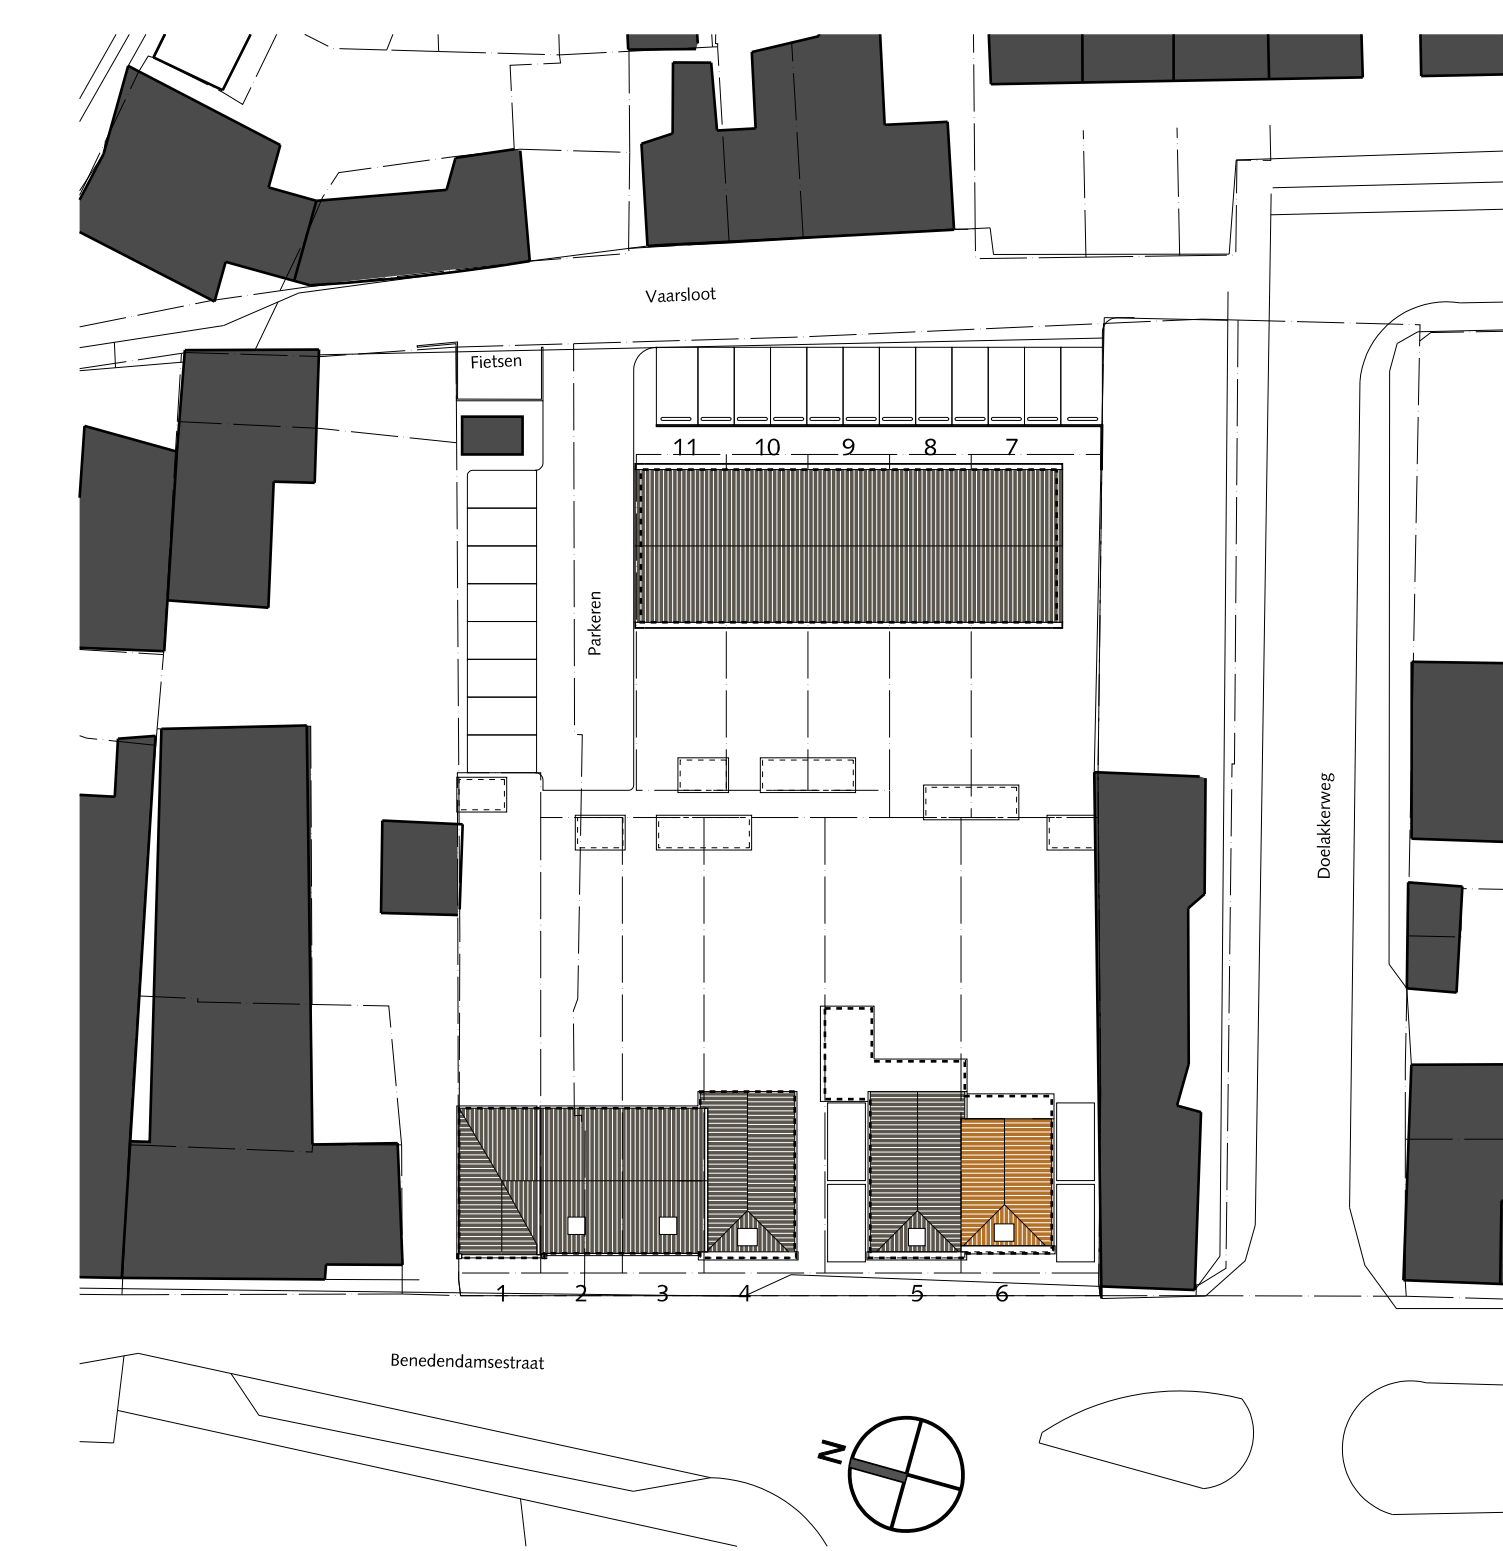

Situatie