


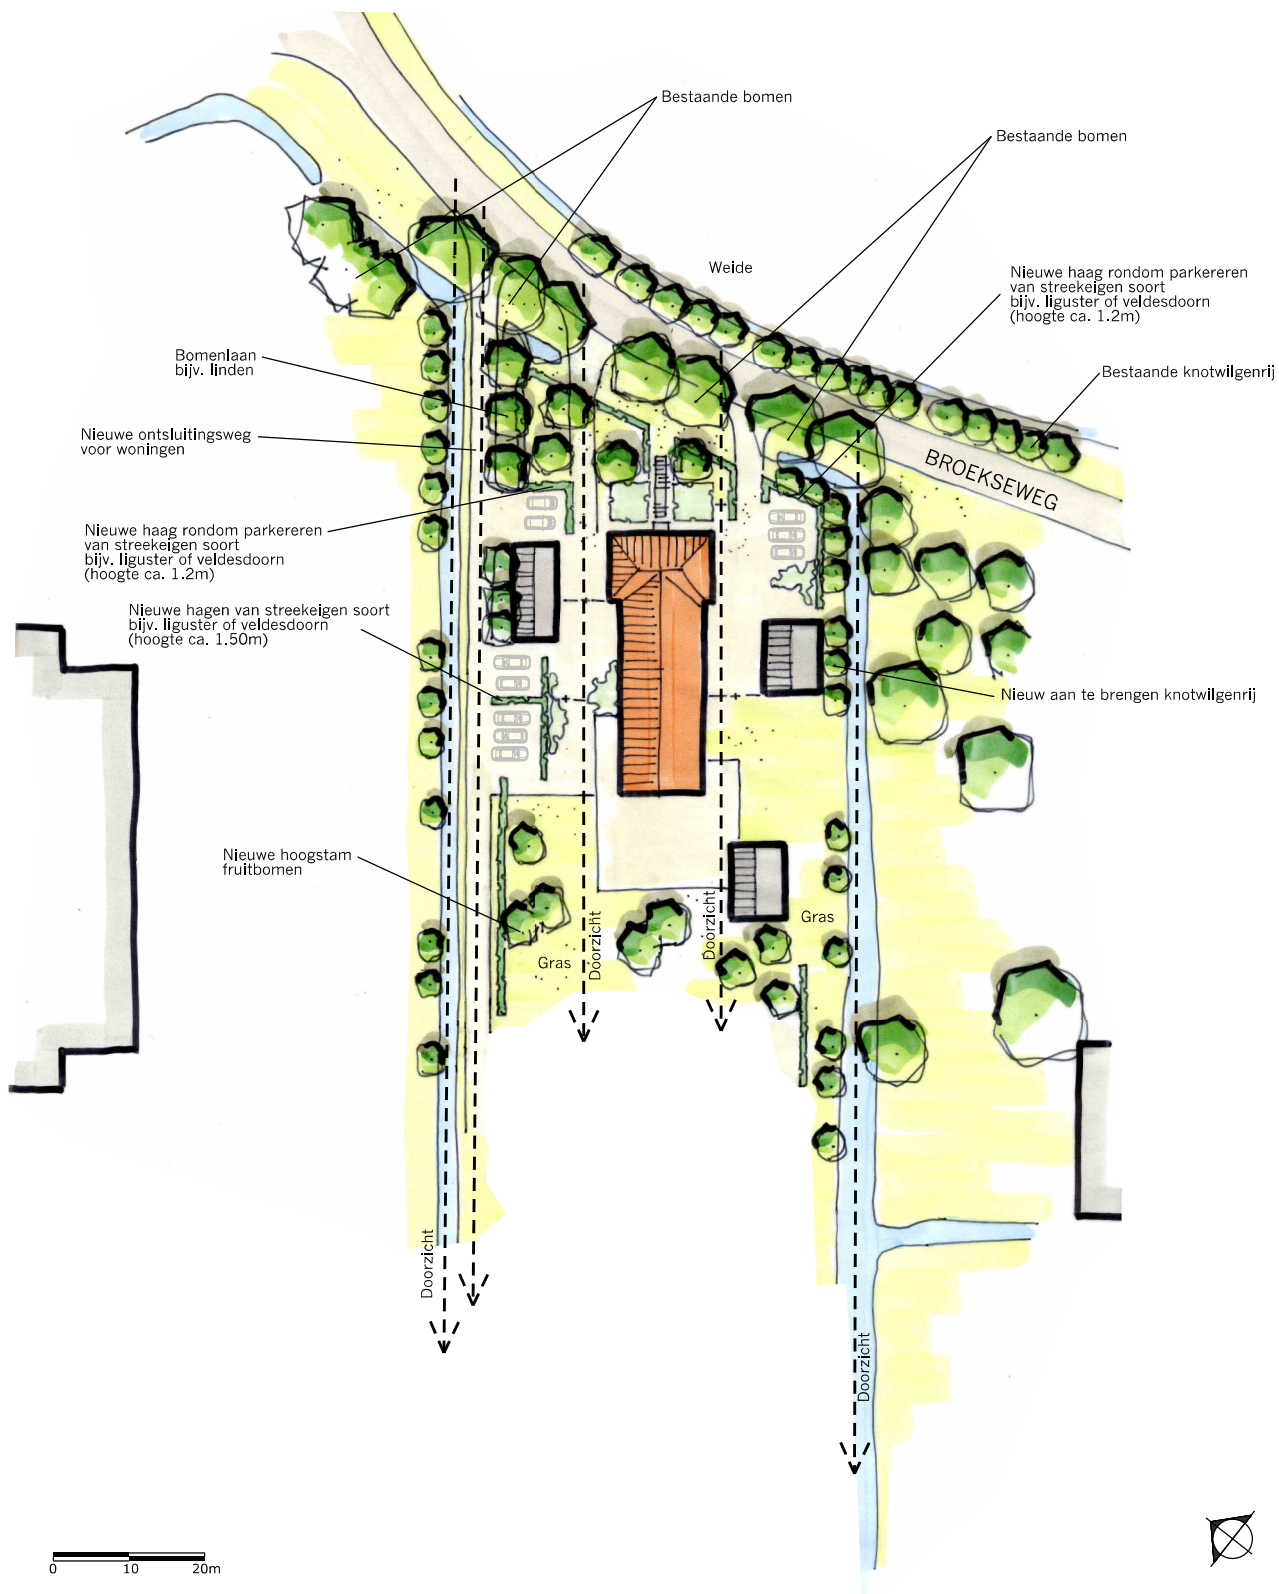

LANDSCHAPPELIJK INPASSINGSPLAN · BROEKSEWEG 94 · AMEIDE

© LAGENDIJK TUIN- EN LANDSCHAPSARCHITECTEN · 8 DECEMBER 2020 · IN OPDRACHT VAN: MEVROUW E. VAN DER ZIJDEN
www.lagendijkTlarchitecten.nl · Bergambacht · tel 0182 · 357077