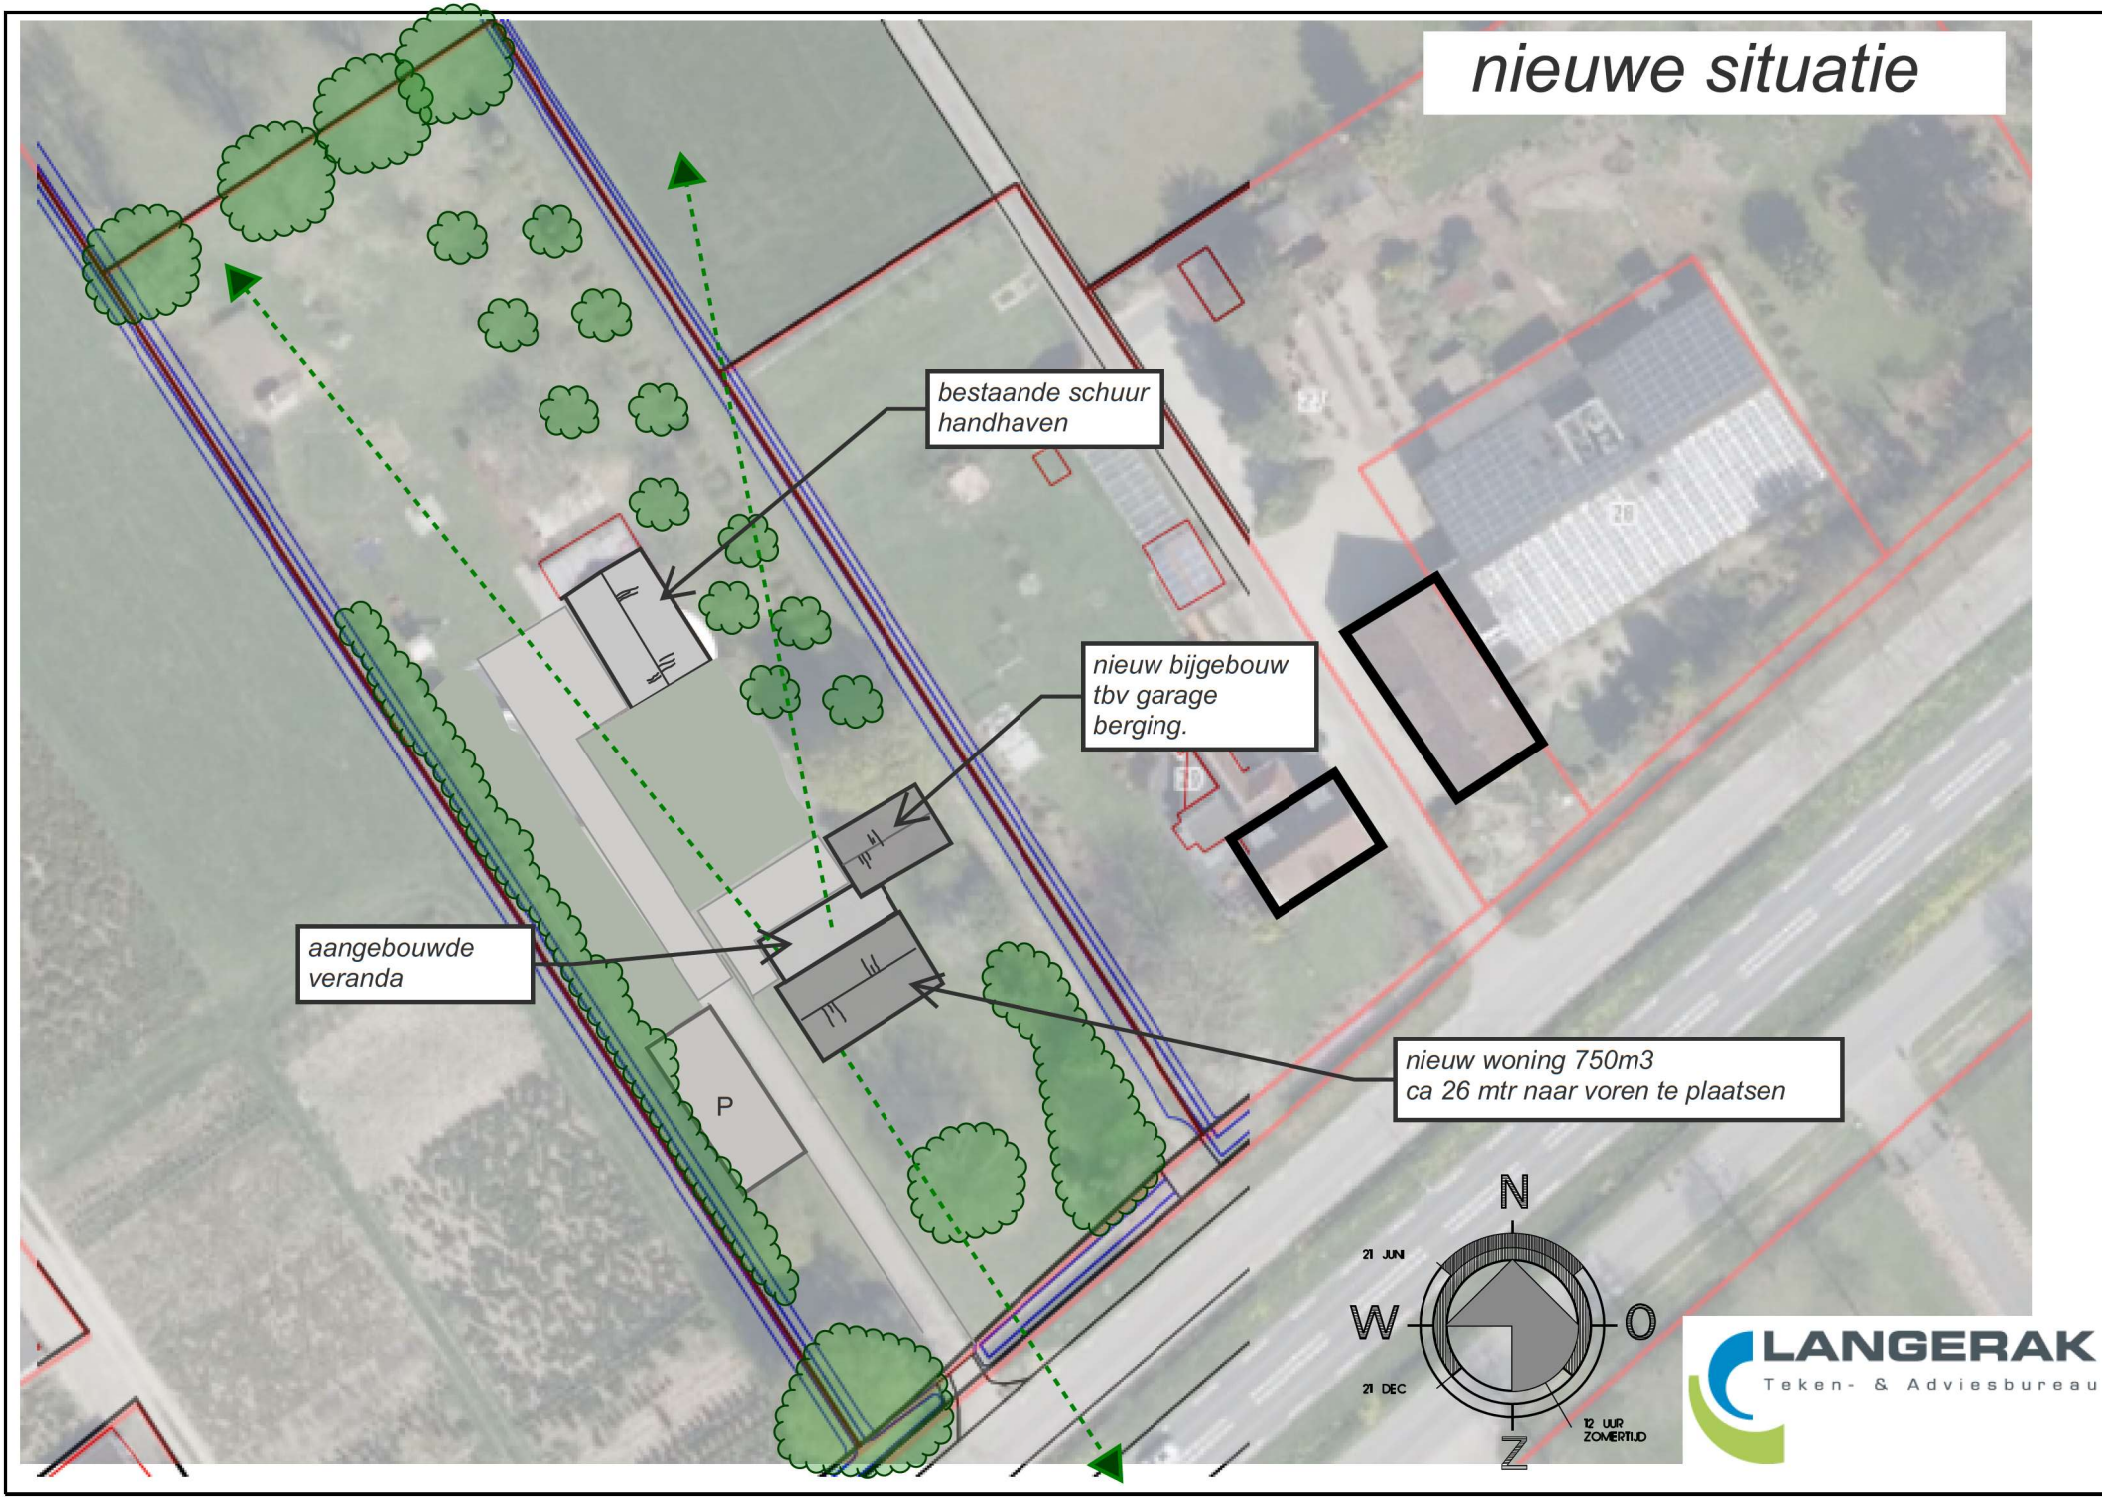


bestaande situatie

LANGERAK
Teken- & Adviesbureau


nieuwe situatie
bestaande schuur
handhaven
nieuw bijgebouw
tbv garage
berging.
aangebouwde
veranda
nieuw woning 750m3
ca 26 mtr naar voren te plaatsen
P
N
W
O
Z
21 JUN
21 DEC
12 UUR
ZOMERTIJD
LANGERAK
Teken- & Adviesbureau