


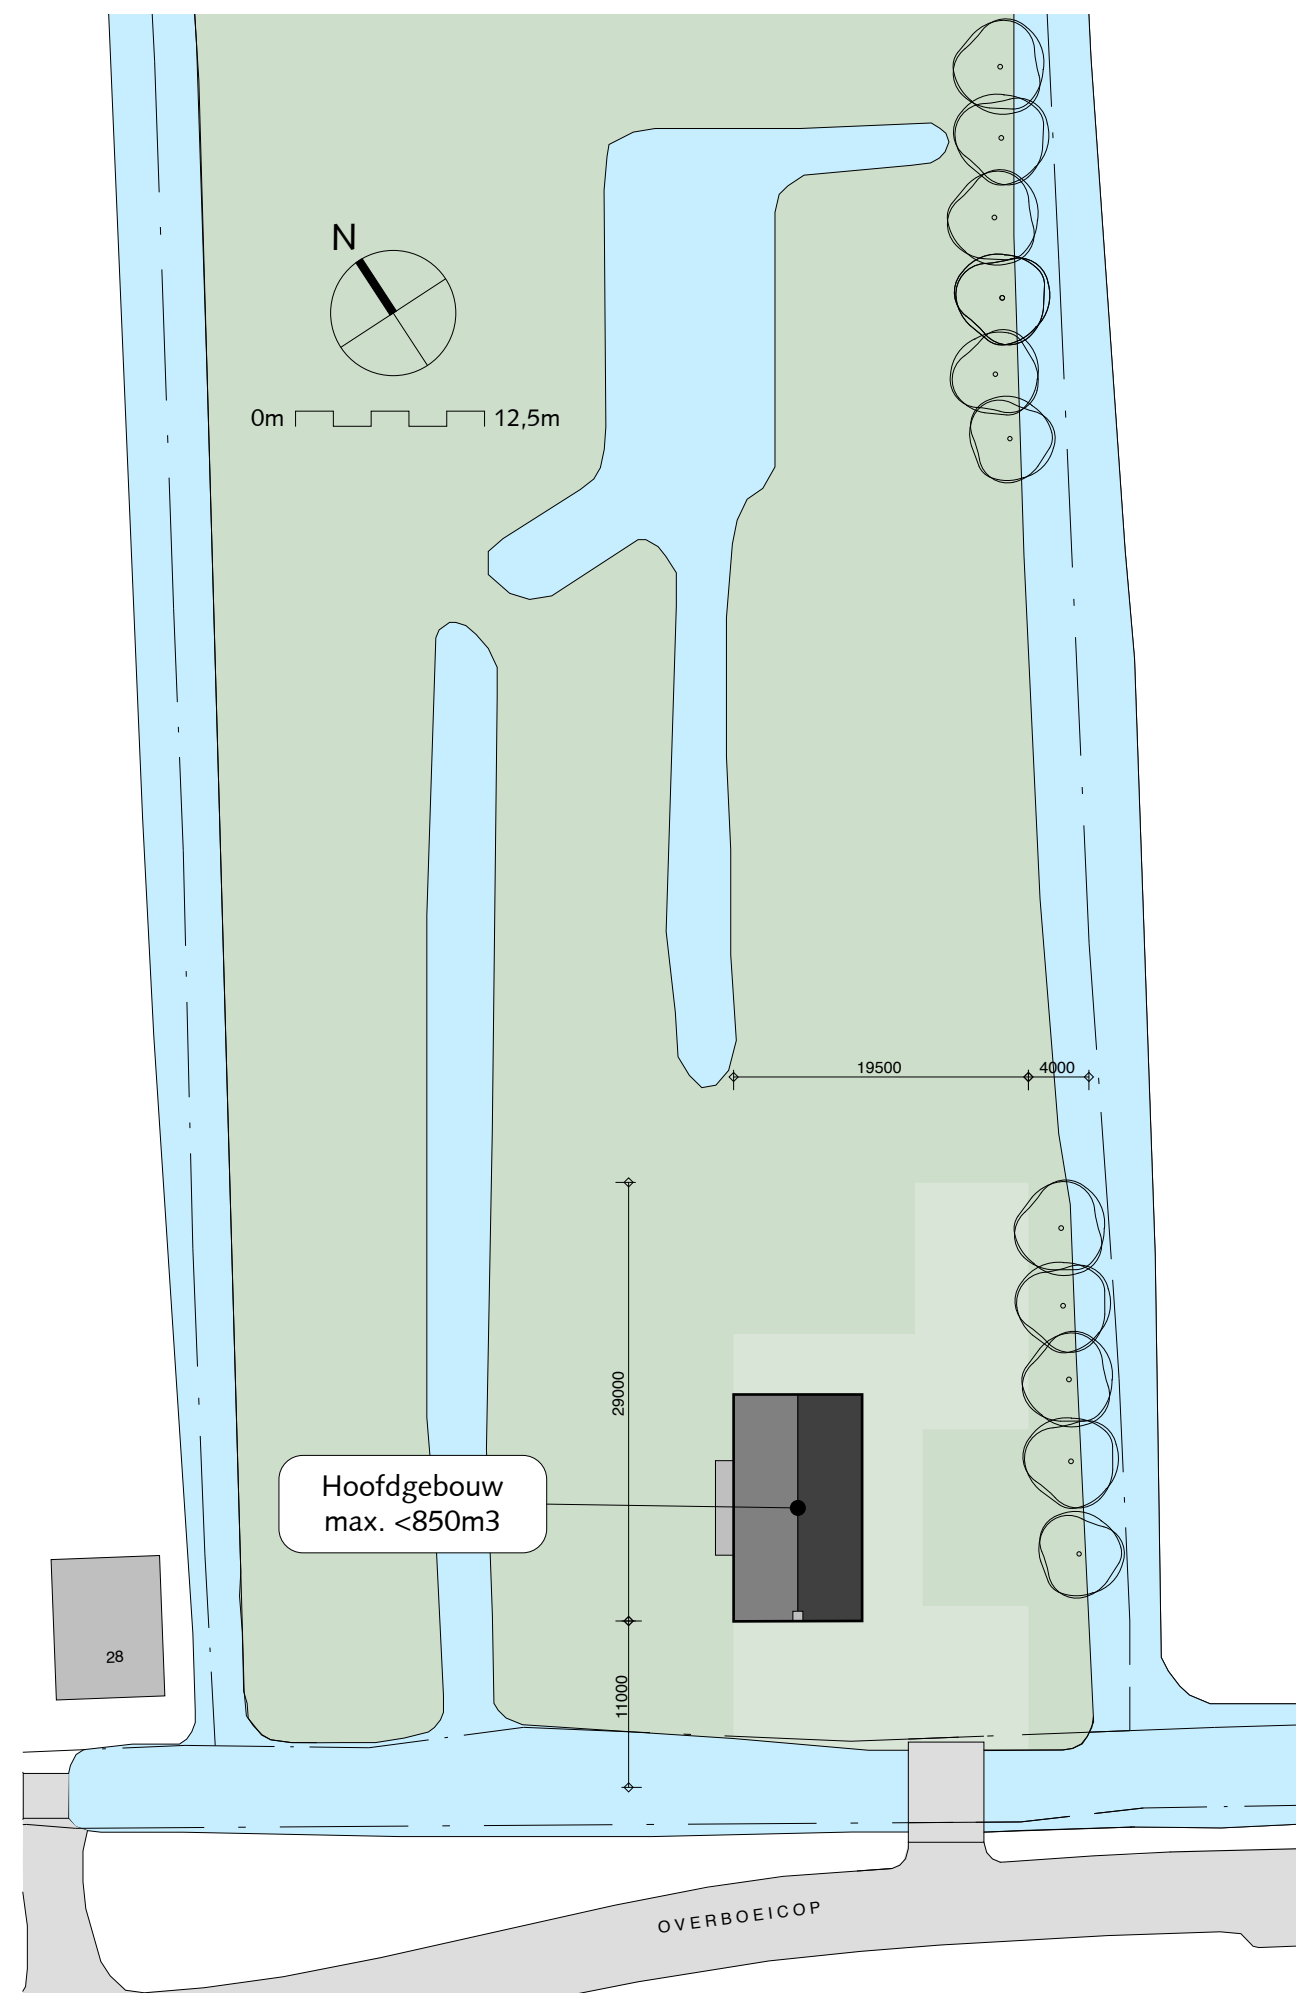

RO-blad 02

Situatie nieuw

Overboeicop 26
Schoonrewoerd



Kadastrale gemeente: Leerdam
Sectie: F
Perceel: 65

schaal: 1:500
tekeningnr.: 1359-RO-blad 02
datum: 16 juli 2020