


Landschappelijke inpassing | Zouwendijk 11 Ameide

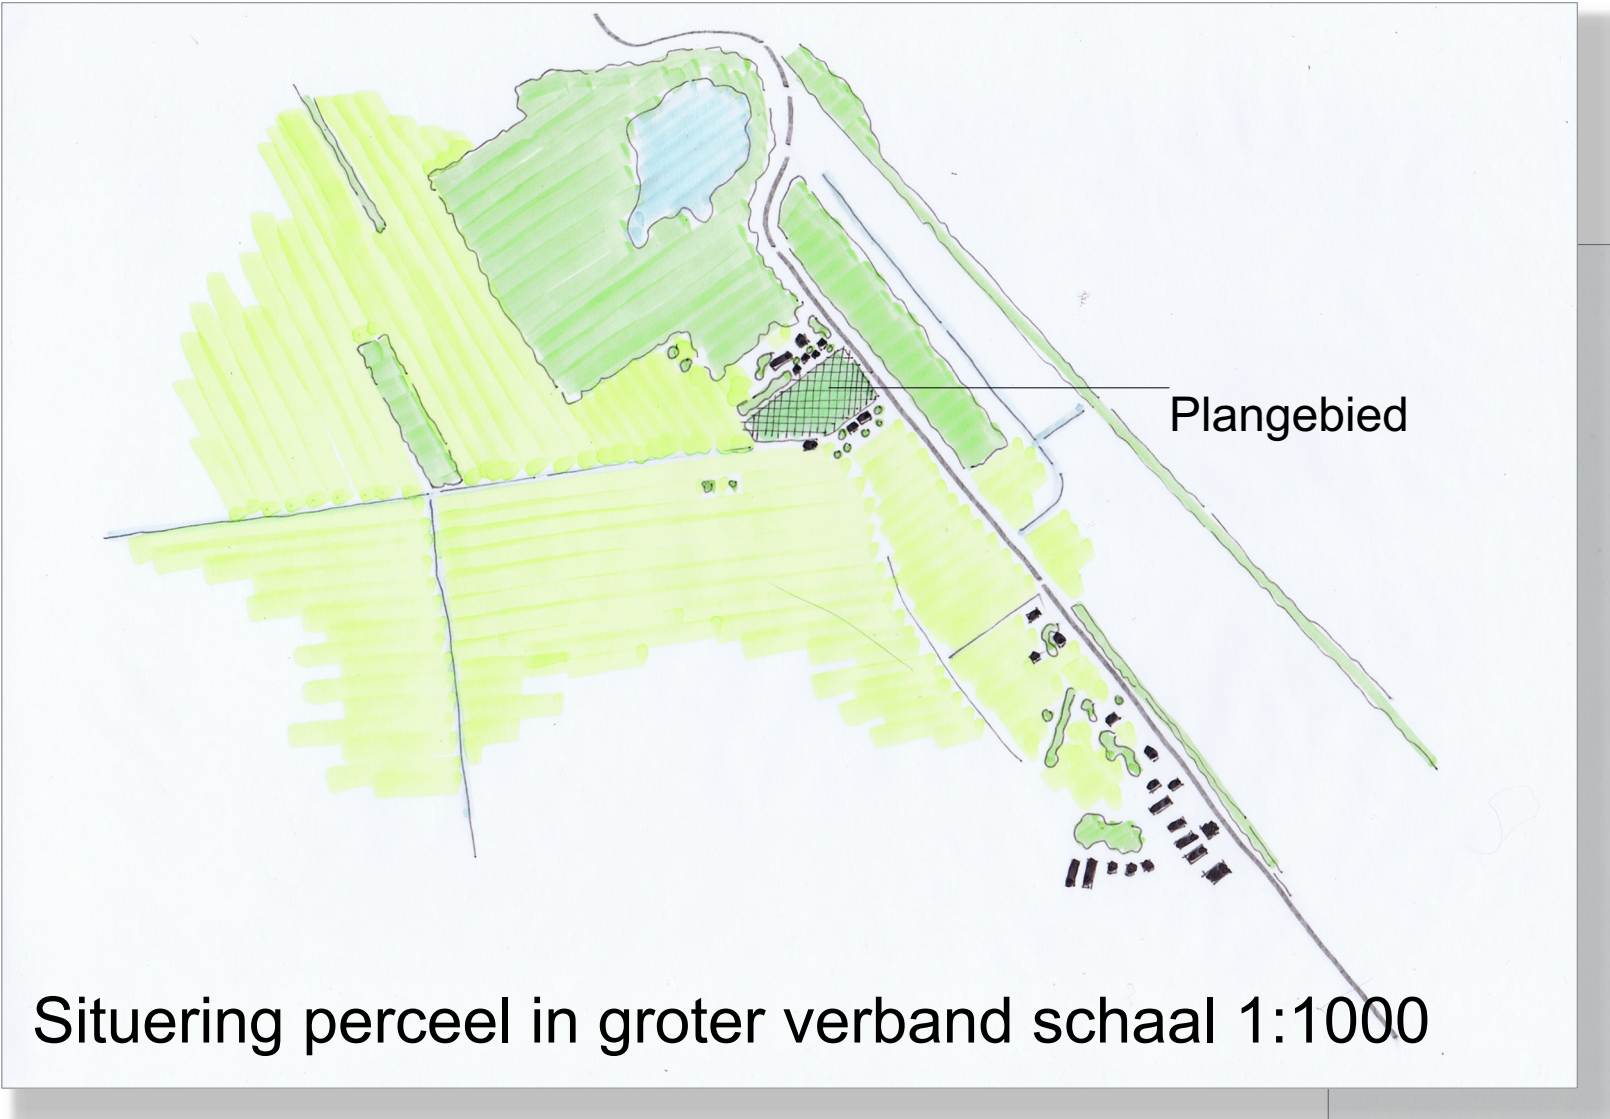


Beplantingslijst

indicatief


- Alnus glutinosa
- Alnus incana
- Sorbus aucuparia
- Acer campestre
- Fraxinus excelsior
- Salix alba

- Miscanthus
- Astrantia
- Anemone
- Alchemilla
- Aconitum
- Geranium
- Helleborus


soorten zo veel mogelijk inheems

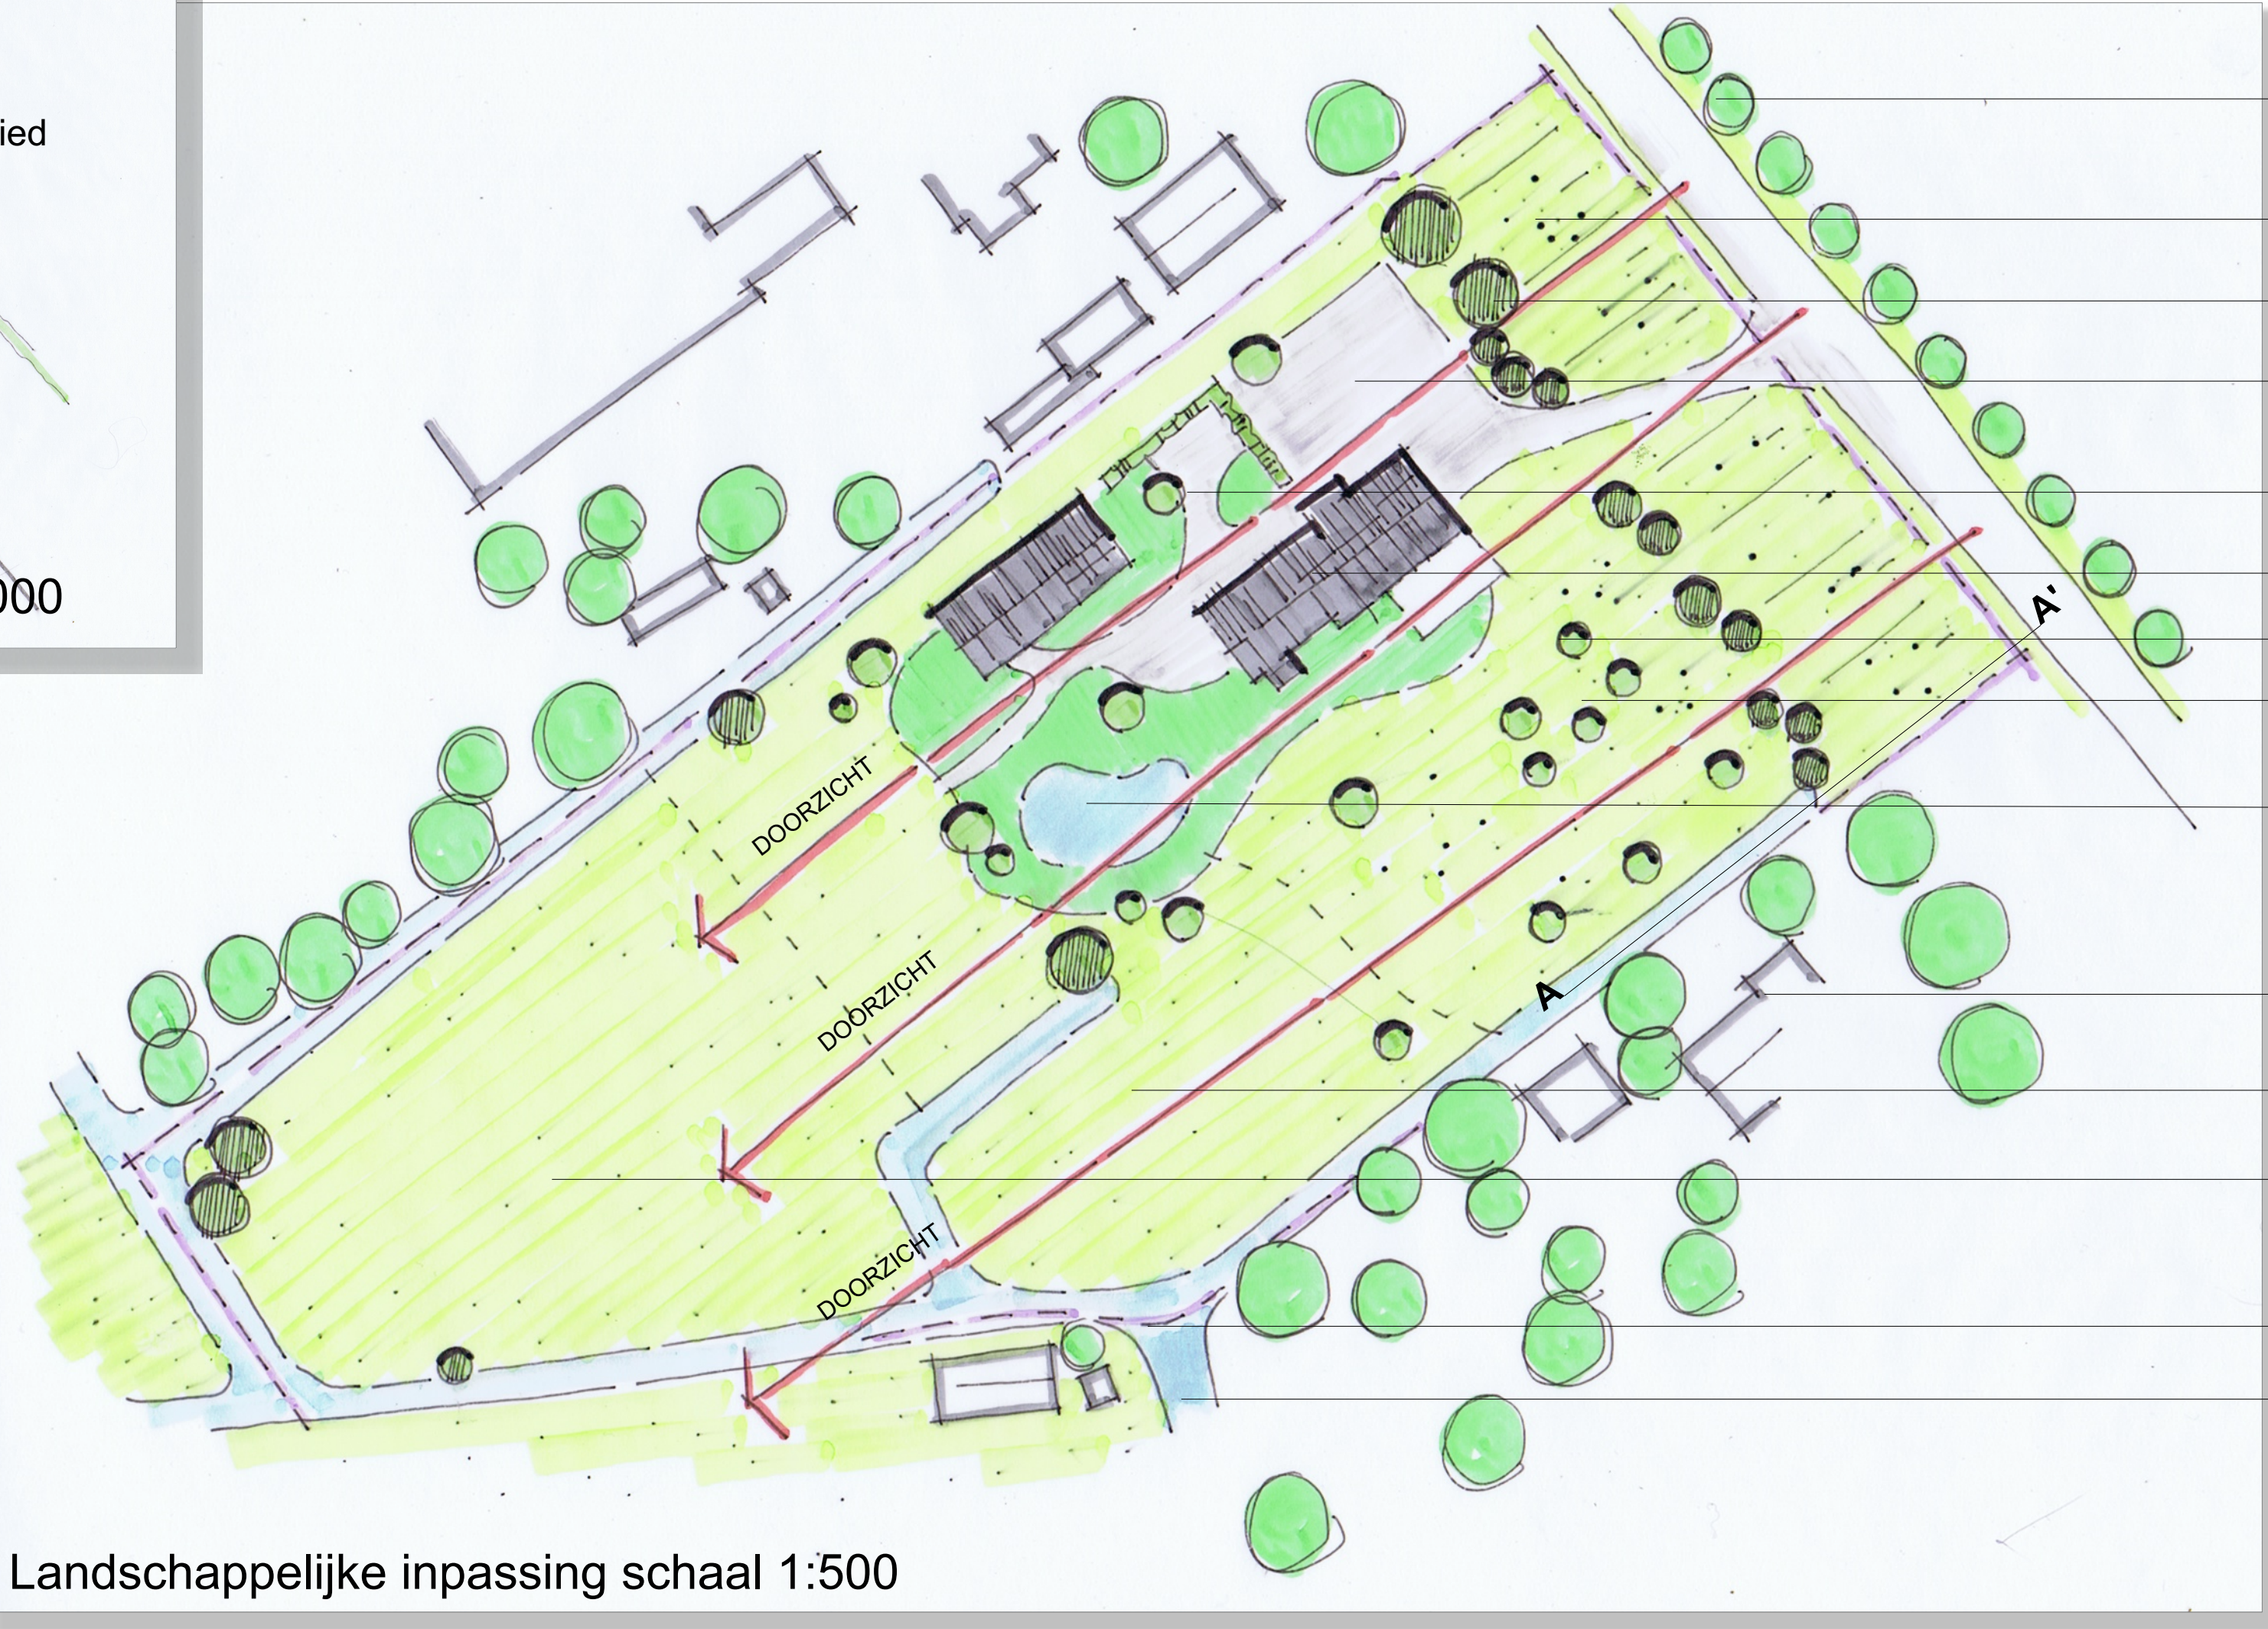

- Reeds aanwezige beplanting **buiten** plangebied
- Dijklichaam (bloemenweide)
- Reeds aanwezige beplanting **binnen** plangebied
- Entree en parkeren
- Privé tuin | lage beplanting max 150 cm
- Geplande nieuwe bebouwing
- Boom | **aanvulling** binnen plangebied
- Boomgaard met bloemenweide
bomen deels reeds aanwezig | hoogte max 300 cm
- Geplande vijver
- Bestaande bebouwing
- Speelweide
- Dierenweide | grasveld
- Begrenzing plangebied
- Water

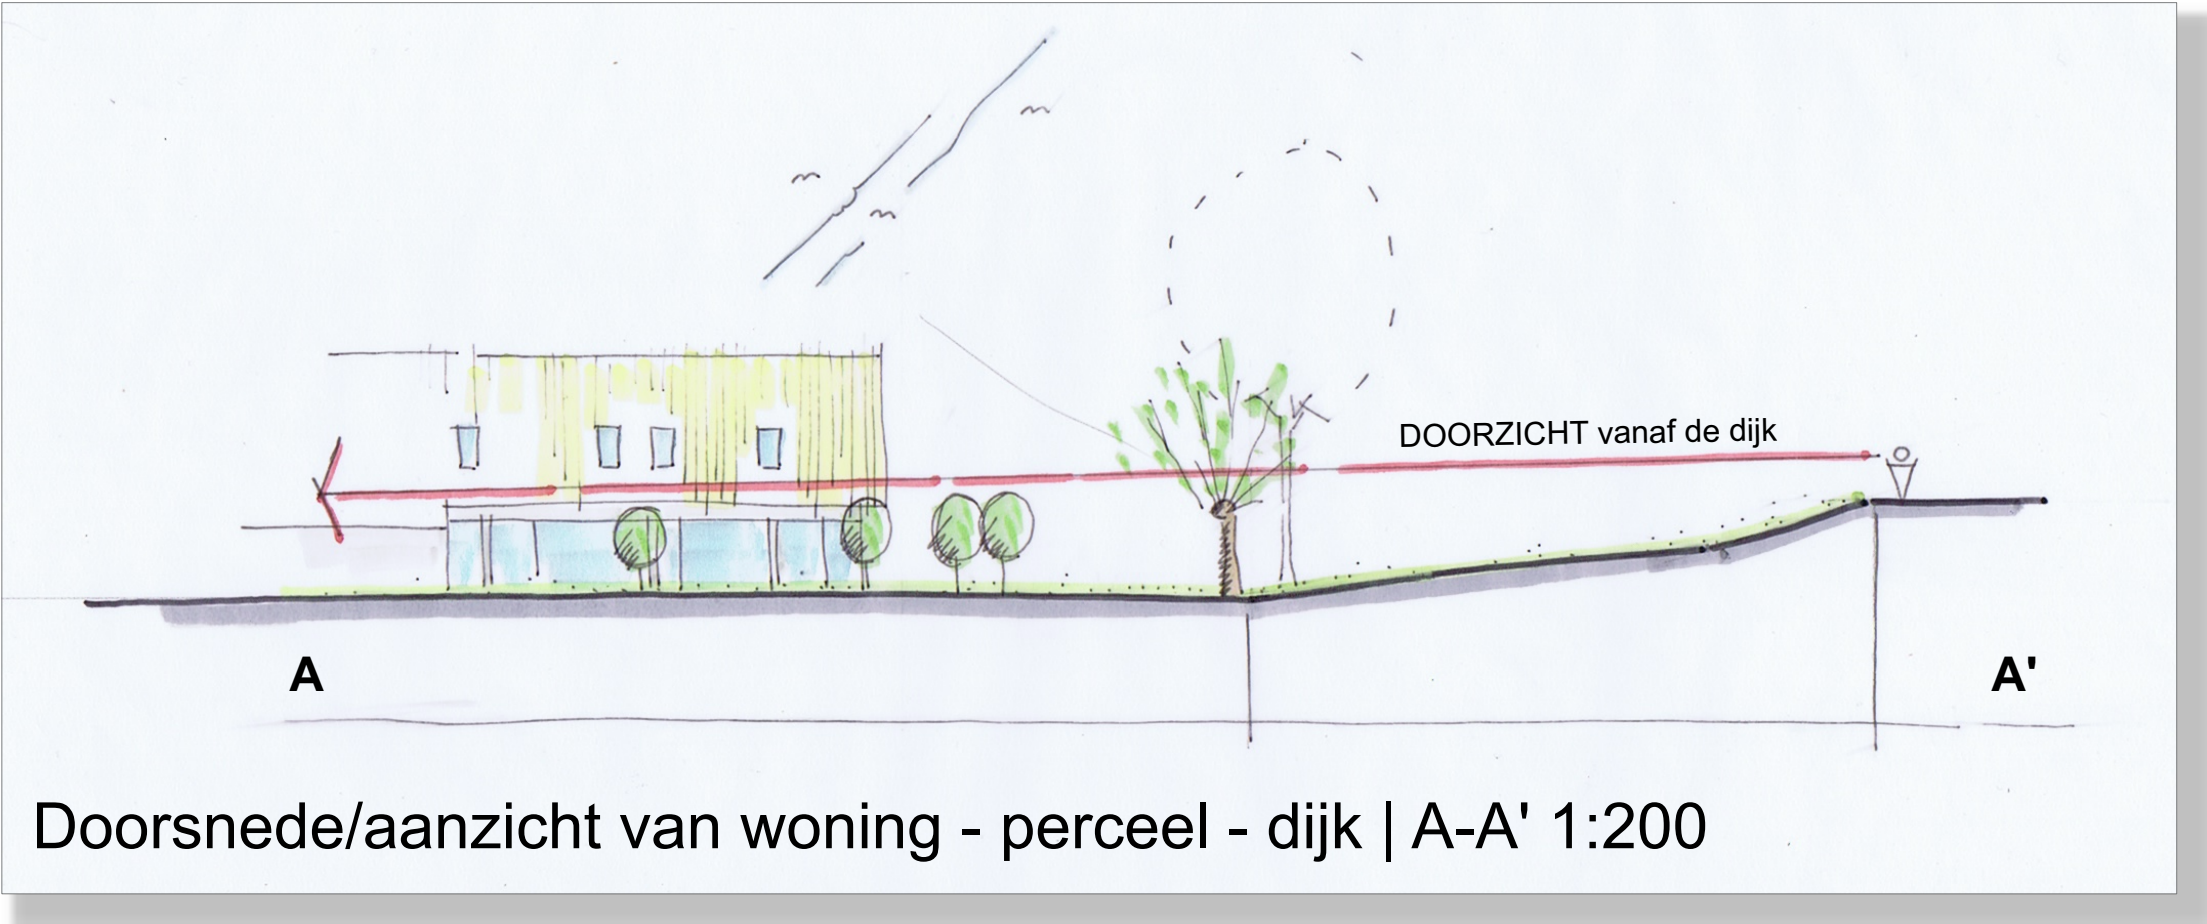

Maten en en peilen in het werk te controleren

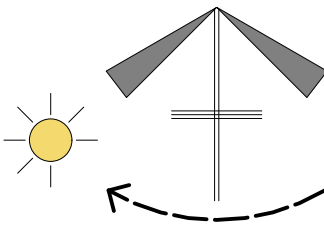

Opdrachtgever: Dhr A de Groot | Smits hoveniers
Datum: januari 2021

Schaal: 1-1000 / 1:500 / 1:200 | formaat A1
Getekend: Green in the Dirt | Peter Zaal

