



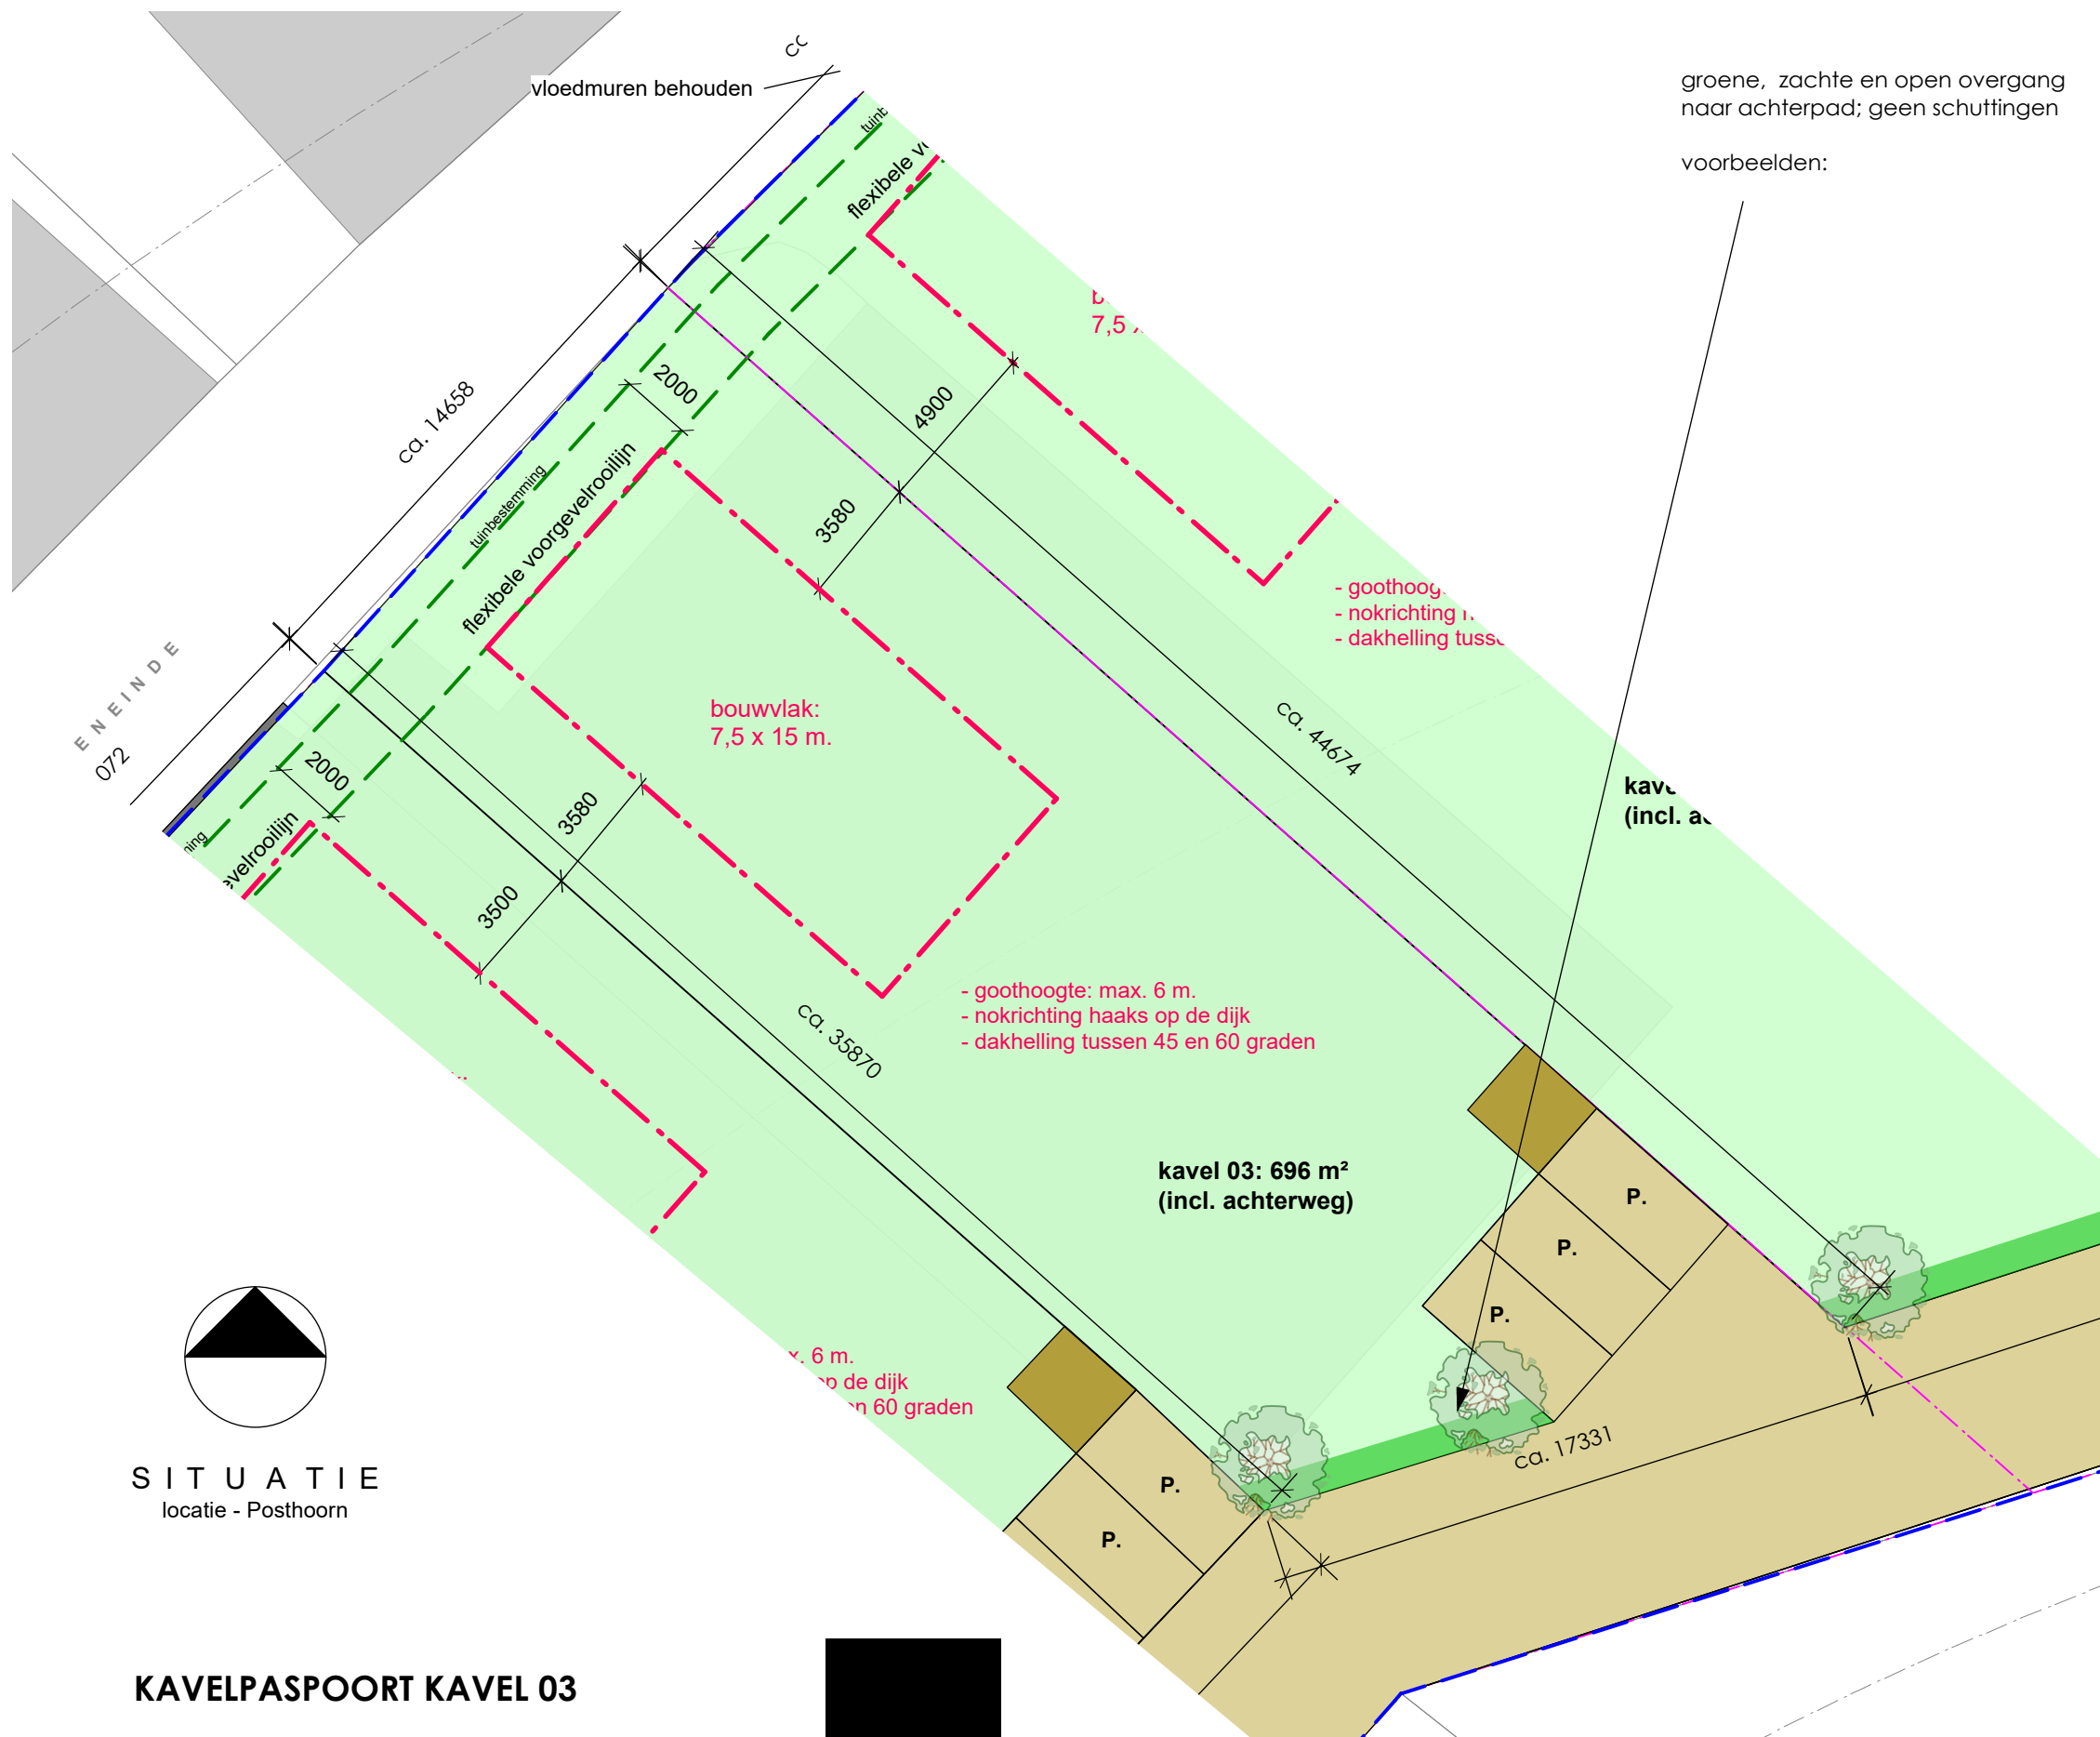

groene, zachte en open overgang naar achterpad; geen schuttingen

voorbeelden:

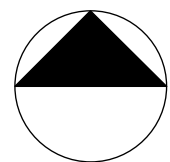

SITUATIE
locatie - Posthoorn

KAVELPASPOORT KAVEL 03

Stijl Architectuur BV BNA - Voorstraat 48 - 3311 ER Dordrecht
t. 078 6489607 - www.stijlarchitectuur.nl - info@stijlarchitectuur.nl




POSTHOORNLOCATIE

Tekening : SO-01

Werknr. : 018-542

Schaal : 1:200

Datum : 25-06-2019

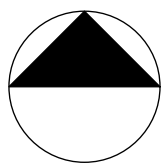


locatie - Posthoorn


Year	Percentage
1997	45
1998	55
1999	50
2000	50
2001	60
2002	65
2003	60
2004	70

STIJL ARCHITECTUUR

Tekening : SO-01 Schaal : 1:200
Werknr. : 018-542 Datum : 25-06-2019

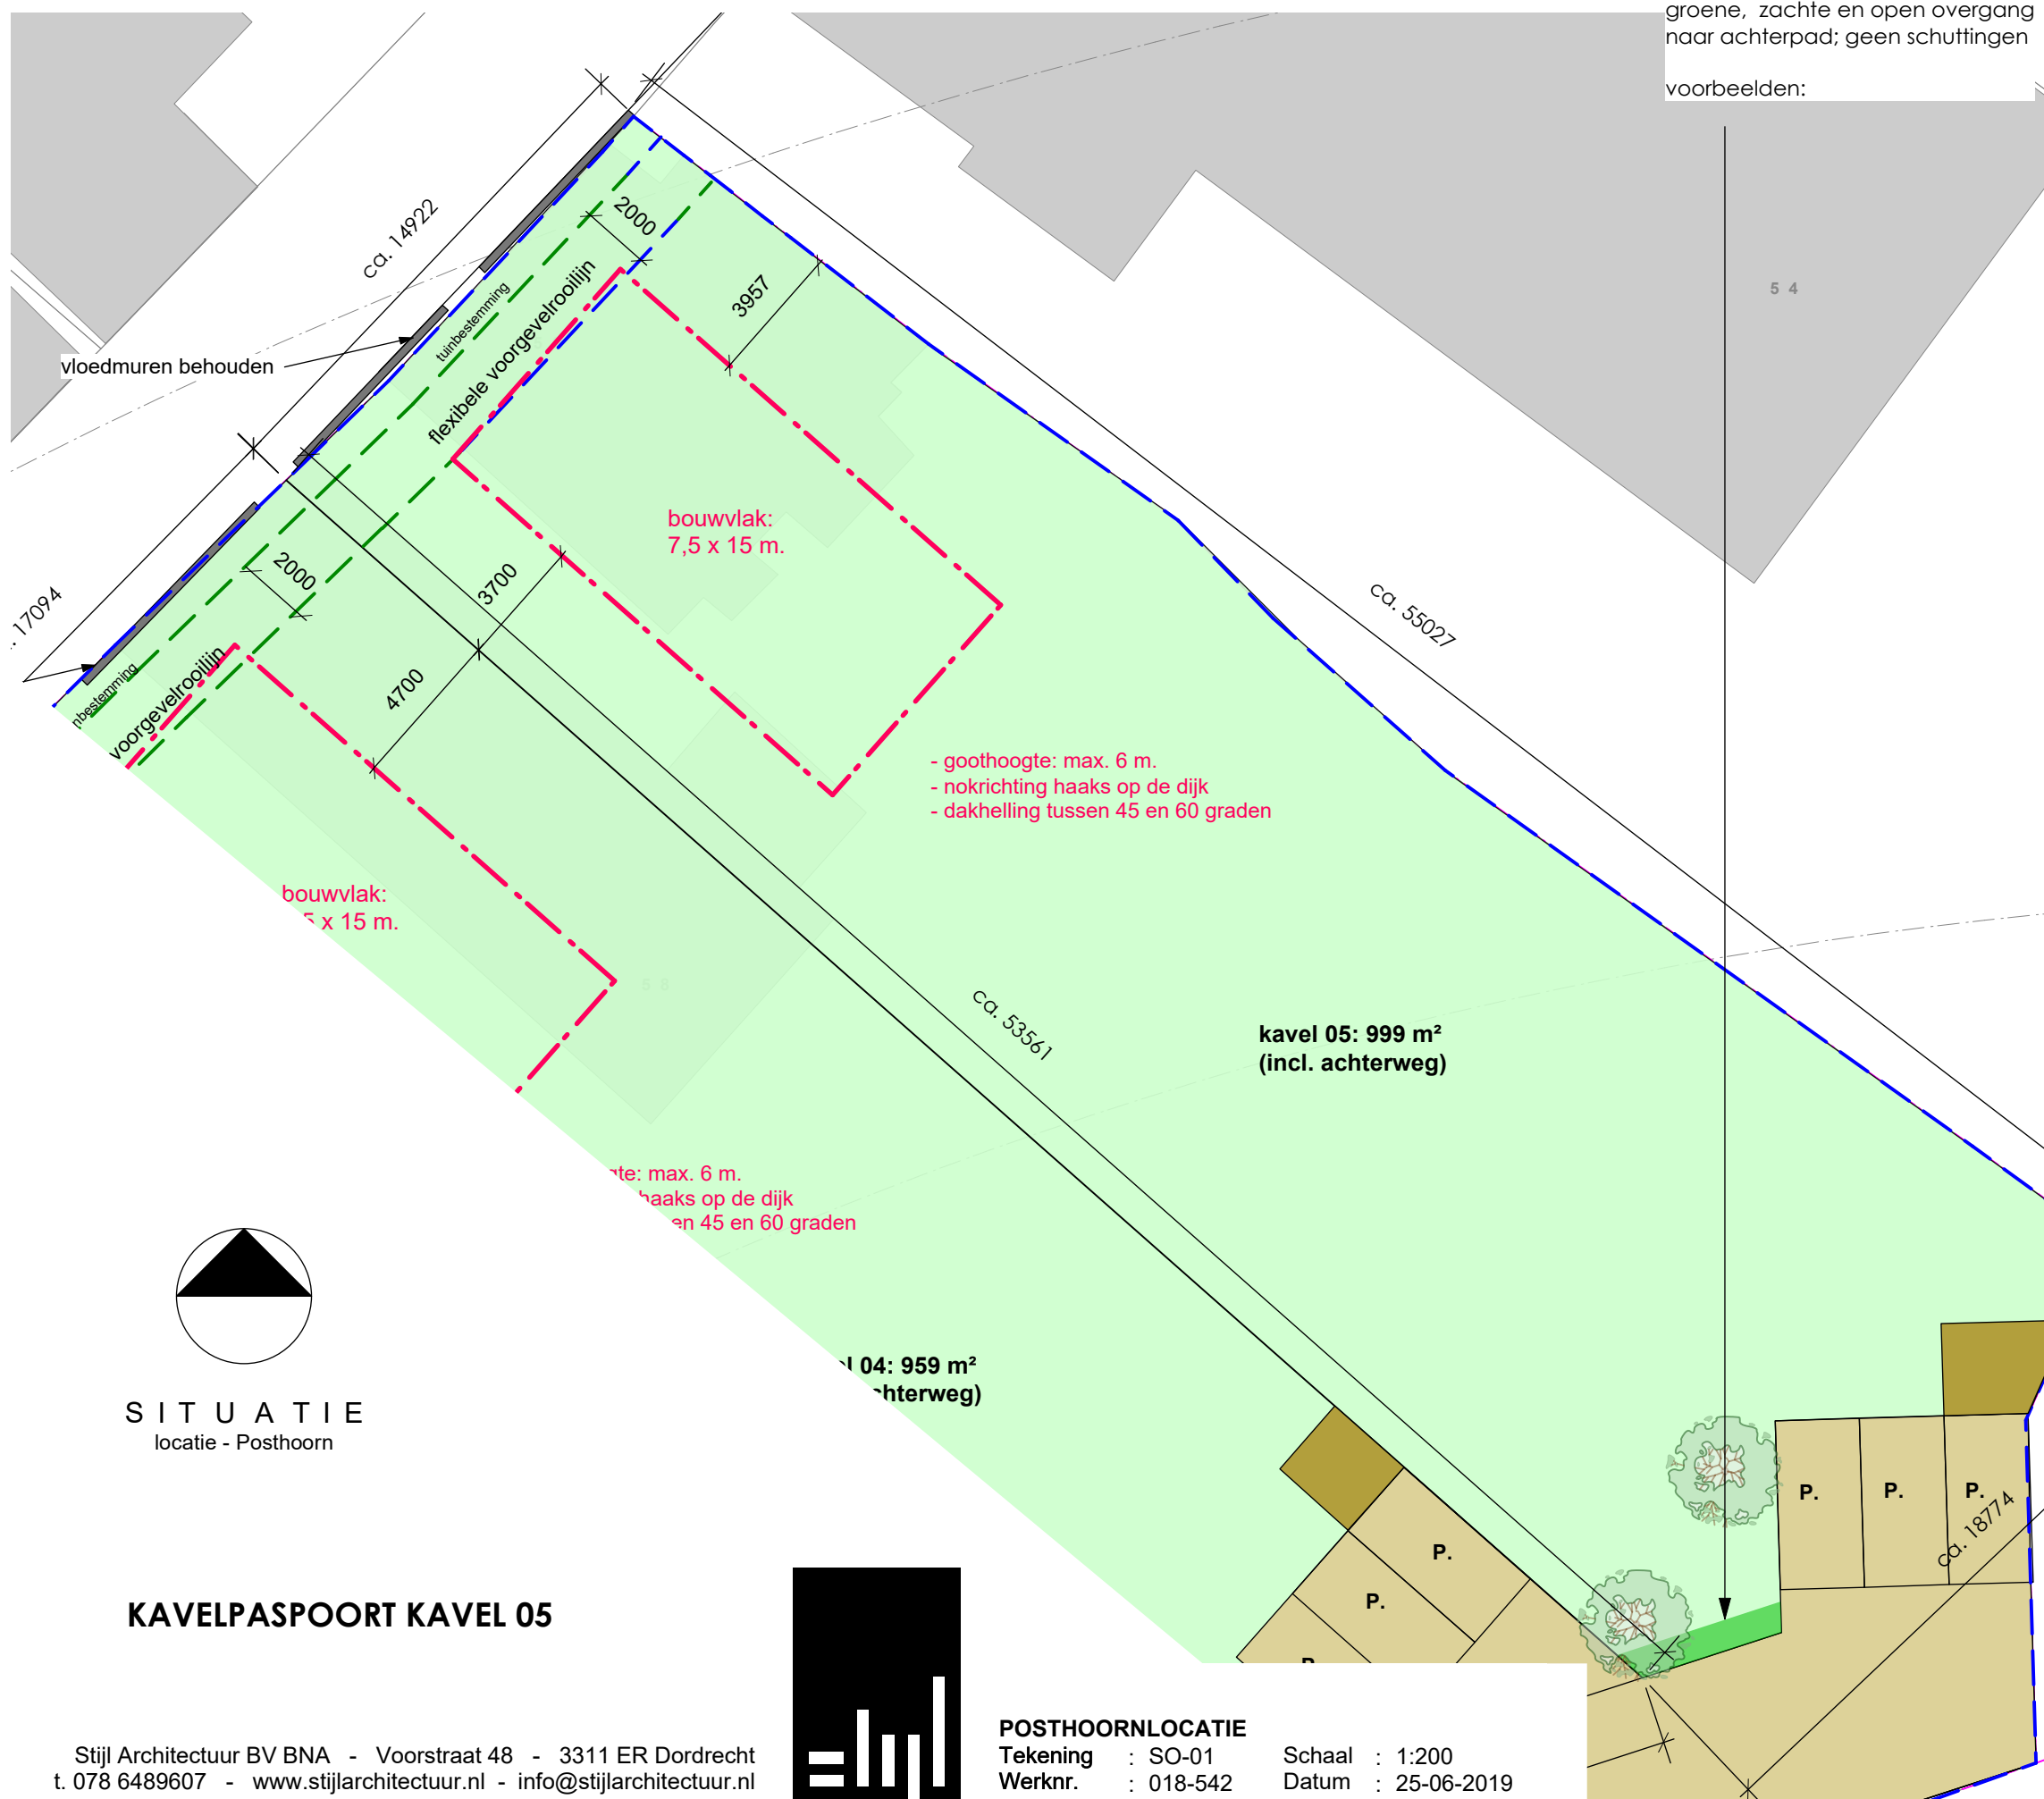


groene, zachte en open overgang
naar achterpad; geen schuttingen
voorbeelden:

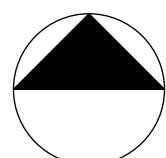

SITUATIE
locatie - Posthoorn

KAVELPASPOORT KAVEL 05

Stijl Architectuur BV BNA - Voorstraat 48 - 3311 ER Dordrecht
t. 078 6489607 - www.stijlarchitectuur.nl - info@stijlarchitectuur.nl

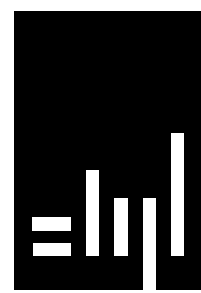

POSTHOORNLOCATIE

Tekening : SO-01 Schaal : 1:200
Werknr. : 018-542 Datum : 25-06-2019