opdrachtgever:
Maasrand Puttershoek b.v.

Prins Bernhardlaan Puttershoek

situatie

schaal:	werknr:	datum:	bladnr:
1:500	4560	07-07-2021	SO-01

SCHIPPERS

opdrachtgever:
Maasrand Puttershoek b.v.

Prins Bernhardlaan Puttershoek

massastudie

schaal:	werknr:	datum:	bladnr:
	4560	07-07-2021	SO-02

SCHIPPERS

opdrachtgever:
Maasrand Puttershoek b.v.

Prins Bernhardlaan Puttershoek

massastudie

schaal:	werknr:	datum:	bladnr:
	4560	07-07-2021	SO-03

SCHIPPERS

opdrachtgever:
Maasrand Puttershoek b.v.

Prins Bernhardlaan Puttershoek

massastudie

schaal:	werknr:	datum:	bladnr:
	4560	07-07-2021	SO-04

SCHIPPERS

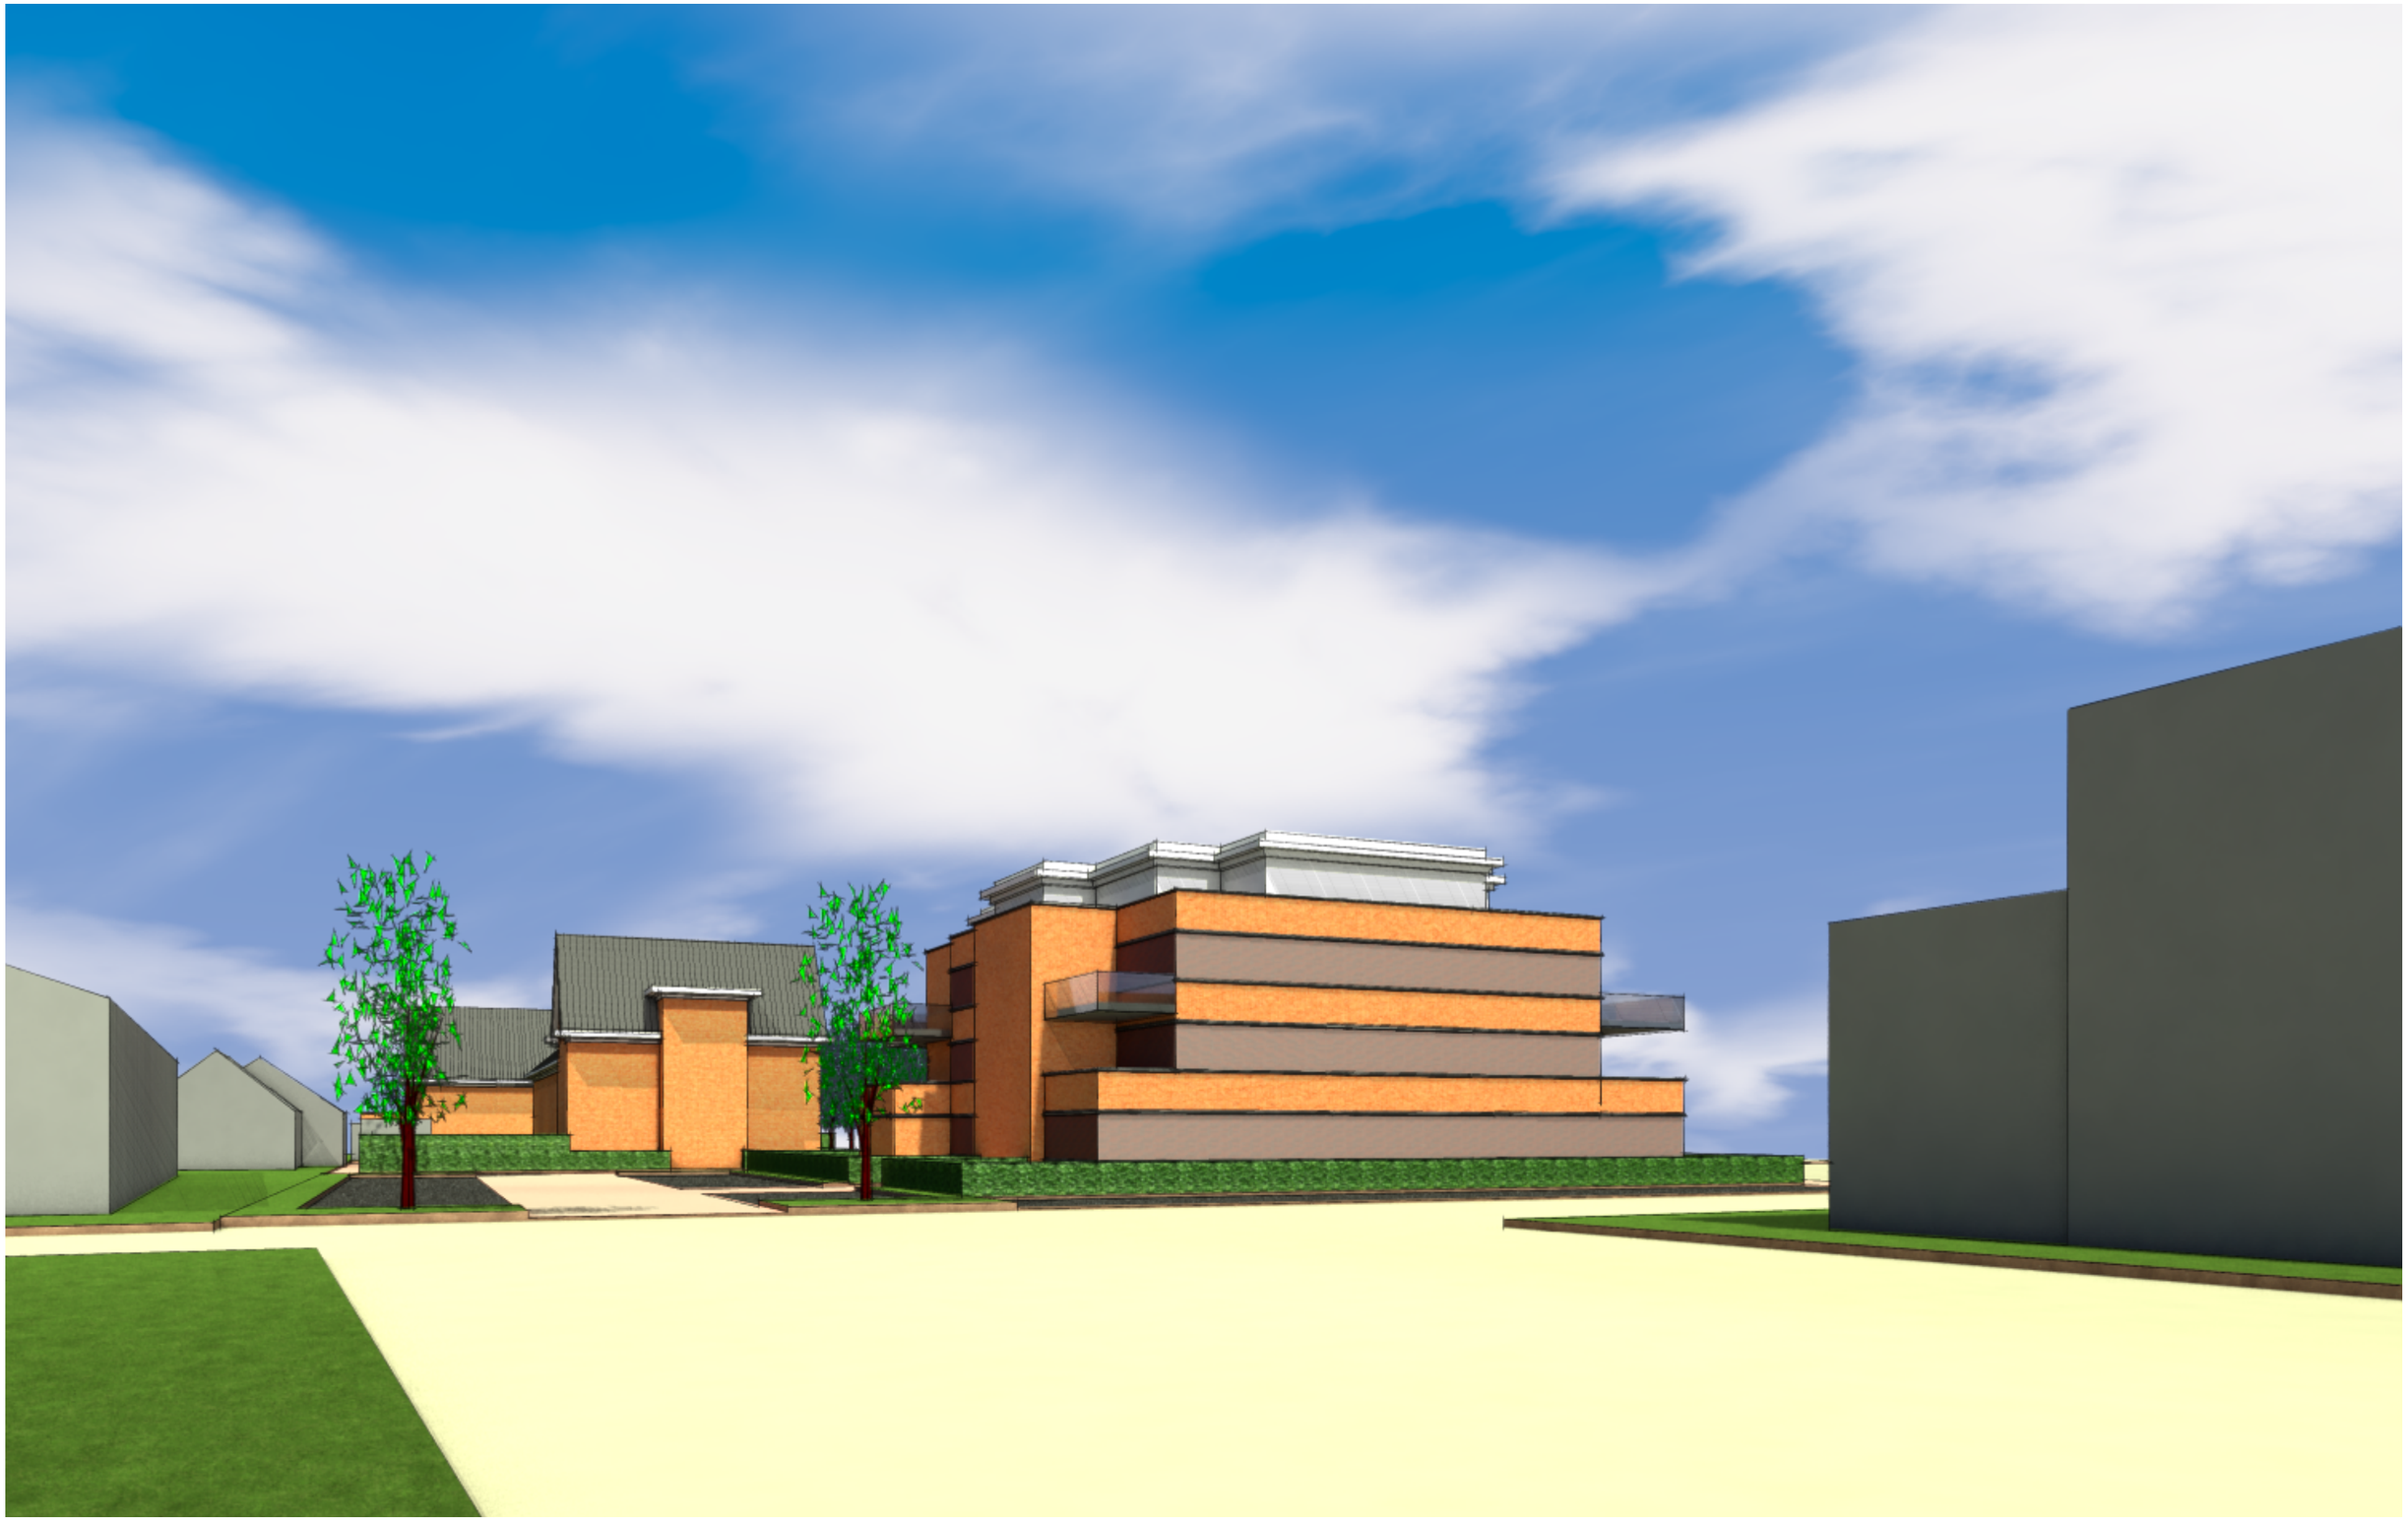

opdrachtgever:
Maasrand Puttershoek b.v.

Prins Bernhardlaan Puttershoek

massastudie

schaal:	werknr:	datum:	bladnr:
	4560	07-07-2021	SO-05

SCHIPPERS

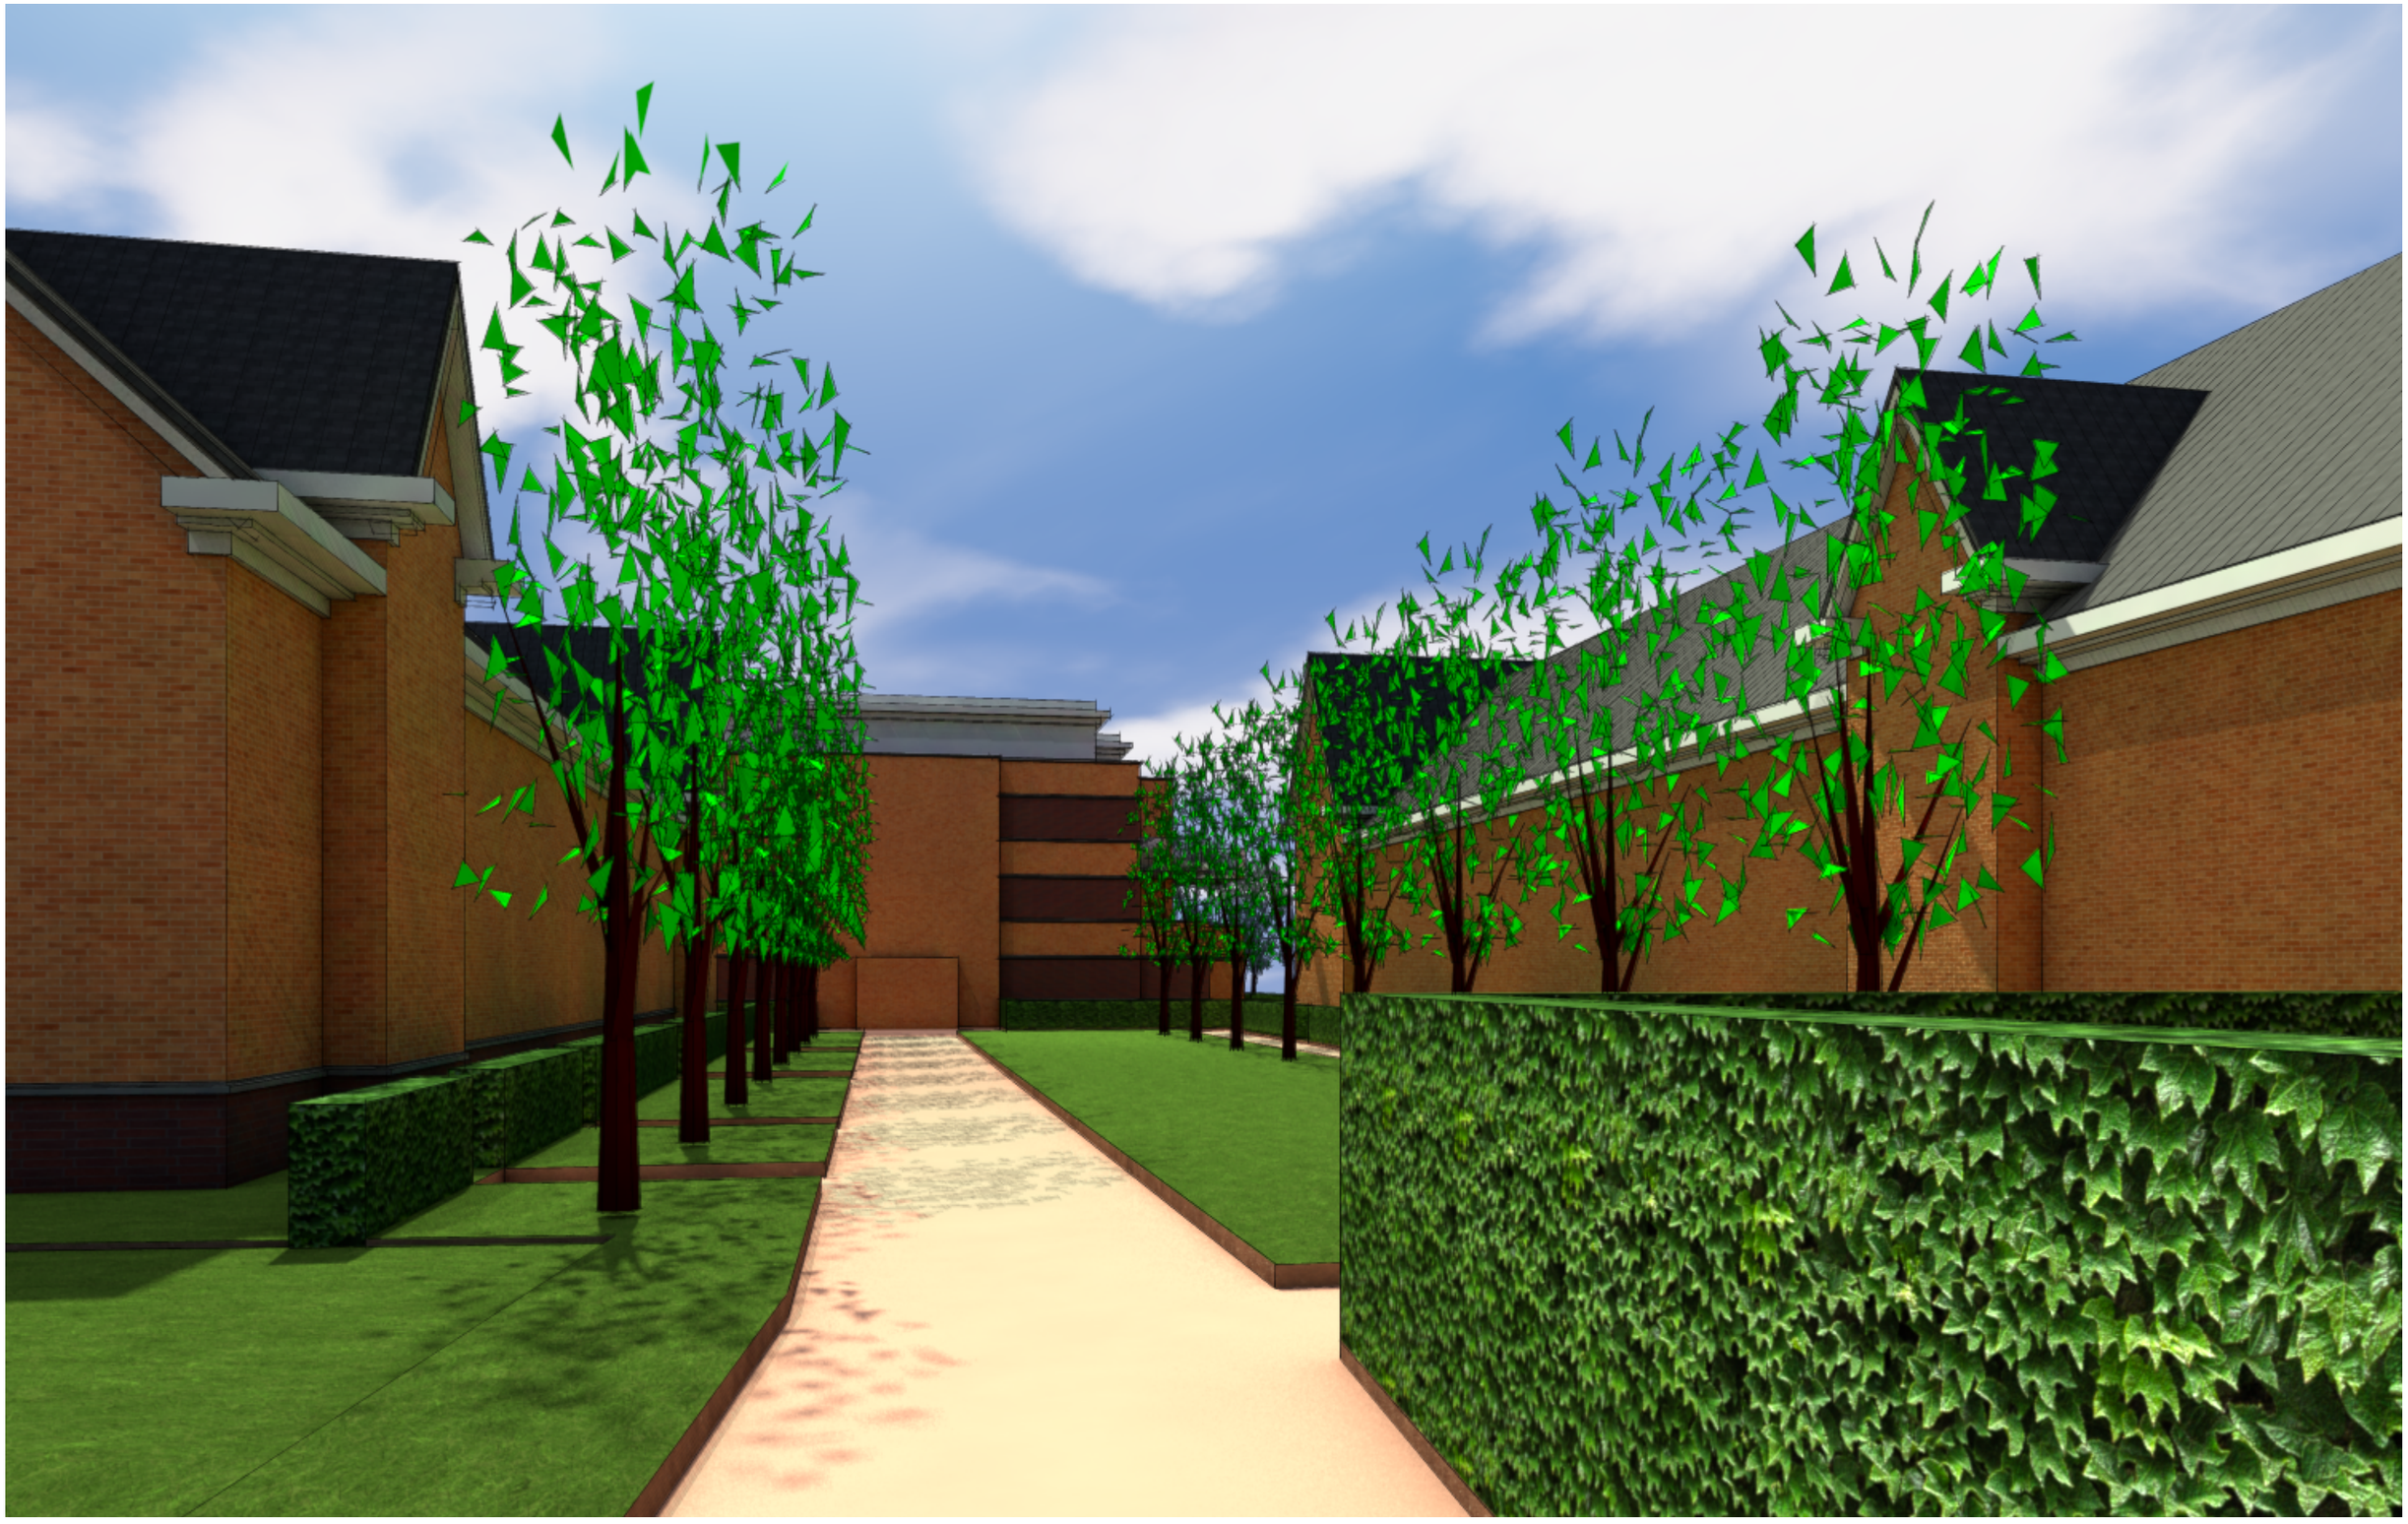

opdrachtgever:
Maasrand Puttershoek b.v.

Prins Bernhardlaan Puttershoek

massastudie

schaal:	werknr:	datum:	bladnr:
	4560	07-07-2021	SO-06

SCHIPPERS

opdrachtgever:
Maasrand Puttershoek b.v.

Prins Bernhardlaan Puttershoek

voorgevels

schaal:	werknr:	datum:	bladnr:
1:100	4560	07-07-2021	SO-07

SCHIPPERS

opdrachtgever:
Maasrand Puttershoek b.v.

Prins Bernhardlaan Puttershoek

perspectief

schaal:	werknr:	datum:	bladnr:
	4560	07-07-2021	SO-08

SCHIPPERS