



schetsontwerp

nieuwbouw Laning te Puttershoek





locatie

1901
LANING PUTTERSHOEK
project

20-02-2019
datum


dNA
getekend


1: 1000
schaal

peil Lo.v. NAP

S0
projectfase

dNArchitectuur
Trompsstraat 3
3814SM Amersfoort
the Netherlands
T +31 (0) 64 2175 827
E info@dnarchitectuur.nl
www.dnarchitectuur.nl

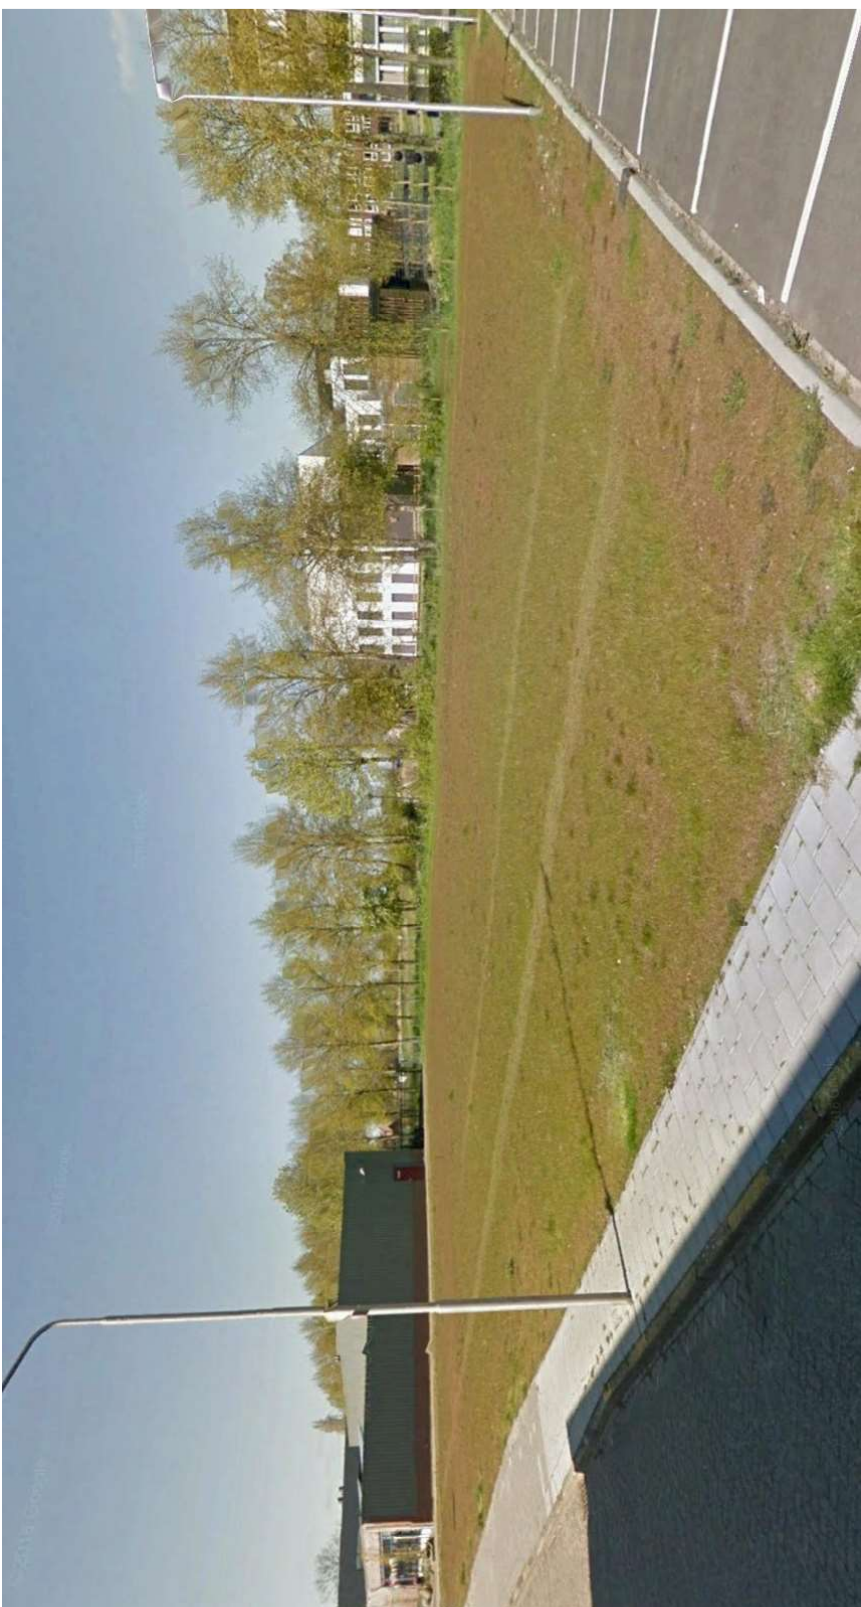

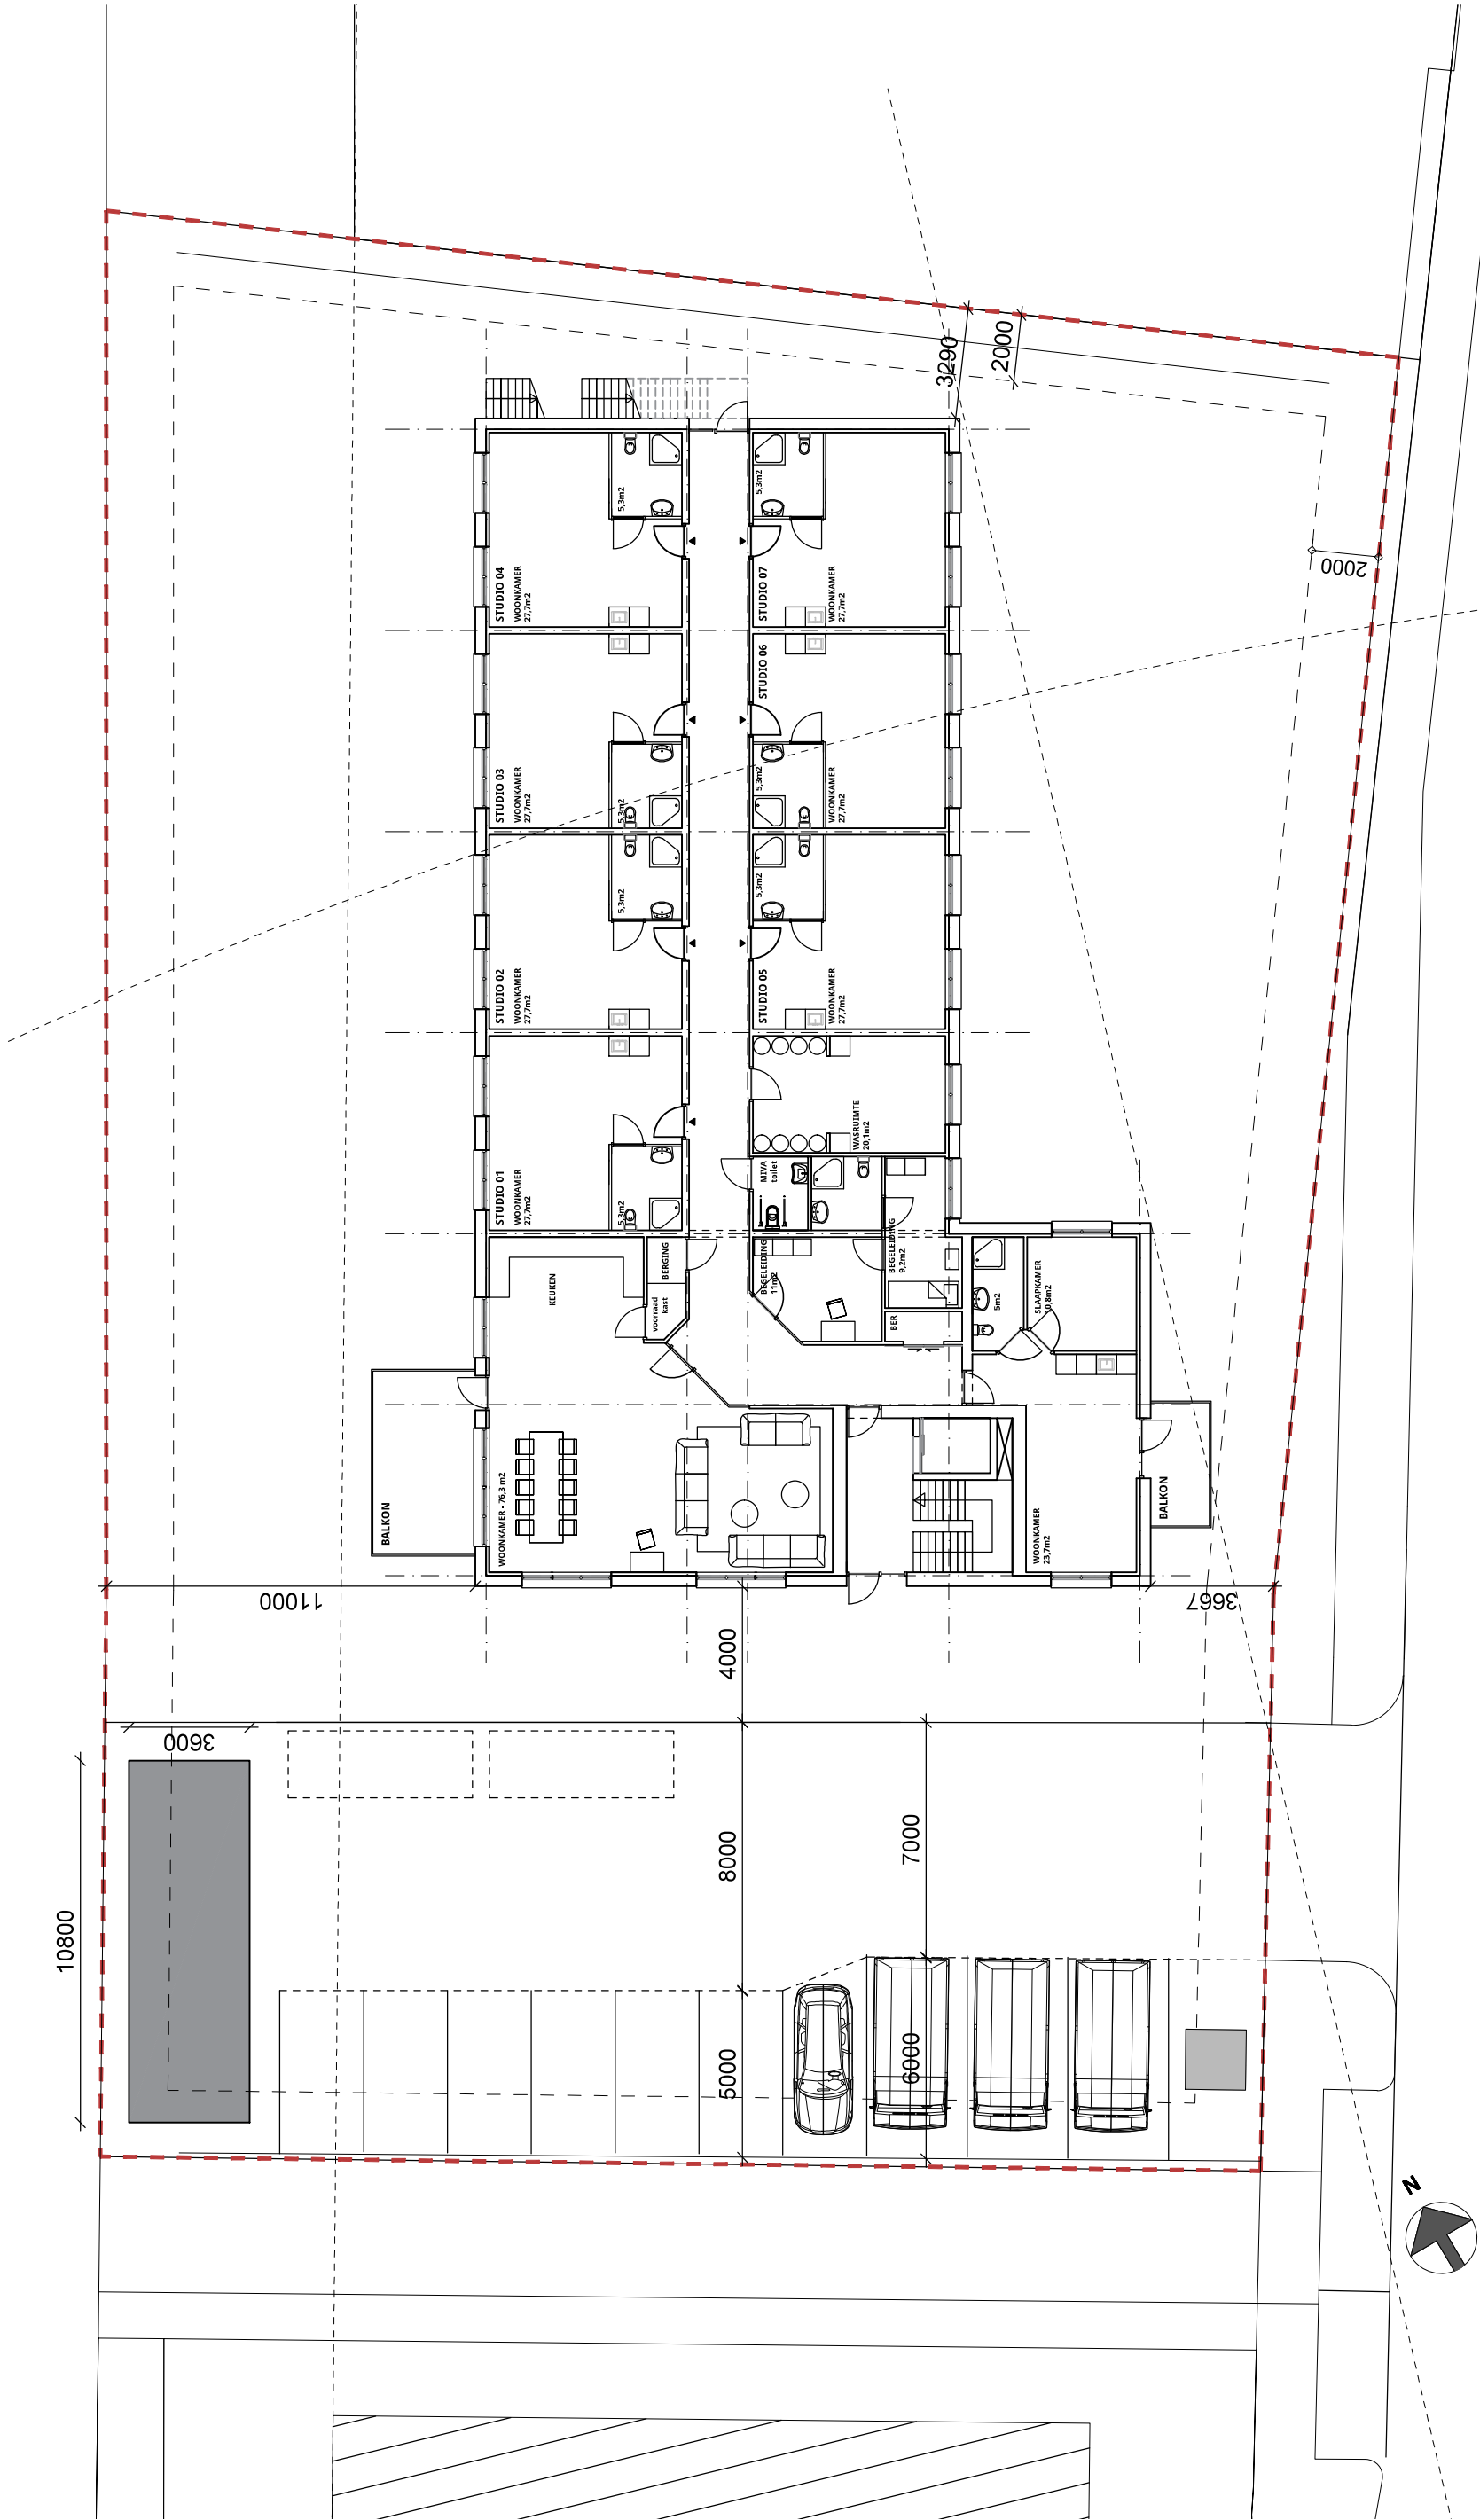

1901

LANING PUTTERSHOEK

project

dNA

getekend

1:200

schaal

peil t.o.v. NAP

SO

projectfase

20-02-2019


datum

dNArchitectuur

Trompstraat 3
3814SM Amersfoort
the Netherlands

T +31 (0)64 2175 827
E info@dnarchitectuur.nl
www.dnarchitectuur.nl

detailnummer

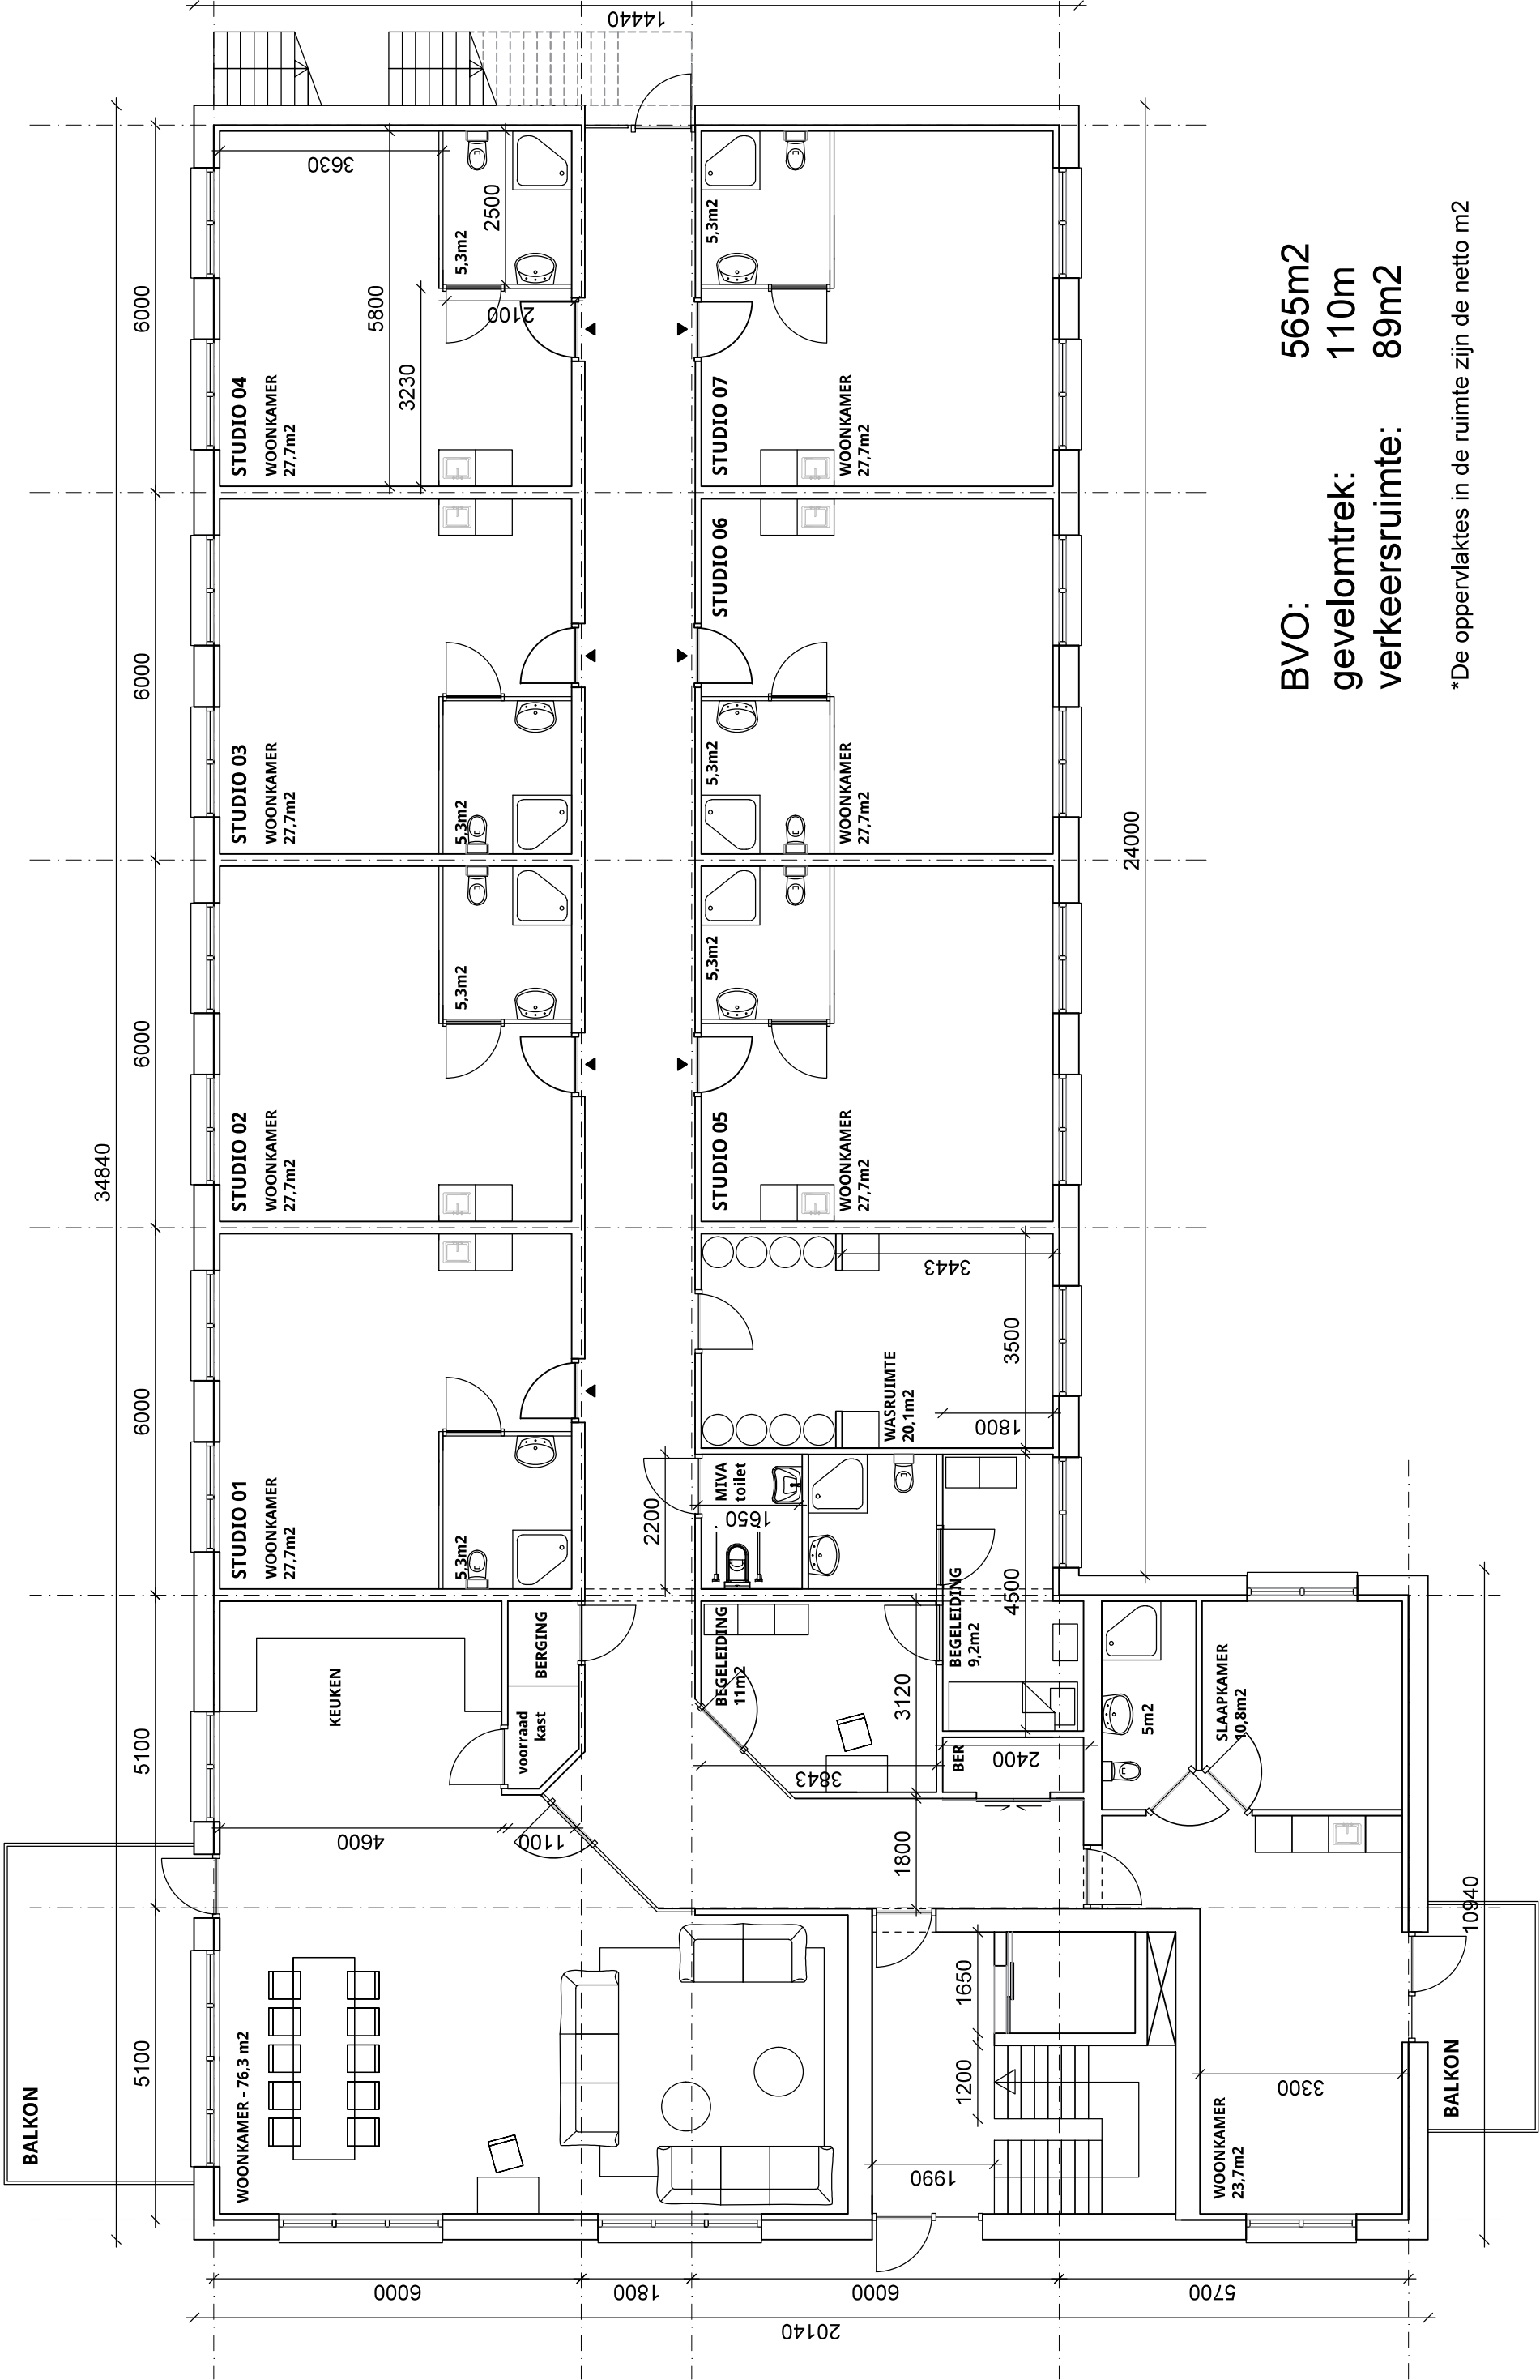

BVO: 565m2
gevelomtrek: 110m
verkeersruimte: 89m2

*De oppervlaktes in de ruimte zijn de netto m2

1901
LANING PUTTERSHOEK
project

1:100
schaal

pell t.o.v. NAP

dNA
geleend

20-02-2019
datum

SO
projectfase

dNArchitectuur

Trompsstraat 3
3814SM Amersfoort
the Netherlands

T +31 (0)64 2175 827
E info@dnarchitectuur.nl
www.dnarchitectuur.nl

detailnummer



