



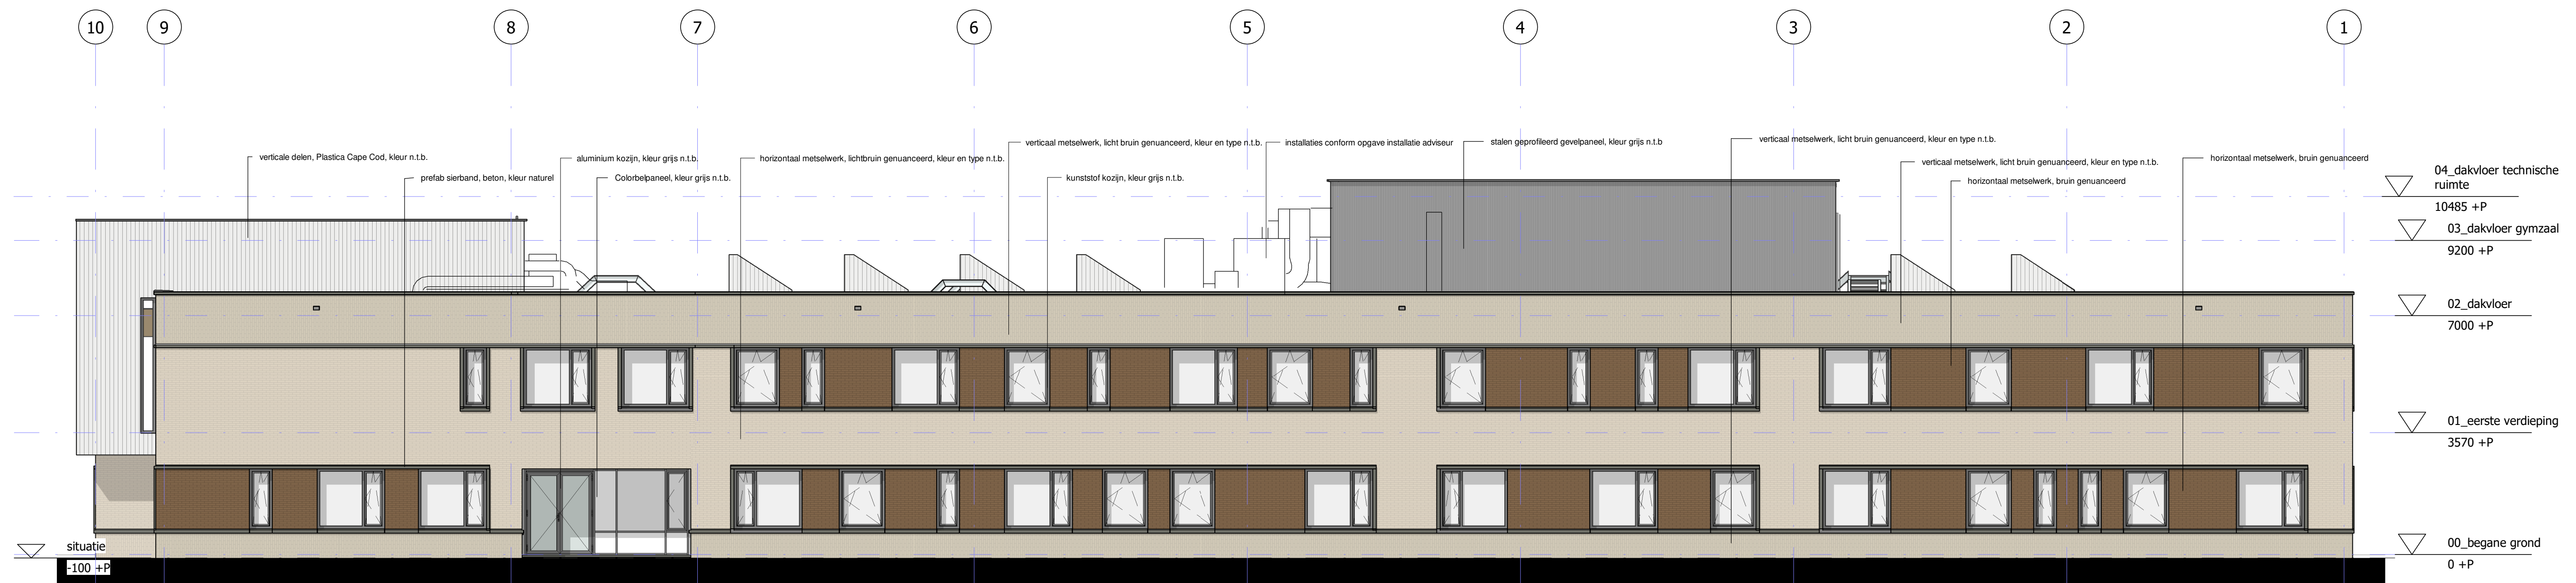

Achtergevel

schaal 1 : 100

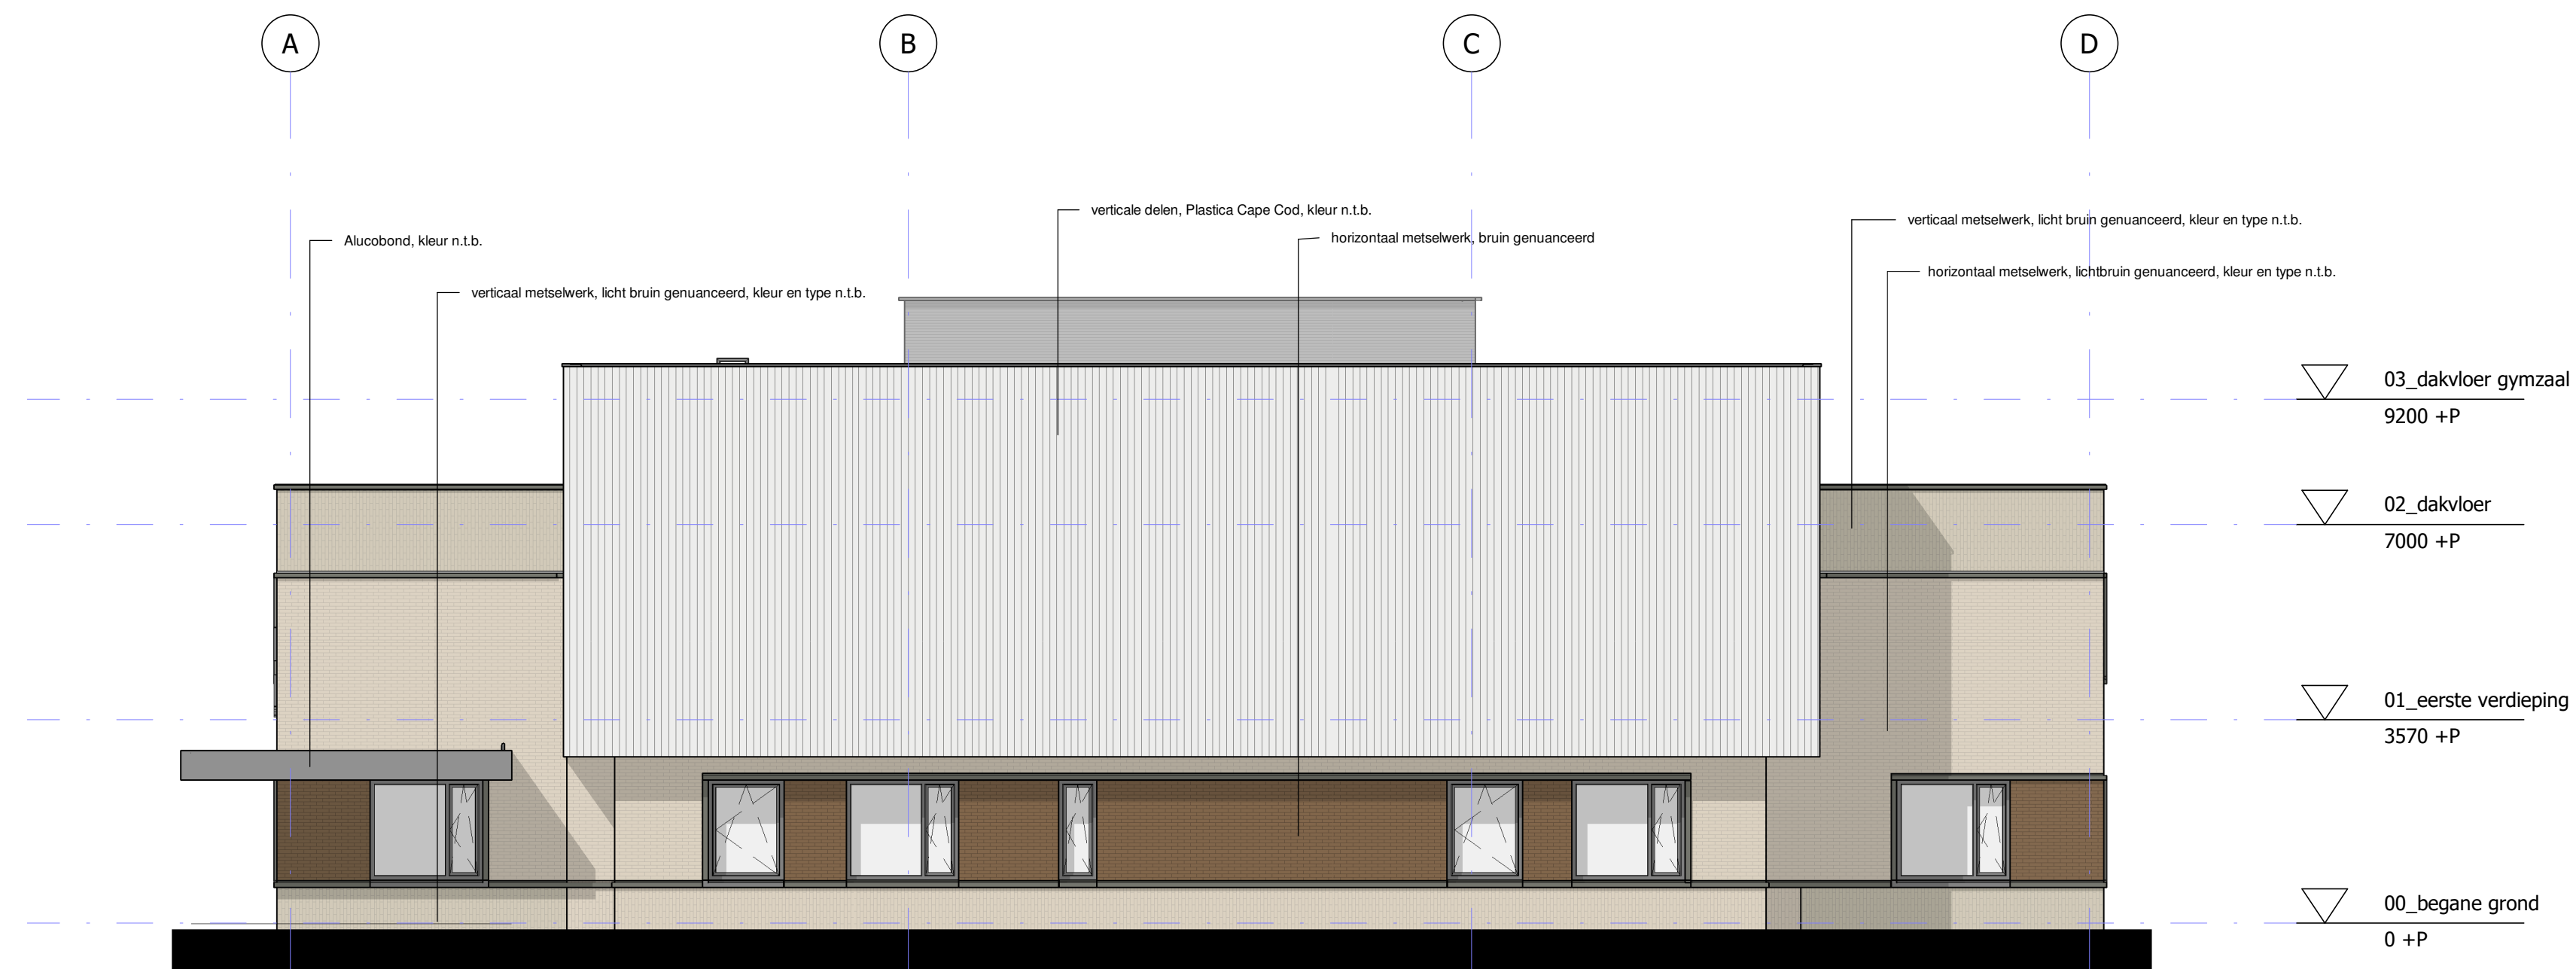

Rechter zijgevel

schaal 1 : 100

gemeente Hoeksche Waard	
Behoort bij het besluit van het college van gemeente Hoeksche Waard	
nummer Z/19/005944	datum 04-06-2019

* alle maten in het werk te controleren

V·A·L·T·O·S · a r c h i t e c t e n · a d v i s e u r s · b v ·

Turfweg 71 3065 AJ Rotterdam tel: 010-425 76 22 fax: 010-425 49 66 rotterdam@vallos.nl postbus 8263 3009 AG Rotterdam
Overscheestraat 59 1062 XD Amsterdam tel: 020-699 23 21 fax: 020-615 82 09 amsterdam@vallos.nl

Project	: Kenniscentrum Oud-Beijerland	datum:	28.12.2018
Opdrachtgever	: HEVO	schaal:	1:100
		afm:	A1
		get:	RG a 21.05.2019
Onderdeel	: Aanzicht achtergevel en rechterzijgevel	werknr.:	2457.0
	Omgevingsvergunning DEFINITIEF	tek.nr.:	OV-A30-11