



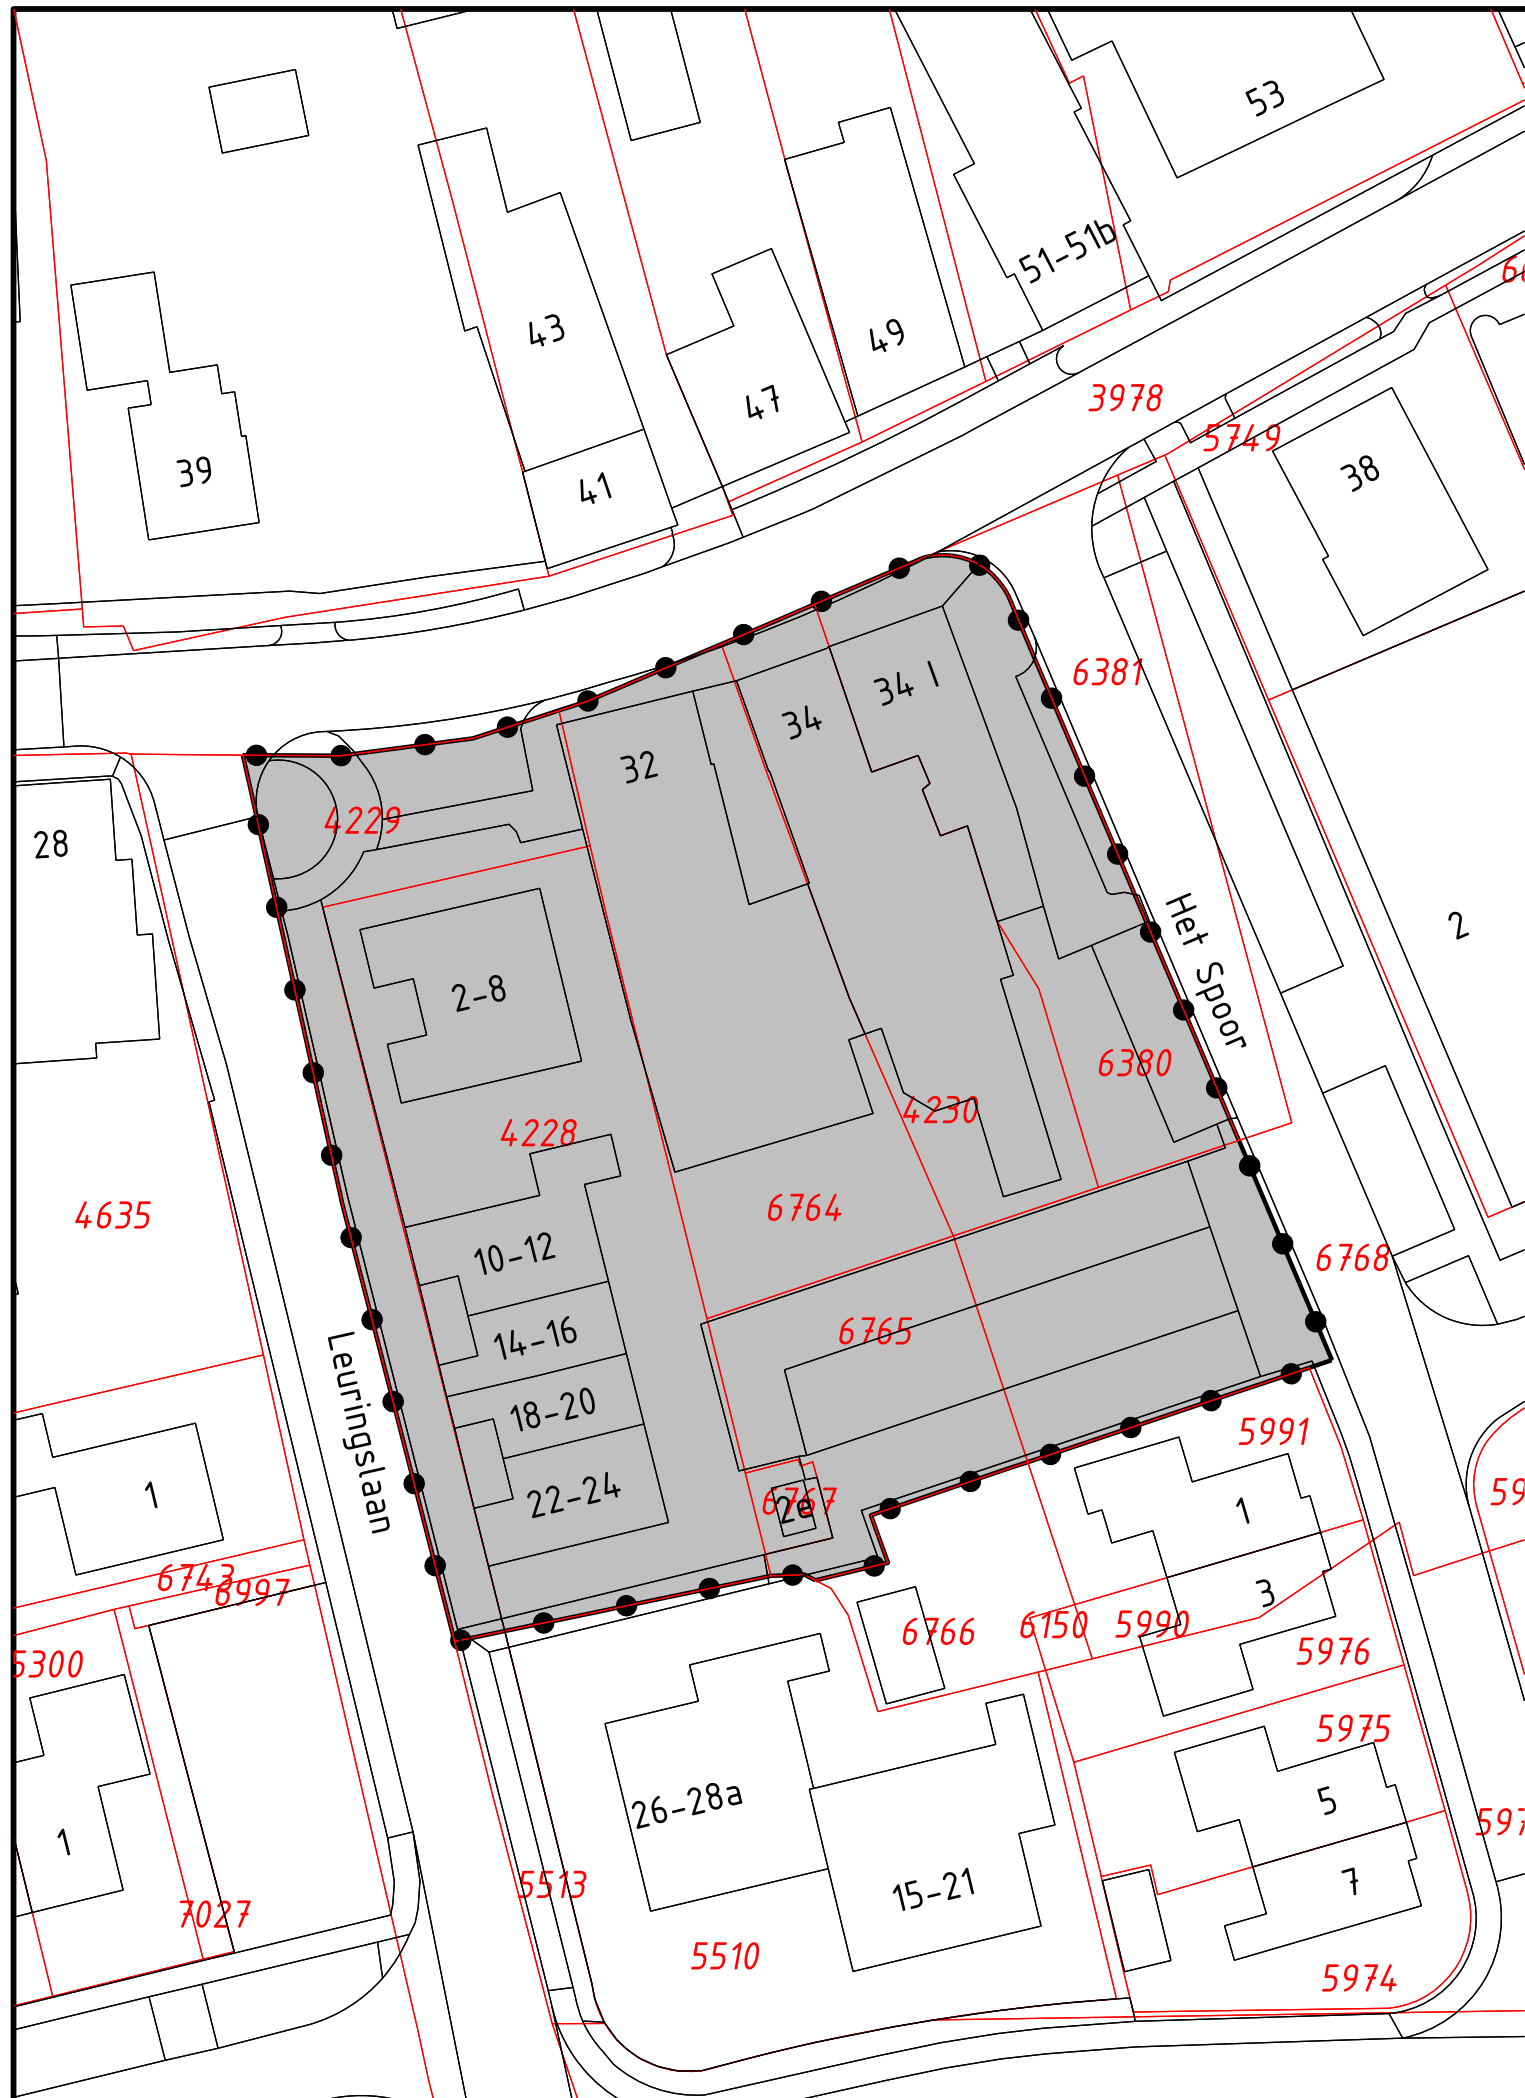


Legenda

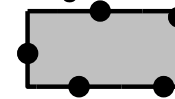

Besluitgebied

Verklaring

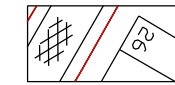

BGT en BRK 2018-11-26

Gemeente WESTERKWARTIER

Ruimtelijke onderbouwing Poiesz supermarkt te Tolbert

illustratie

datum: 22-05-2019

schaal: 1 : 500 (A3)

status: vastgesteld

projectnr.: 125.28.50.00.00

gezien: N.B.

NL.IMRO.1969.PBTBhoofd36-VA01

BügelHajema

Ruimte voor de leefomgeving

BügelHajema Adviseurs bv, Bureau voor Ruimtelijke Ordening en Milieu BNSP

Postbus 274, 9400 AG Assen T 0592 316 206 E assen@bugelhajema.nl

W www.bugelhajema.nl