


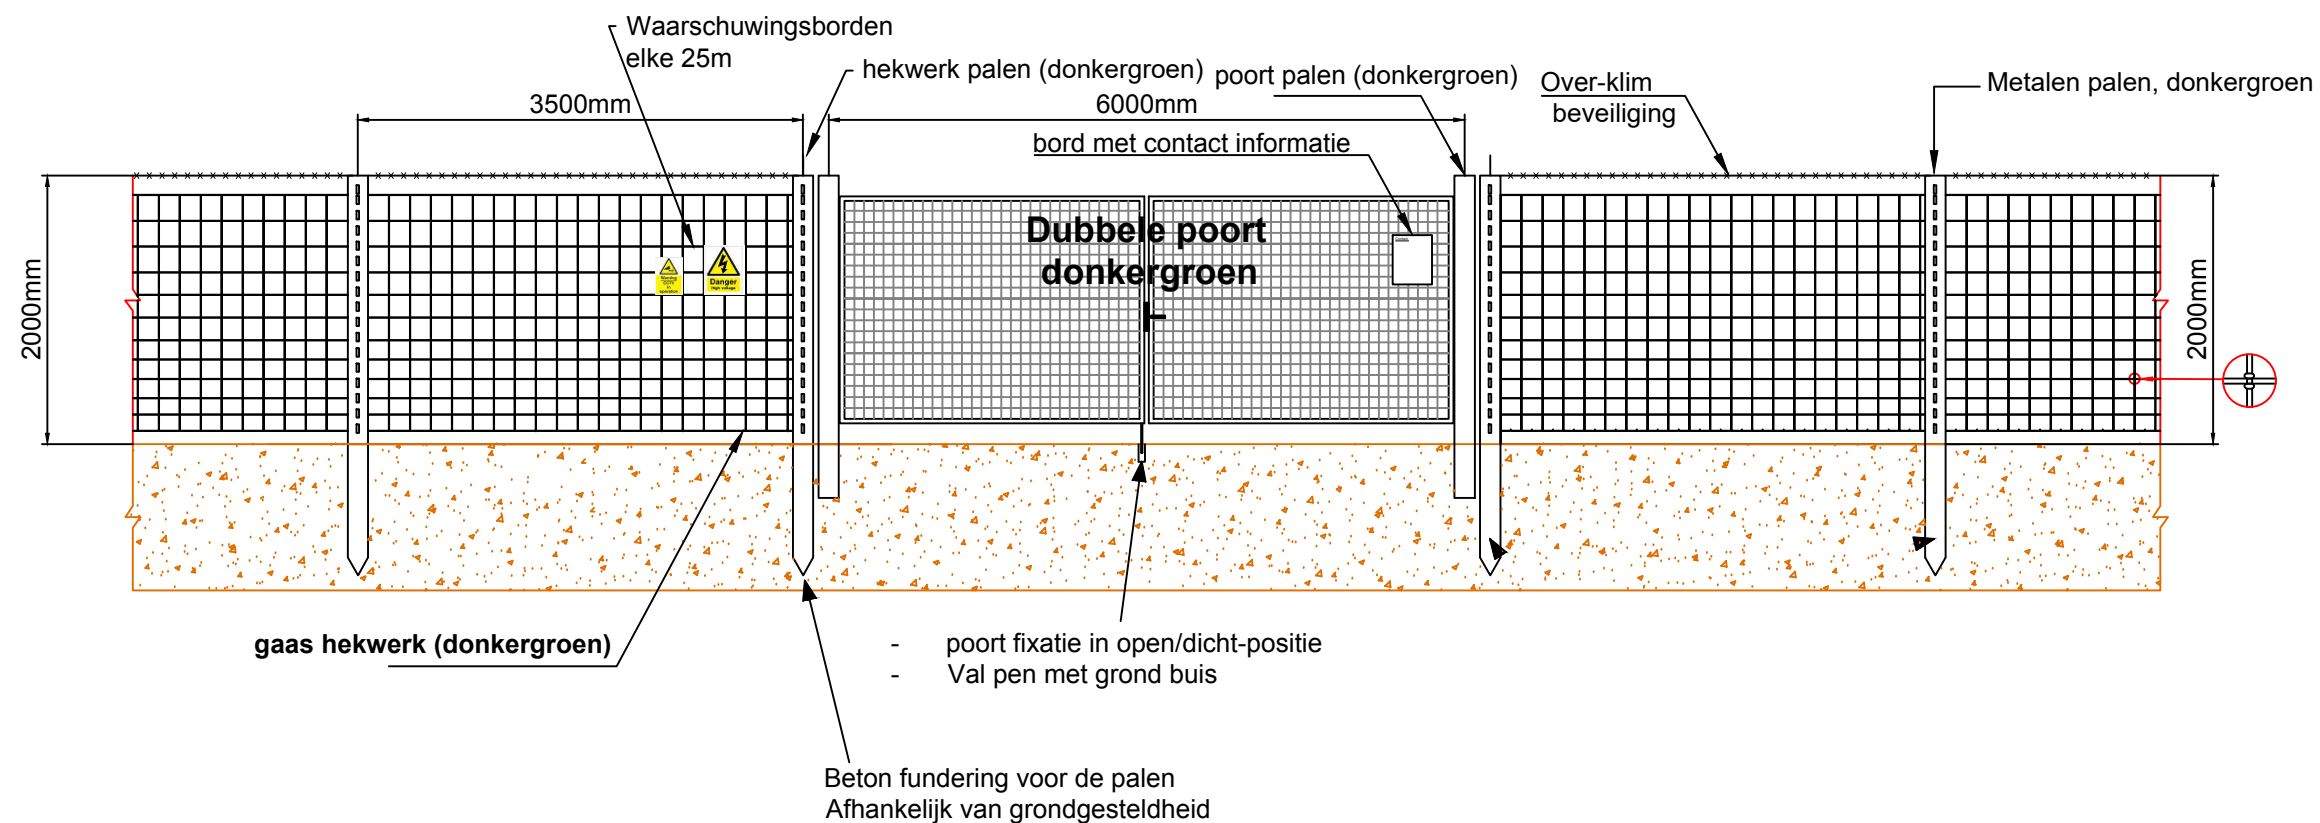

behoort bij besluit van Burgemeester en Wethouders

d.d. : 23 september 2019
Zaak : 20180434

Teamleider Vergunningverlening

Poort fixatie in open-positie
- Val pen met grond buis

Poort fixatie in gesloten-positie
- Val pen met grond buis

Gegalvaniseerde stalen poort

Houten hekwerk
paal

Stalen poort
paal

Hekwerk en toegangspoort details

Builder/ Customer:

General contractor:

Address: Powerfield
Hogedijken 25
9101WV Dokkum






Telephone: 084 4300038
e-Mail: info@powerfield.nl

Project:

Zonnepark Dokkum

Editor:		Drawing No.:	0000-D-1201-PR01
Check:		Scale:	
Allowed:		Size:	A3
Norm:		Print date:	2017/09/14
Index	Change:	Date:	Name:
Path:	C:\Users\glme\Desktop\Hoogezand Details.dwg	Date:	Name:

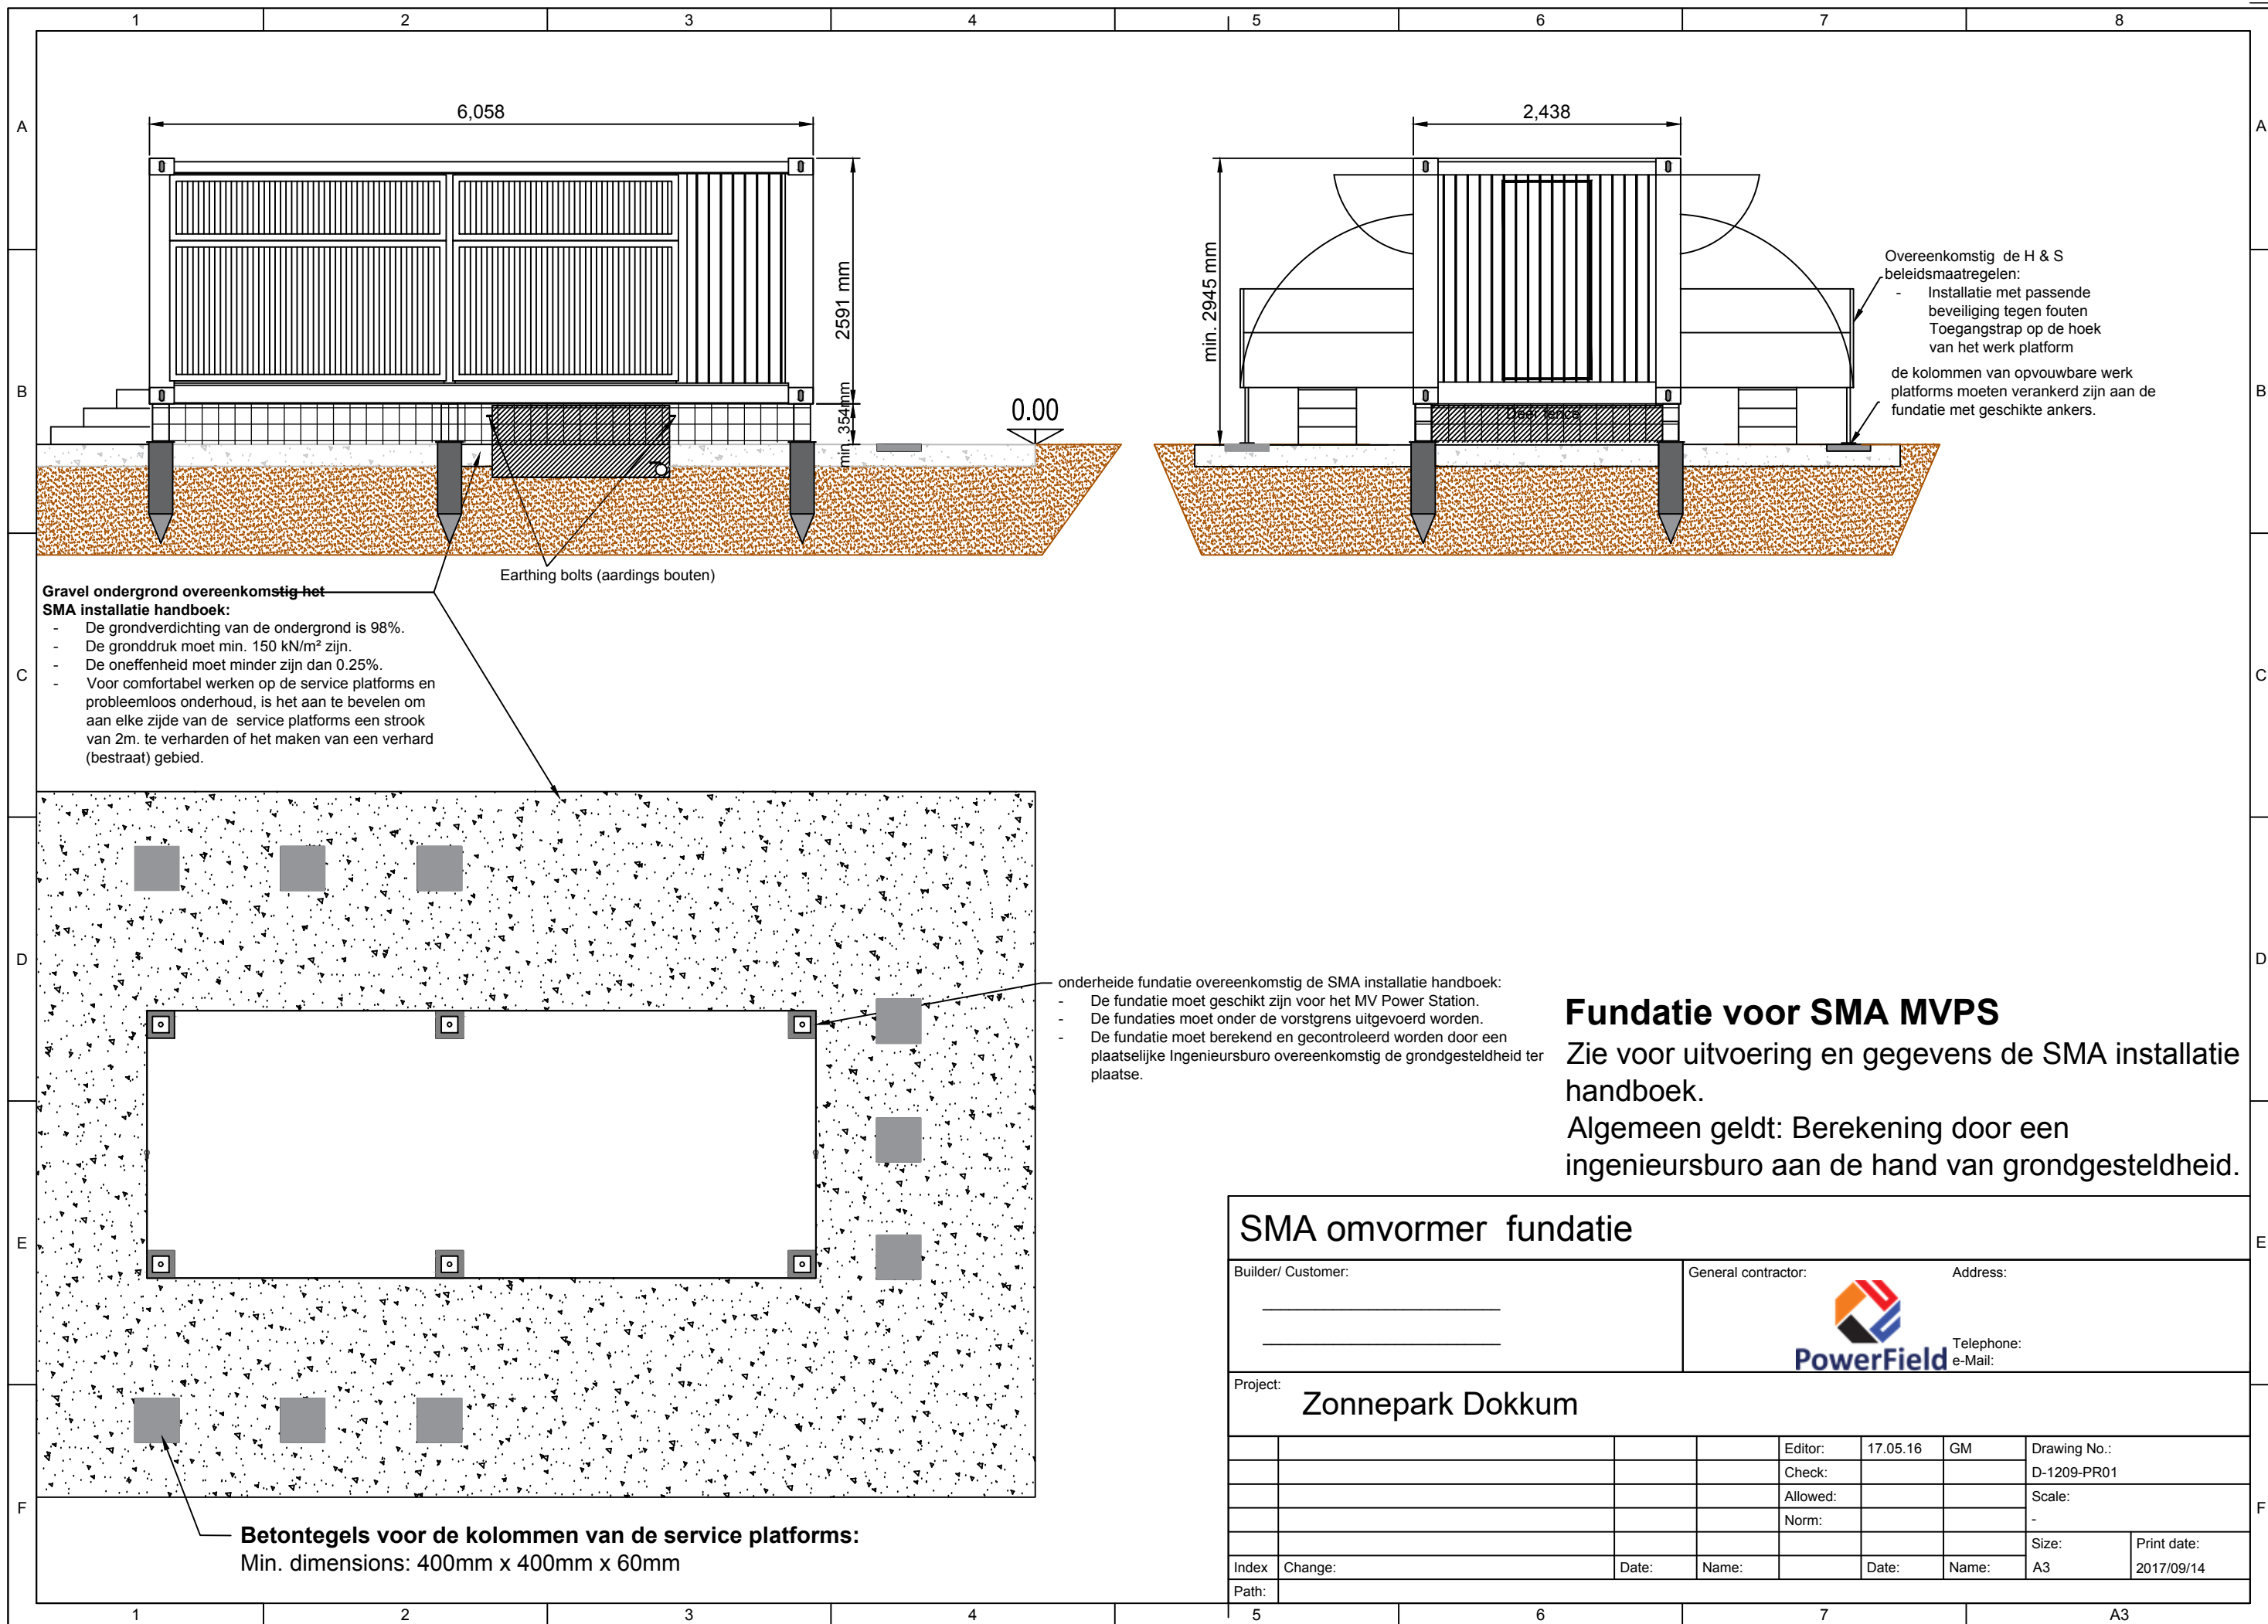


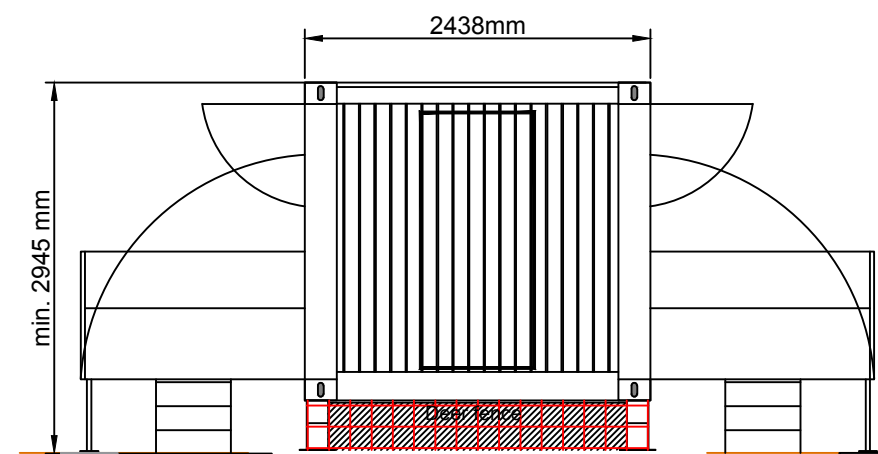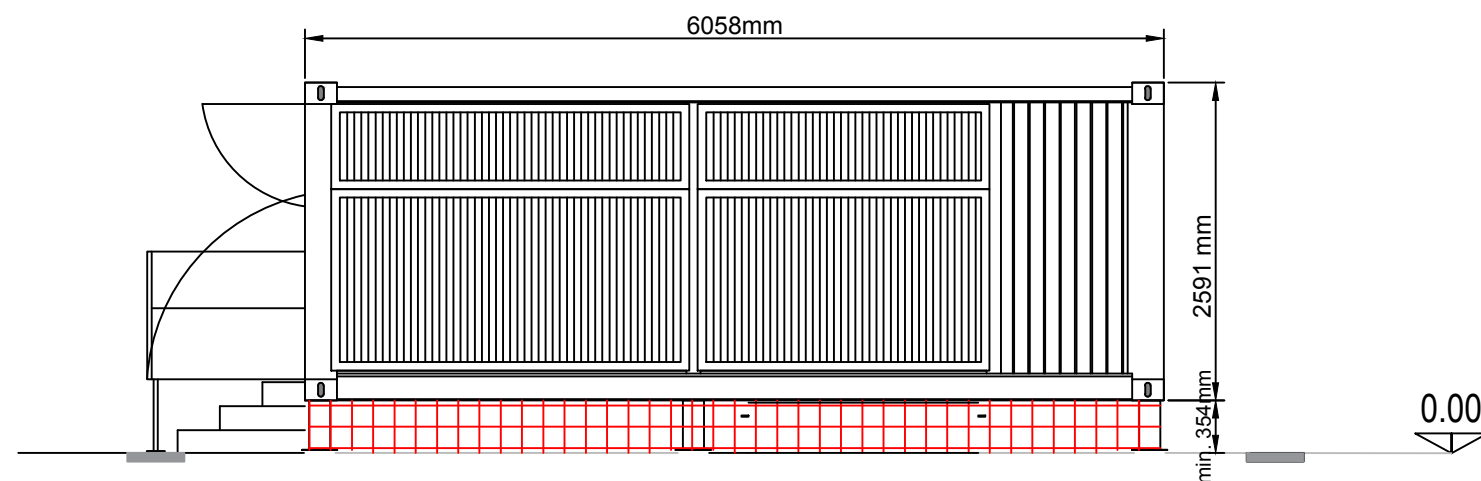

Container SMA MVPS Kleur gevelaanzichten - grijs (RAL 7004)


SMA omvormer Gevelaanzichten

Builder/ Customer:		General contractor:		Address: Powerfield Hogedijken 25 9101WV Dokkum	
				 Telephone: +0844300038 e-Mail: info@powerfield.nl	
Project: Zonnepark Dokkum					
		Editor: 14.09.17		GM	
		Check:		D-1209-PR01	
		Allowed:		Scale:	
		Norm:		-	
				Size:	
Index		Change:		Date:	
Path:		Name:		Date:	
				Name:	
				A3	
				Print date:	
				2017/06/30	

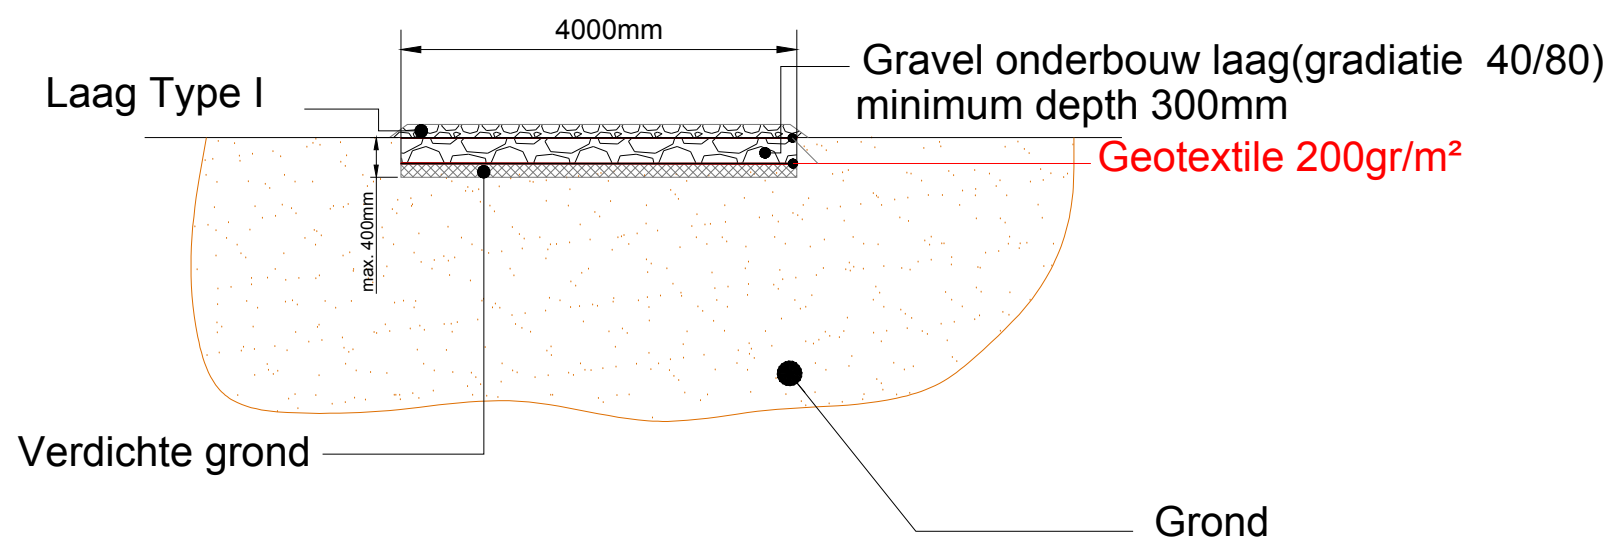

Weg doorsnede

Kabel kruispunt (alle kabels moeten geleid worden)
Kabel goot bescherming voor 16tons/assen
Te berekenen door een gecertificeerde civil engineer

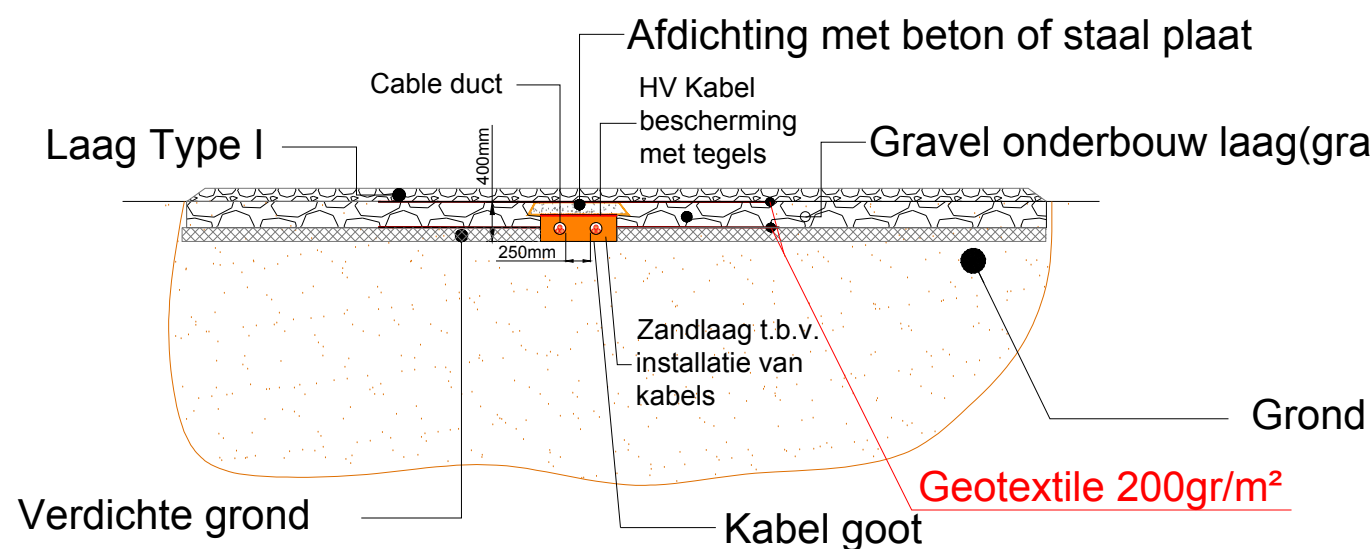

Kruising weg-goot

Ontwerp, uitvoering en controle wegen met een minimum breedte van 4 m die geschikt zijn voor minimaal 16 tons per as.

Controle van de draagkracht van de weg door testen overeenkomstig de Nederlandse Draagkracht methode of gelijkwaardig.

Aanleg van de weg met DNO vereisten en specificaties als de weg naar het DNO substation gaan.

Uitvoerings ontwerp: Wegen en kabelgoten details

Builder/ Customer:		General contractor:		Address:	
				Telephone:	
				e-Mail:	
Project: Zonnepark Dokkum					
Editor:	13/07/16	GLME	Drawing No.:		
Check:			0000-D-1203-PR01		
Allowed:			Scale:		
Norm:					
Index	Change:	Date:	Name:	Date:	Name:
Path:					
			Size:	Print date:	
			A3	2017/09/14	