


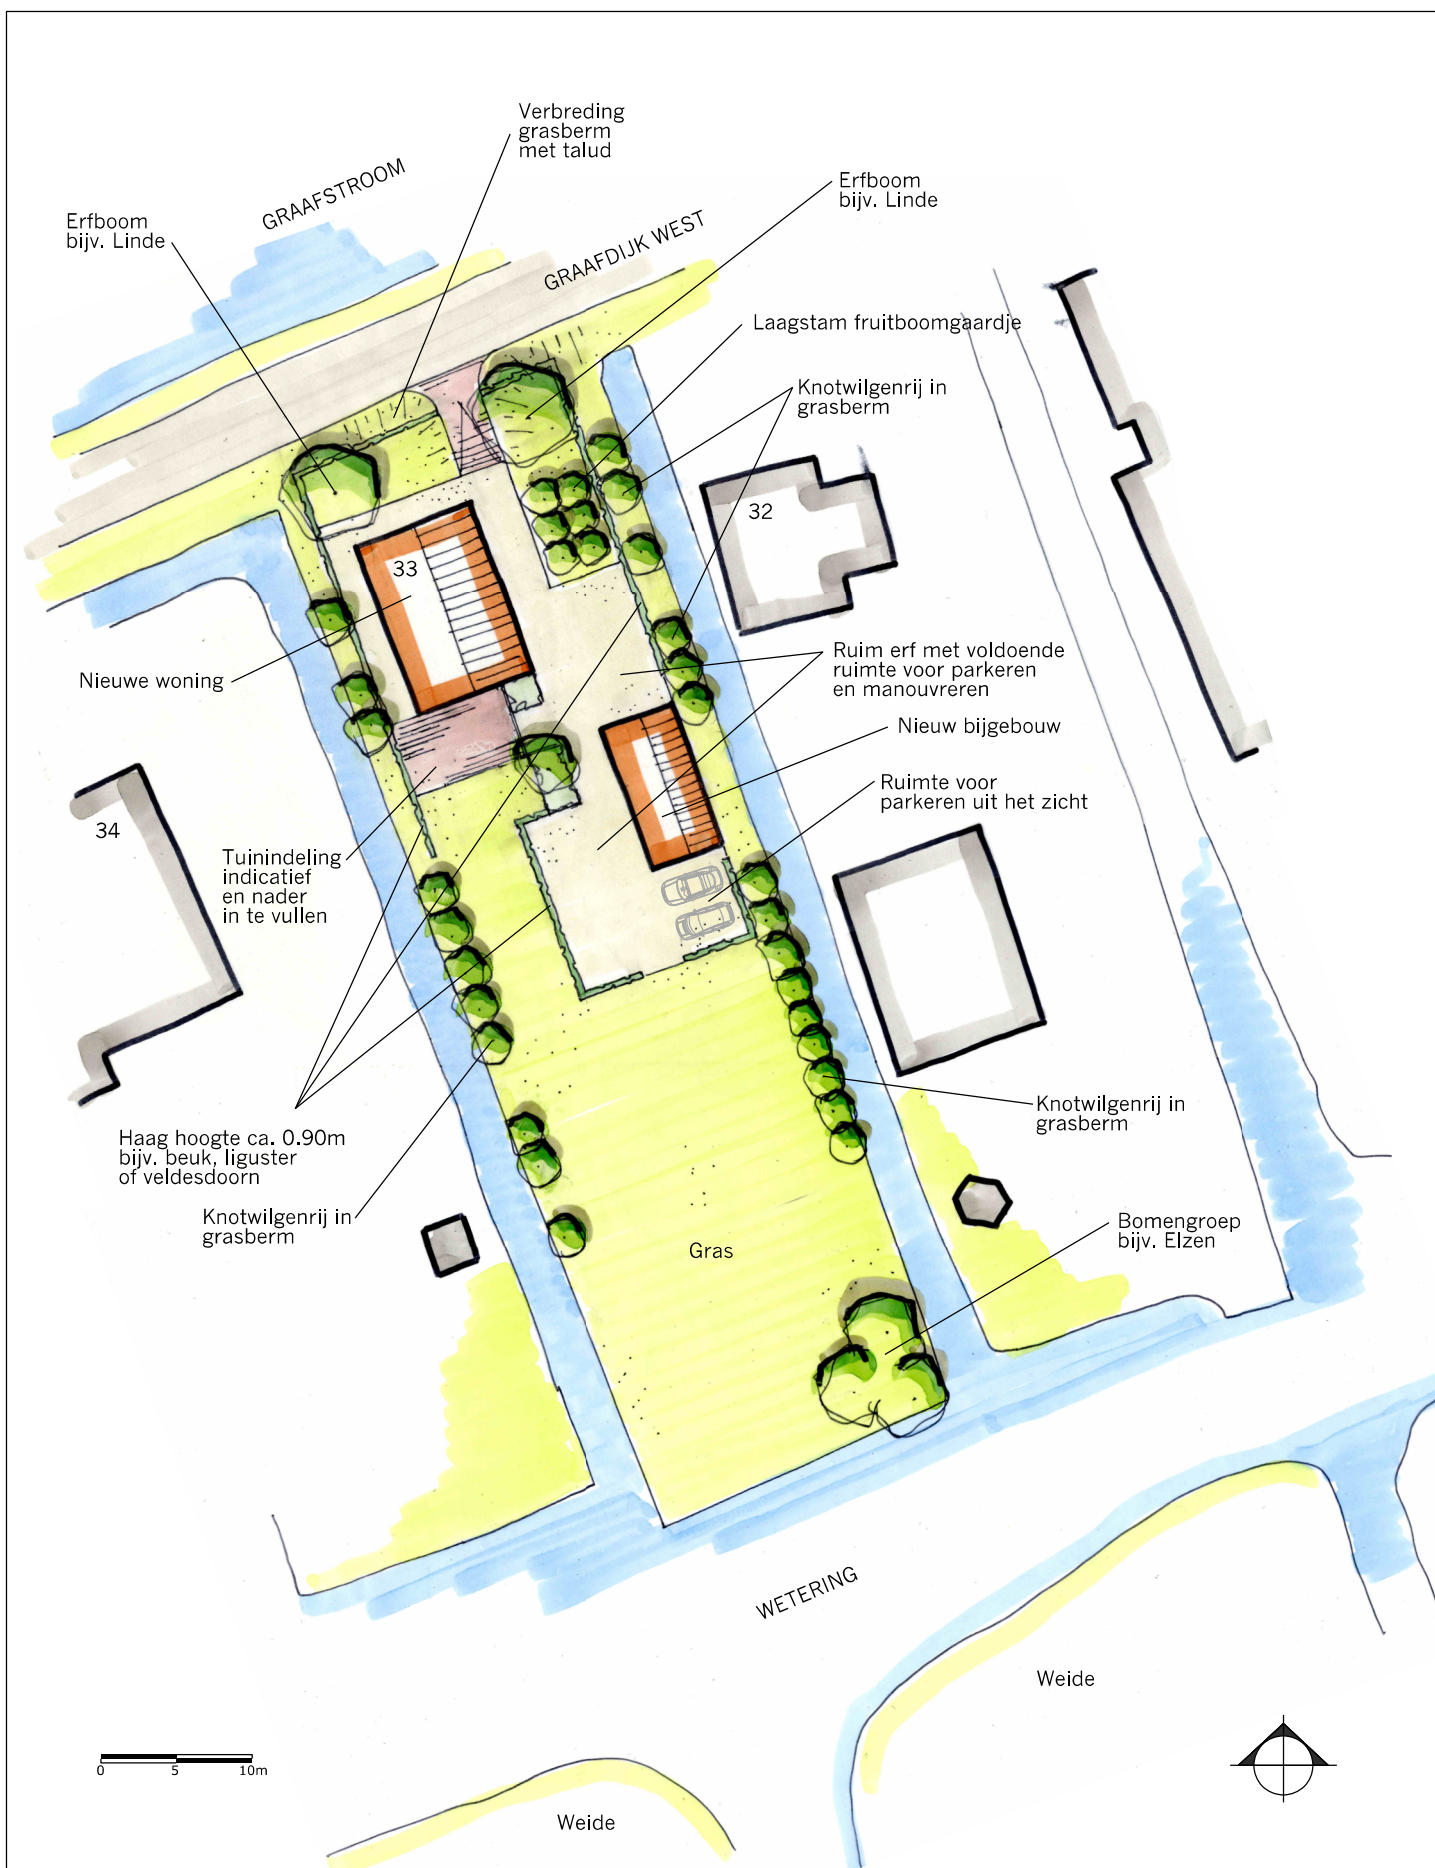


SCHETSONTWERP LANDSCAPPELIJKE NIEUWE WONING MET BIJGEBOUW AAN GRAAFDIJK WEST 33 TE MOLENAARSGRAAF

© LAGENDIJK TUIN- EN LANDSCHAPSARCHITECTEN · 5 OKTOBER 2018 · IN OPDRACHT VAN VAN DEN HEUVEL ONTWIKKELING EN BEHEER
www.lagendijkTLarchitecten.nl · Bergambacht · tel 0182 · 357077



0 10 20m

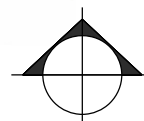

SCHETSONTWERP LANDSCHAPPELIJKE INPASSING NIEUWE WONING NOORDZIJDE 71A TE GOUDRIAAN

© LAGENDIJK TUIN- EN LANDSCHAPSARCHITECTEN · 25 AUGUSTUS 2017 · IN OPDRACHT VAN VAN DEN HEUVEL ONTWIKKELING EN BEHEER
www.lagendijkTLarchitecten.nl · Bergambacht · tel 0182 · 357077