


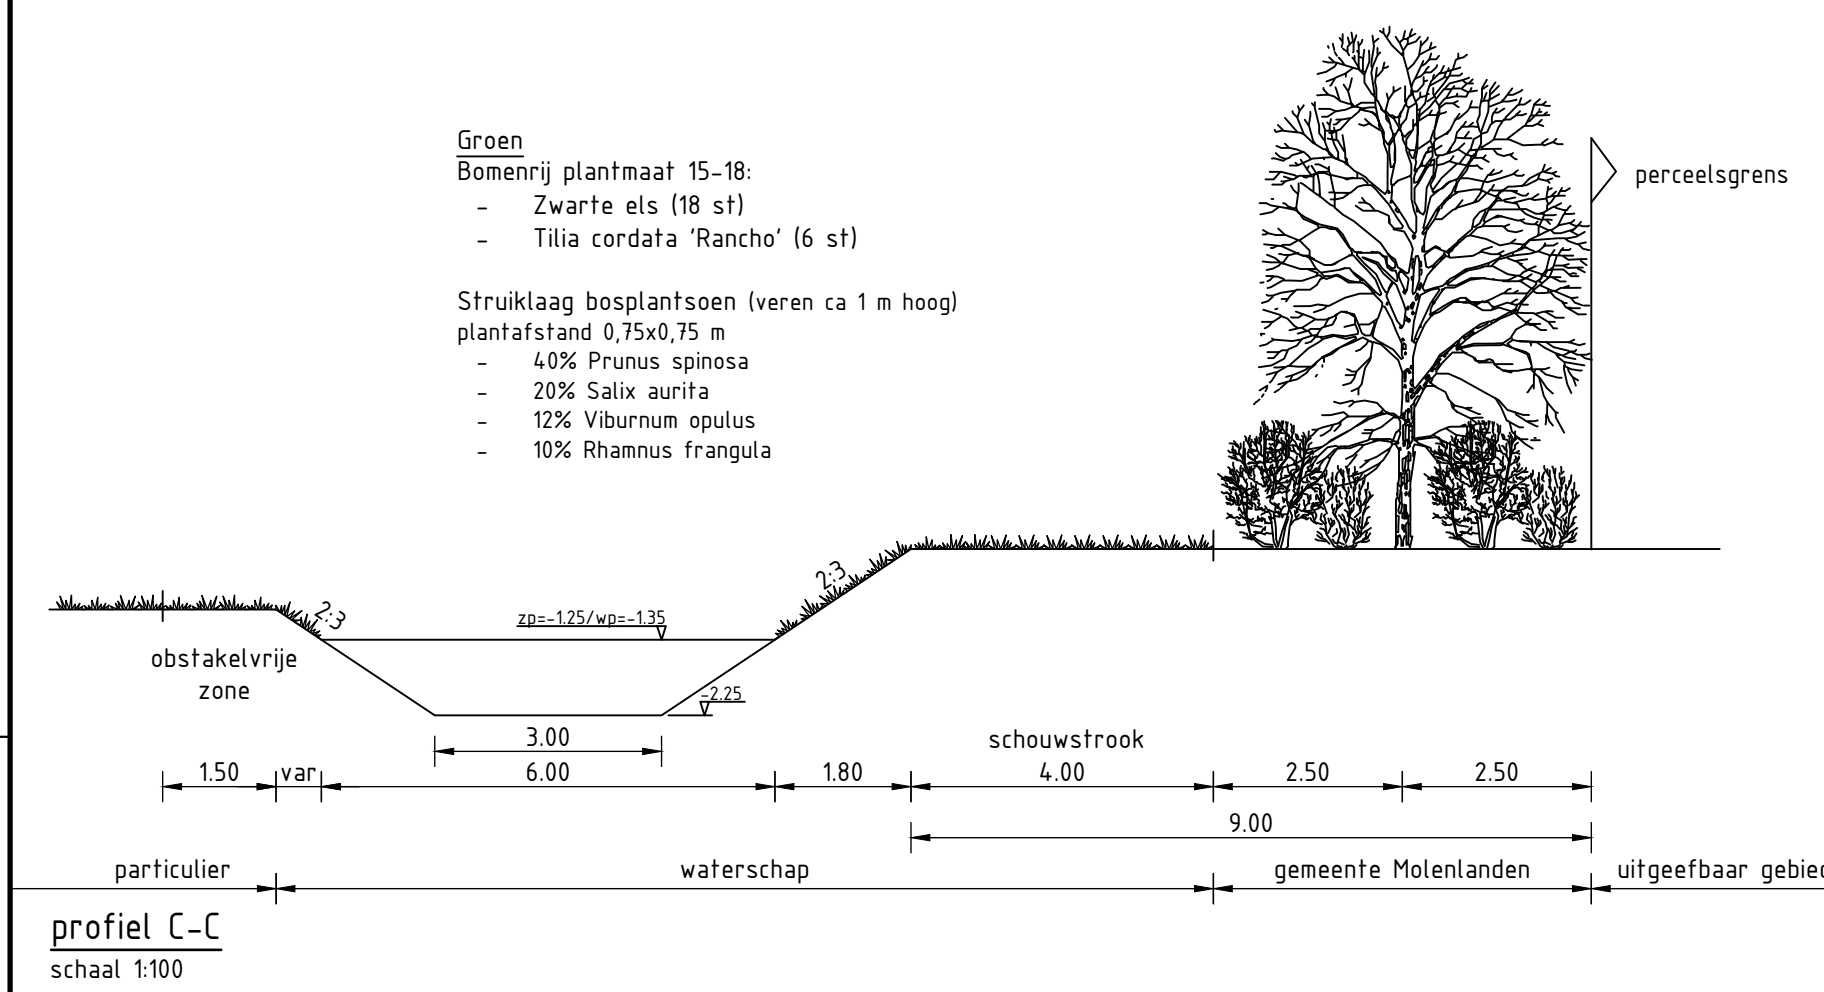

F	Diverse aanpassingen	24-02-2019	CWU		PM
E	Diverse aanpassingen	23-02-2018	CWU		PM
D	Diverse aanpassingen	21-02-2022	CWU		PM
C	Diverse aanpassingen	16-12-2021	PBP		
B	Diverse aanpassingen	16-06-2020	PBP	MO	PM
Rev	Omschrijving	Datum rev.	Get.	Get.	Acc.

Opdrachtgever
ROM/S C.V.
Project
Bedrijventerrein Schelluinen-West
Onderdeel
Fase 2 met interne watercompensatie

Projectnummer 365971		Tekeningnummer 365971-T022-BPL-B-L01		Revisie B	Datum van uitgave 10-01-2020	Ontwerpfase Verkenning	Contractnummer		
Blad L01	Van	Schaal 1:1000; 1:200; 1:100		Formaat A0-L (841x1470)		Randvoor Rotterdam	Oef. PBP	Gez.	Ans.