


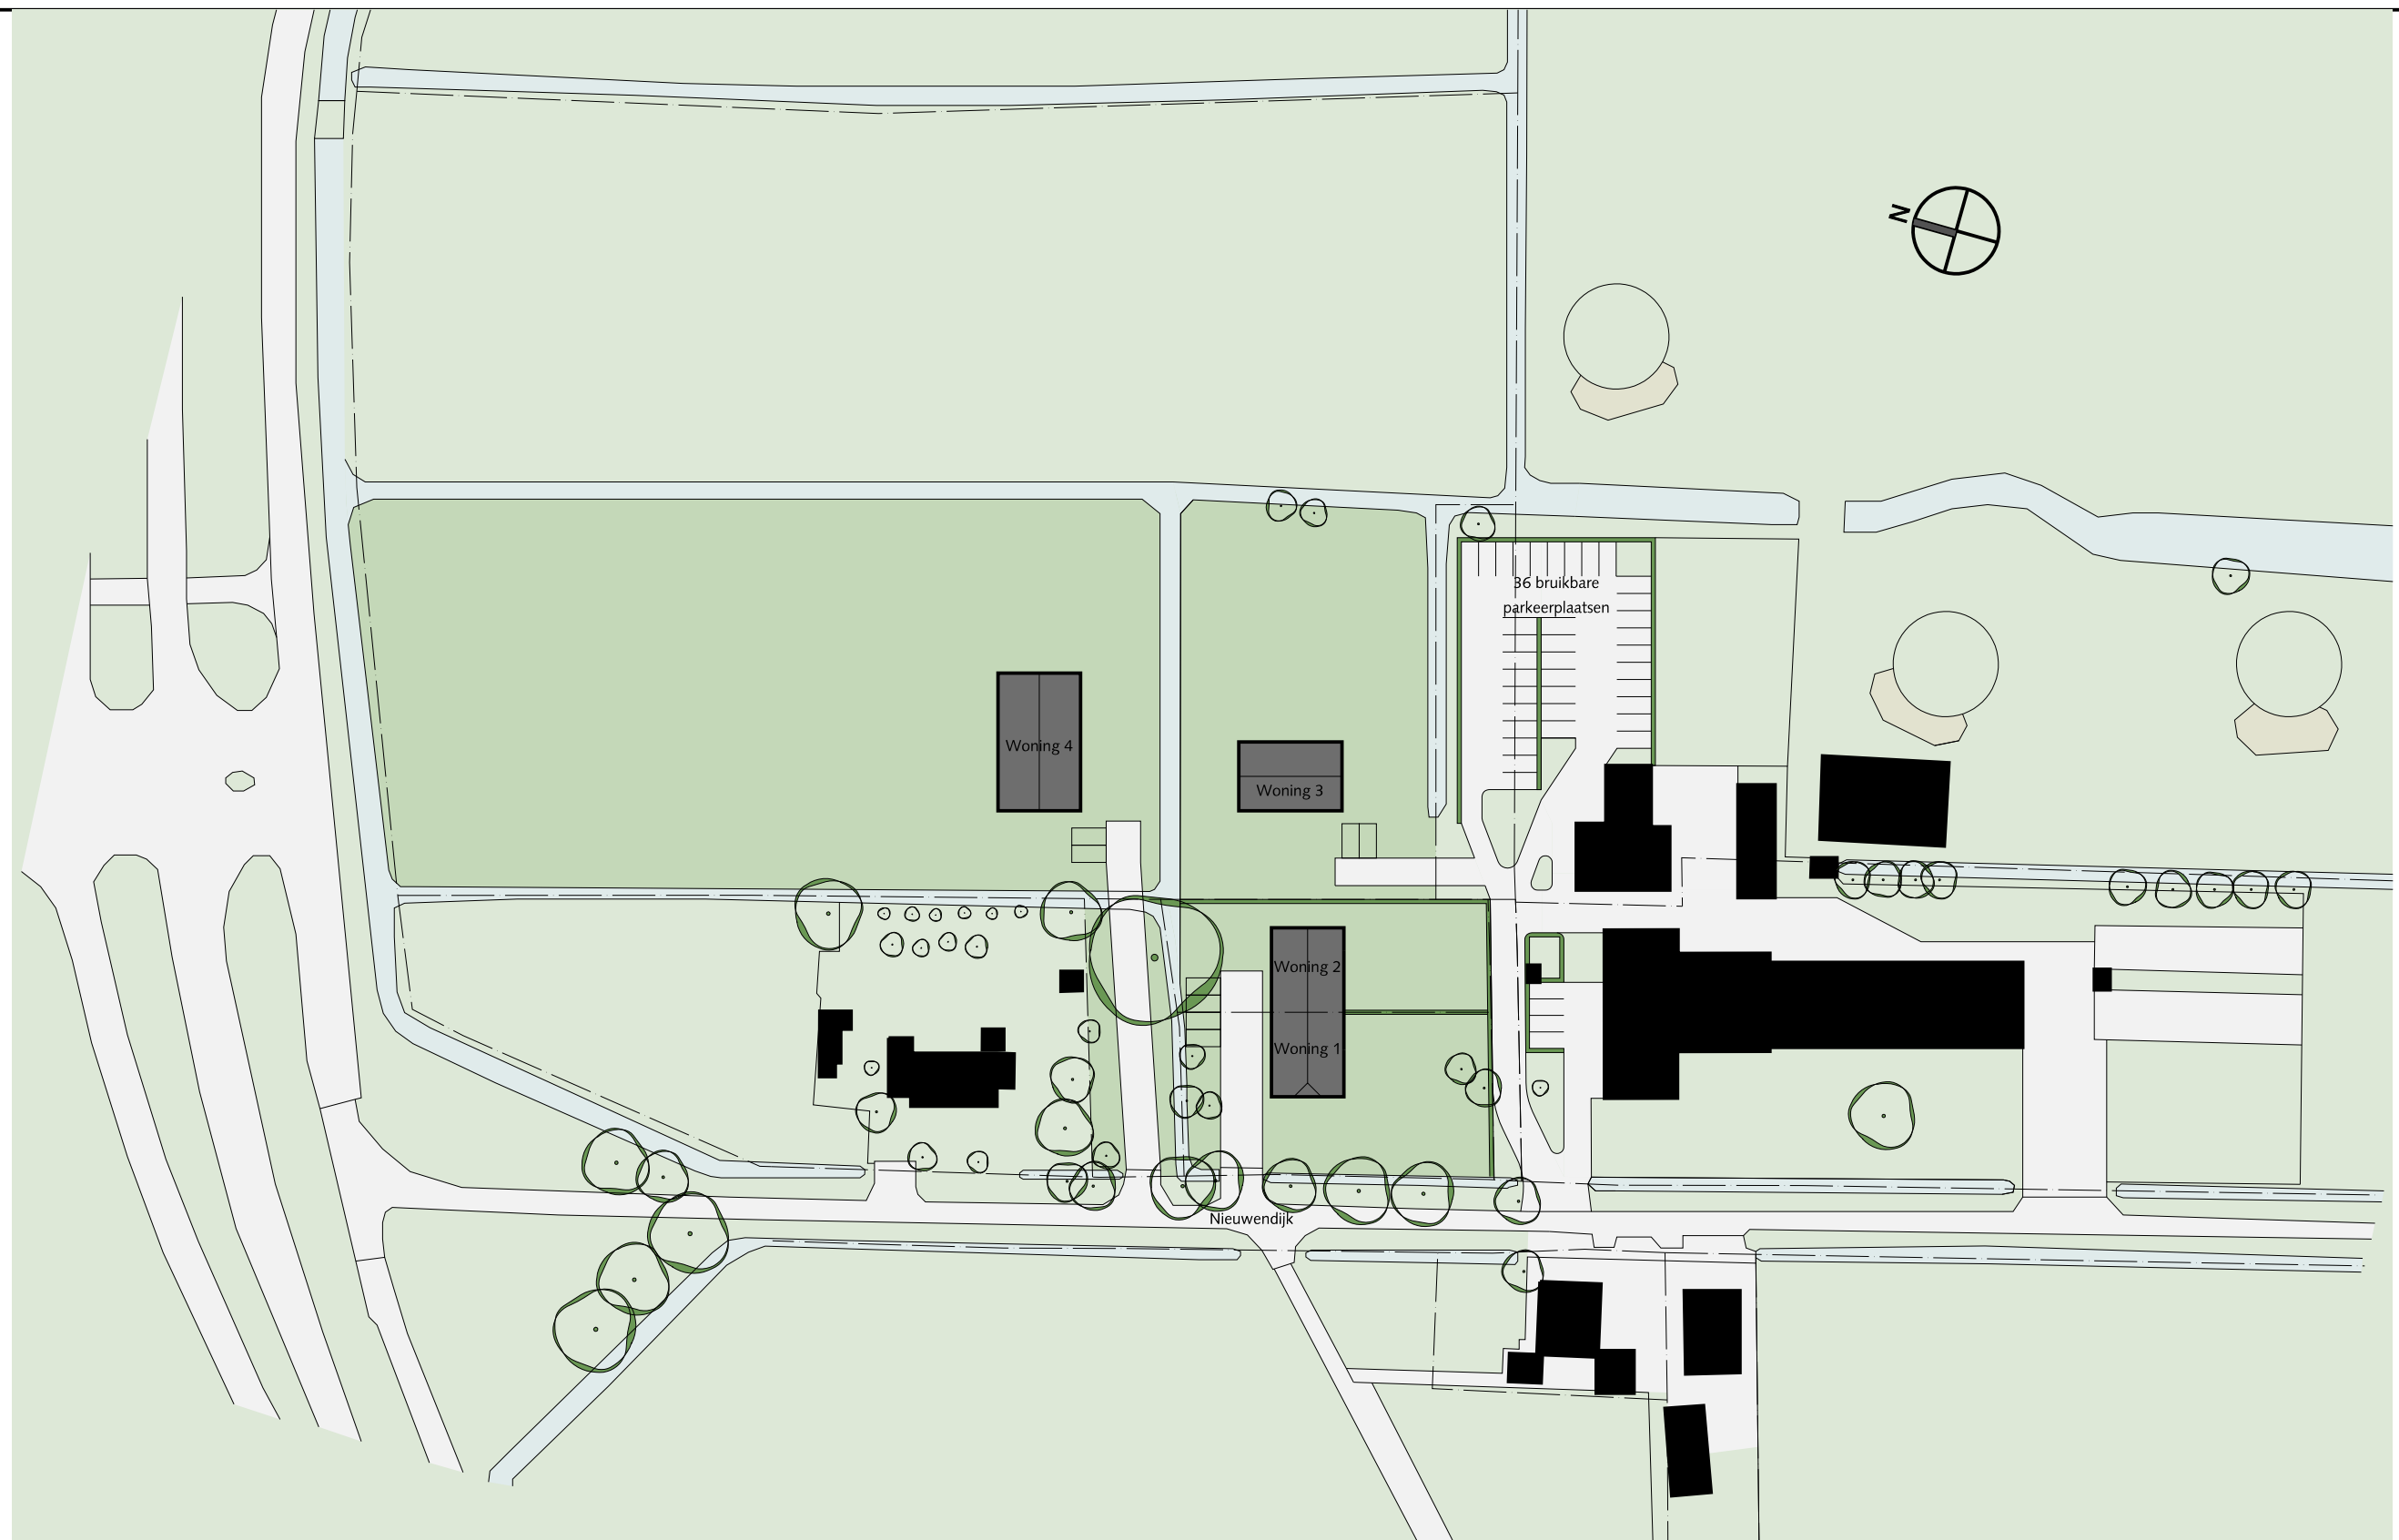

1329 - Anthonyhoeve Noordeloos

Situatie Nieuw

Schaal 1:1000

Mei 2019

Gewijzigd: 19-05-2020