


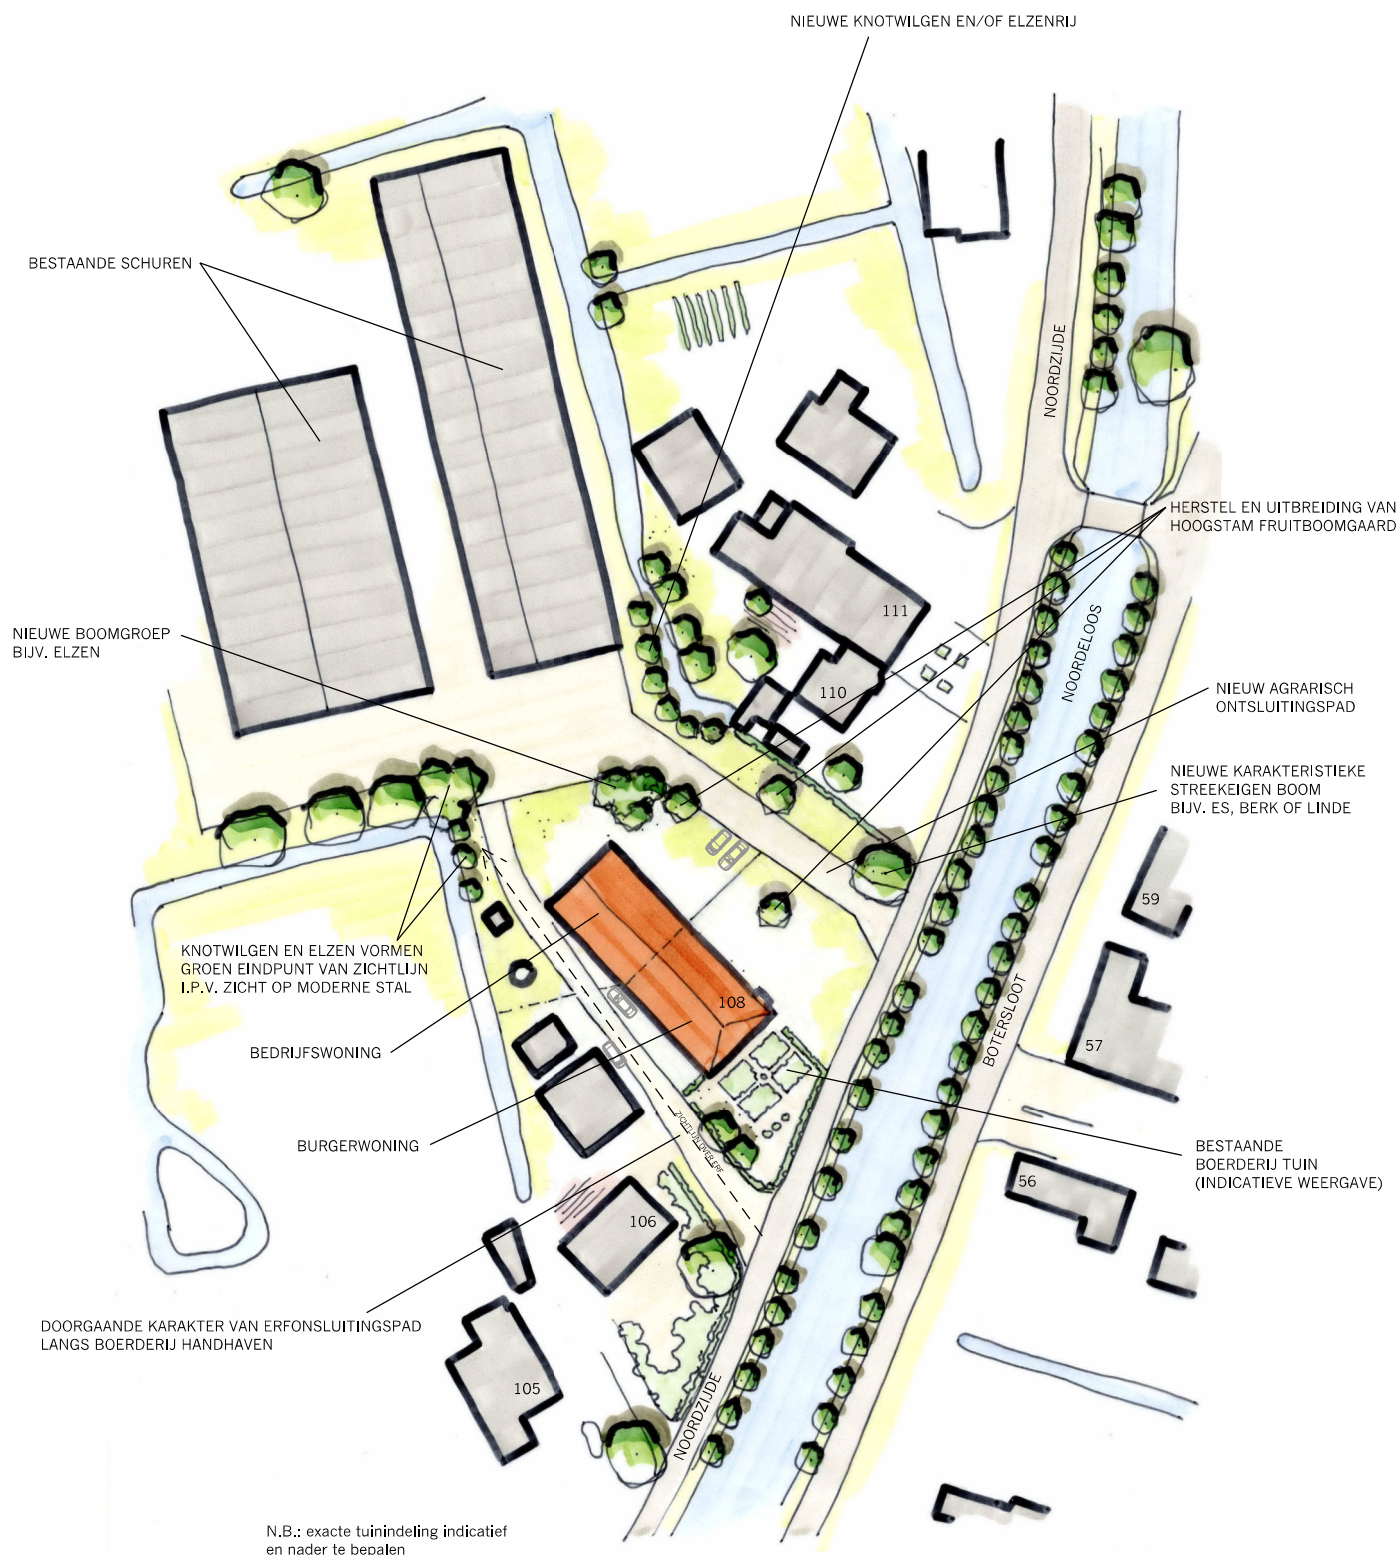

LANDSCHAPPELIJKE INPASSING SPLITSING WOONBOERDERIJ - NOORDZIJDE 108 - NOORDELOOS

© LAGENDIJK TUIN- EN LANDSCHAPSARCHITECTEN - 20 OKTOBER 2020 - IN OPDRACHT VAN V.D. Heuvel Ontwikkeling & Beheer
www.lagendijkTLarchitecten.nl - Bergambacht - tel 0182 - 357077