


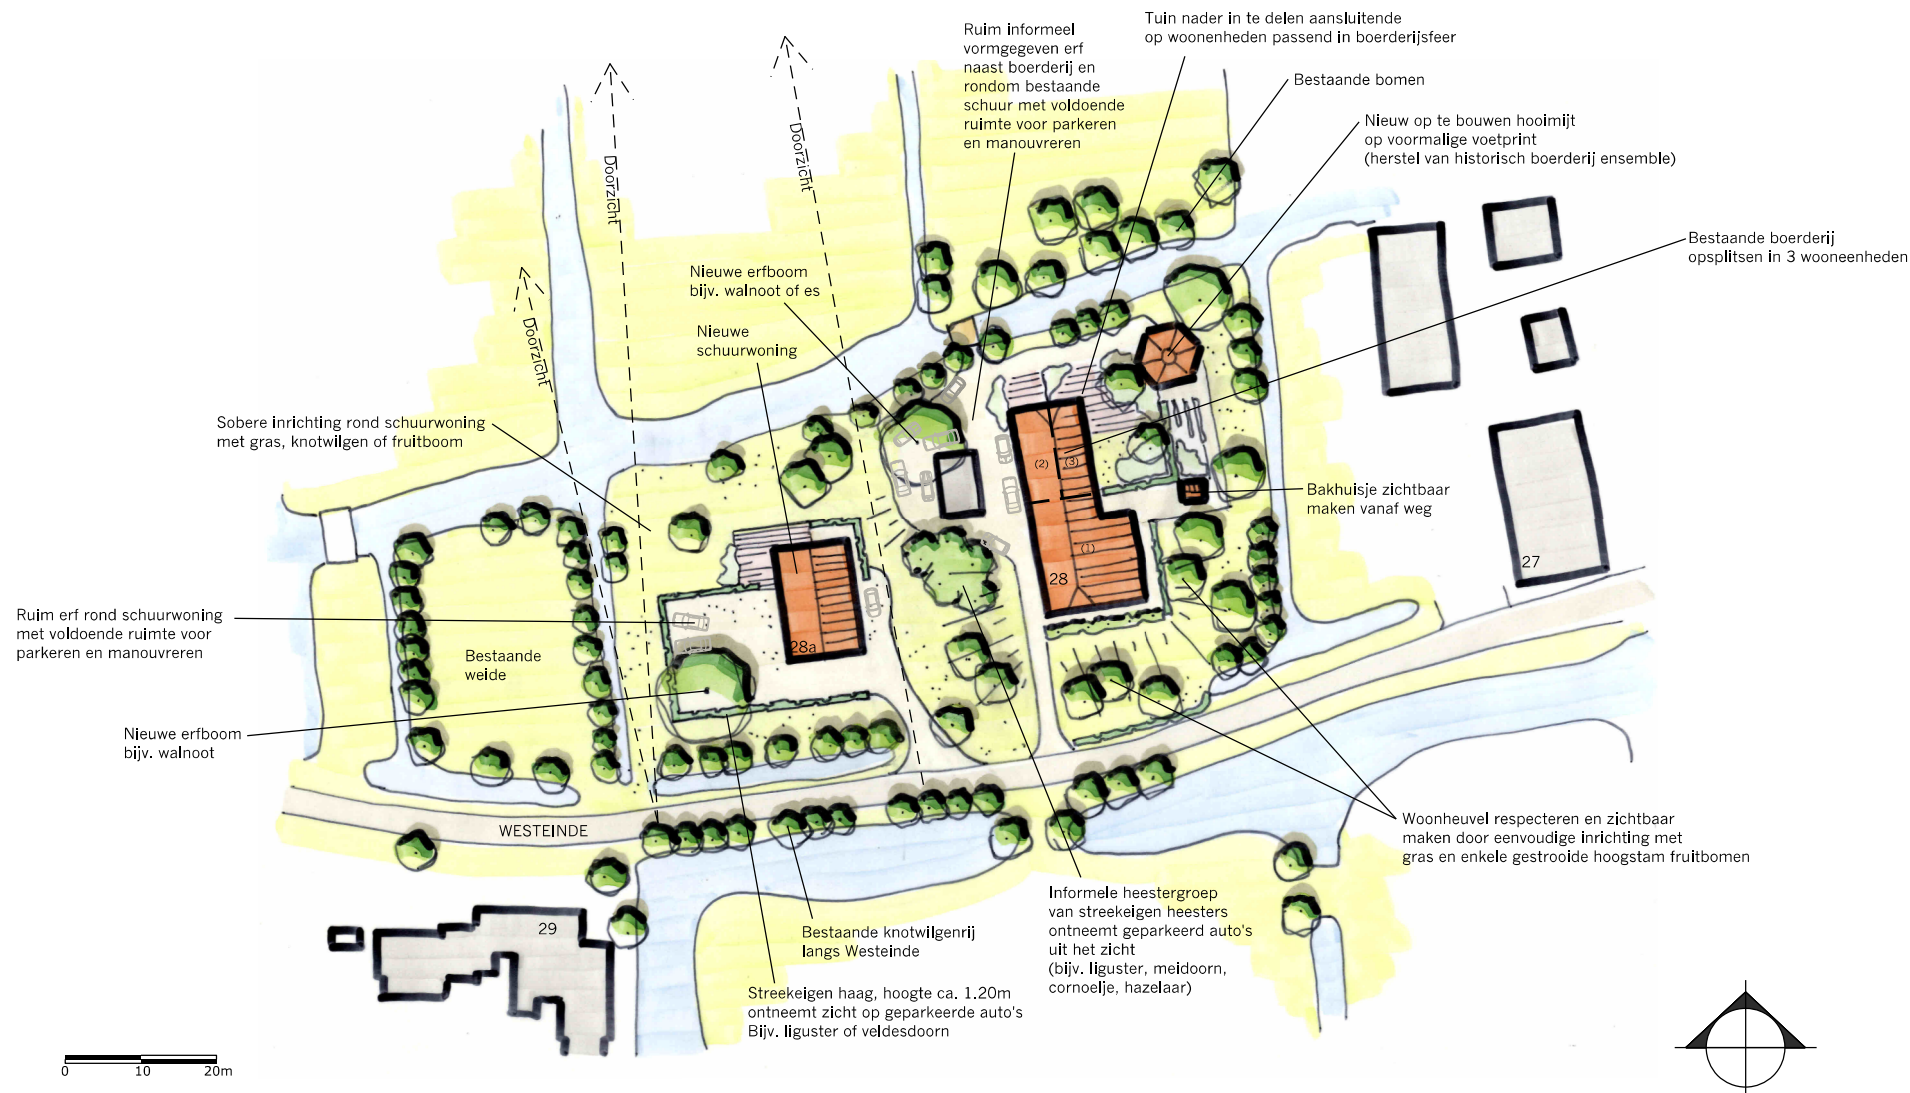

LANDSCAPPELIJK INPASSINGSPLAN VAN BOERDERIJ ENSEMBLE - WESTEINDE 28 - WIJNGAARDEN

© LAGENDIJK TUIN- EN LANDSCHAPSARCHITECTEN · 17 DECEMBER 2021 · IN OPDRACHT VAN · VAN DEN HEUVEL ONTWIKKELING EN BEHEER B.V. ·
www.lagendijkTLarchitecten.nl · Bergambacht · tel 0182 · 357077