


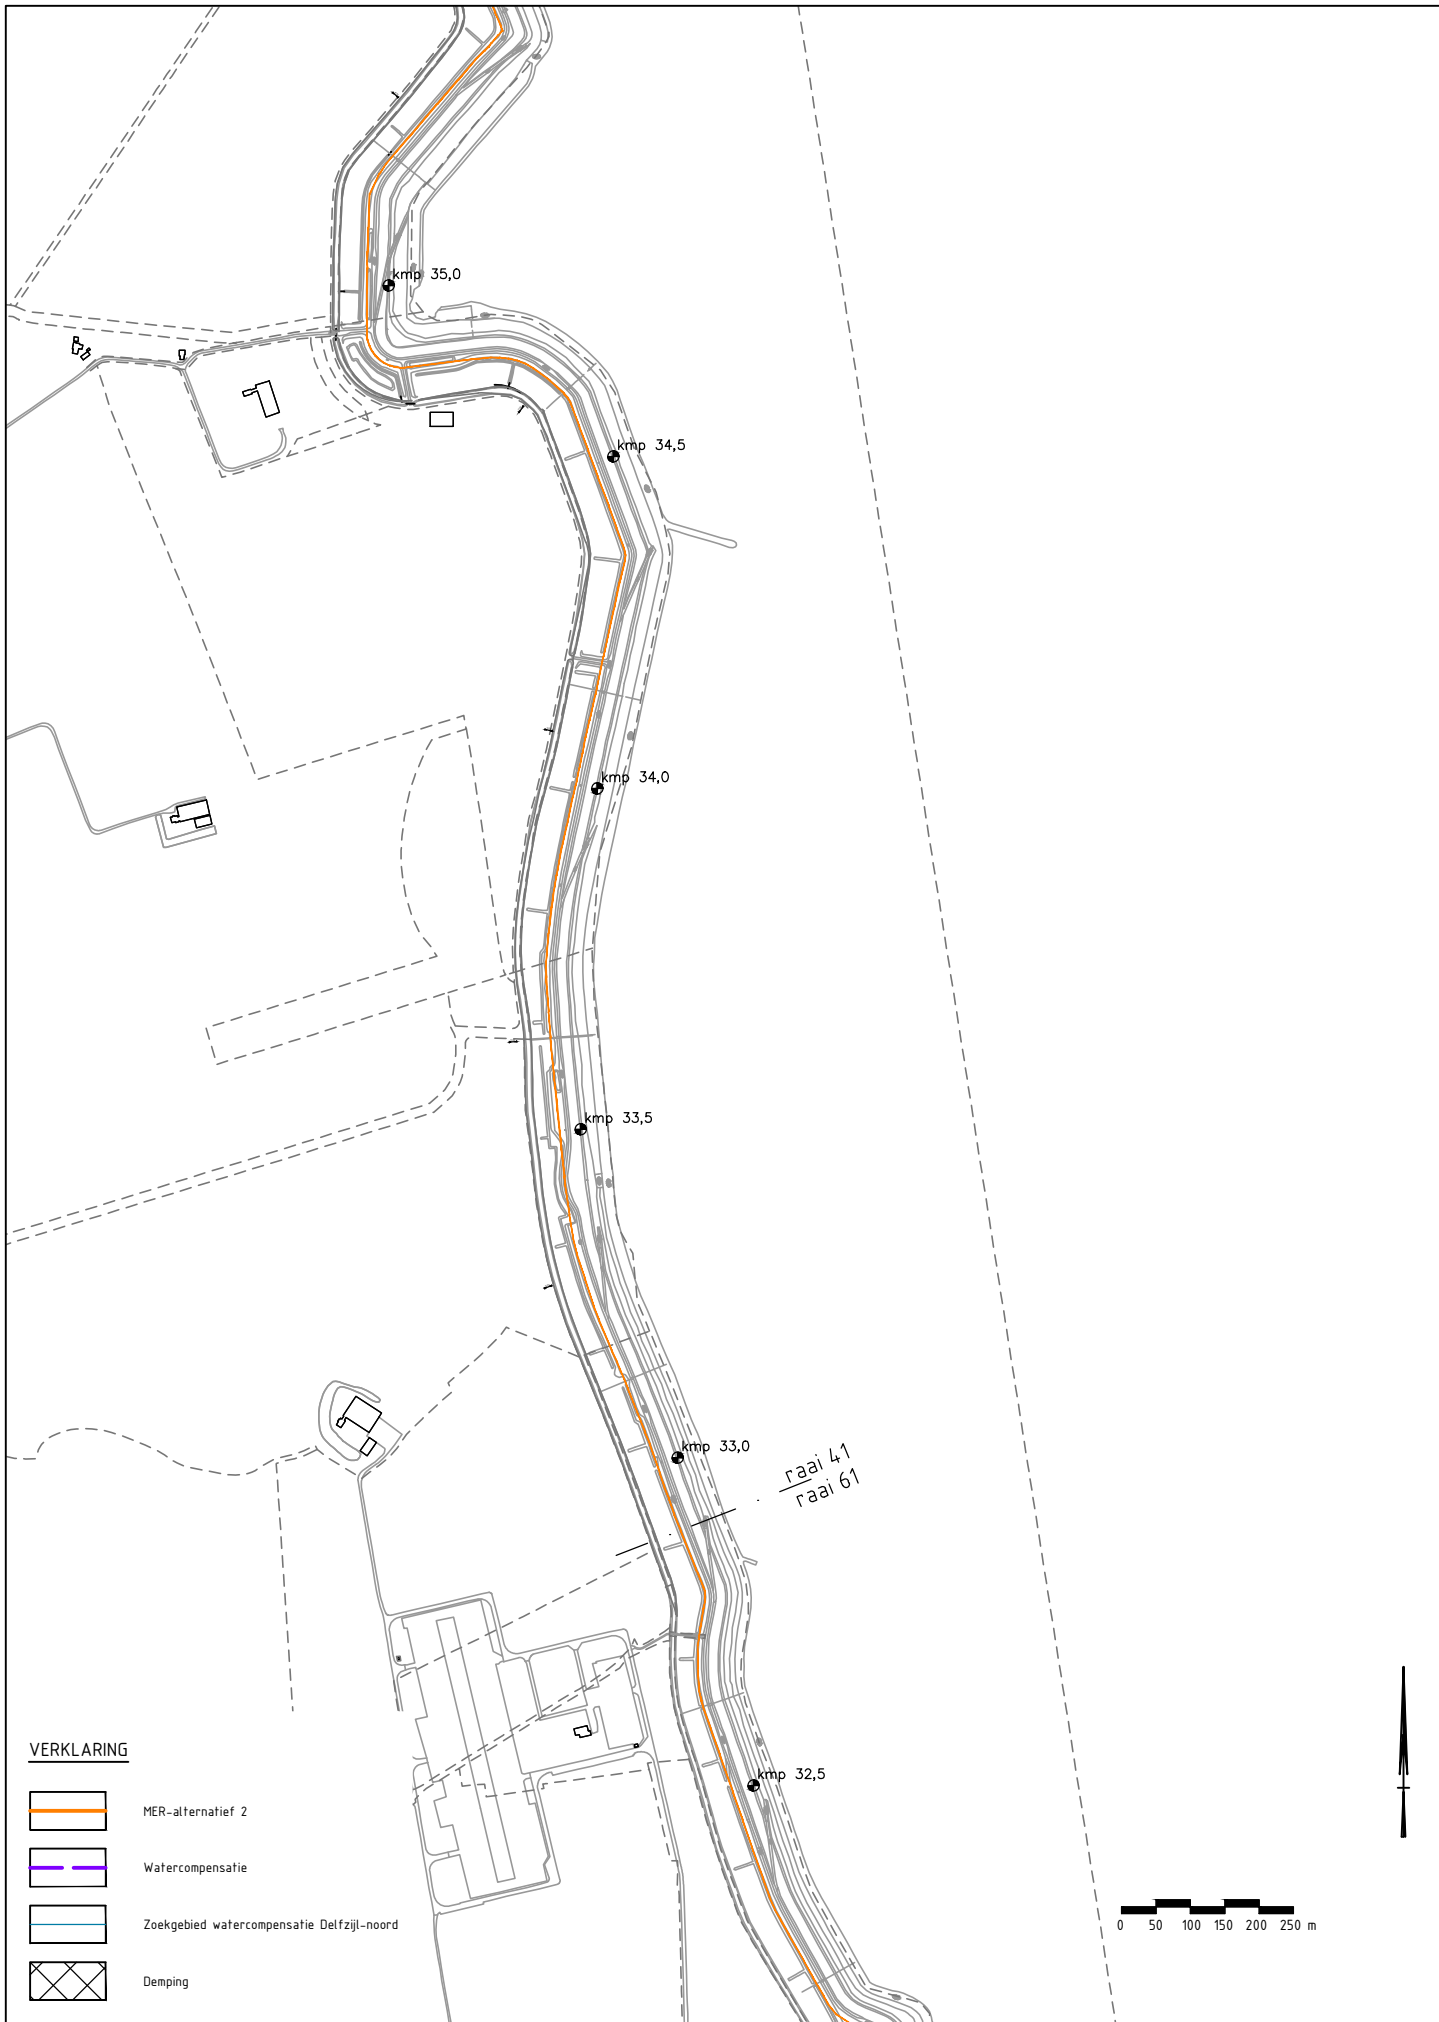


**VERKLARING**


-  MER-alternatief 2
-  Watercompensatie
-  Zoekgebied watercompensatie Delfzijl-noord
-  Demping

Project	Onderdeel	Datum van uitgave	Blad	Aantal
Dijkversterking Eemshaven-Delfzijl	MER alternatief 2	31-03-2016	1	4






**VERKLARING**

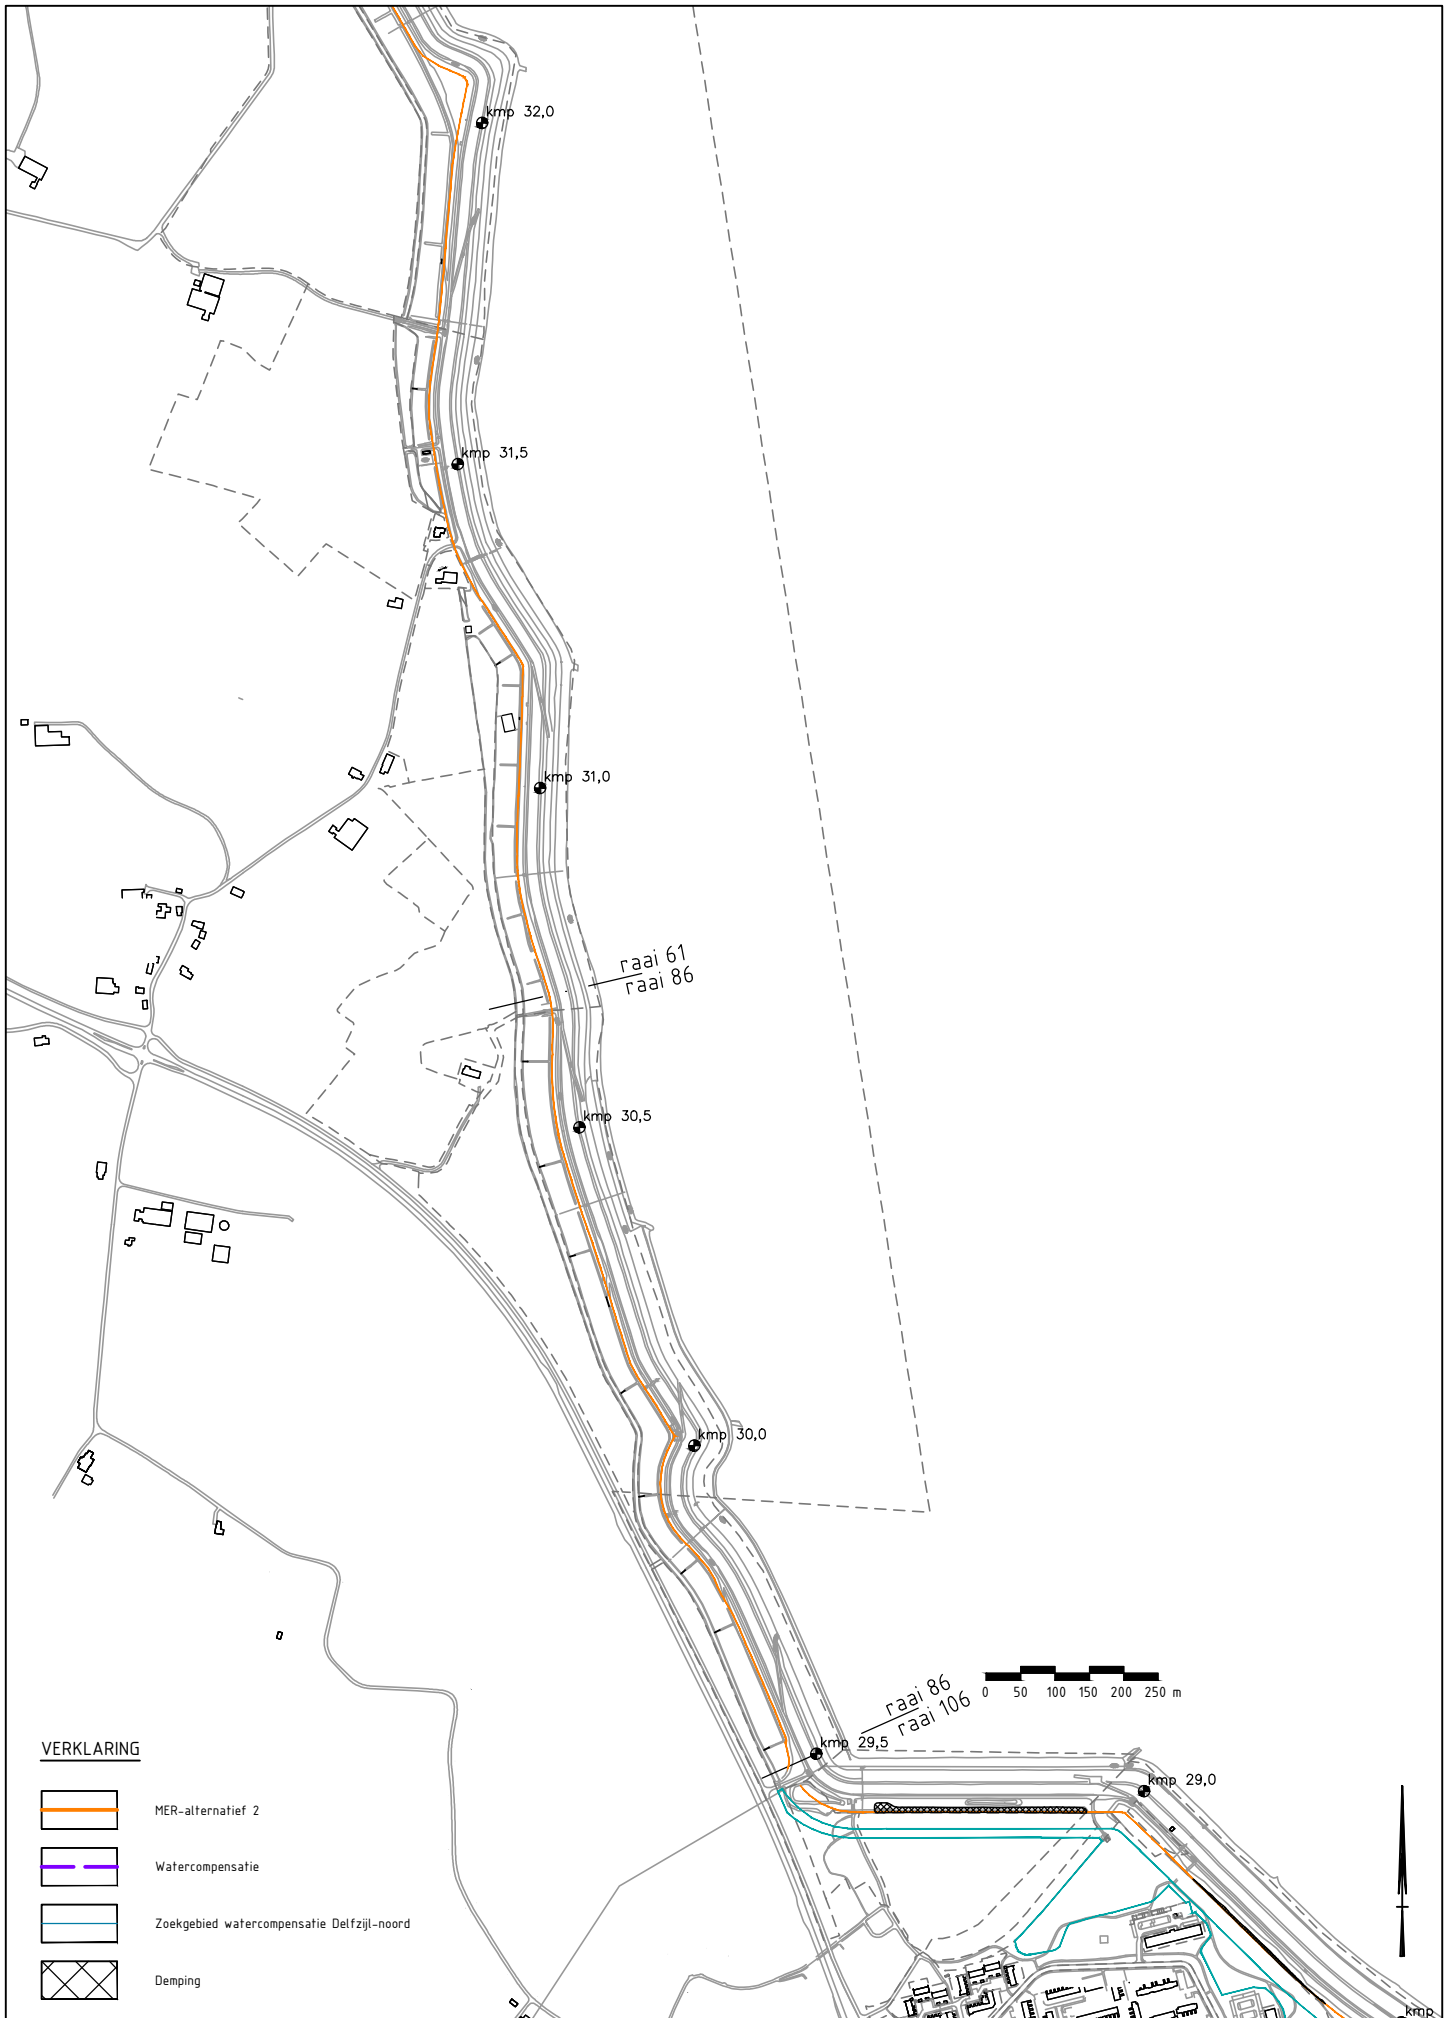
-  MER-alternatief 2
-  Watercompensatie
-  Zoekgebied watercompensatie Delfzijl-noord
-  Demping



**VERKLARING**

-  MER-alternatief 2
-  Watercompensatie
-  Zoekgebied watercompensatie Delfzijl-noord
-  Demping

Project	Onderdeel	Datum van uitgave	Blad	Aantal
Dijkversterking Eemshaven-Delfzijl	MER alternatief 2	31-03-2016	3	4

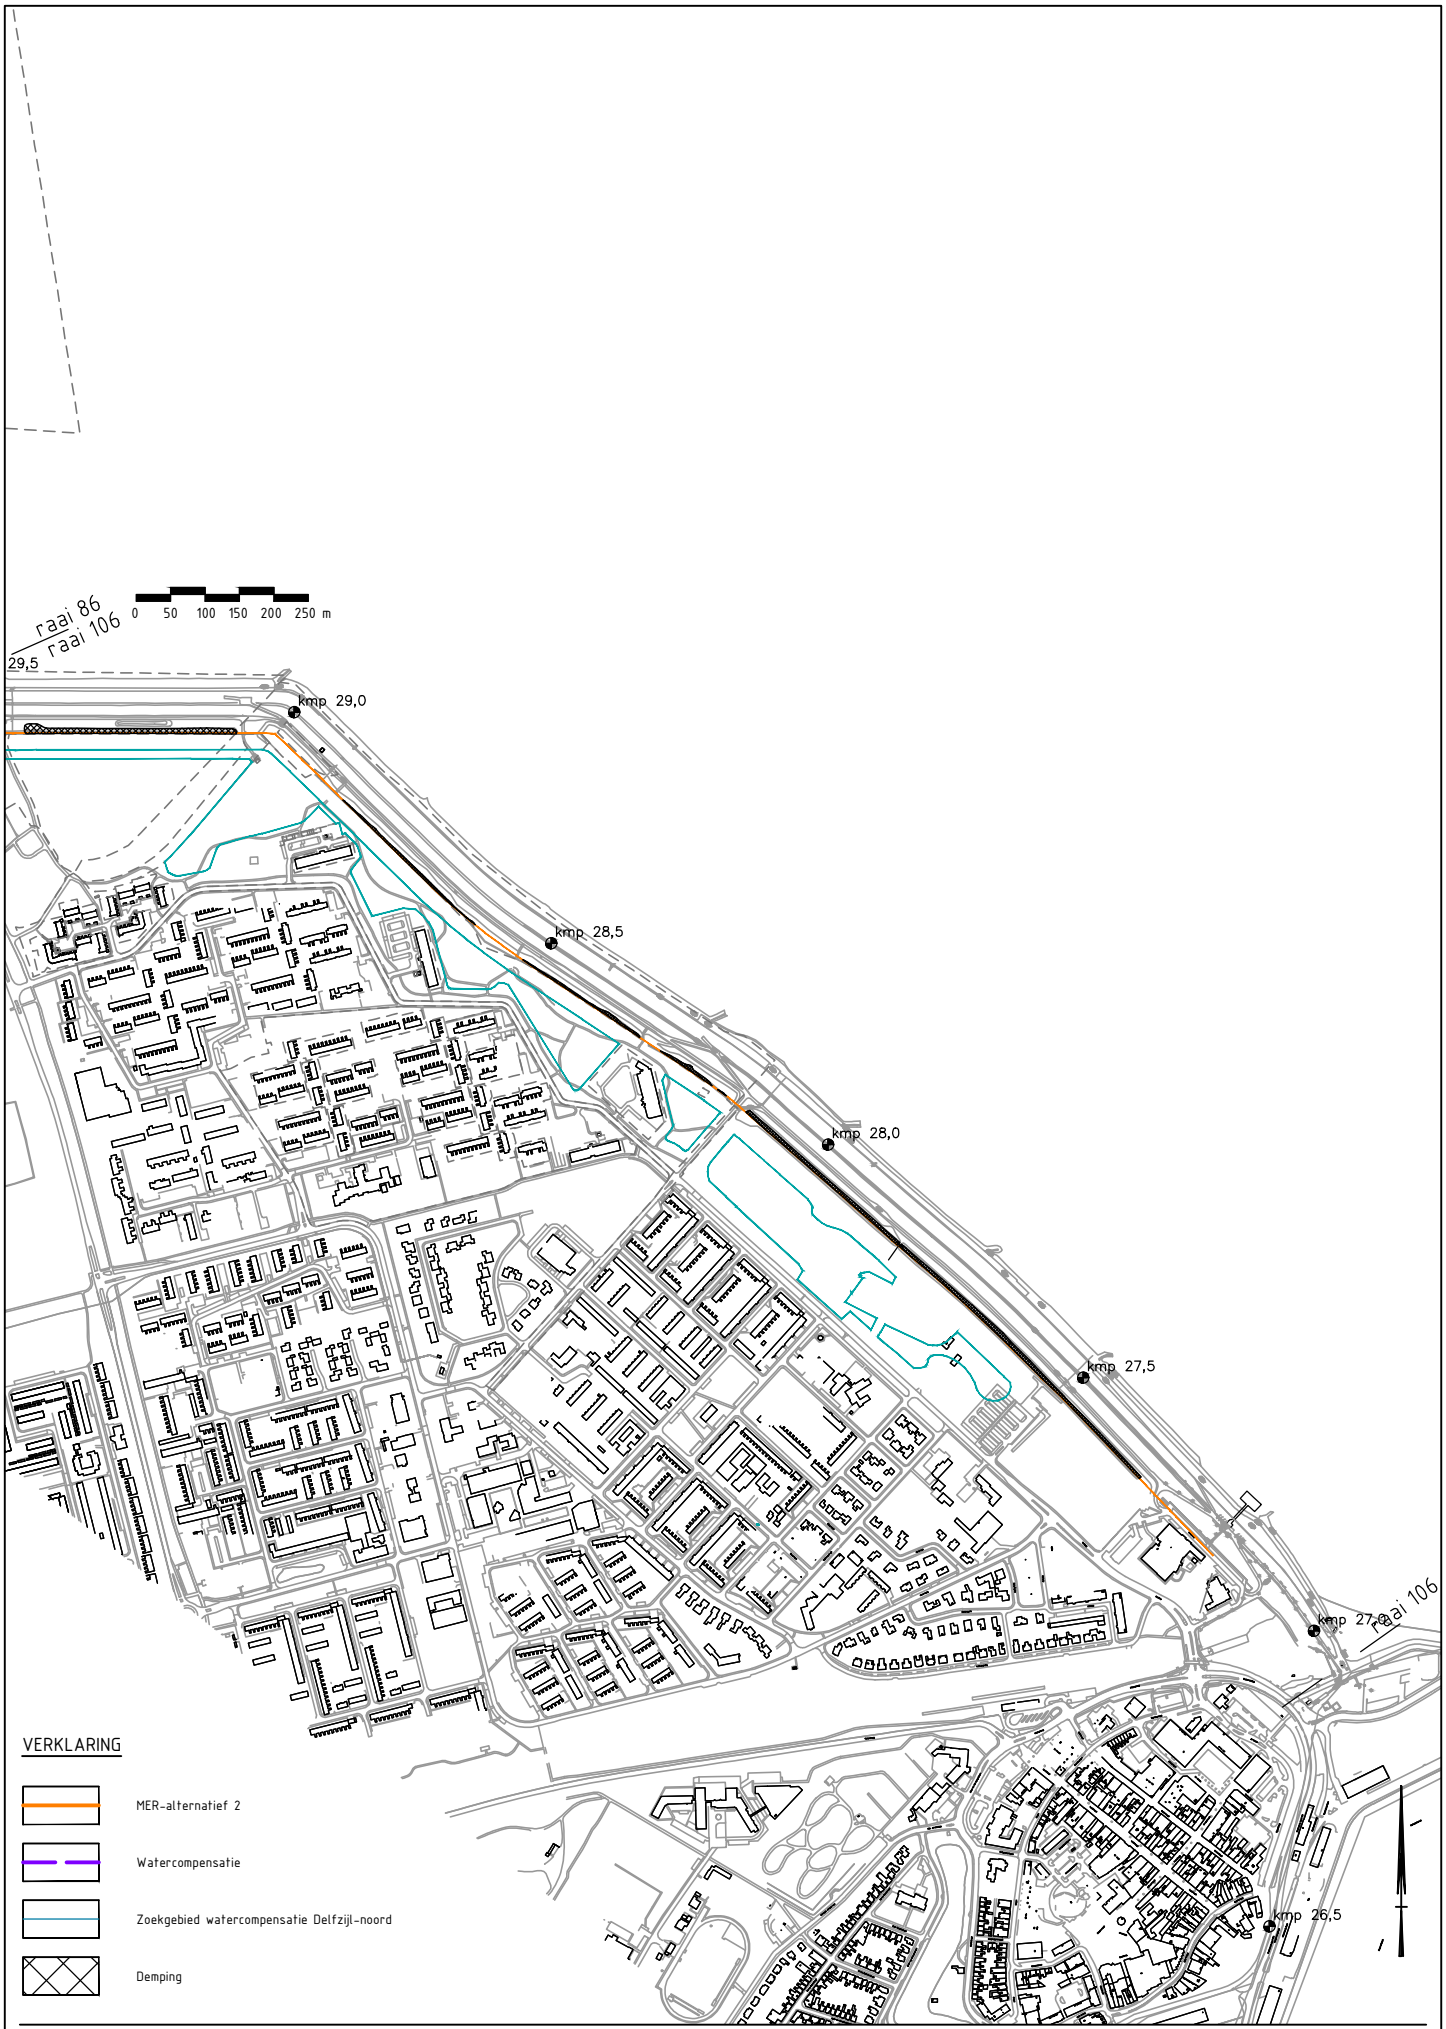


**VERKLARING**


-  MER-alternatief 2
-  Watercompensatie
-  Zoekgebied watercompensatie Delfzijl-noord
-  Demping

Project	Onderdeel	Datum van uitgave	Blad	Aantal
Dijkversterking Eemshaven-Delfzijl	MER alternatief 2	31-03-2016	4	4


Dwarsprofiel raai 6

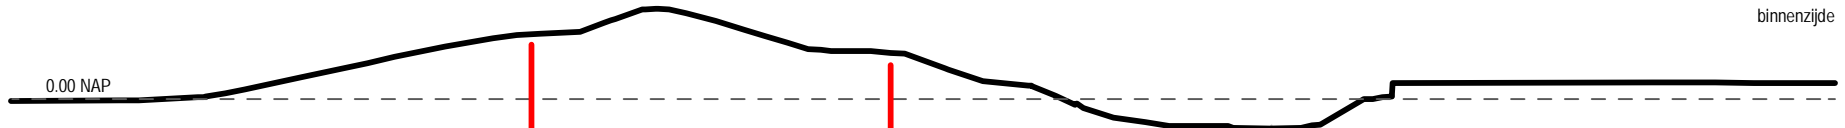


Dwarsprofiel raai 41

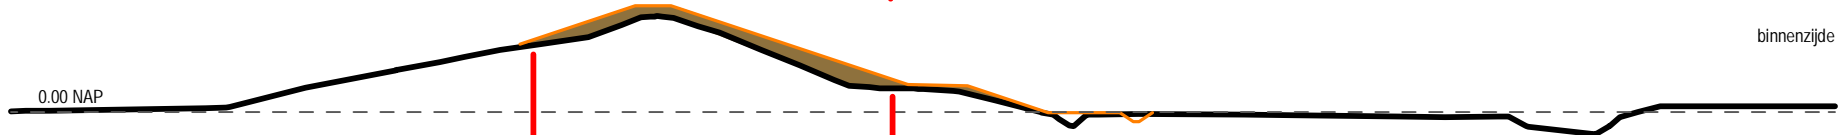


Dwarsprofiel raai 61

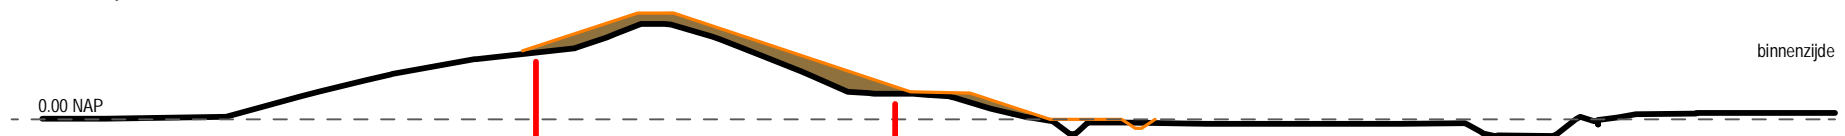

Dwarsprofiel raai 86

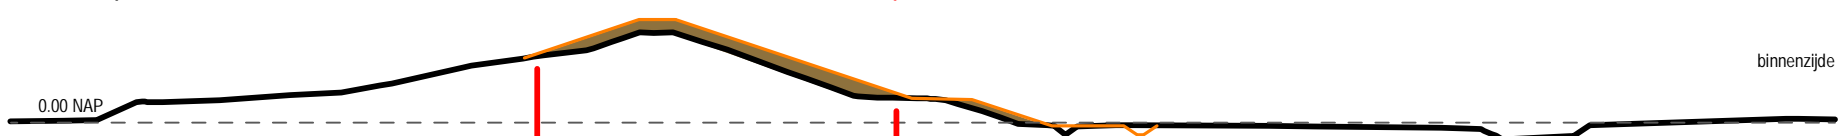

Dwarsprofiel raai 106

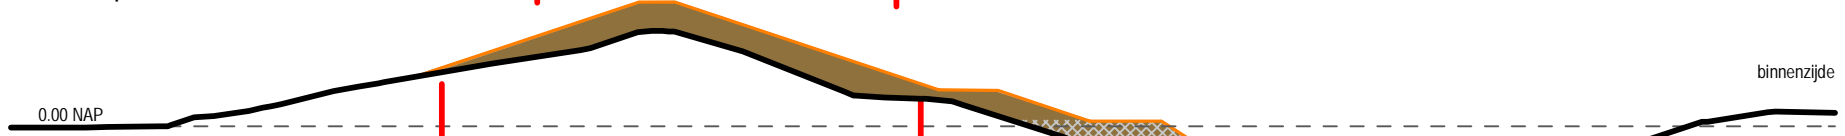

**Principeprofielen Ruimtebeslag damwandoplossing 2 (MER alternatief 2)**

- Bestaande situatie
- Dijkversterking
- Extra bermbreedte ivm aardbevingen
- Demping
- Damwand