


Inrichtingsprincipe Scheiding 11 / Poelbuurt 1a

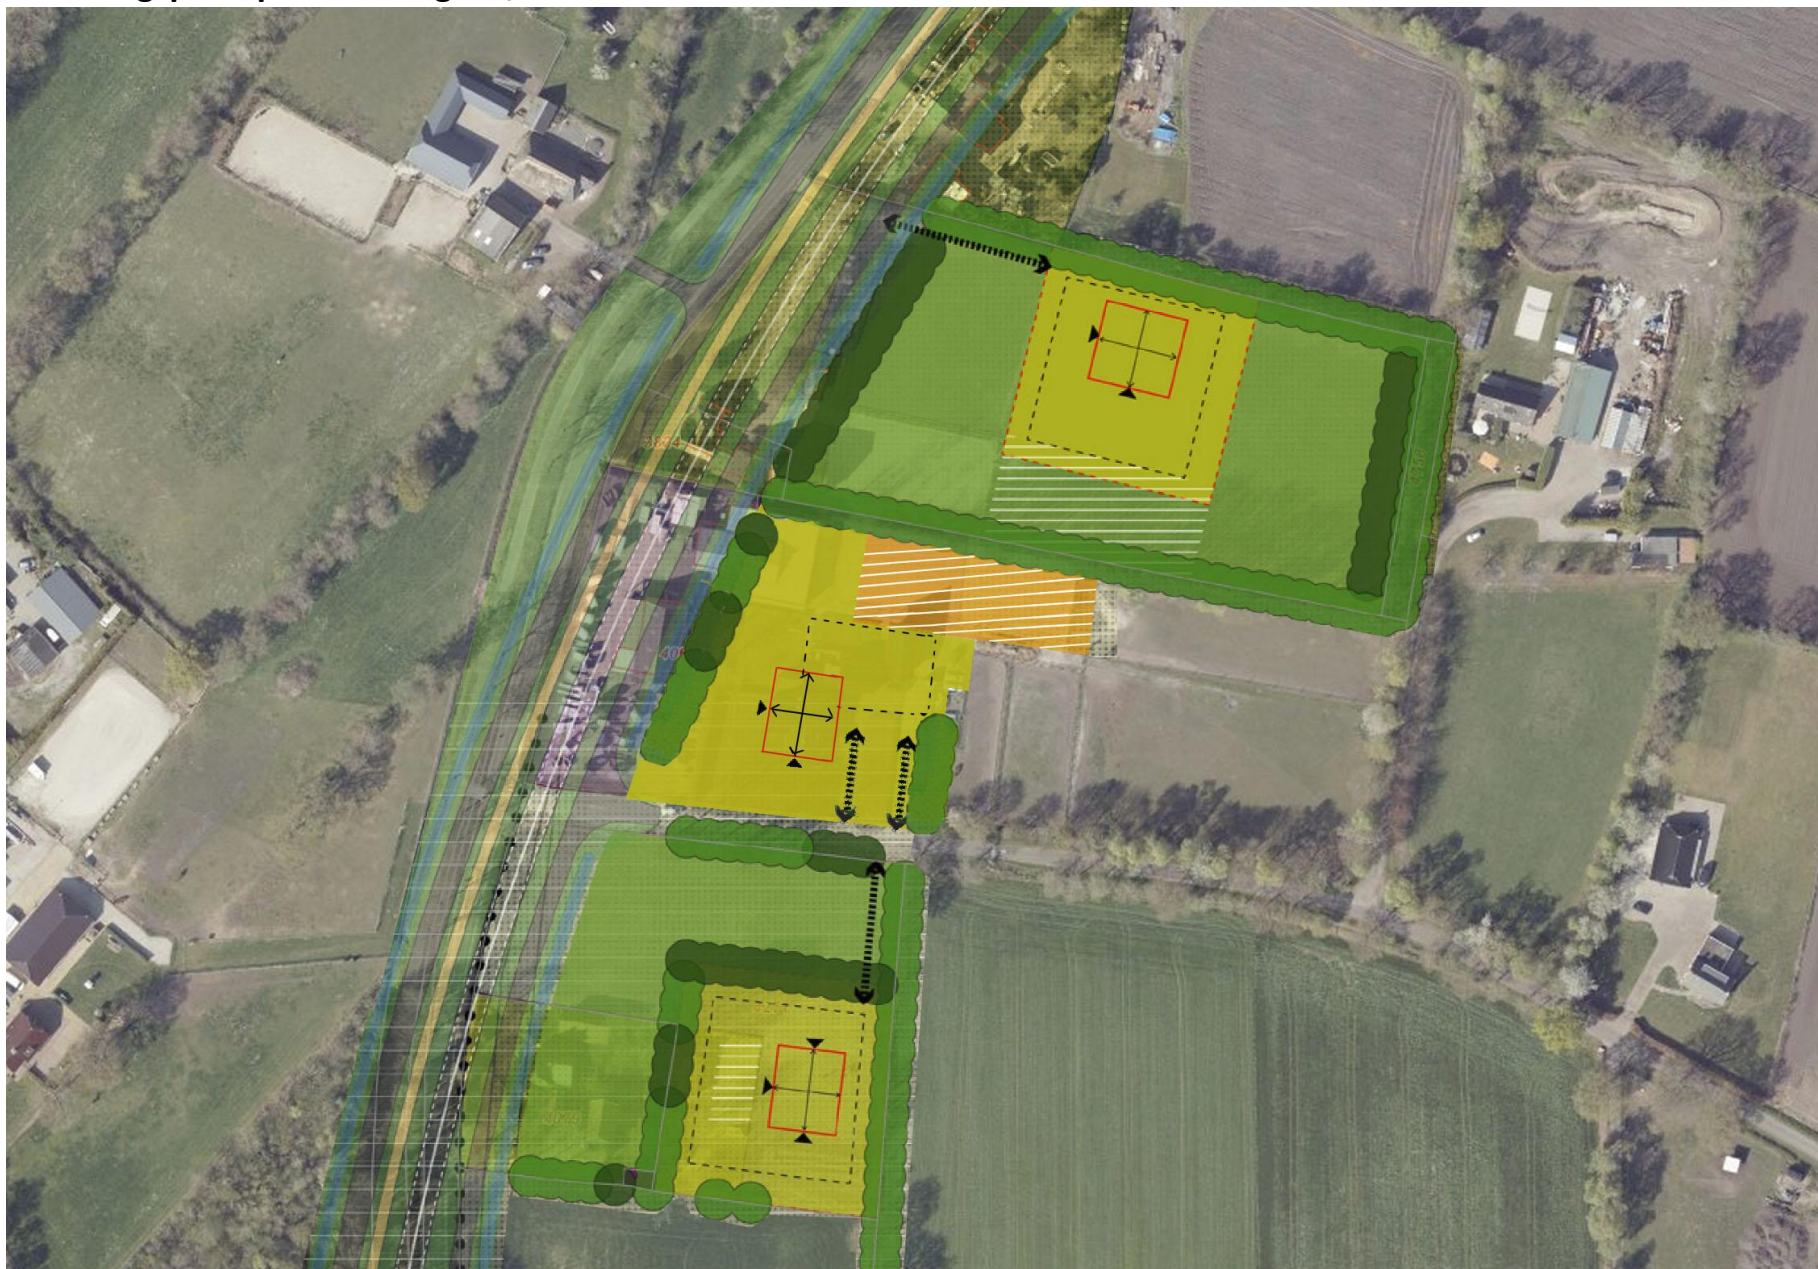

Legenda

- woonbestemming
 - 370m² maximaal gebouwd oppervlak, gebaseerd op bestaande situatie, positie, indicatief
 - contour waarbinnen maximaal bebouwingsoppervlak gerealiseerd kan worden
 - voorkanten woning
 - nokrichting evenwijdig aan of dwars op de kavelrichting
 - ontsluiting woonperceel
 - aanduiding paardenbak
 - aanduiding paardenbak aan te planten
singelbeplanting
- 