



LEGENDA

plangebied

water

te dempen zandwinplas ('t Waalse Waard)

(ver)harde kade/oever, basalt of breuksteen

duiker

droog grasland of droog hooiland

nat grasland of nat hooiland

kruidenrijke akker

stroomdalgrasland met spontane struweelontwikkeling (max. 10%)

oobos (bestaand en nieuw)

slikkige oevers

rietmoeras

natuurlijke rivieroevers

volkstuinten Buitenstad (bestaand)

winterdijk

zomerkade

beplantingen bestaand

beplantingen nieuw

meidoornhagen

boomgaard

pluksgewijze beplanting/struweel

boomrijen

beplanting oude lijnbaan (Mijnsherenwaard)


brug over oude Lekarm (Pontwaard)

fiets-/voetverbinding Vianen/Hagestein-Tull en 't Waal

VOORZIENINGEN

locatie camperparkeerplaats

locatie reconstructie wipkorenmolen

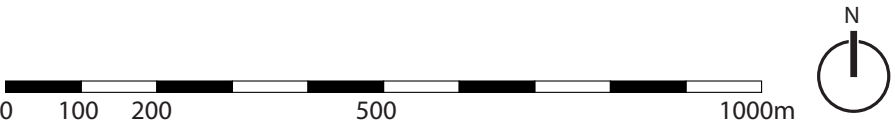

'RUIMTE VOOR DE LEK'
Landschapsplan Projectontwerp

formaat: 841x450mm
schaal: 1:10.000
datum: 28-03-2011

bosch stabbers
TUIN - EN LANDSCHAPSARCHITECTEN