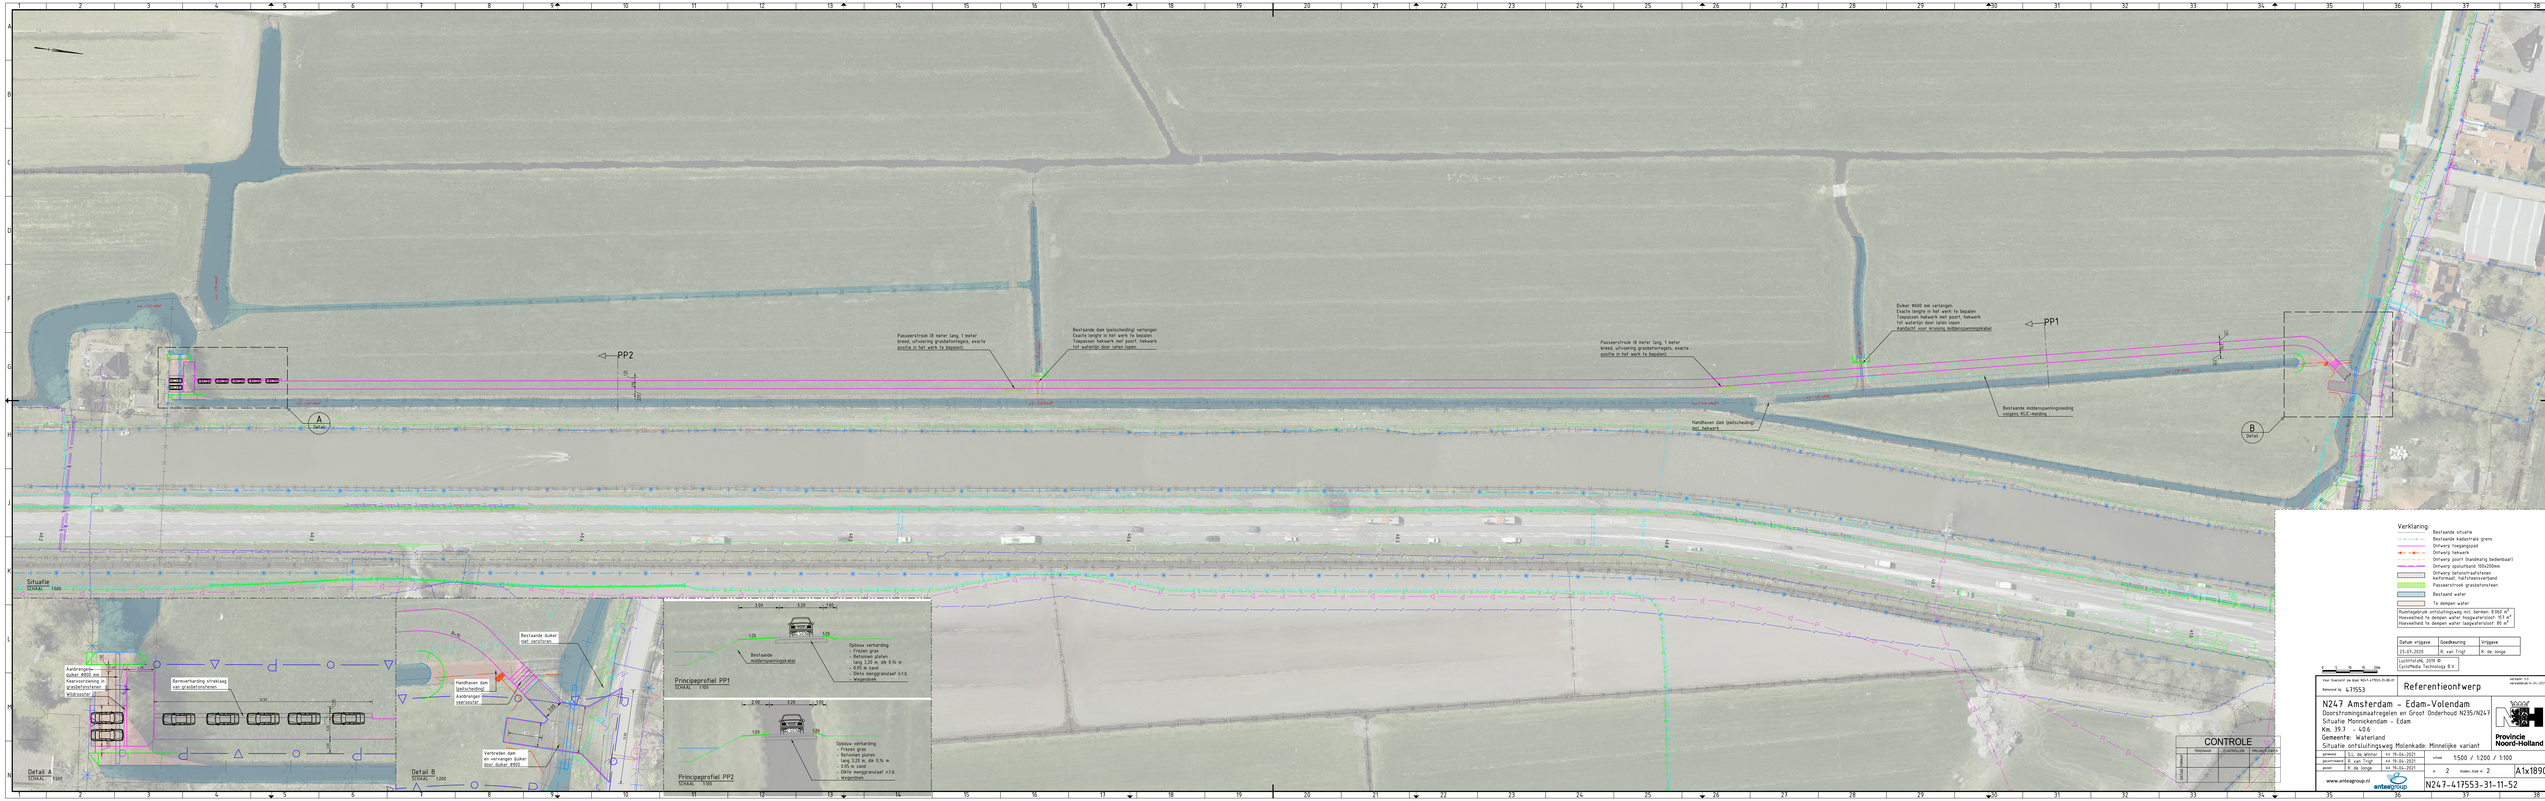

PP2
PP1
Passeerstrook (8 meter lang, 1 meter breed, uitvoering grasbetontegels, exacte positie in het werk te bepalen
Bestaande dam (gelscheiding) verlengen
Exacte lengte in het werk te bepalen
Toepassen hekwerk met poort, hekwerk tot waterlijn door laten lopen.
Passeerstrook (8 meter lang, 1 meter breed, uitvoering grasbetontegels, exacte positie in het werk te bepalen
Duiker Ø600 mm verlengen
Exacte lengte in het werk te bepalen
Toepassen hekwerk met poort, hekwerk tot waterlijn door laten lopen.
Aanzicht voor kruising middengeleidingsmiddel
Handhaven dam (gelscheiding) met hekwerk
Bestaande middengeleiding volgens RVC-richtlijn
A
Detail
B
Detail
Situatie
SCHAAL 1:500
Aanbrengen verharding
Verharding in grasbetonsteen
Middenstrook
Bermverharding strekking van grasbetonsteen
Detail A
SCHAAL 1:200
Bestaande duiker
Handhaven dam (gelscheiding)
Aanbrengen hekwerk
Verbreden dam en vervangen duiker door duiker Ø600
Detail B
SCHAAL 1:200
Principeprofiel PP1
SCHAAL 1:100
Bestaande middengeleiding
Opbouw verharding
- Fresien gras
- Betonnen platen
Lang 3,20 m, dik 0,14 m
- Split 2/5
- Dikte steengranulaat n.t.b.
- Veiligheidsvlies
Principeprofiel PP2
SCHAAL 1:100
Opbouw verharding
- Fresien gras
- Betonnen platen
Lang 3,20 m, dik 0,14 m
- Split 2/5
- Dikte steengranulaat n.t.b.
- Veiligheidsvlies
Verklaring:
Bestaande situatie
Bestaande kadastrale grens
Uitvoerg toegangspad
Uitvoerg hekwerk
Uitvoerg poort (handmatig bedienbaar)
Uitvoerg opsluitband 100x300mm
Uitvoerg betonstraatstenen
kathrmaat, halfsteensverband
Passeerstrook grasbetonstenen
Bestaand water
Te dempen water
Ruimtebeslag verkeersweg incl. bermen: 8.950 m²
Hoeveelheid te dempen water hoogwatersloot: 151 m²
Hoeveelheid te dempen water laagwatersloot: 85 m²
CONTROLE
Voorbereid
Gecontroleerd
Akkoord opdrachtgever
Datum tekening
Datum vrijgave
Goedkeuring
Vrijgave
29-01-2020
R. van Vugt
K. de Jonge
Luchtfoto's: 2019 © AeroWeb Technology B.V.
Ref. Ontwerp de Boer N247-417553-31-M-01
Referentie nr. 417553
Referentieontwerp
versie(nr): 1.0
vastgesteld: 14-04-2021
N247 Amsterdam - Edam-Volendam
Doorstromingsmaatregelen en Groot Onderhoud N235/N247
Situatie Monnickendam - Edam
Km. 39.7 - 40.6
Gemeente Waterland
Situatie ontsluitingsweg Molenkade-Minneliike variant
Provincie Noord-Holland
gemaakt: S.L. de Wolter xx-04-2021
gecontroleerd: R. van Vugt xx-04-2021
goed: K. de Jonge xx-04-2021
schaal 1:500 / 1:200 / 1:100
nr. 2 totaalnr. blad nr. 2
A1x1890
www.antesgroup.nl
antesgroup
N247-417553-31-11-52