




Dwarsprofiel A
Schaal 1:100

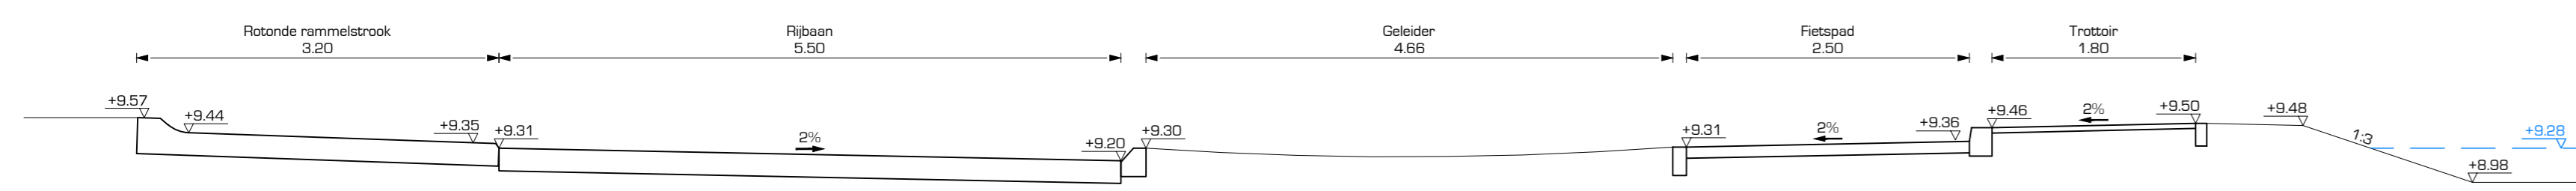


Dwarsprofiel B
Schaal 1:100

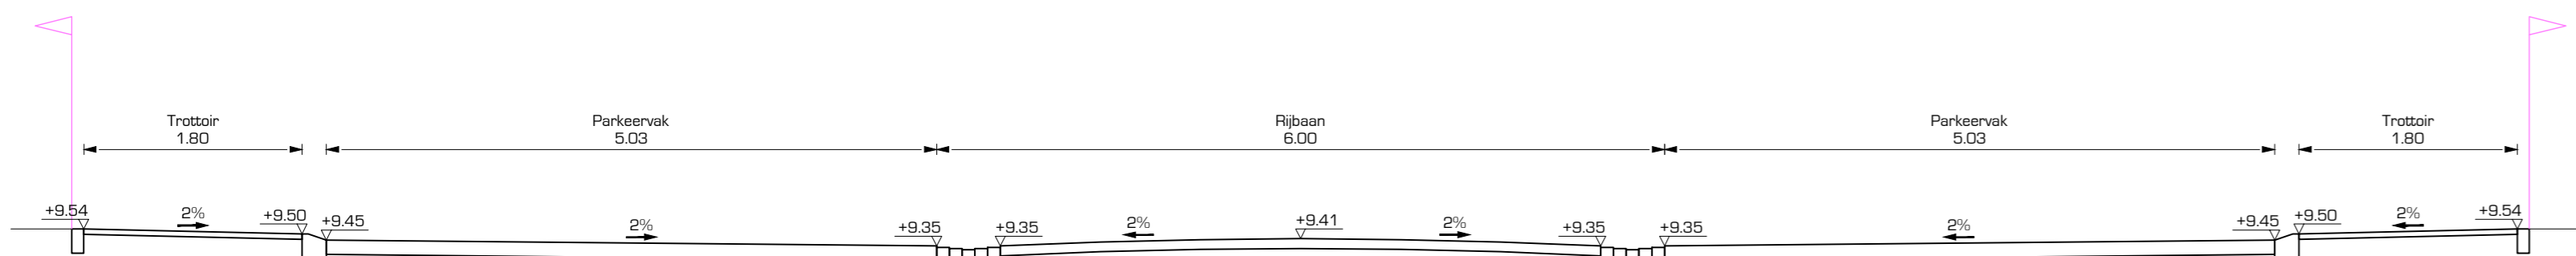


Dwarsprofiel C
Schaal 1:100

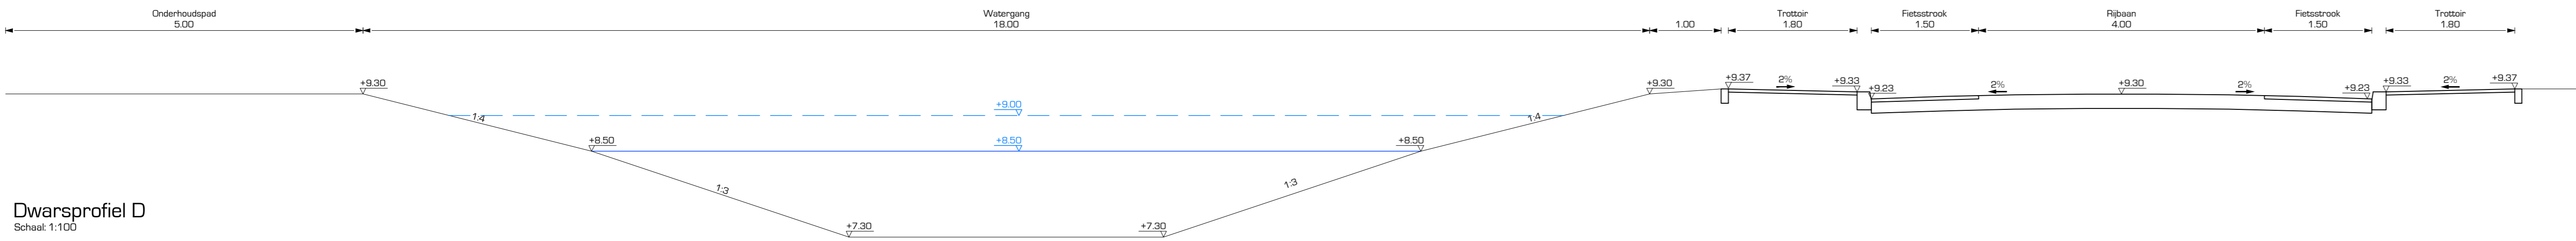


Dwarsprofiel D
Schaal 1:100

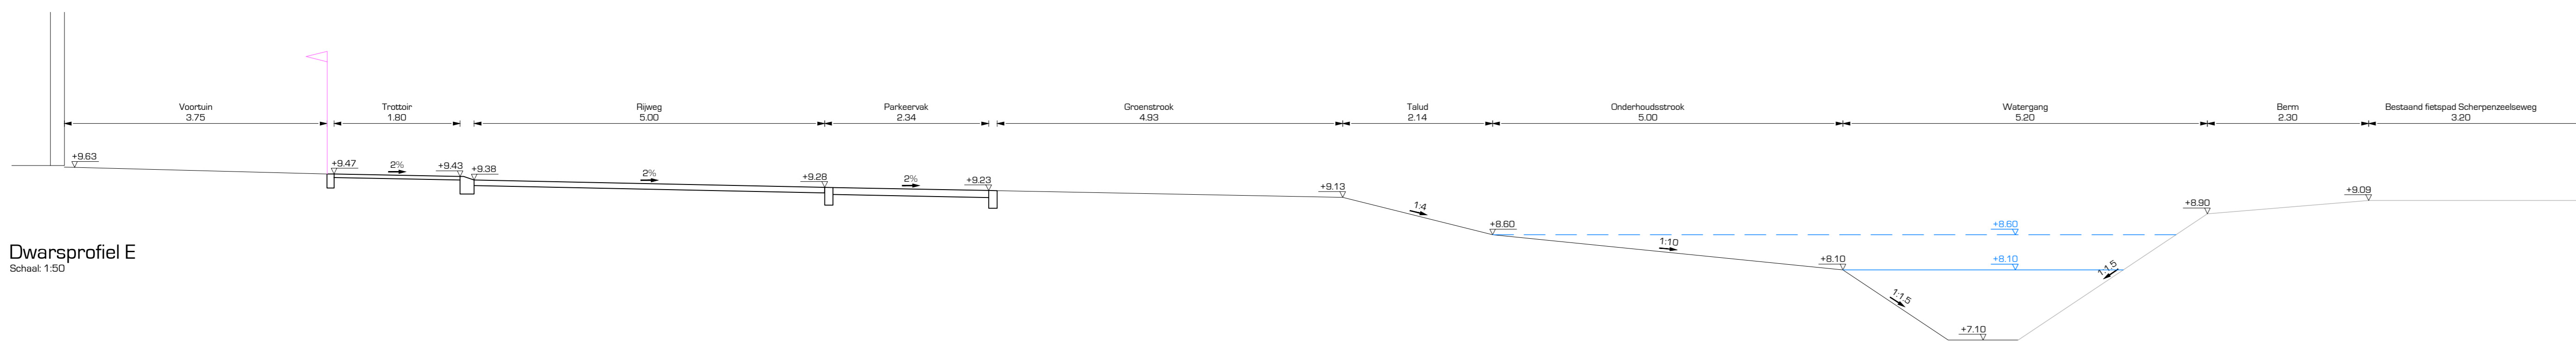


Dwarsprofiel E
Schaal 1:50

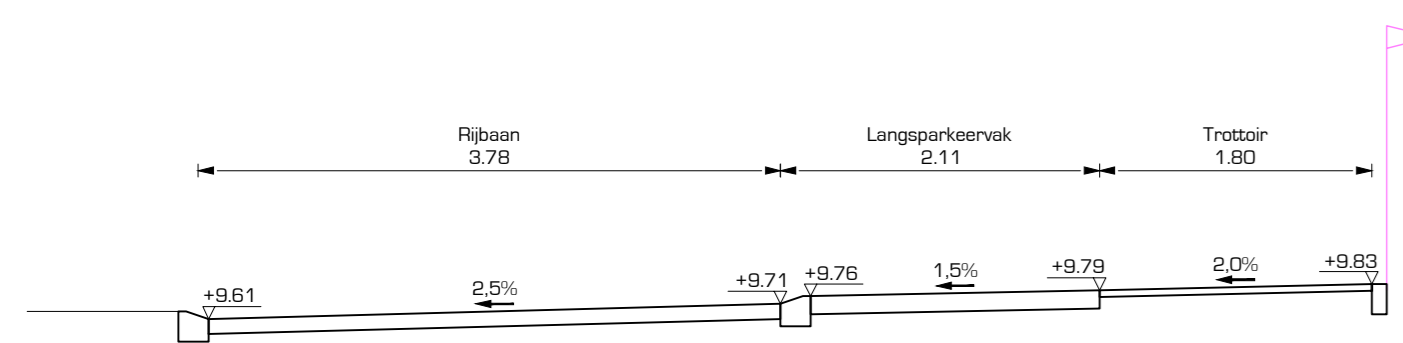


Dwarsprofiel F
Schaal 1:100

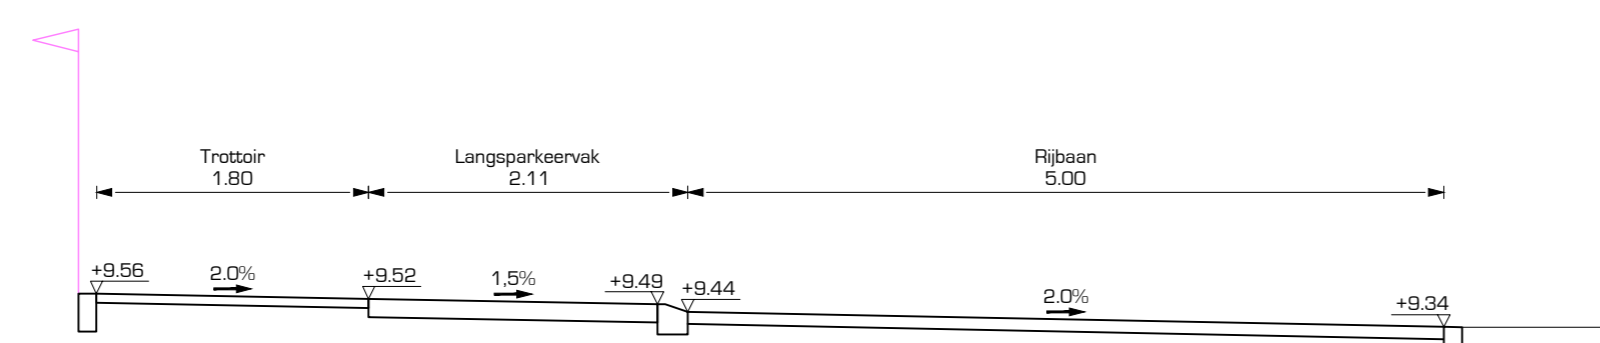


Dwarsprofiel G
Schaal 1:100

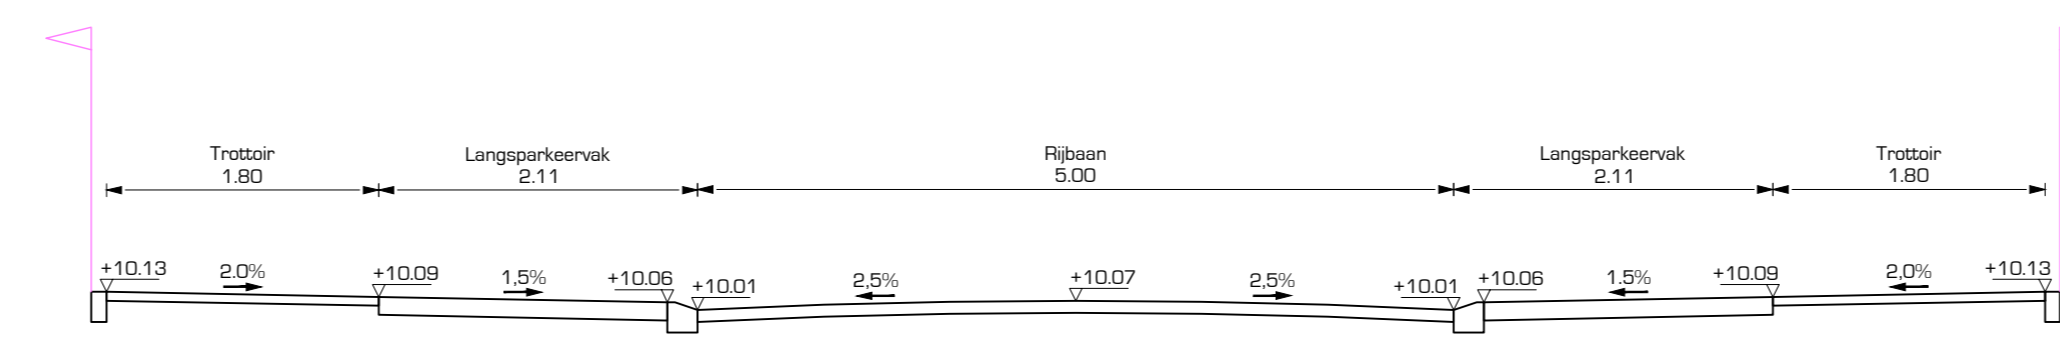

Dwarsprofiel H
Schaal 1:50

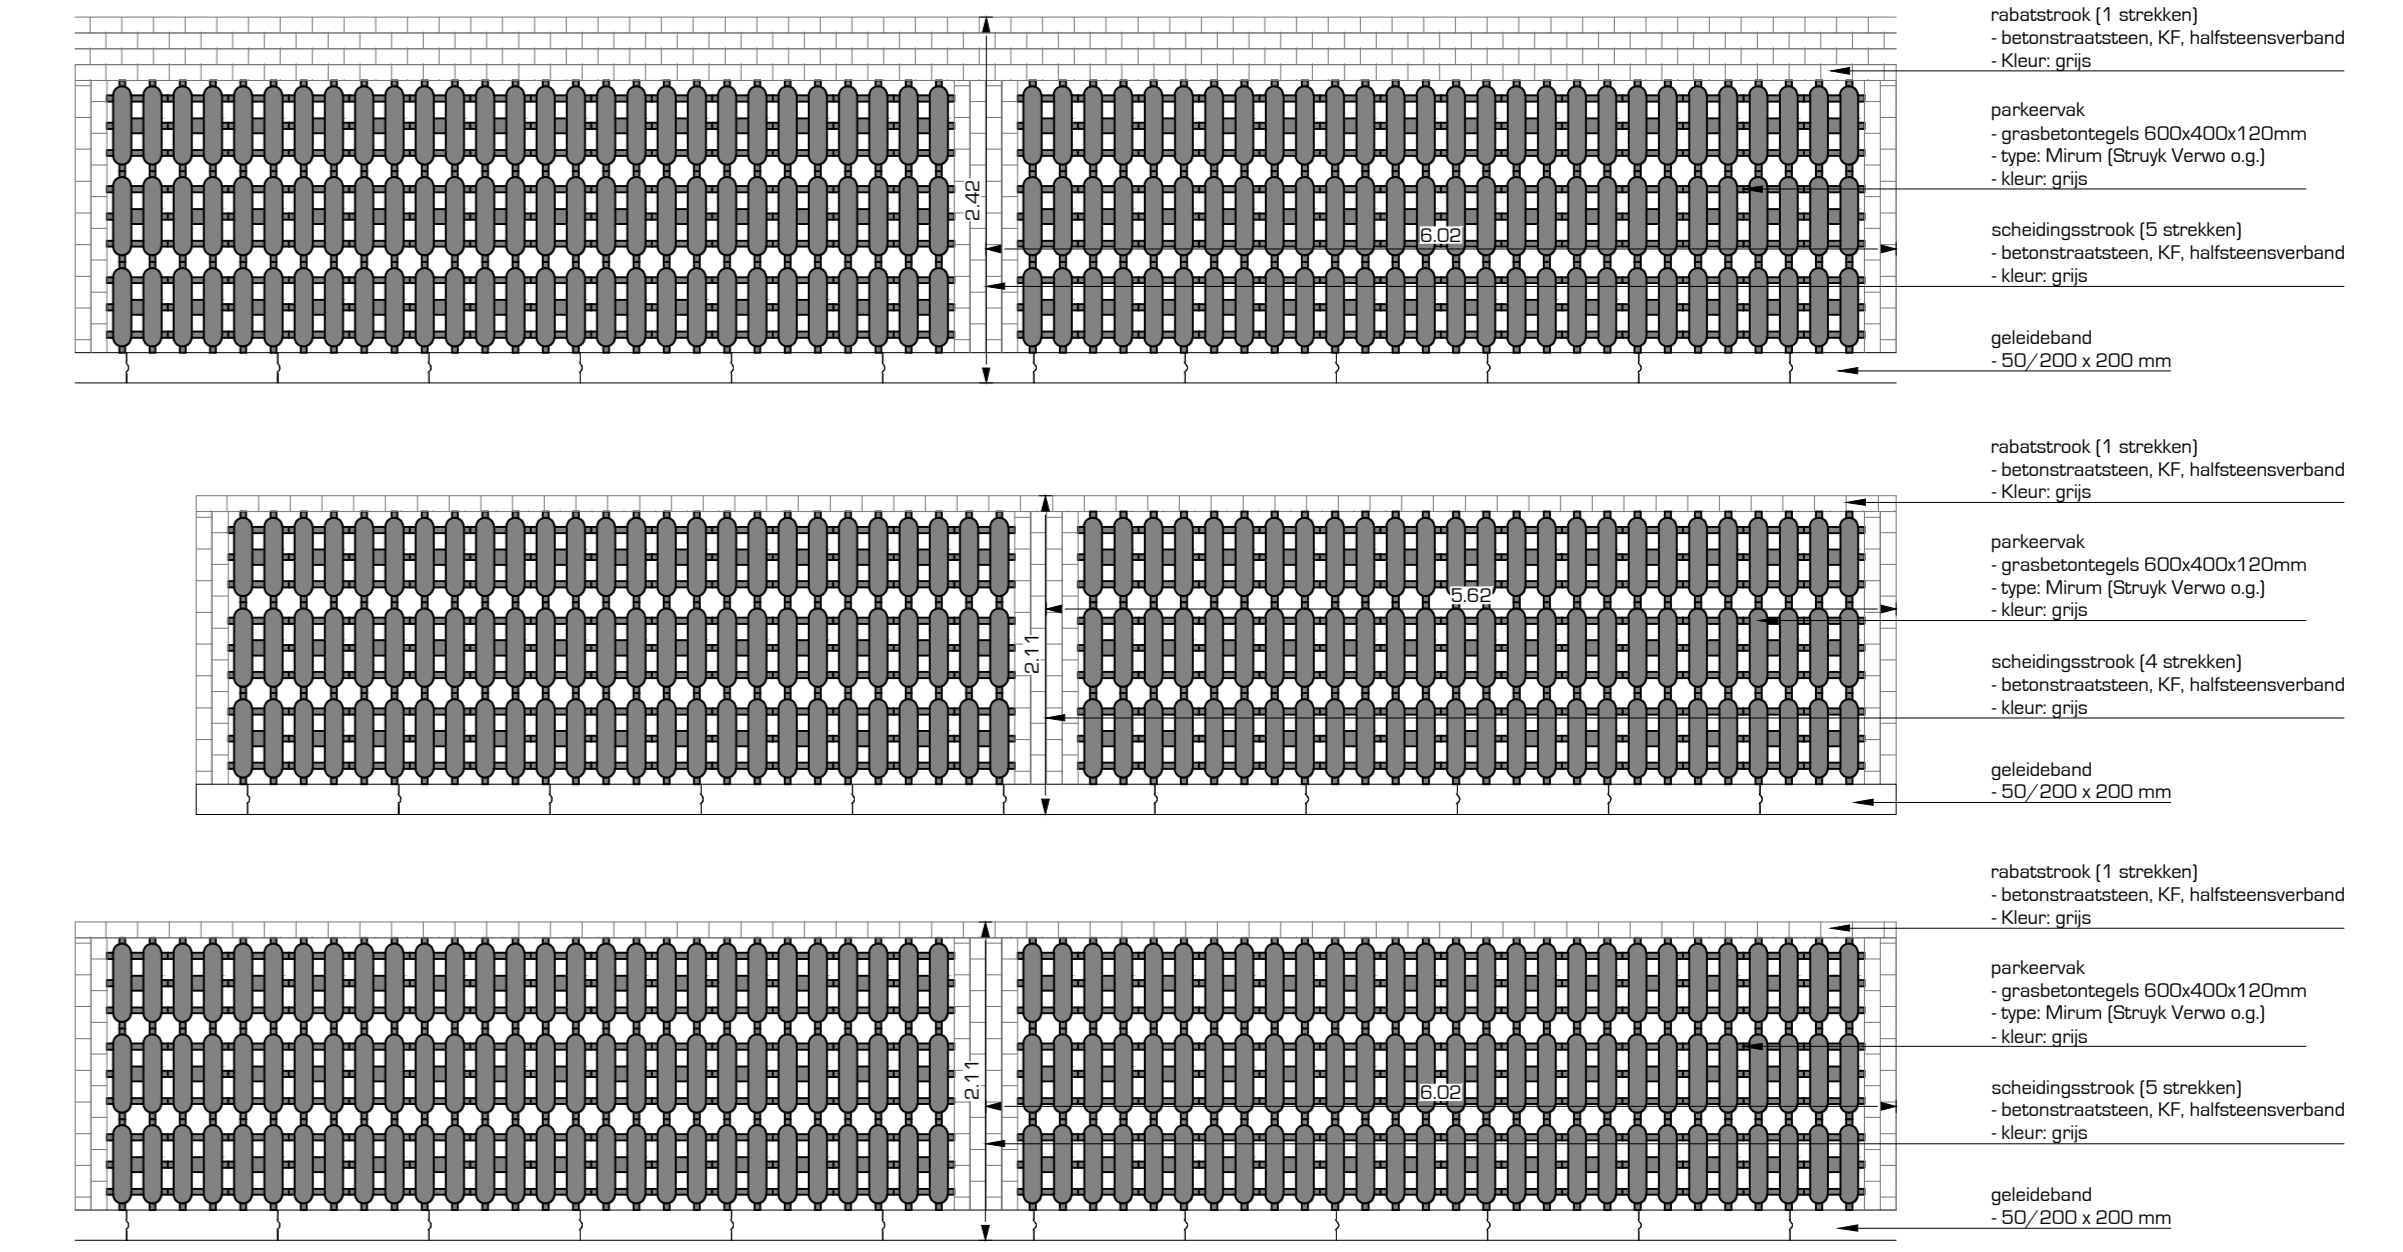

Principedetail langparkeervak
Schaal 1:50

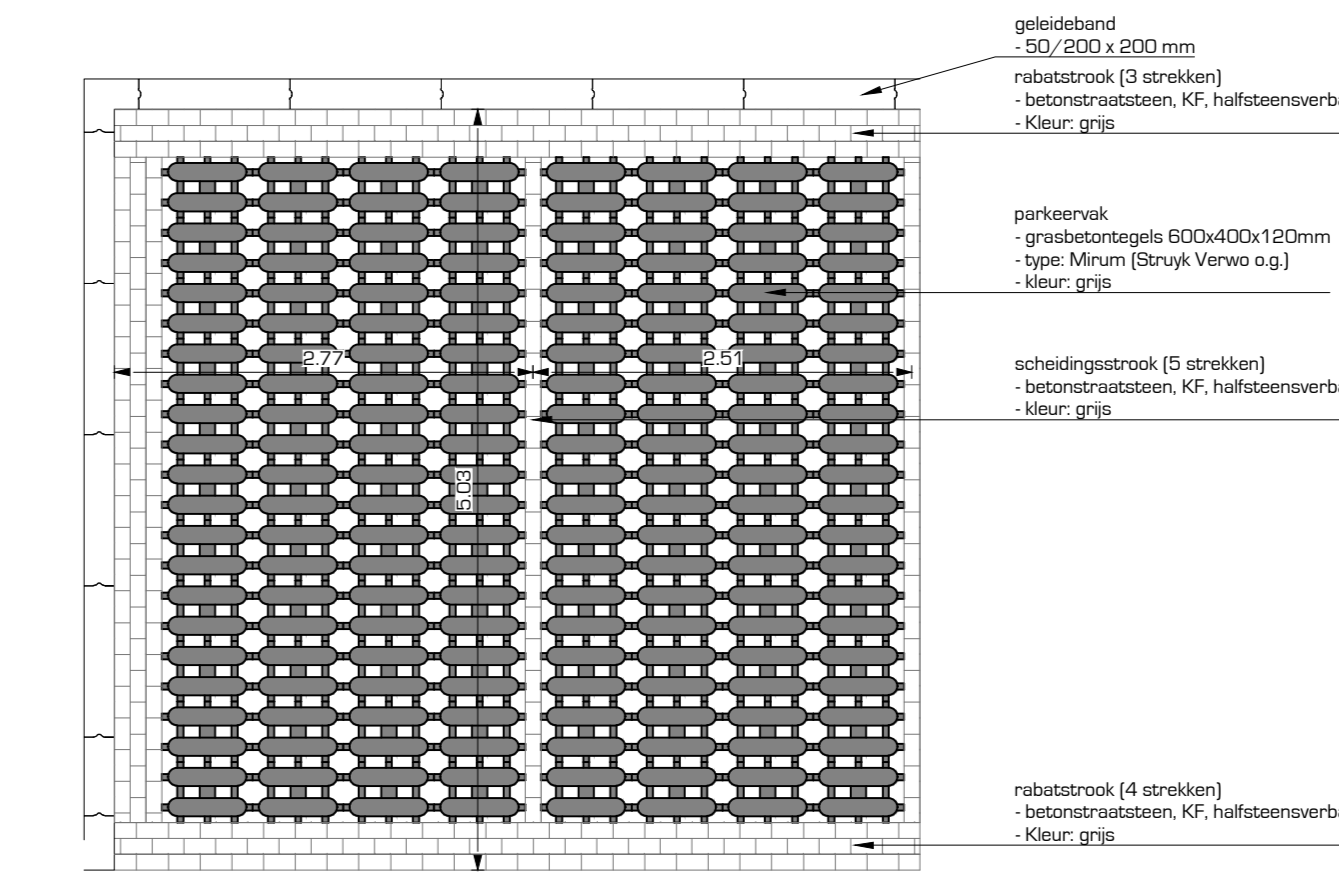

Principedetail haakparkeervak
Schaal 1:50

Uitgangspunten:
- Meetniveau in meters, met een nauwkeurigheid in centimeters
- Hoogtepunten in meters ten opzichte van NAP
- E.o.b. hoogtes ruitering in meters ten opzichte van NAP

opdrachtgever:

Bouwbedrijf R. van de Mheen BV

project:

Nieuwbouw De Lanen Oost te Barneveld

omschrijving:

Schetsontwerp nieuwe situatie
Dwarsprofielen en details

schaal: 1:500

projectnr.: 22-092-01

bestelnr.: -

ontwerper: NL

gebruiker: EN

datum: 09-12-2022

tekeningnr.: 2209201-SO-09-C43

post: Anthonis Fabianstraat 4 | digital: D. | info@drong.nl | telefoon: T. 0342-76 00 88

3772 MR Barneveld | W. www.drong.nl

Bestand: 2209201-SO-09-DWG