




Dwarsprofiel A  
Schaal 1:500

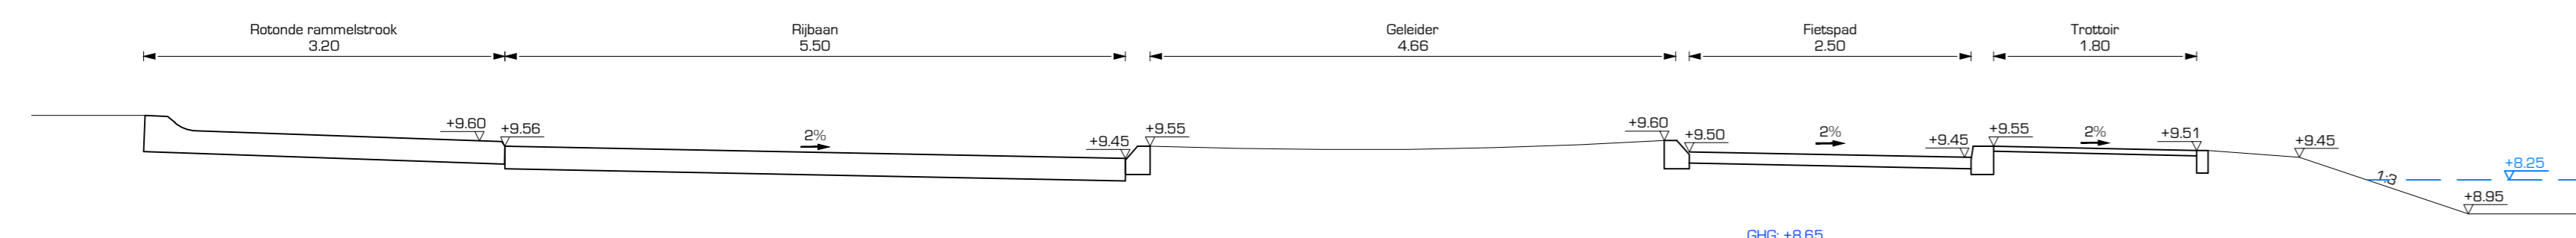


Dwarsprofiel B  
Schaal 1:500

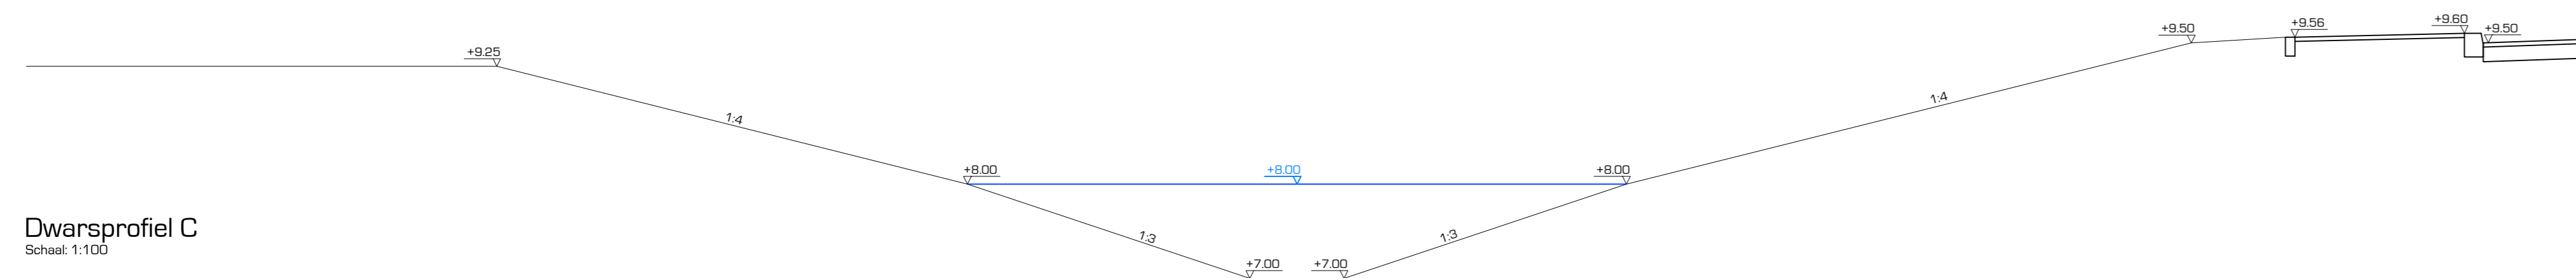


Dwarsprofiel C  
Schaal 1:500

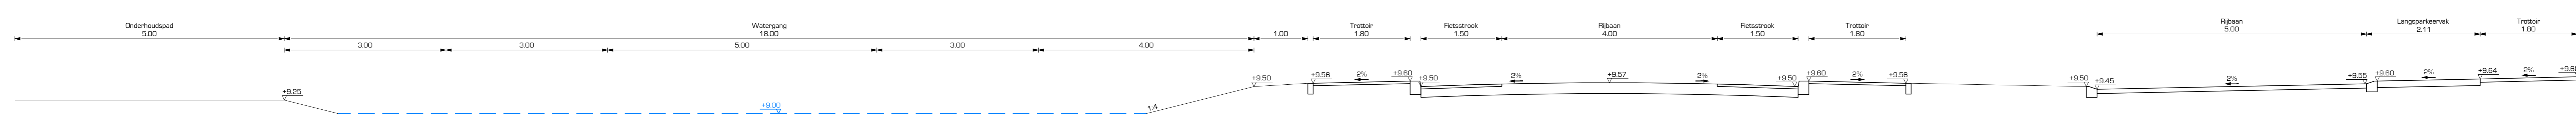


Dwarsprofiel D  
Schaal 1:500

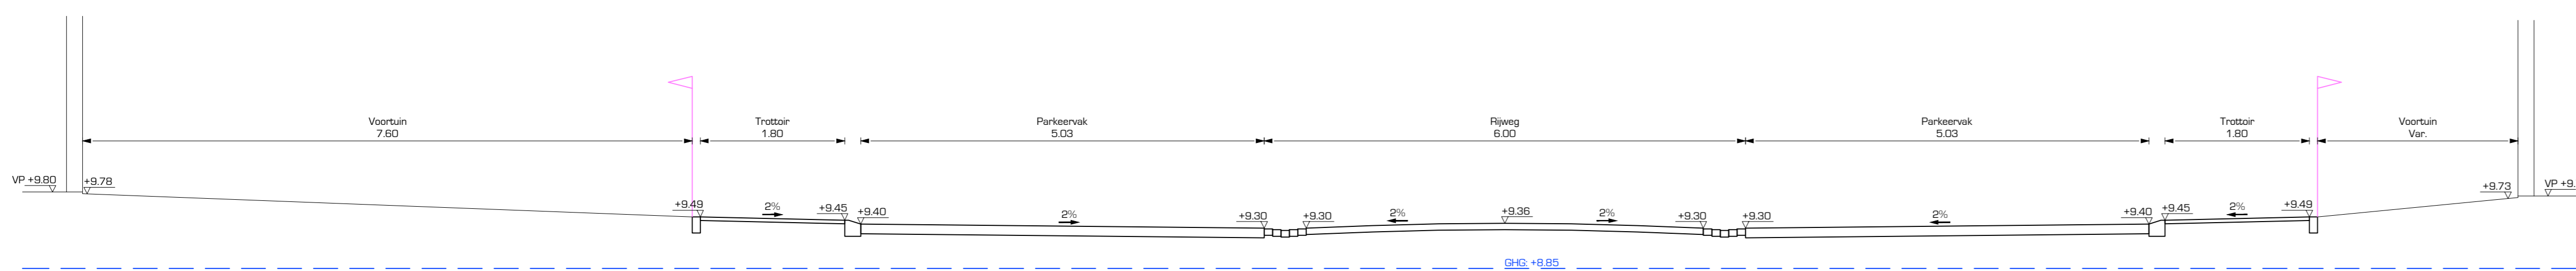


Dwarsprofiel E  
Schaal 1:500

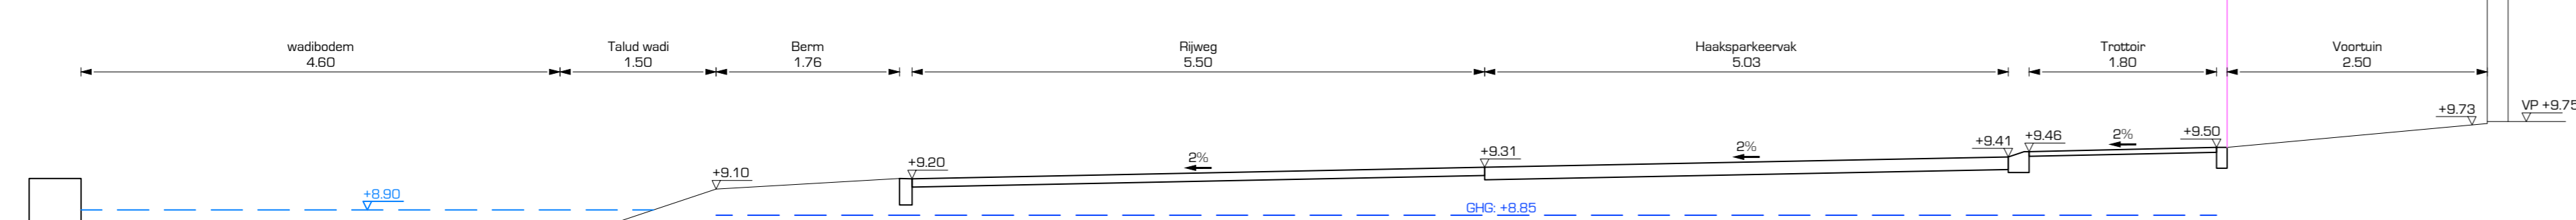


Dwarsprofiel F  
Schaal 1:500

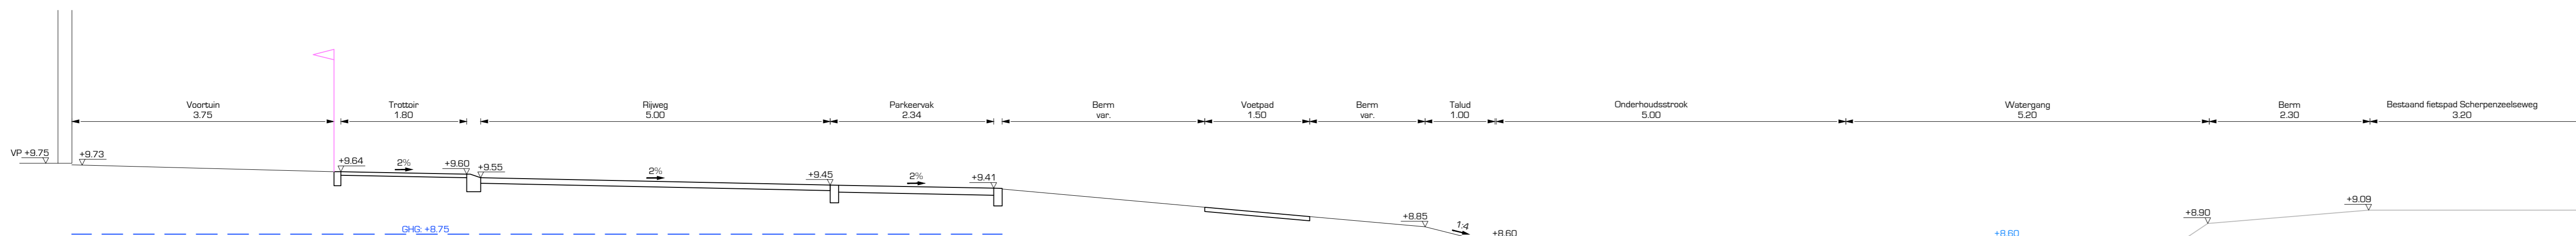




Dwarsprofiel G  
Schaal 1:500

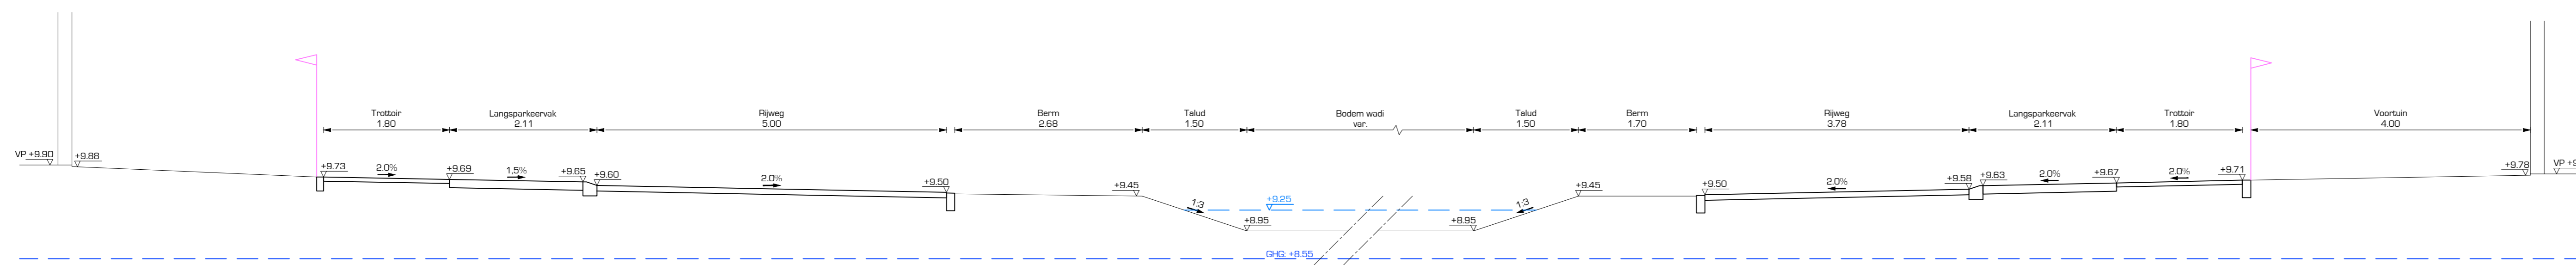

Dwarsprofiel H  
Schaal 1:500

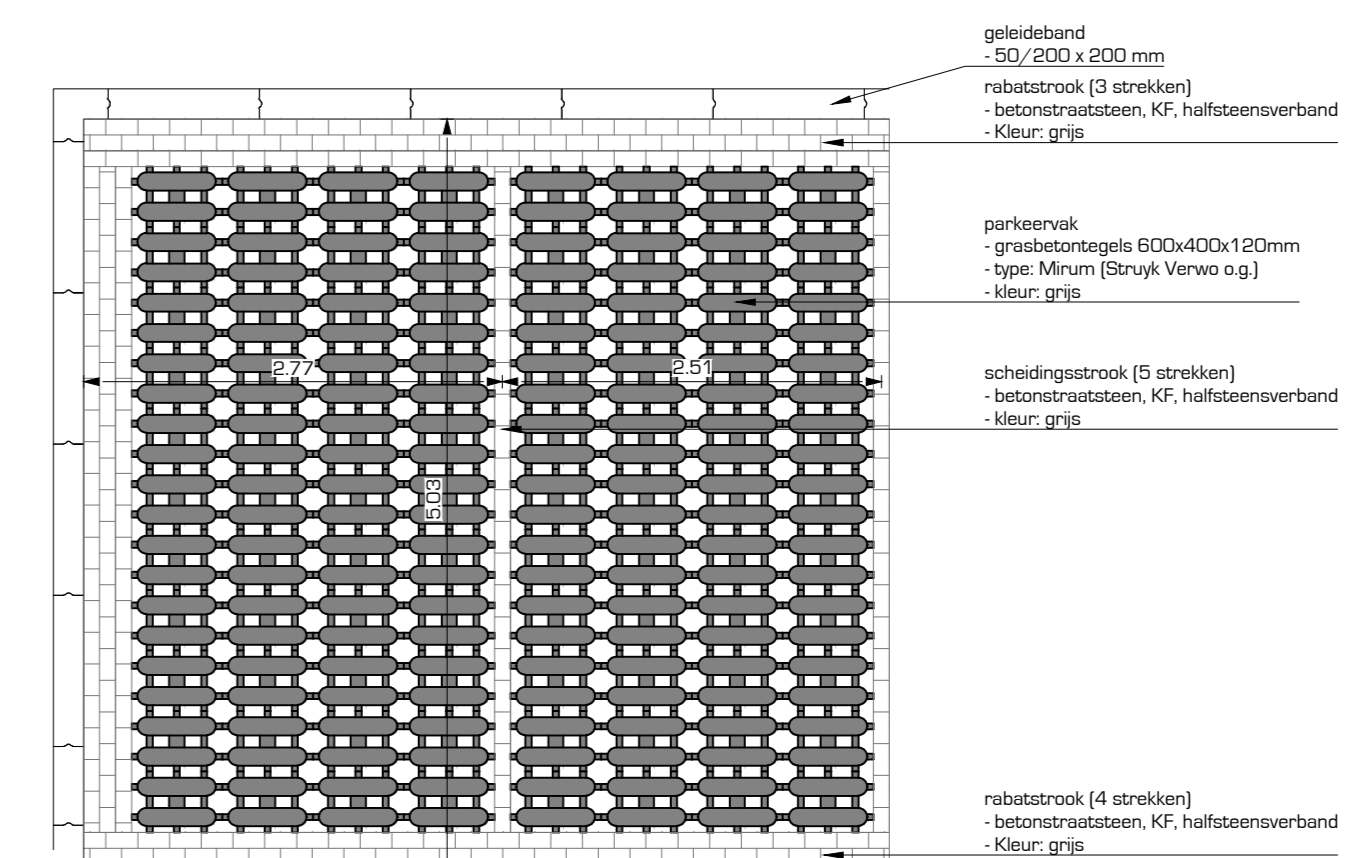

Principedetail haakspaarvak  
Schaal 1:50

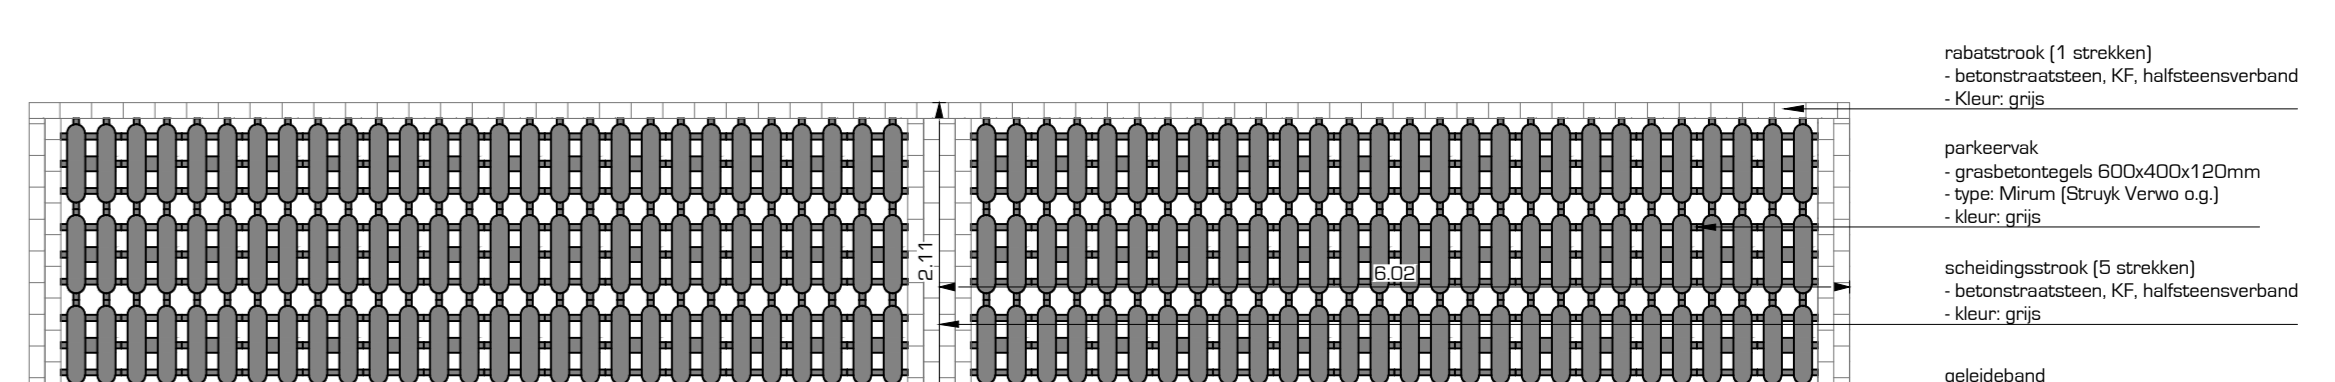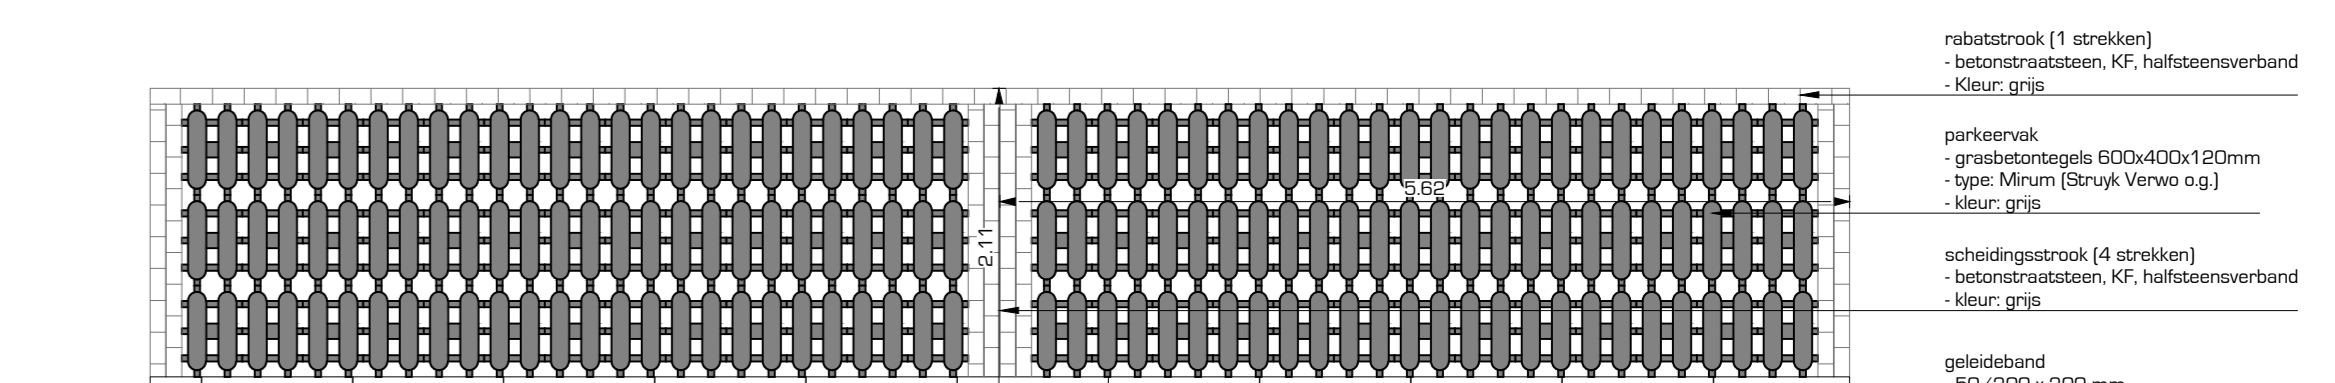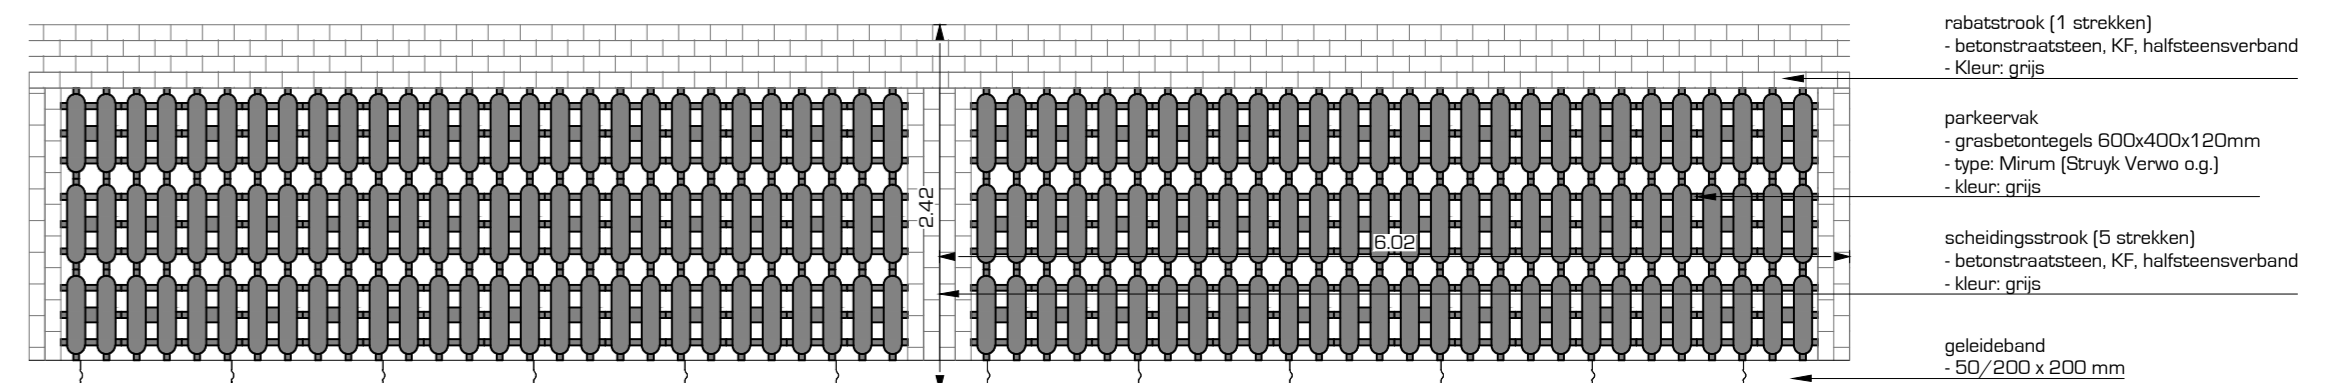

Principedetail langspaarvak  
Schaal 1:50

Uitgevoerd door:  
Metselwerk in metsel, met een nauwkeurigheid in centimeters  
Hoogtegevel in meters ten a.z.p.  
B.o.b. hoogtes ruitering in meters ten a.z.p.

opdrachtgever:  
**Bouwbedrijf R. van de Mheen BV**

project:  
**Nieuwbouw De Lanen Cost te Barneveld**

Voortlopig ontwerp nieuwe situatie  
**Dwarsprofielen en details (blad 1 van 2)**

**DRONG**  
OMGEVING & TECHNIEK

post: Anthonis Fabianstraat 4  
3772 MR Barneveld | digital: info@drong.nl | telefoon: 0342-76 00 88

schaal	1 : 500
projectnr.	22 092 01
bestelnr.	-
getekend	NL
gecheckt	EN
datum	30-01-2023
tekeningnr.	2209201-V01-01-C41