

# LANDSCHAPPELIJKE INPASSING


## GEWENSTE SITUATIE NIEUW

Te planten overhoekje 25 m<sup>2</sup> (dubbele rij bosplantsoen met plantafstand van 1.50 m). Er wordt gewerkt met de volgende soorten: Hazelaar *Corylus avellana*, vuilboom *Rhamnus frangula*, Krent *Amelanchier lamarckii* & Kardinaalsmuts *Euonymus europaeus vulgare*. Totaal 15 st. bosplantsoen maat 602-80

Te planten houtsingel (enkele rij bosplantsoen met plantafstand van 1.50 m). Er wordt gewerkt met schaduwverdragende soorten omdat de houtsingel op het noorden gesitueerd is: Hazelaar *Corylus avellana*, vuilboom *Rhamnus frangula*, Lijsterbes *Sorbus aucuparia* & Liguster *Ligustrum*

Doortrekken bestaande taxus haag *taxus baccata* totaal 15m<sup>1</sup>

Bloemenrand totaal 100m<sup>2</sup>  
G-1 mengsel  
50m lang en x  
2m breed

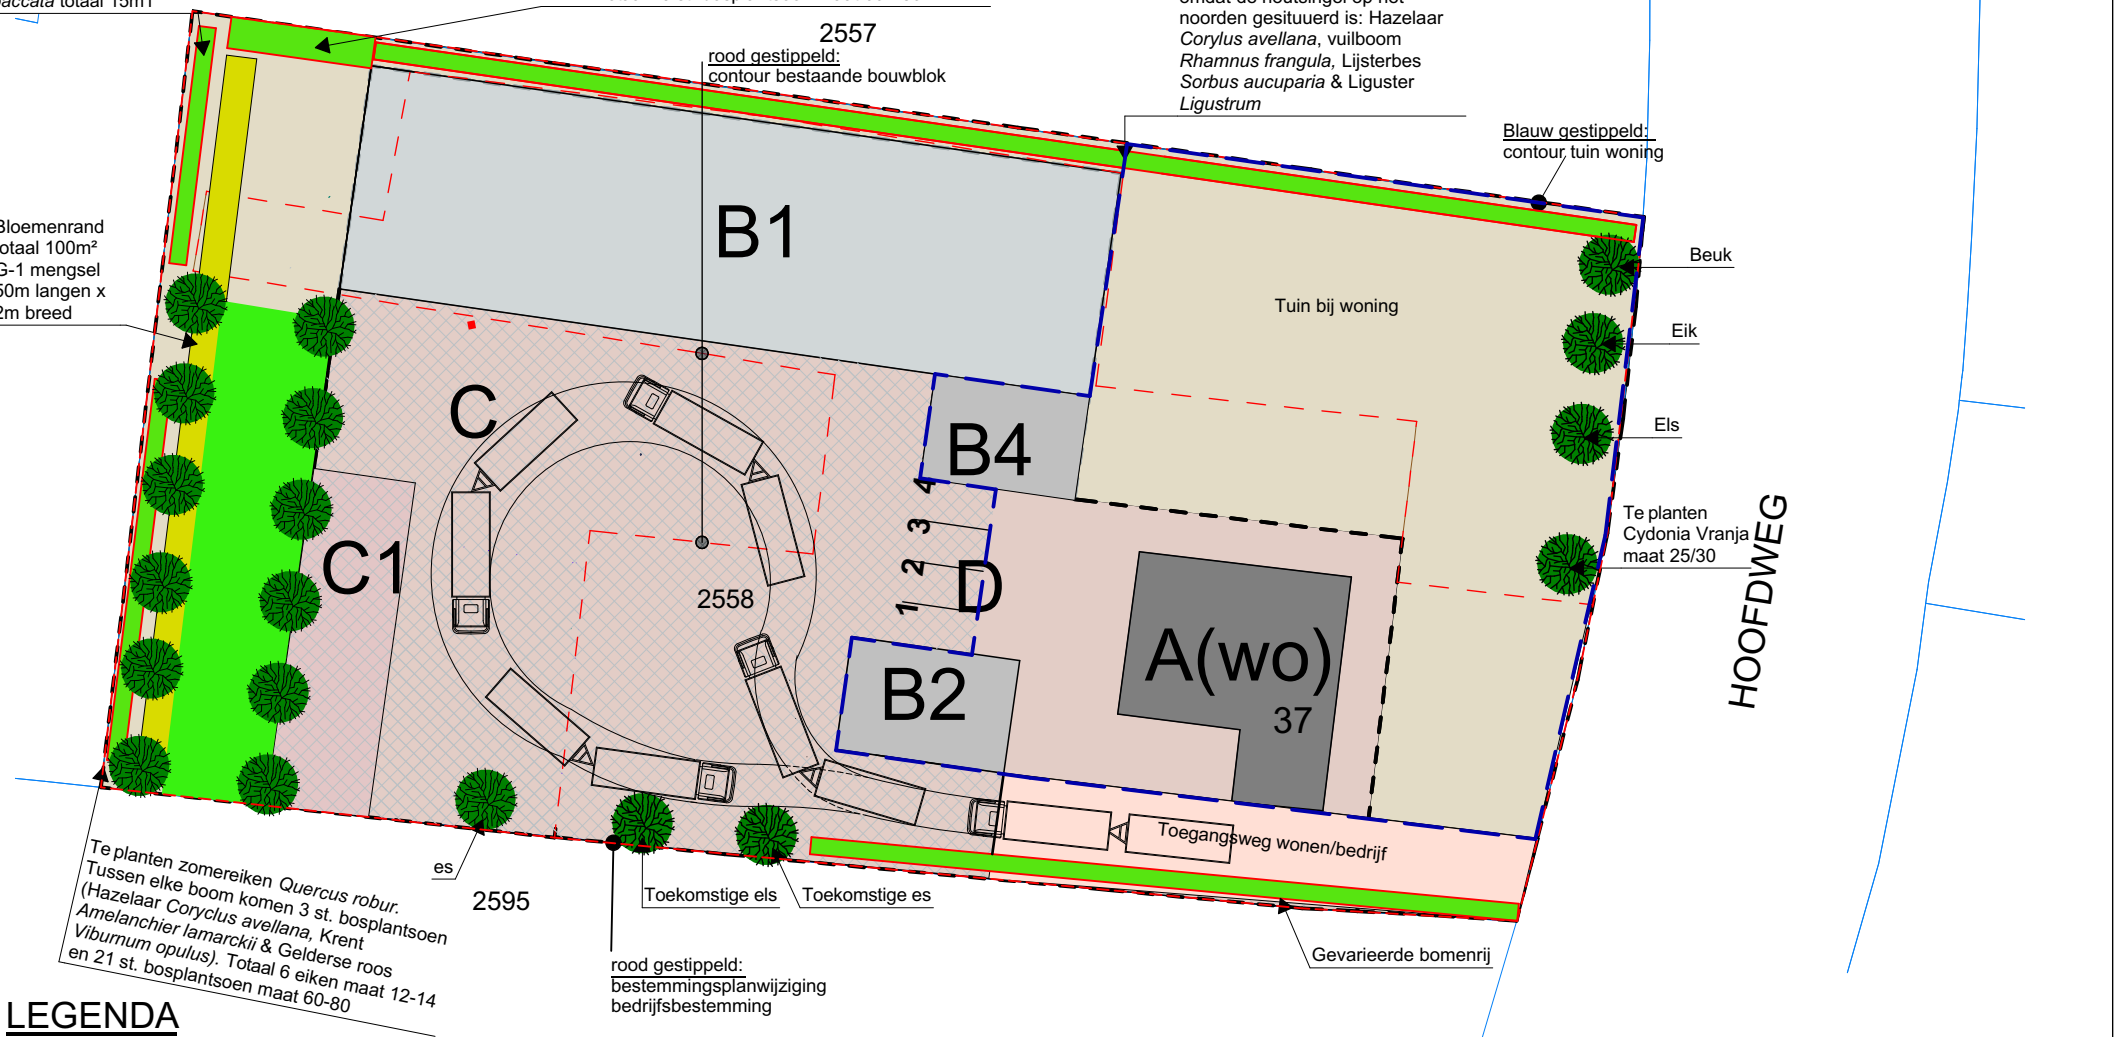

### LEGENDA

- = hoofdgebouw
- = bijgebouw
- = bedrijfsgebouw
- = bestemming: bedrijf 4.810m<sup>2</sup>

A = 182m<sup>2</sup> hoofdgebouw: woning  
 B1 = 750m<sup>2</sup> bedrijfsgebouw: loods  
 B2 = 75m<sup>2</sup> bijgebouw bij de woning  
 B4 = 71m<sup>2</sup> bijgebouw bij de woning  
 C = 856m<sup>2</sup> Bestrating  
 C1 = 152m<sup>2</sup> Halfverharding  
 D = 4 st. bezoekers parkeerplaats  
 totaal bijgebouwen: 146m<sup>2</sup>

Formaat : A4  
 Schaal : 1:500  
 Datum : 14-03-2023