



Funderingsplan

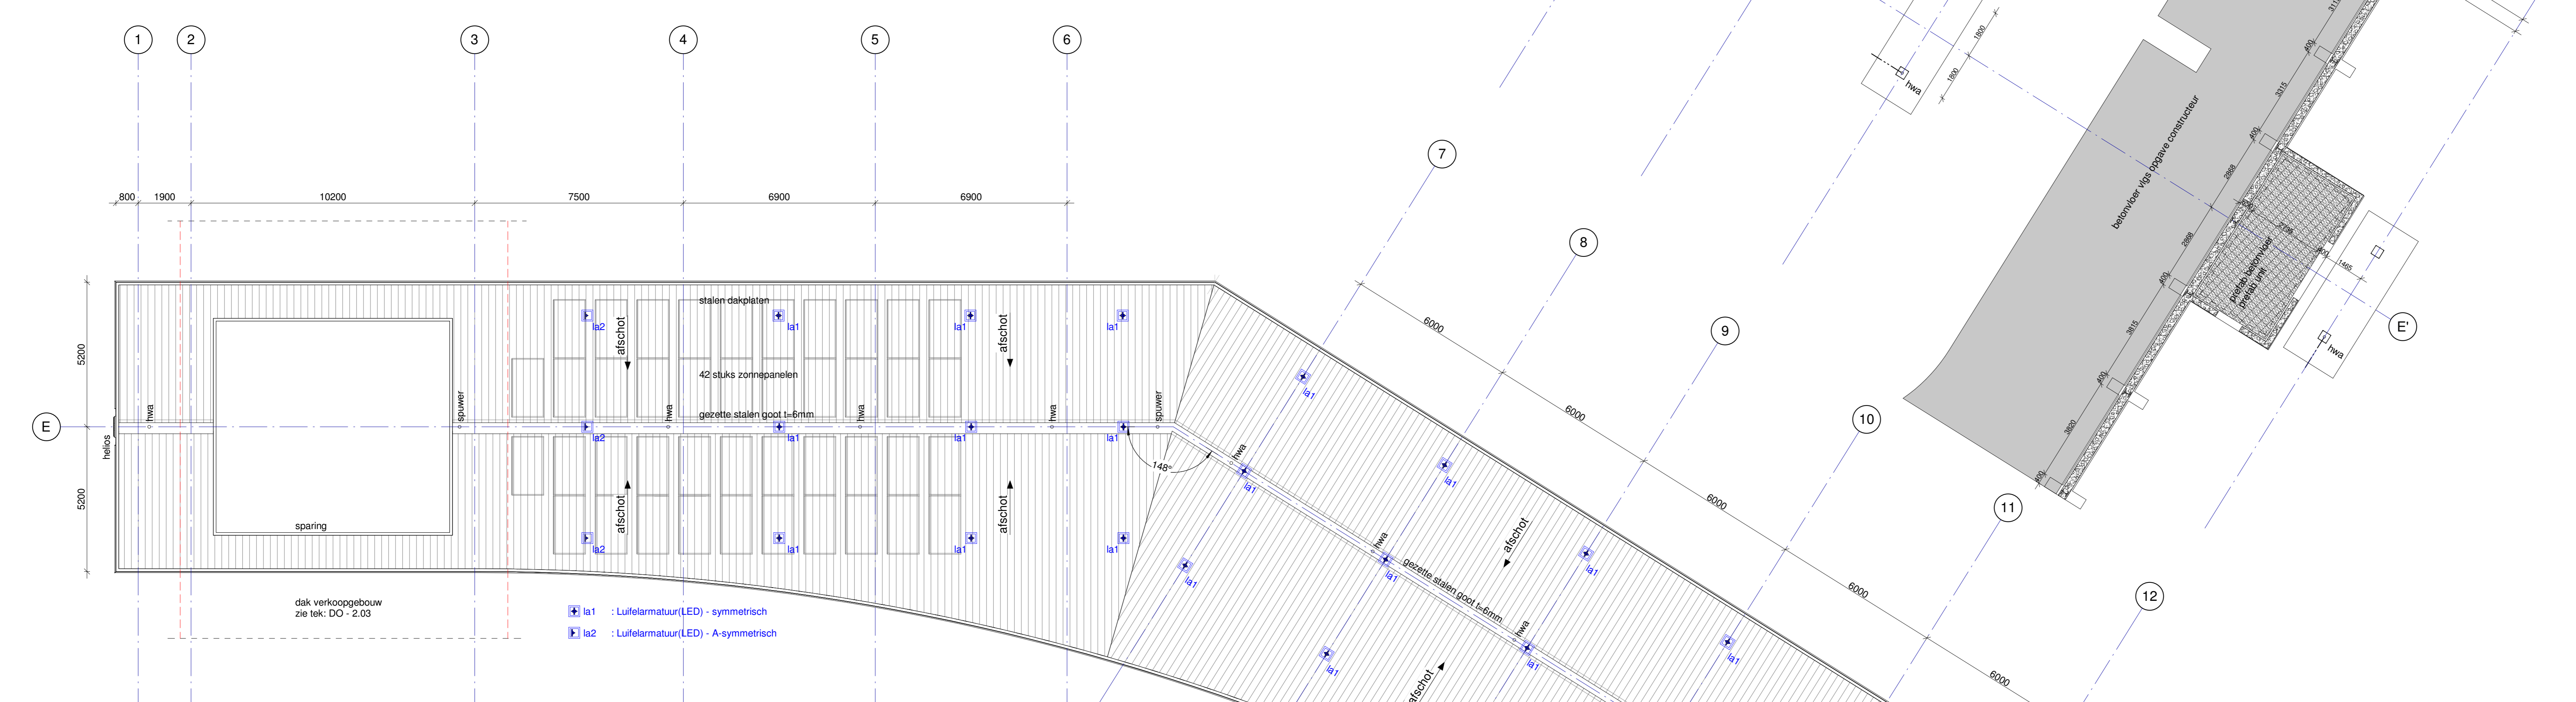

Dakplan luifel

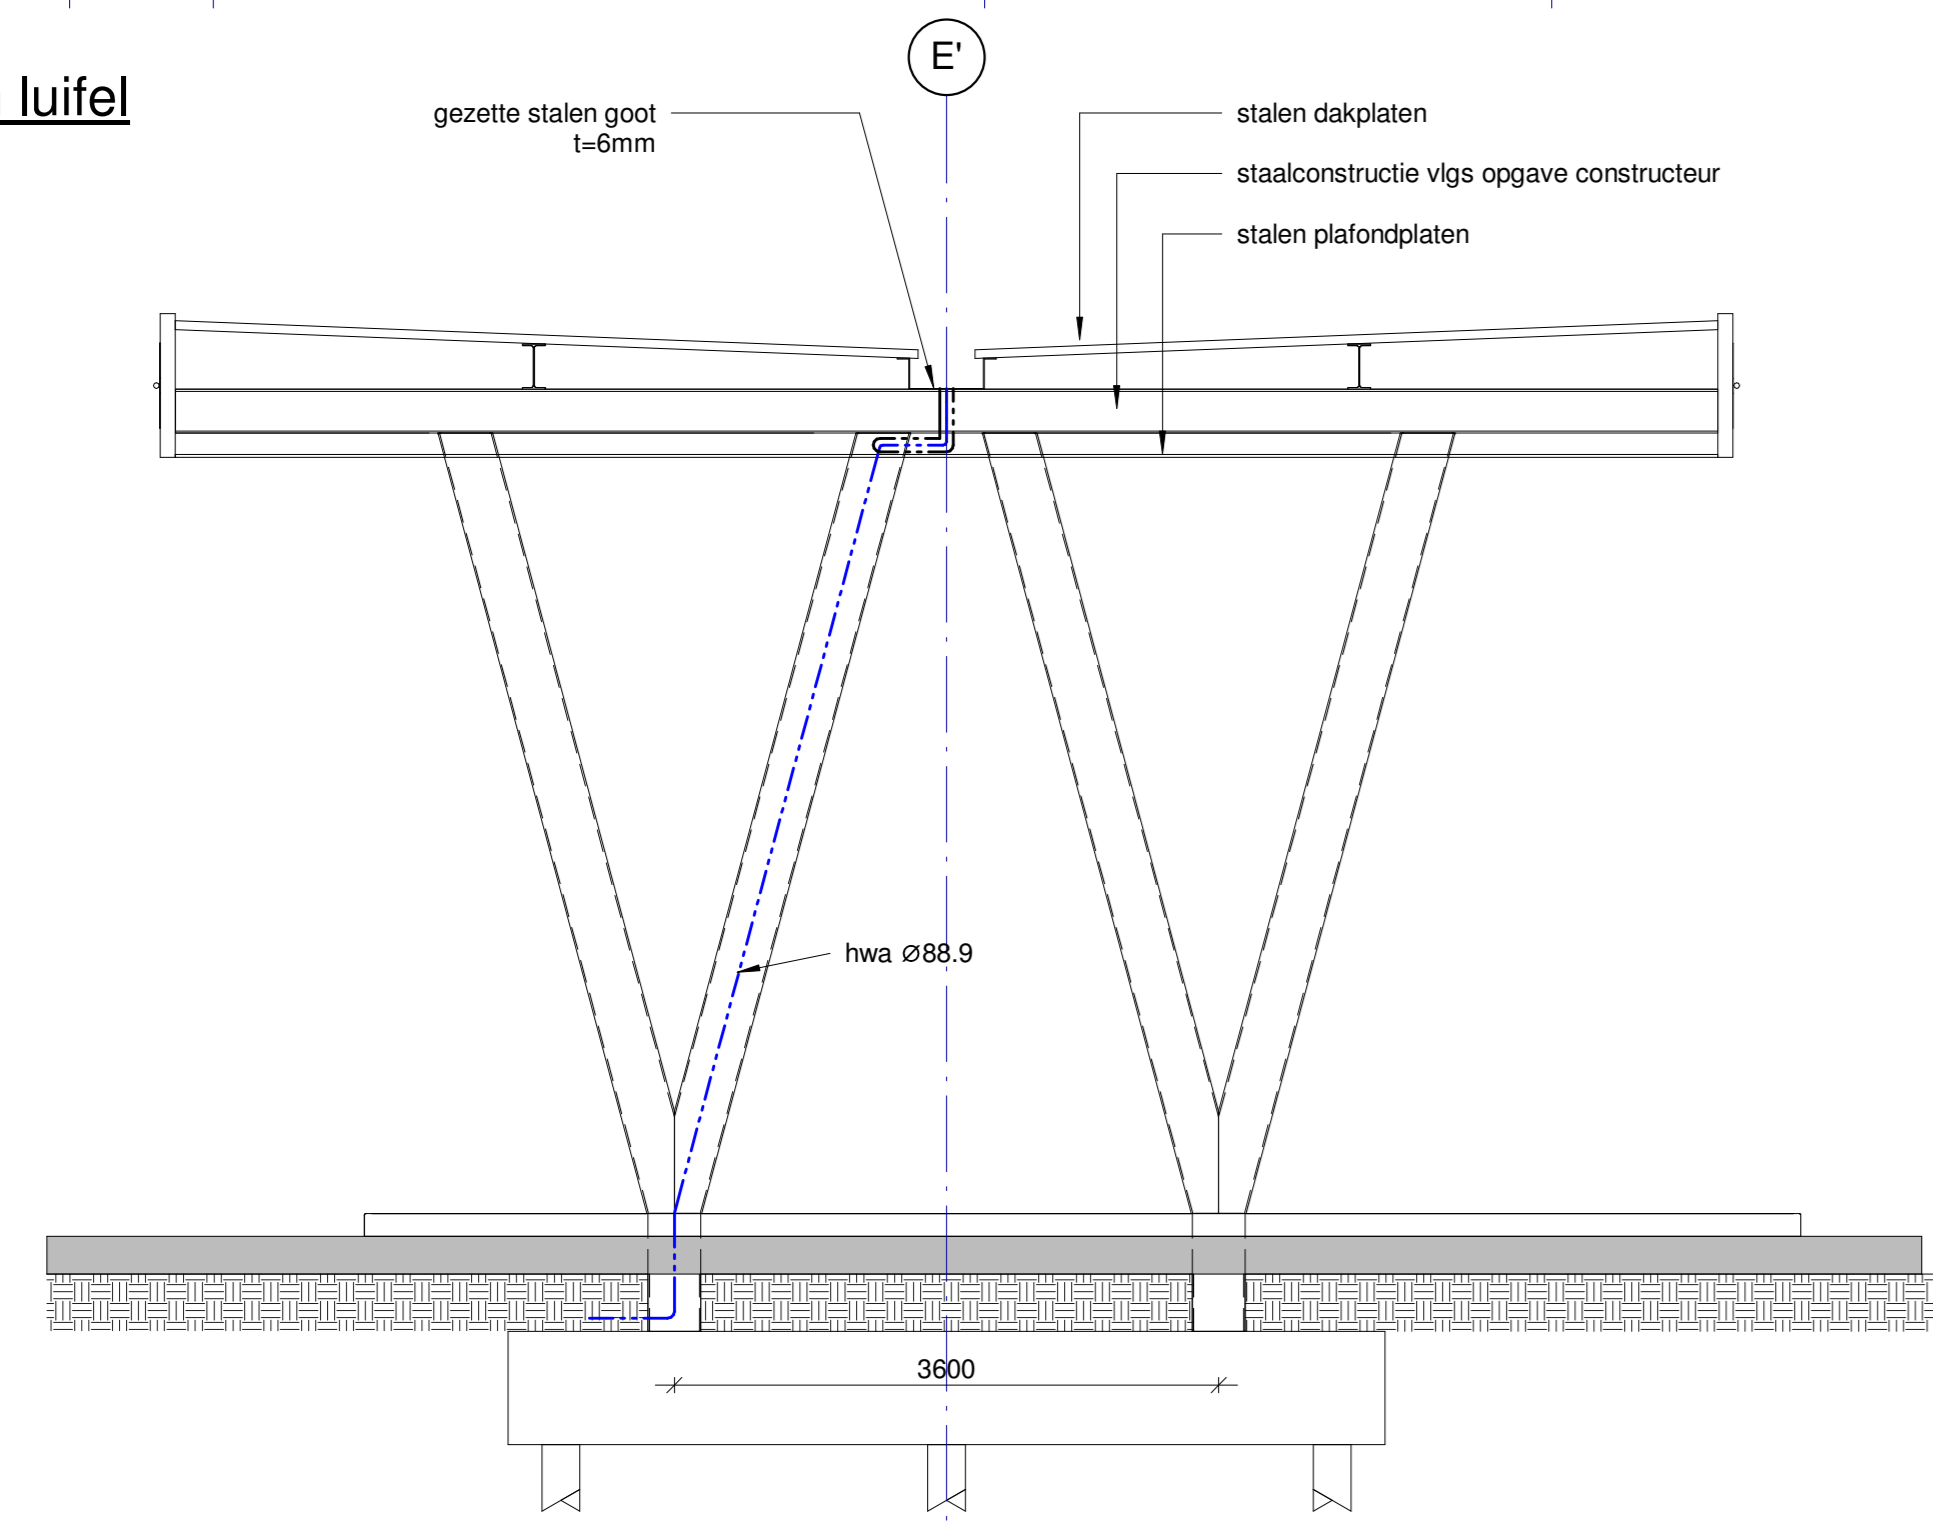

Dwarsdoorsnede luifel

MEIJER & VAN EERDEN INGENIEURSBUREAU		SIGNAALROOD 1 2718 SH ZOETERMEER T 079 - 316 57 10 ARCHITECTENBUREAU INGENIEURSBUREAU ADVIESBUREAU INFO@MEIJERVAN EERDEN.NL WWW.MEIJERVAN EERDEN.NL	
OPDRACHTGEVER SLUMP OIL B.V.	WAKLEFFBEMERKER BAE OF HEEFBEVEEN	9513 - 807010 INFO@SLUMP.OIL.NL	
PROJECT SLUMP WESTPOORT	LOONREKING 9744 - OPMIDZEN		
OPDRACHT BESTEKBLAD LUIFEL			
GEWISD A 09-03-2024 B C D E F G H I J K L	PROJECTNUMMER 23168	FORMAAT A0 841x1189	
	FASE DEFINITIEF ONTWERP	ONTWERPER EJM	
	SCHAL 1:100	TEKENINGNUMMER	
	BIJWERK 12-12-2023		